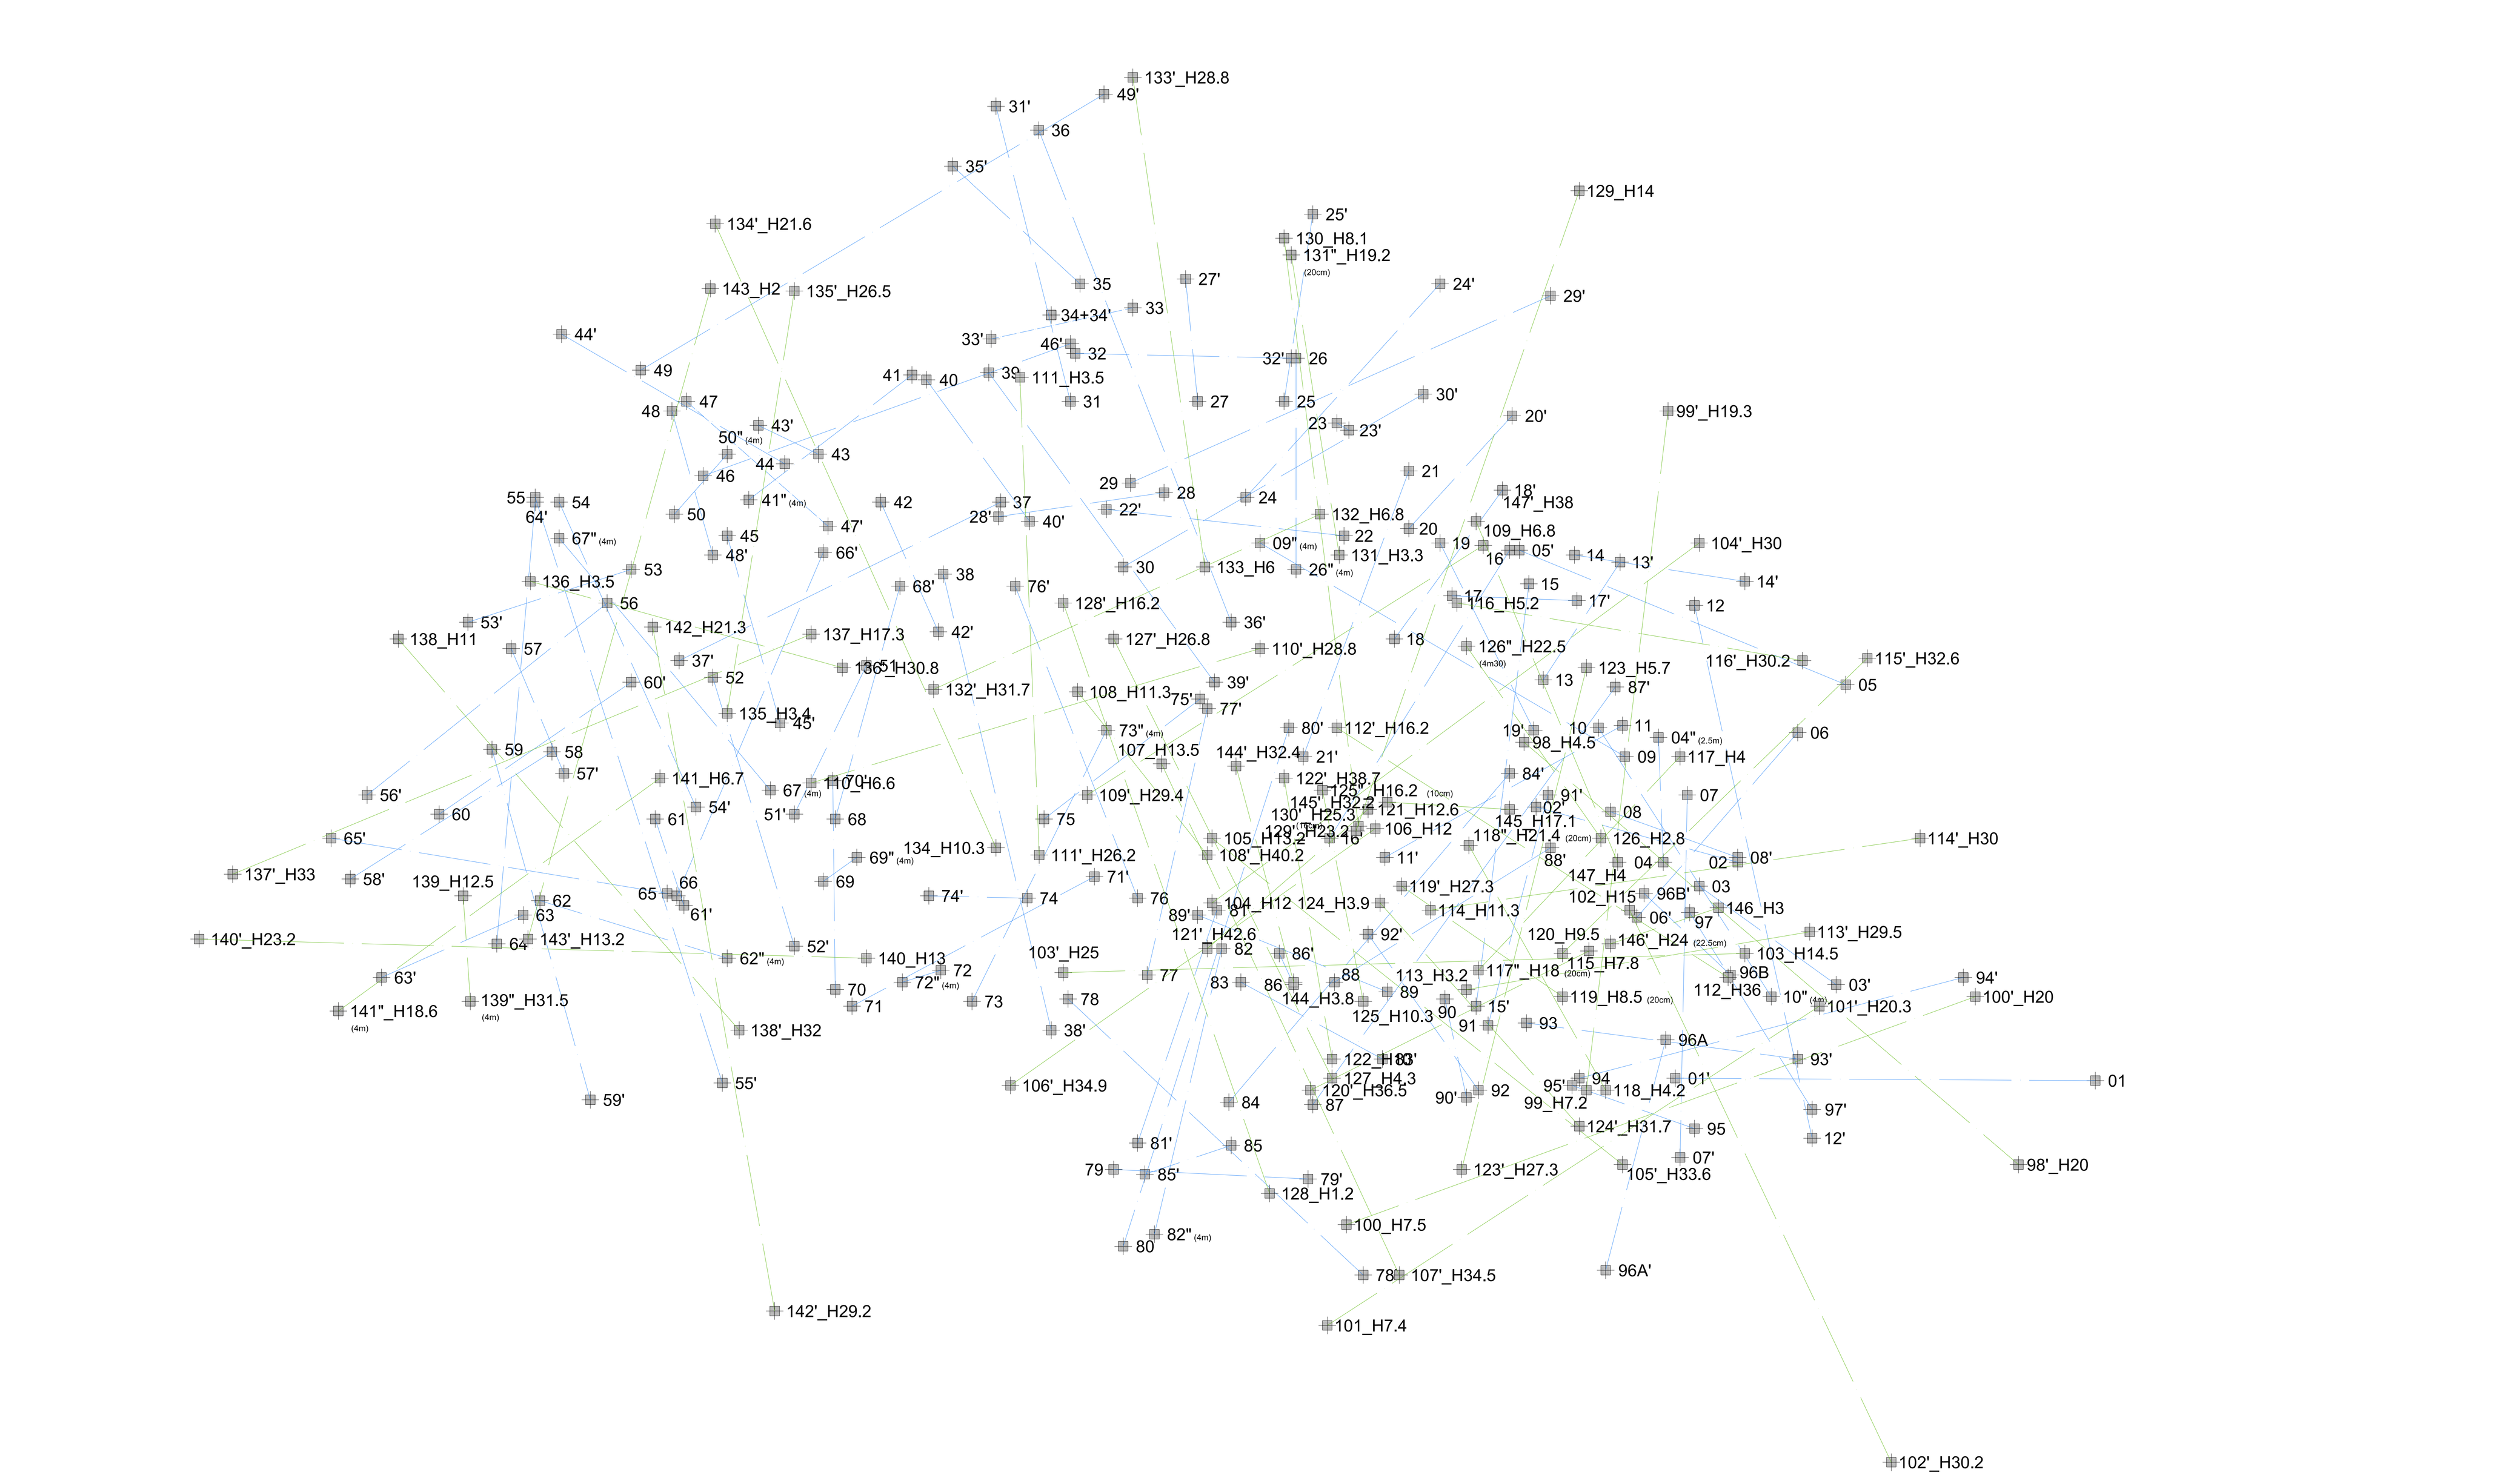

PROJECTION AU SOL DES LIGNES DE BATOUTO

E:1/20