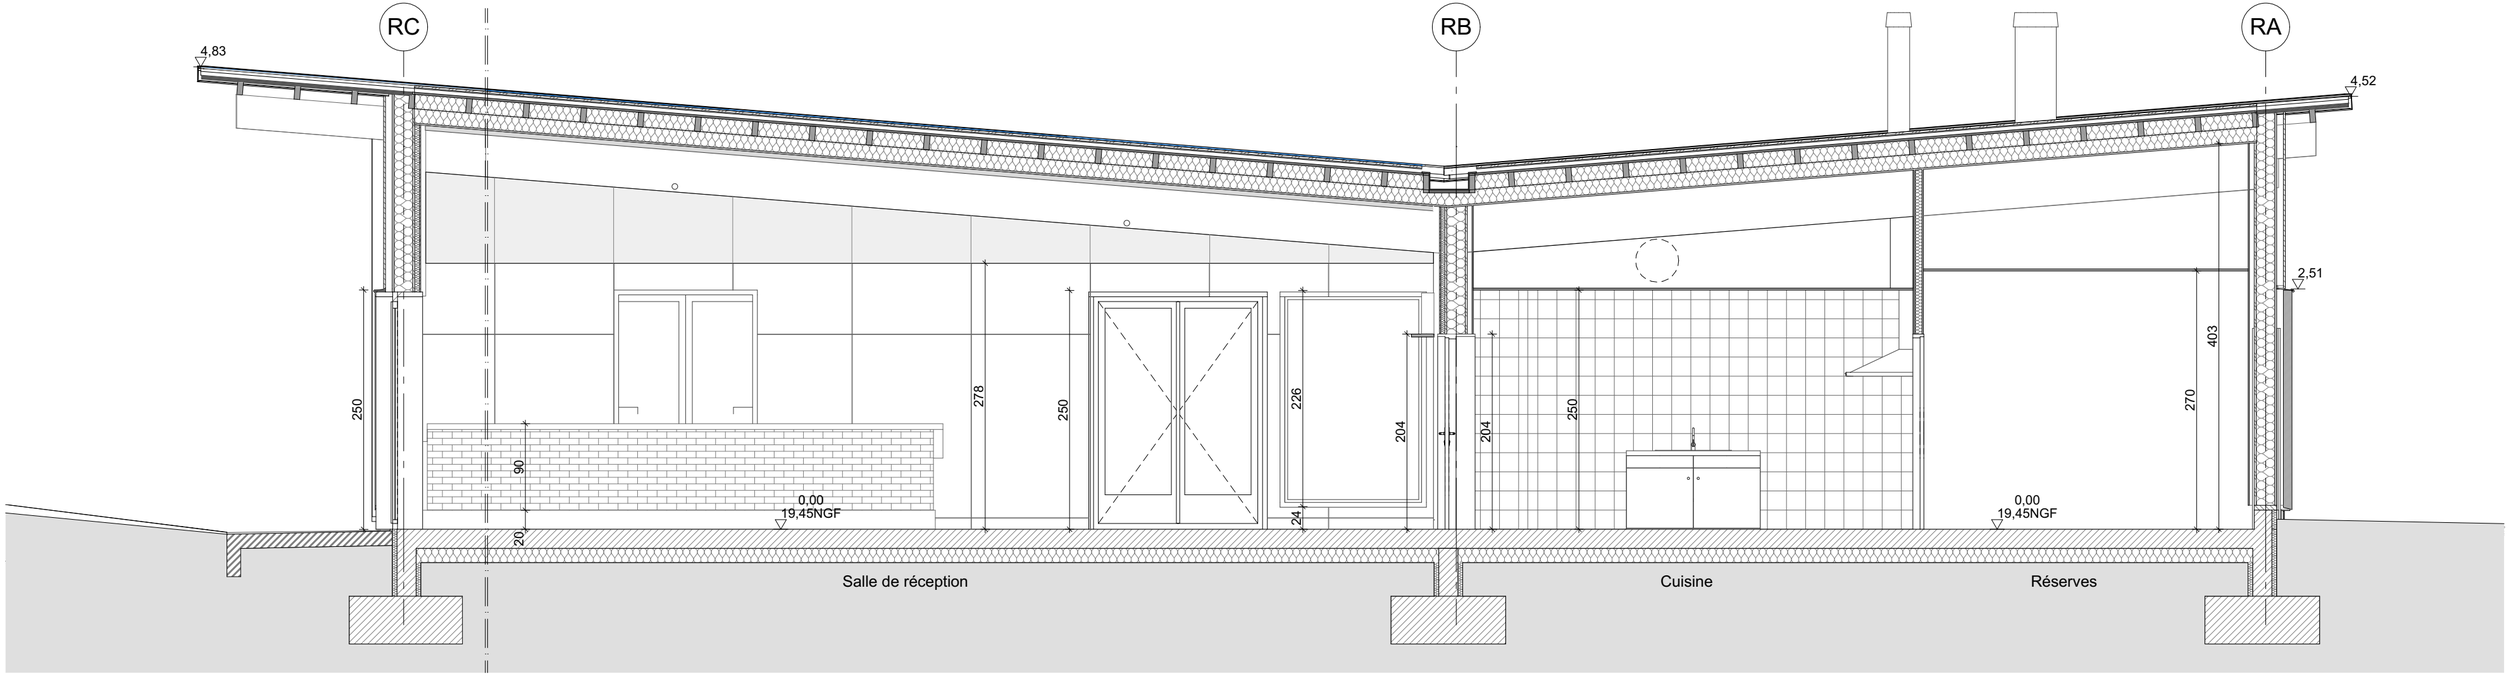
RC
RB
RA
4,83
4,52
2,51
250
90
20
278
250
226
24
204
204
250
403
270
0,00
19,45NGF
0,00
19,45NGF
Salle de réception
Cuisine
Réserves