



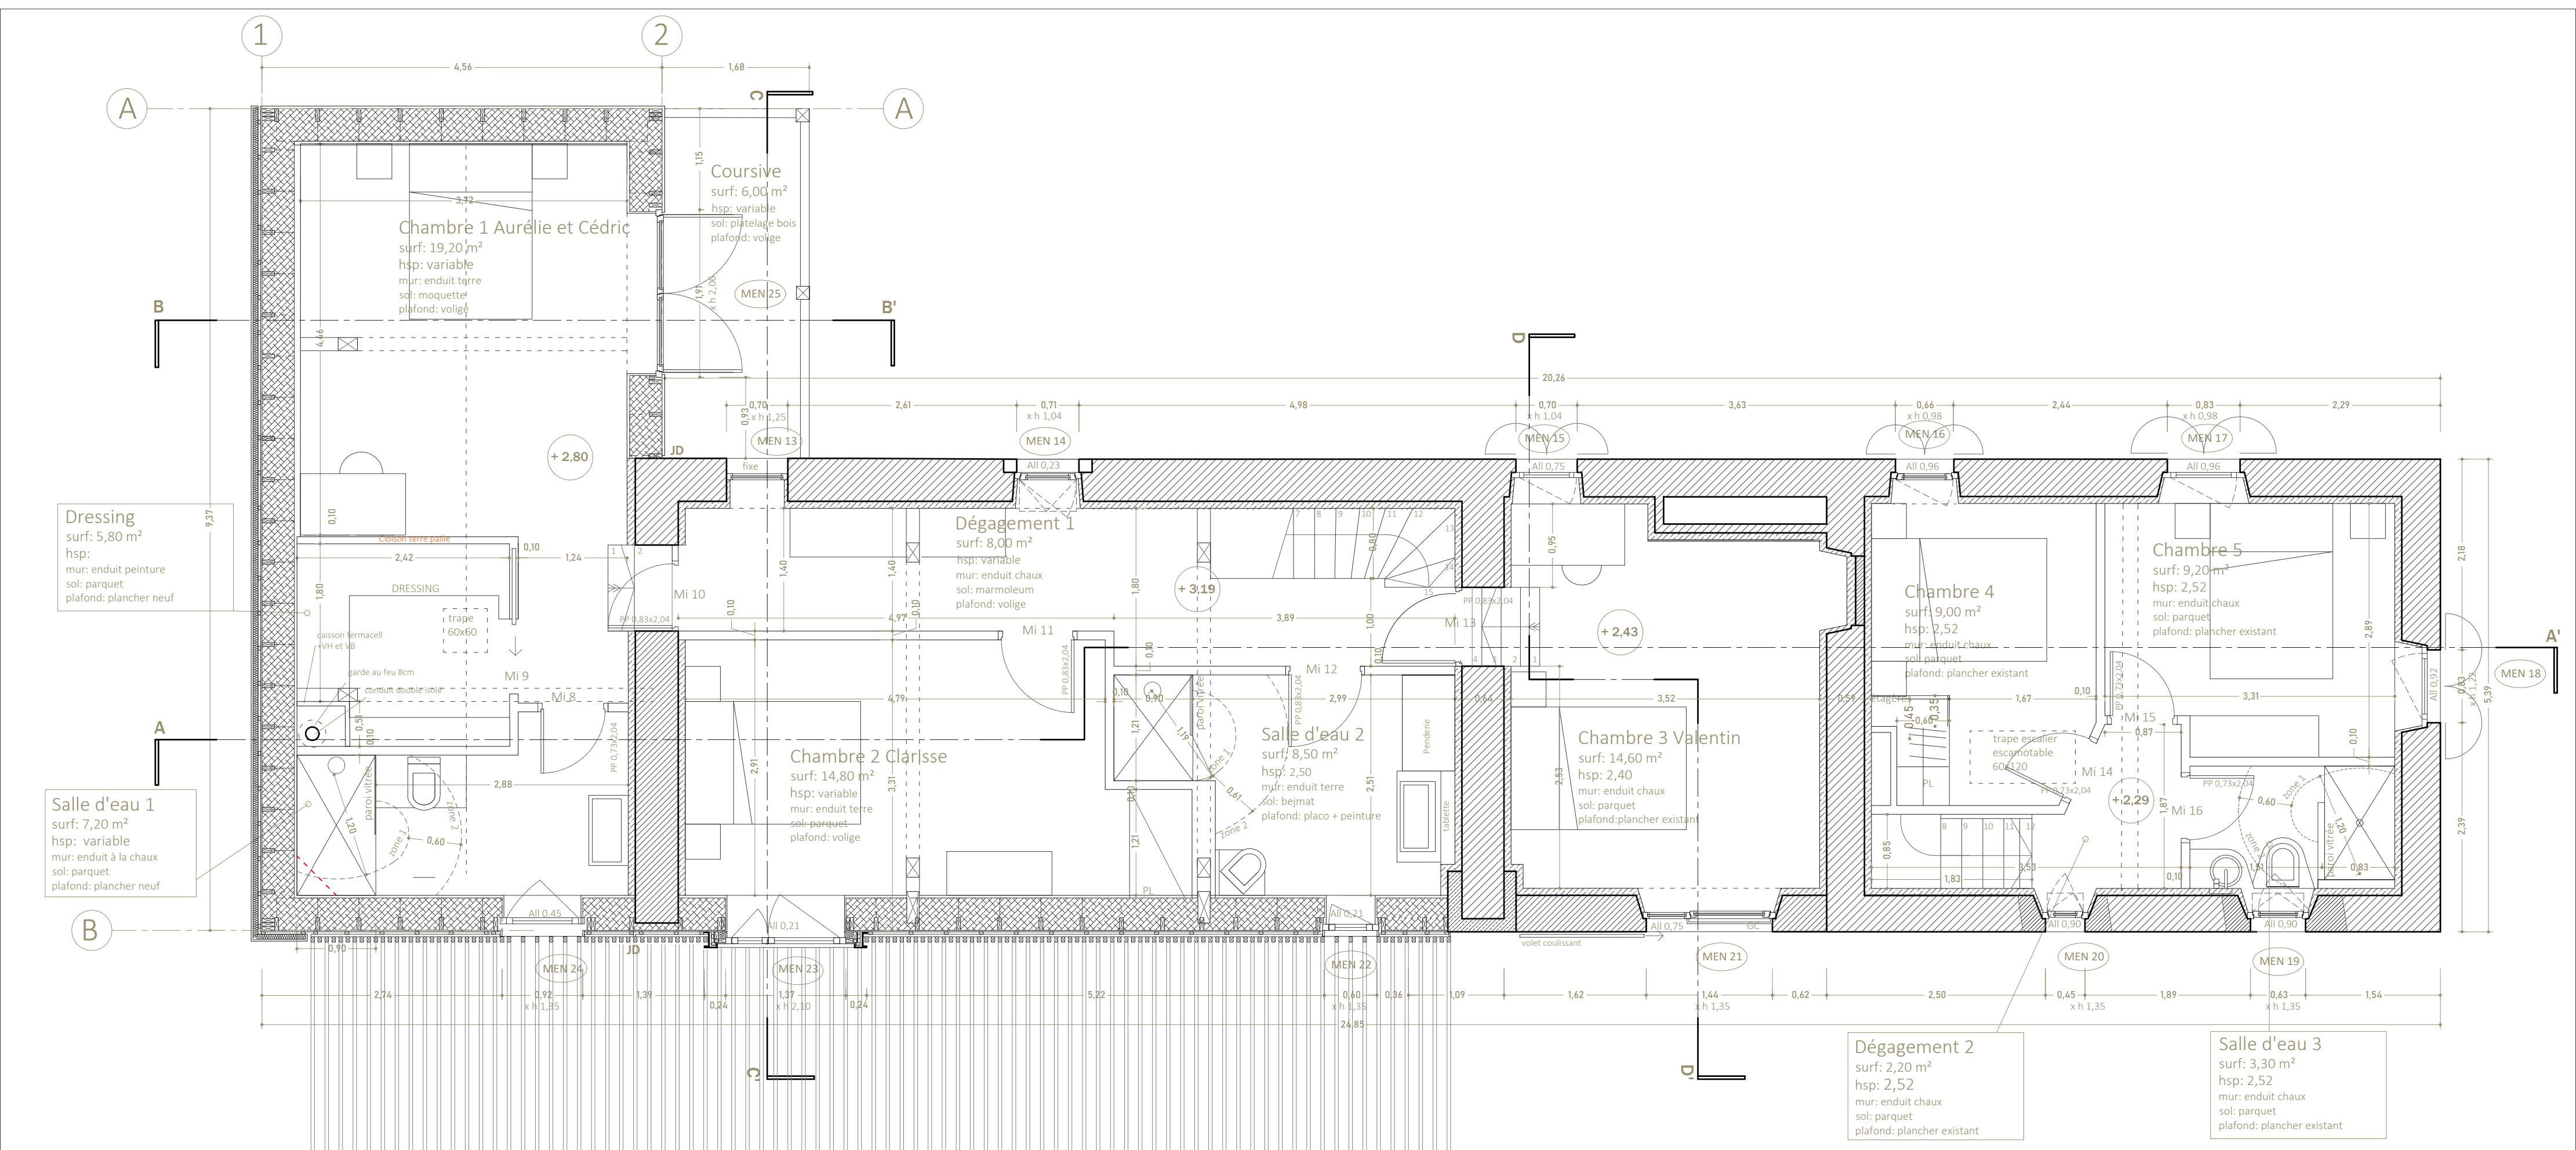

A 103 PLAN ETAGE échelle: 1/50

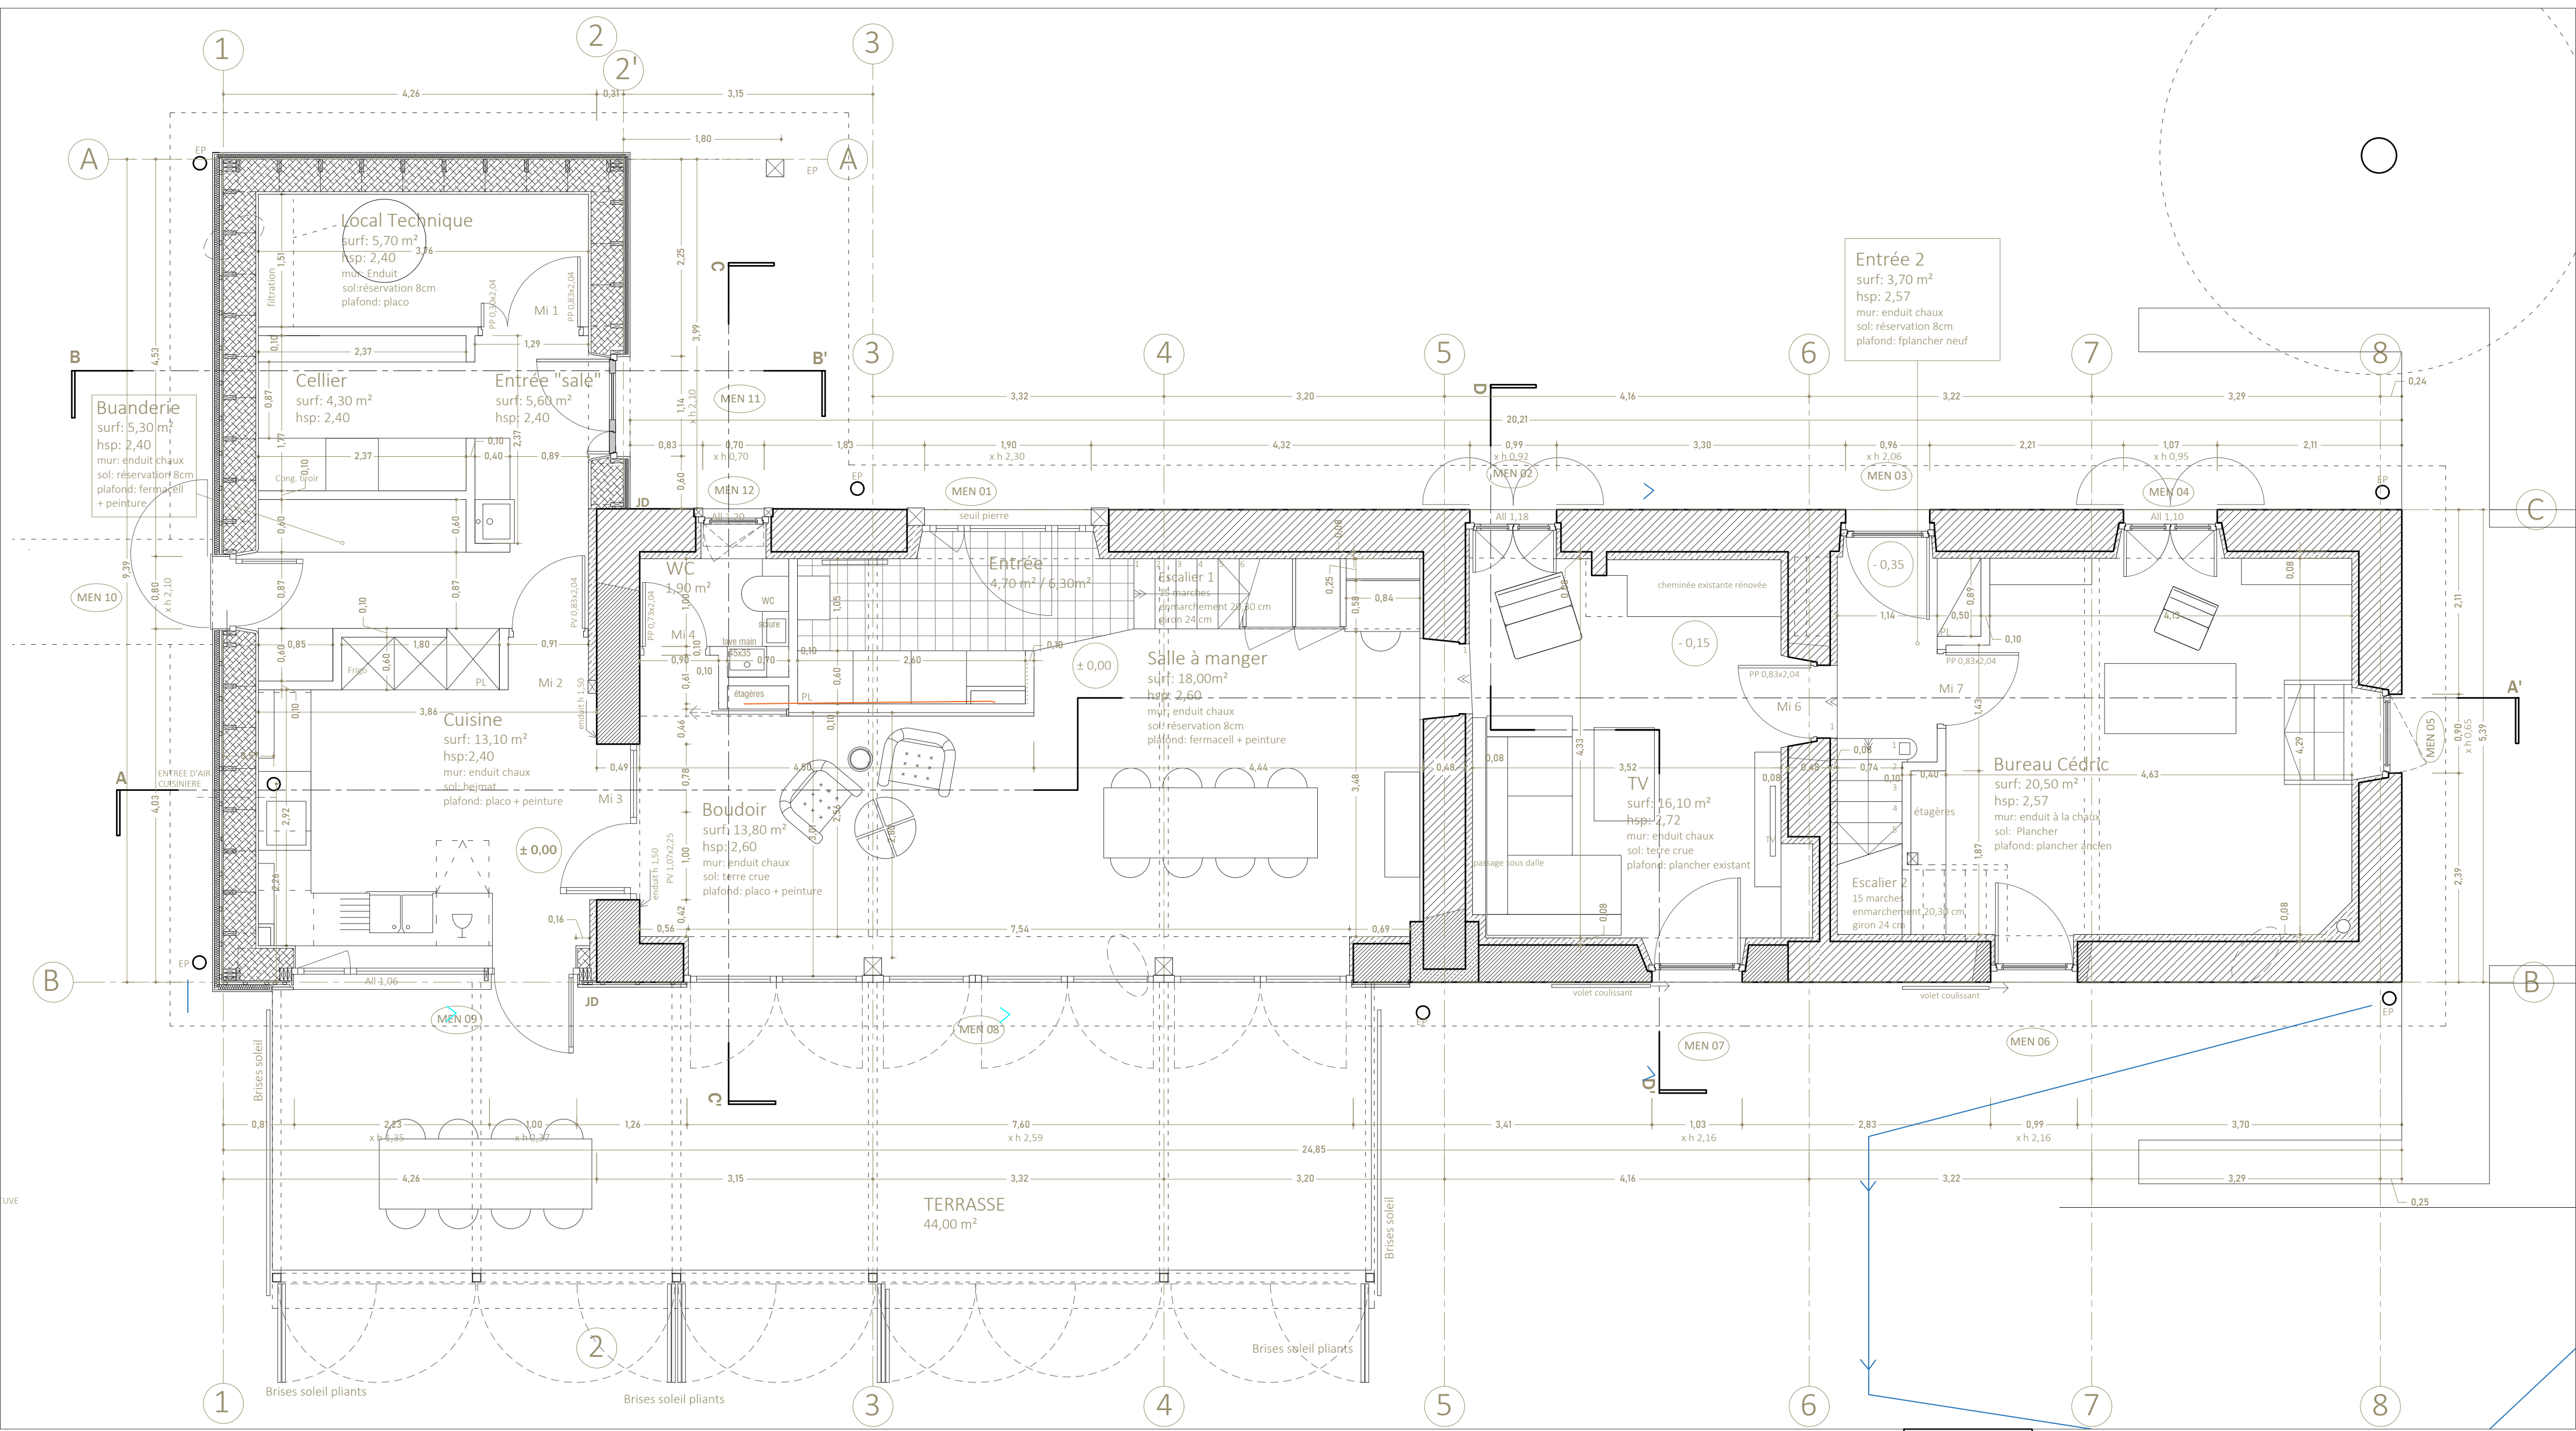

A 102 PLAN REZ-DE-CHAUSSEE échelle: 1/50