




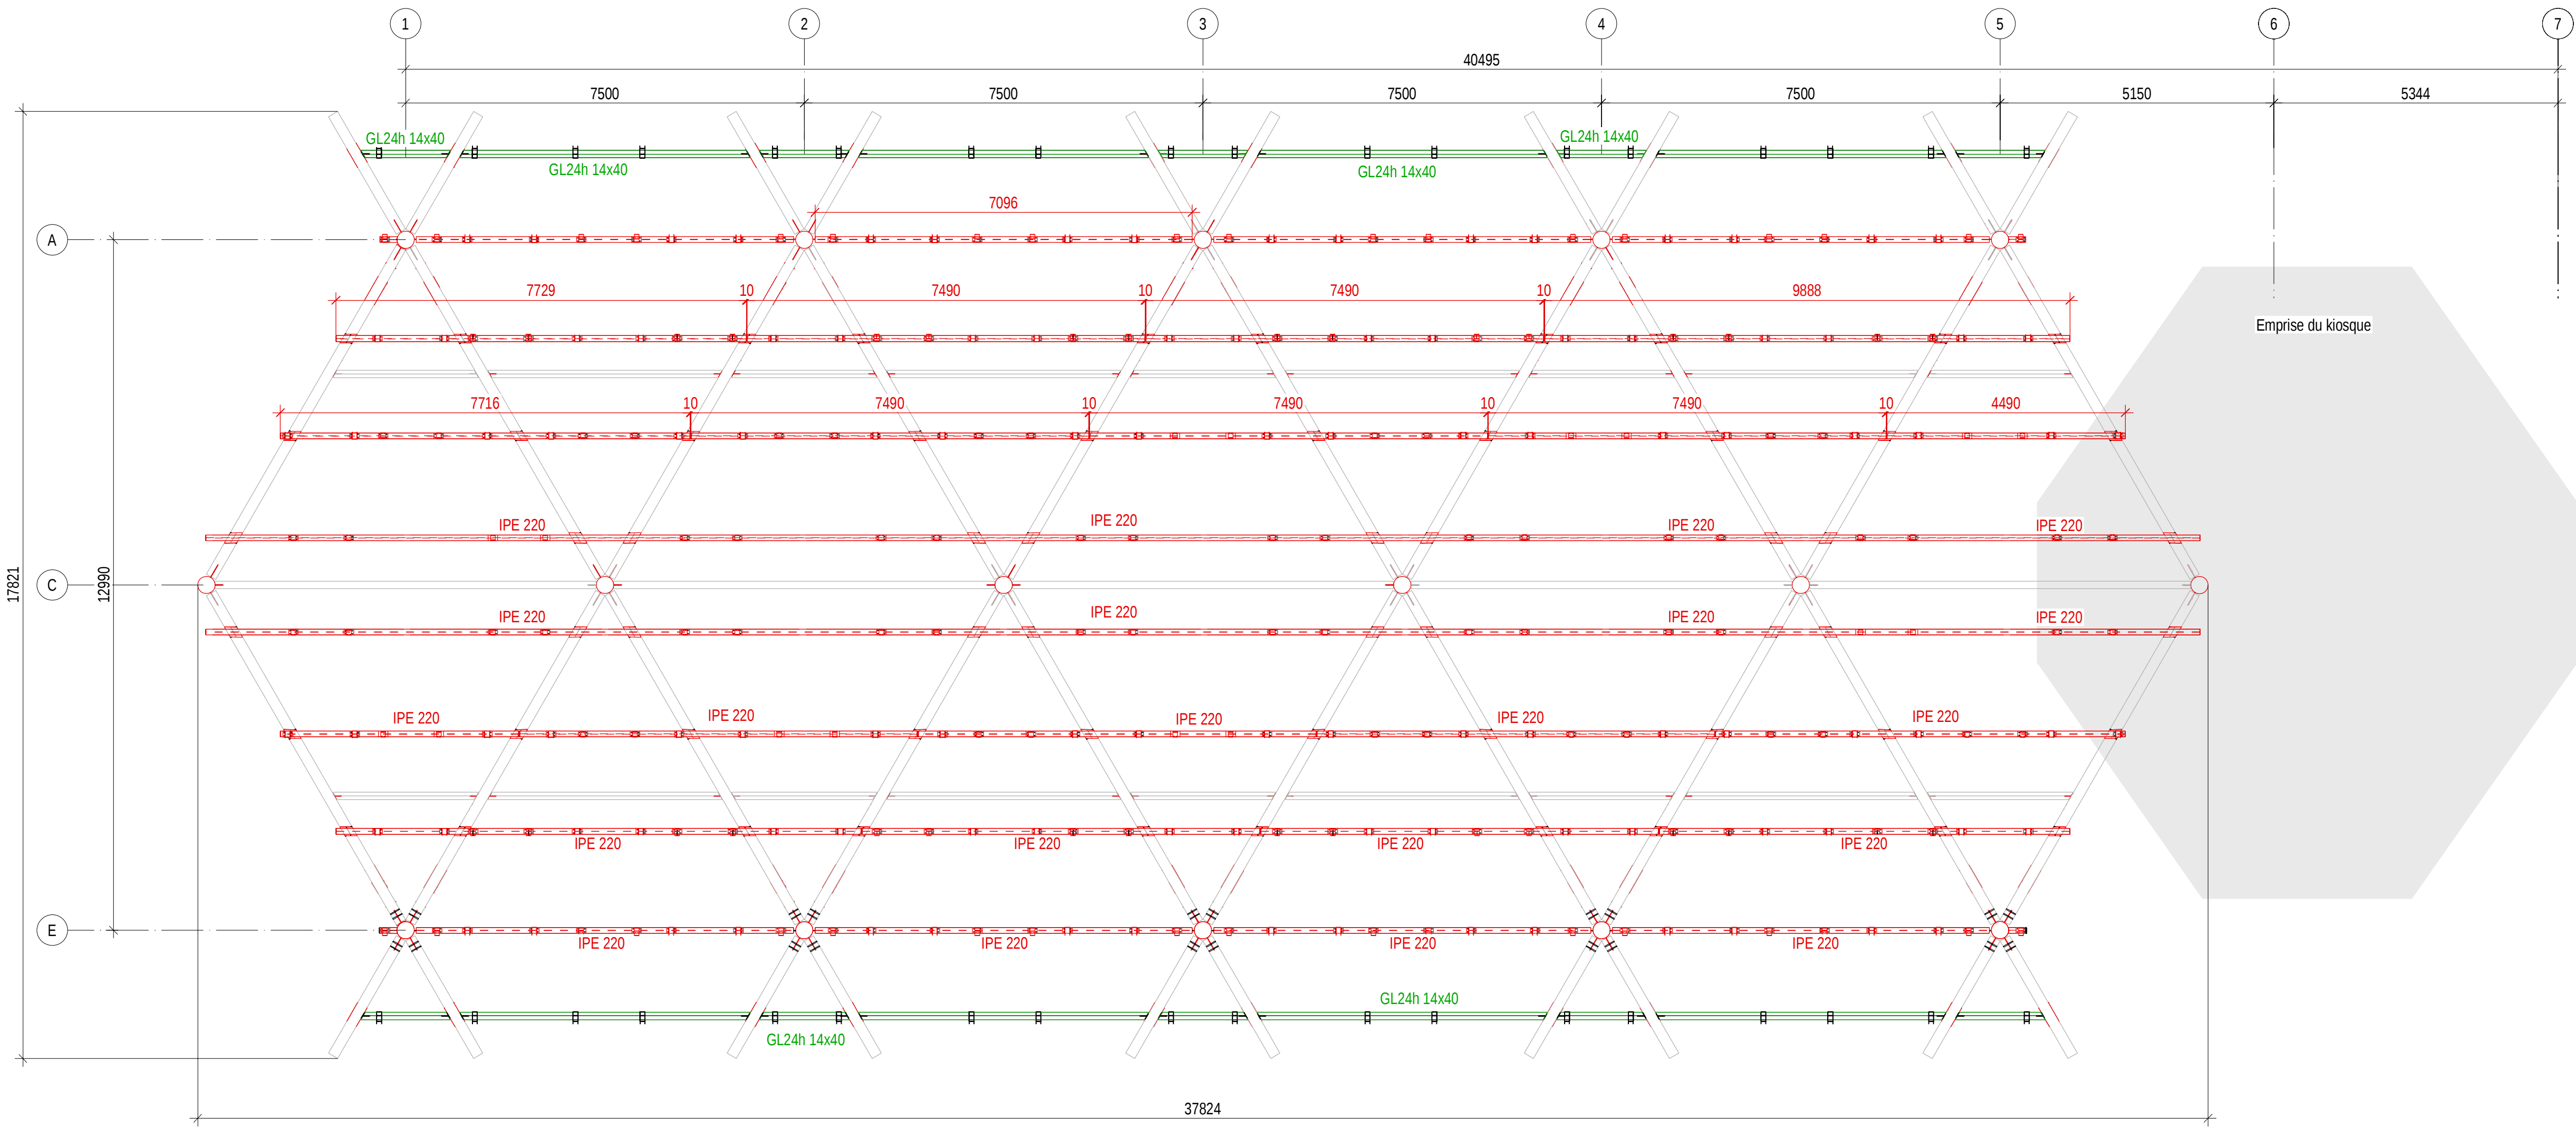


VUE EN PLAN CHARPENTE - STRUCTURE METALLIQUE PRIMAIRE
Echelle 1/75

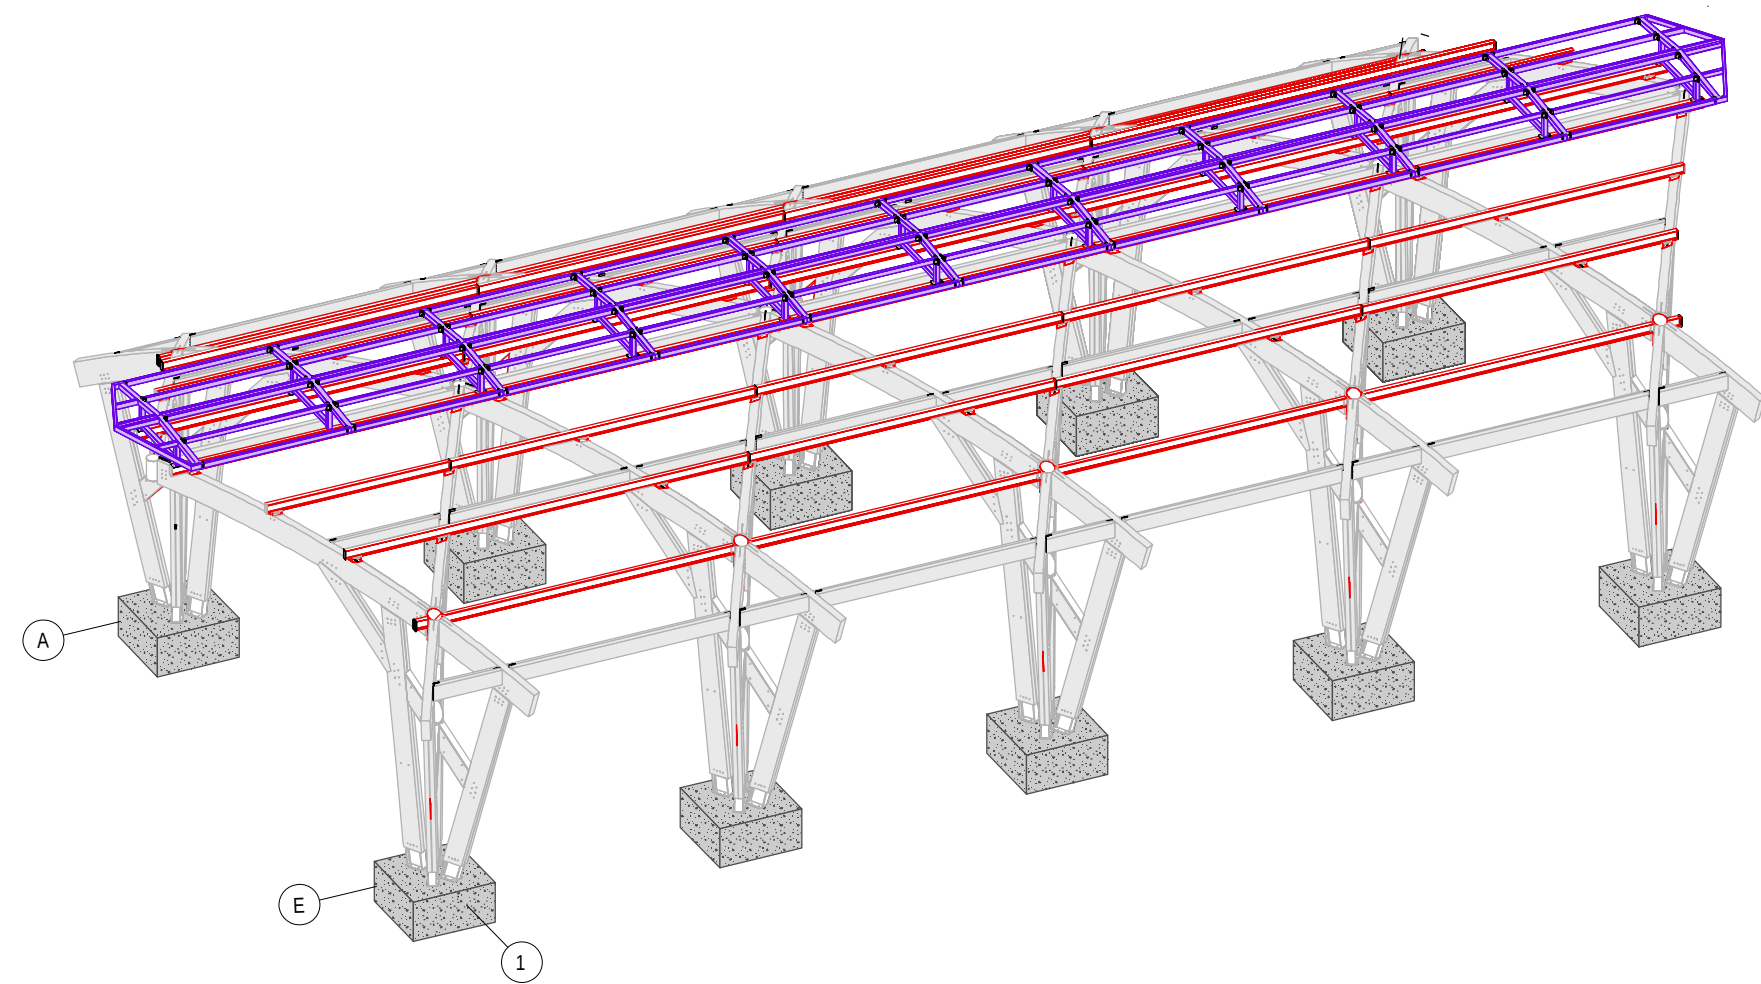

AXONOMETRIE - STRUCTURE METALLIQUE PRIMAIRE

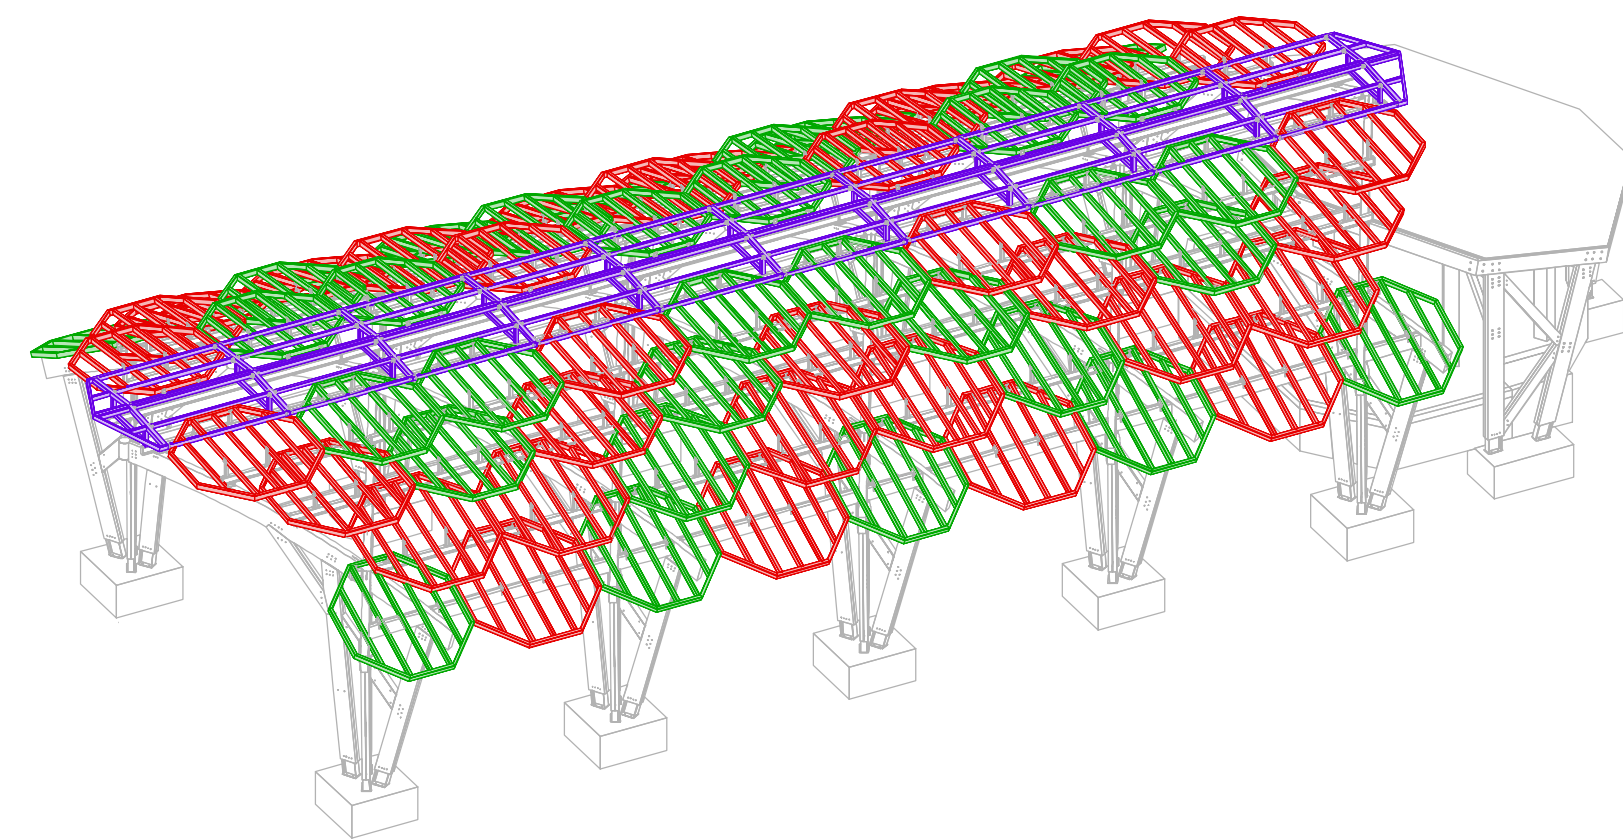

AXONOMETRIE - STRUCTURE METALLIQUE SECONDAIRE

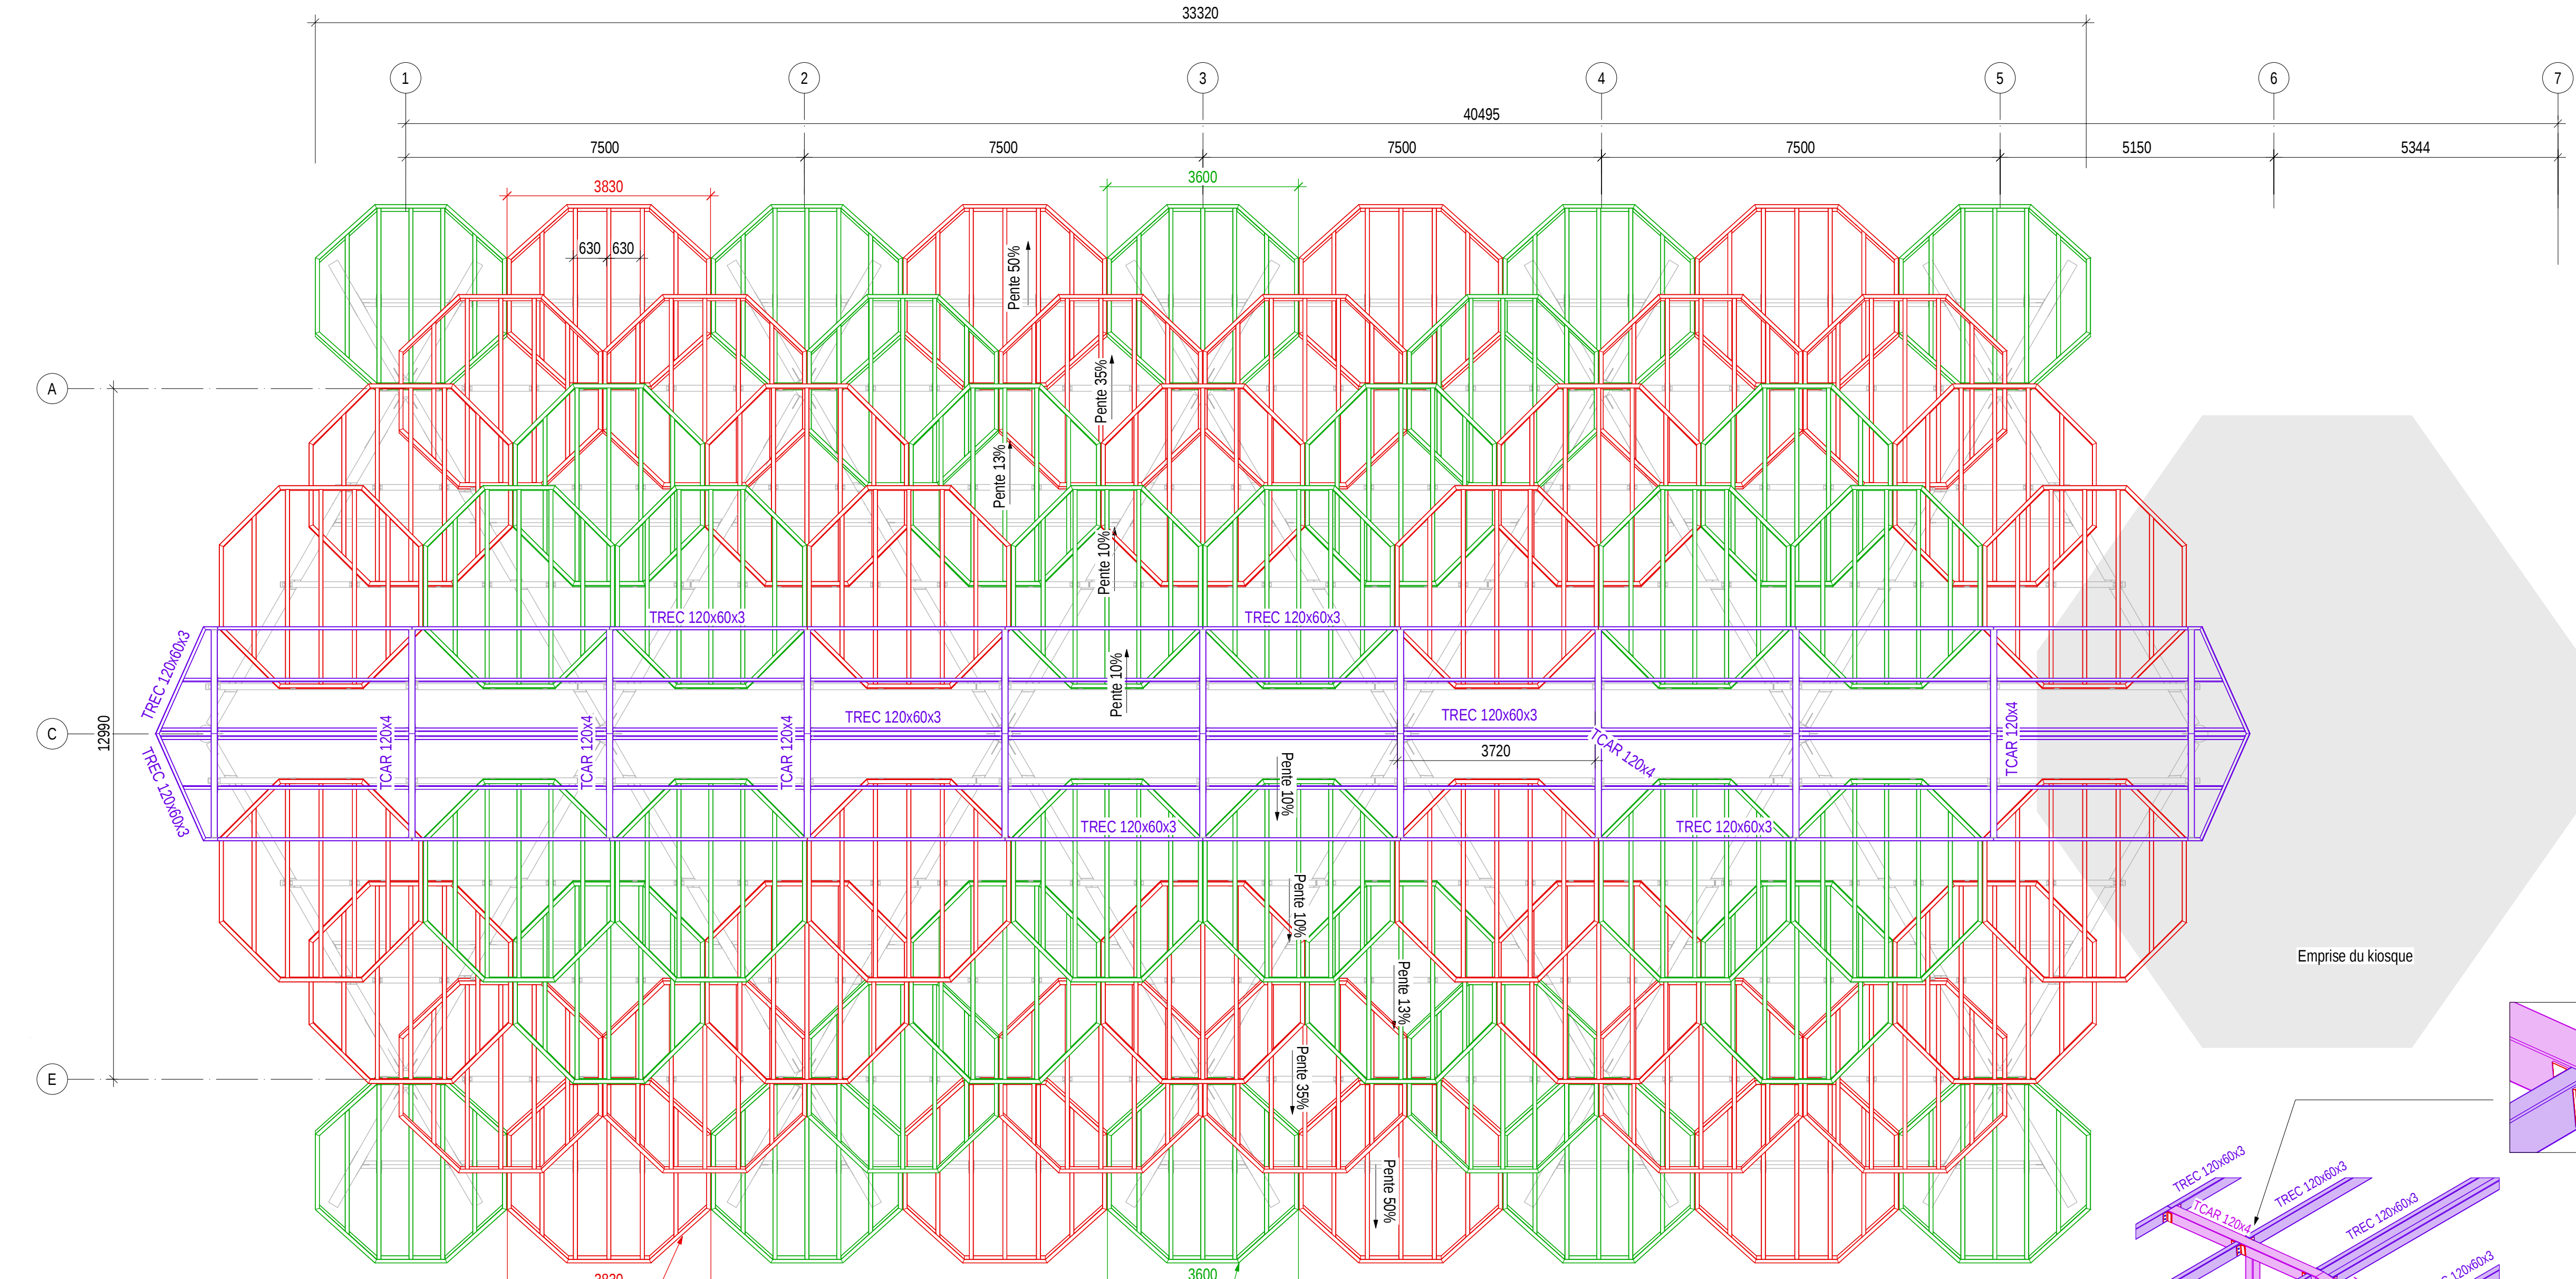

VUE EN PLAN CHARPENTE - STRUCTURE METALLIQUE SECONDAIRE
Echelle 1/75

TRAITEMENTS des MATERIAUX:

La commune est soumise à un arrêté préfectoral de risque termites, par conséquent les classes d'emploi pourront être conférées seulement par un traitement chimique. Aucune essence de bois naturelle ne peut bloquer une attaque de termites.

- la totalité des bois extérieurs, seront traités conformément à la classe d'emploi n°4, 3a ou 3b suivant leur exposition aux intempéries, ainsi que la nature des ouvrages piégeants.
- la totalité des métaux intérieurs en contact avec le sol, ainsi que les métaux extérieurs, seront traités par galvanisation à chaud dont l'épaisseur sera en correspondance avec le localisation géographique du site.

NOTA STRUCTURE METALLIQUE:
- Cordon de soudure continu
- Traitement : Galvanisation à chaud

BOIS | MÉTAL | BÉTON

SARL BET GARDET STRUCTURES
24 Laforcade - 32200 GIMONT
SIRET: 844 786 244 00013 - APE: 7112B - RCS: AUCH - SARL au capital de 20 000€
T: 05 62 62 62 72 - contact@bet-gardet.com - bet-gardet.com

BOUSSENS - HALLE COMMUNALE

Avenue Corps Franc Pommies - 31360 BOUSSENS

MAÎTRE D'OUVRAGE:
Mairie de BOUSSENS
Pré Commun
31360 BousSENS

ENTREPRISE:
ANTRAS OSSATURE BOIS
15 Ter Avenue de Saint Girons
31260 SALIES DU SALAT

ARCHITECTE:
Lionel - Atelier d'Architecture
Antoine Poupard Architecte DPLG
Route de Saint Martoty
Quartier Motis
31420 AURIGNAC

PLANS STRUCTURE METALLIQUE SUPPORT COUVERTURE ZONE - HALLE

CM01A

Indice	Date	Nature des modifications
H		
G		
F		
E		
D		
C		
B		
A	12-04-2024	MAJ Structure métallique
	22-03-2024	Première diffusion

Membre Confir.mé

BET GARDET

Ingénieur Bois Construction

Les cotes sont données à titre indicatif et devront être vérifiées.

réf: 2024-BETGS-000051

EXE

Ce document est la propriété de SARL BET GARDET STRUCTURES, il est protégé par le code de la propriété intellectuelle (loi n° 92-597).
La reproduction de tout ou partie de ce document sur un support quel qu'il soit, est formellement interdite sauf autorisation expresse.