




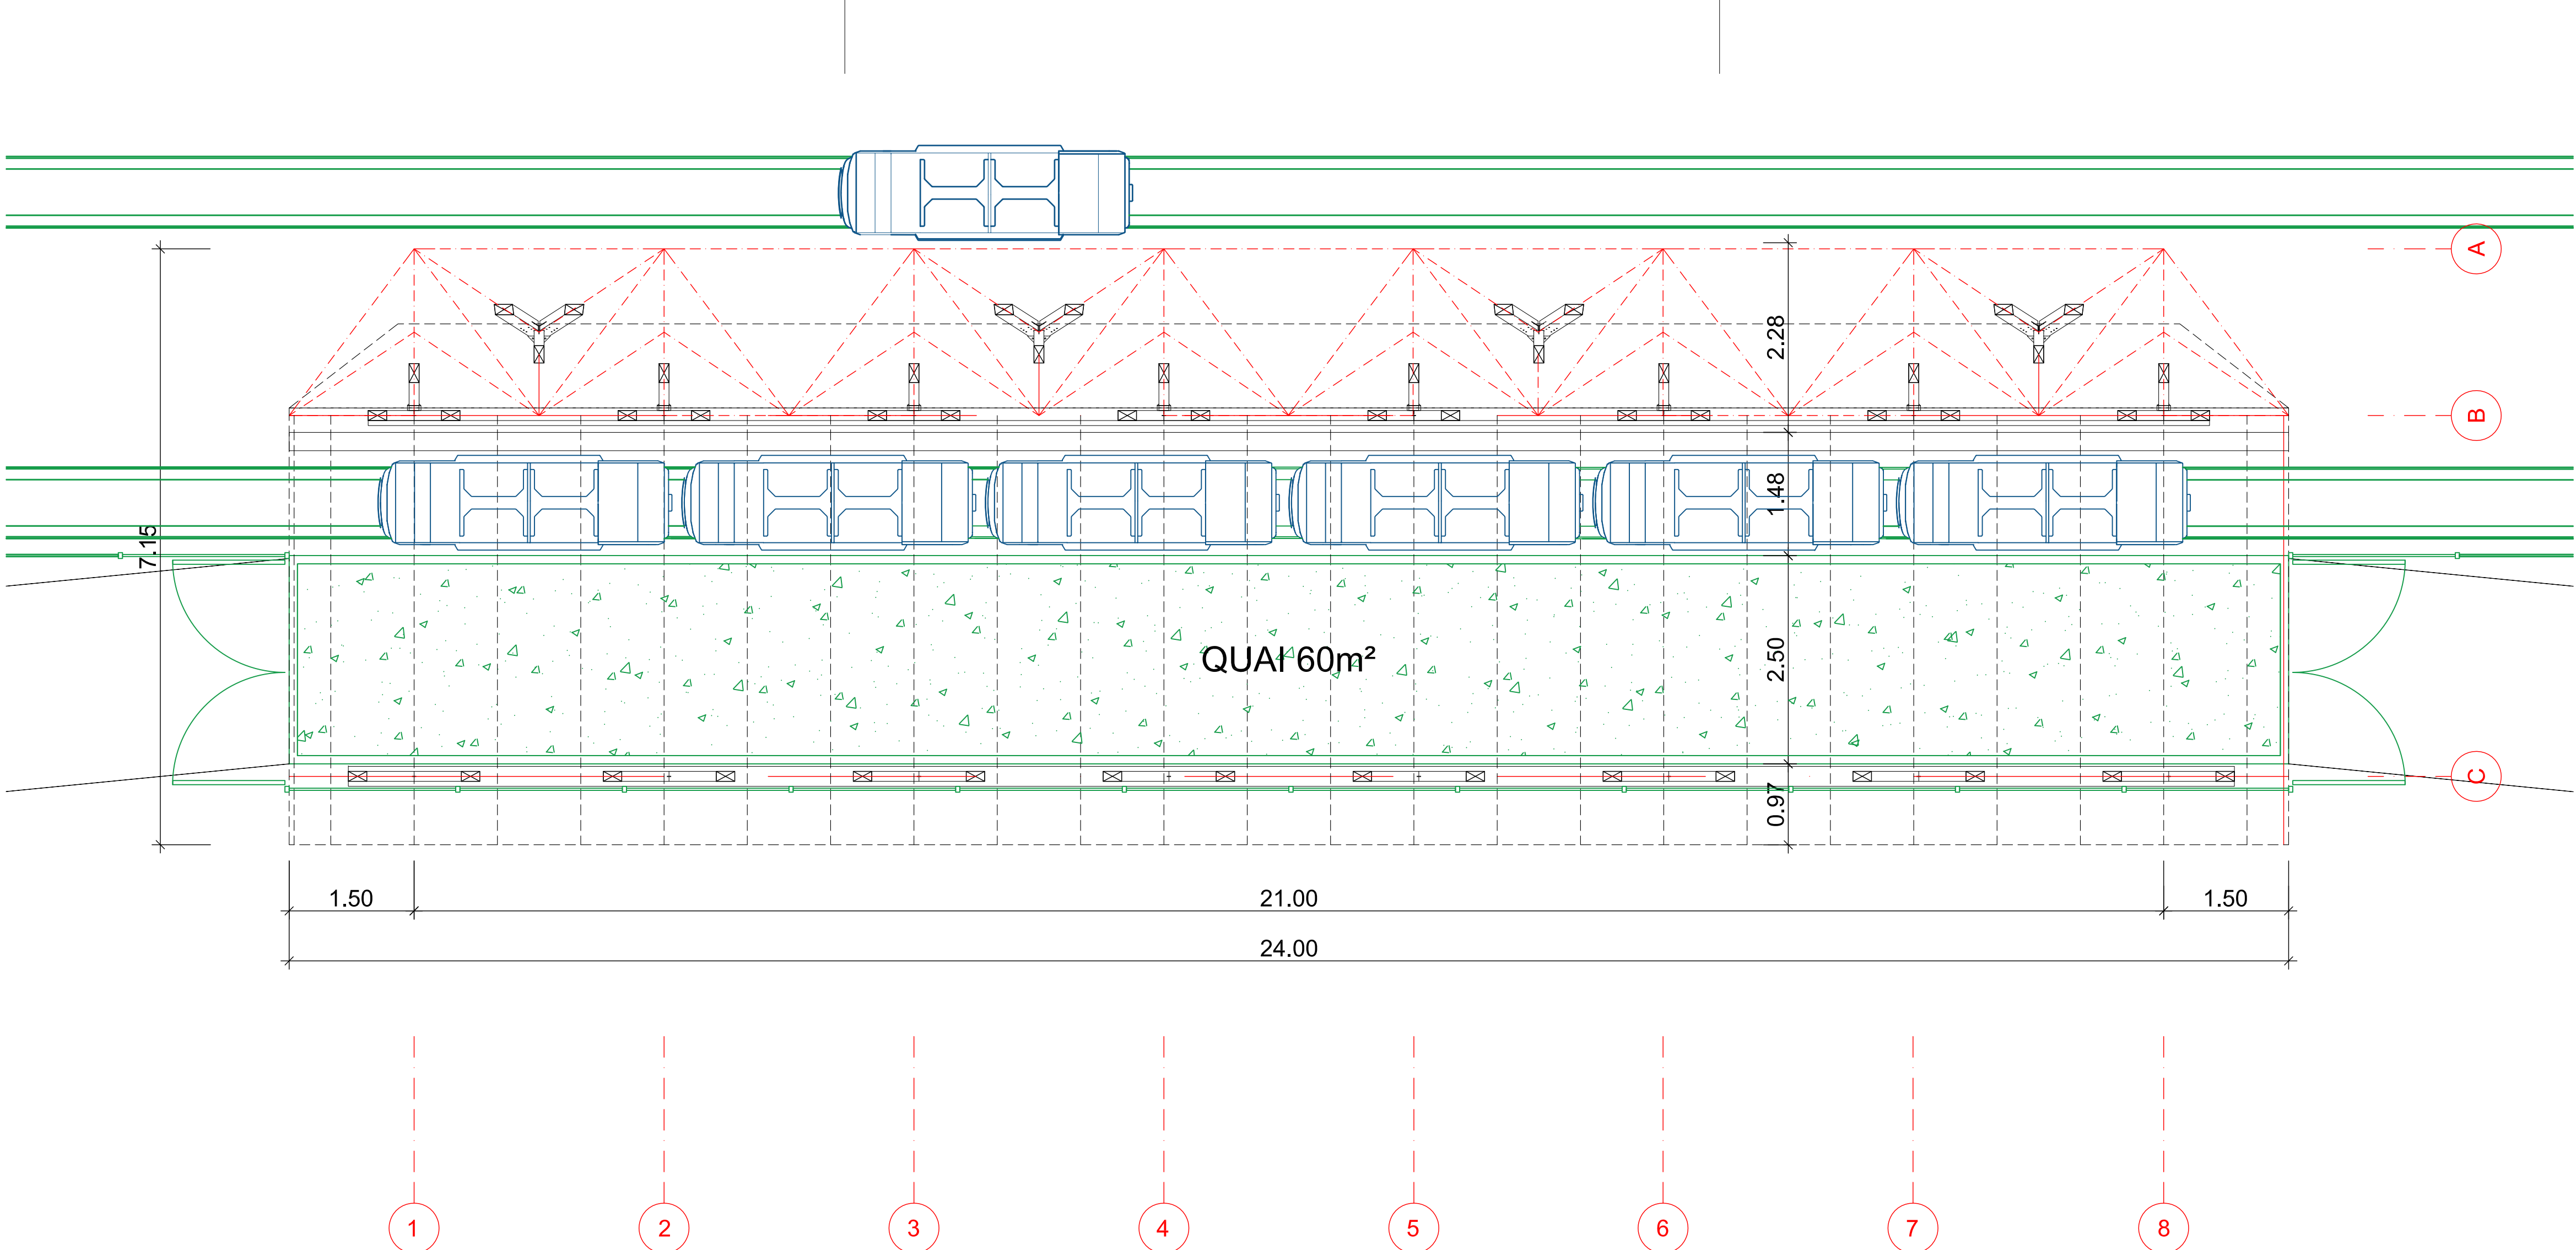


PLAN - ECH : 1/50

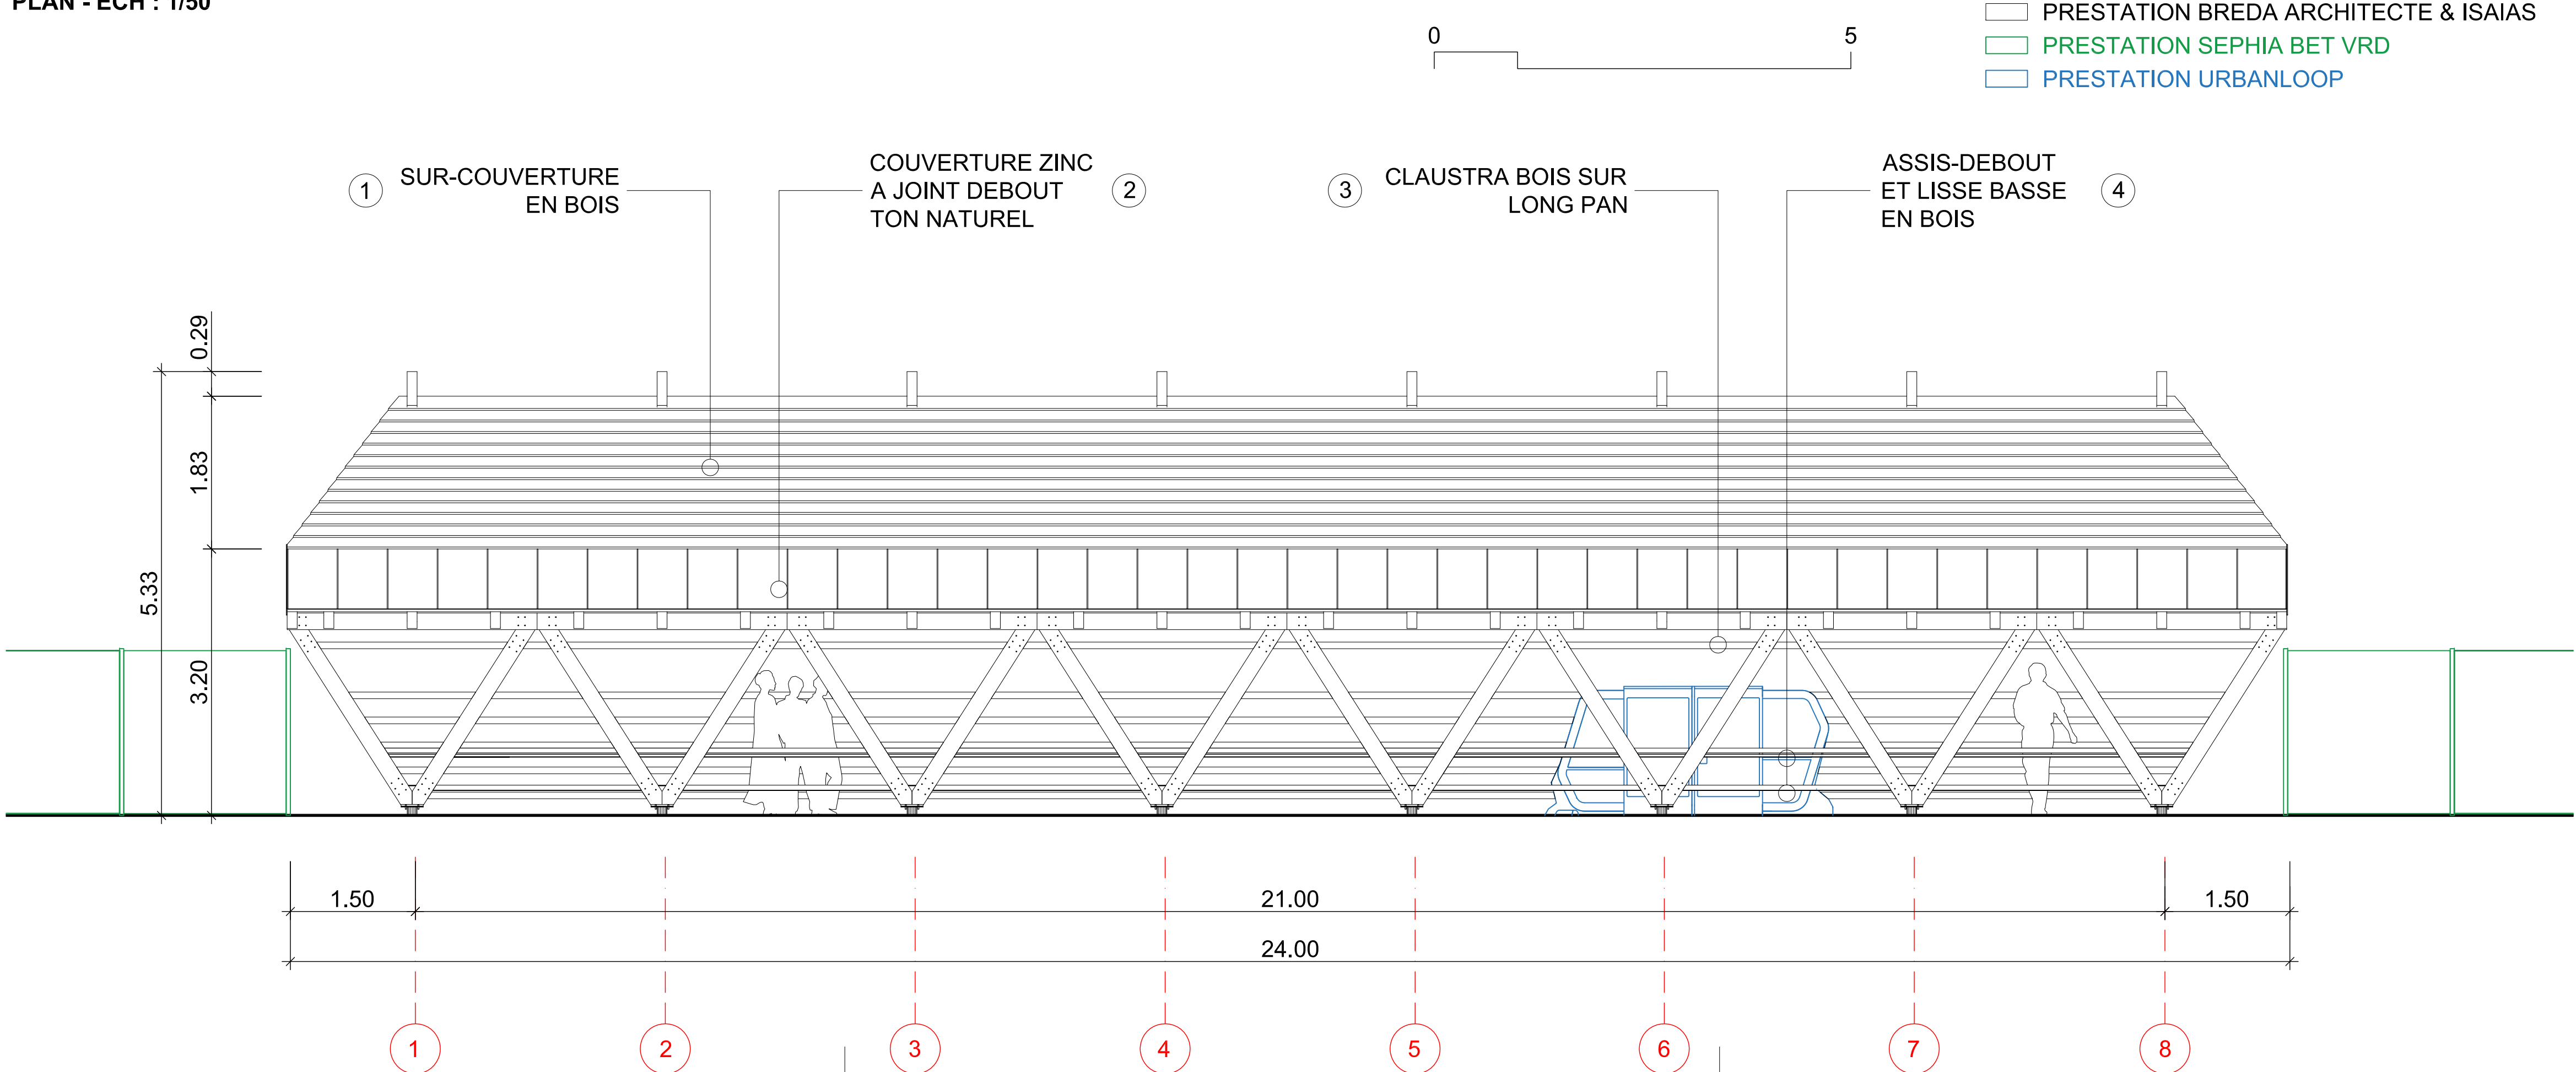

ELEVATION - ECH : 1/50

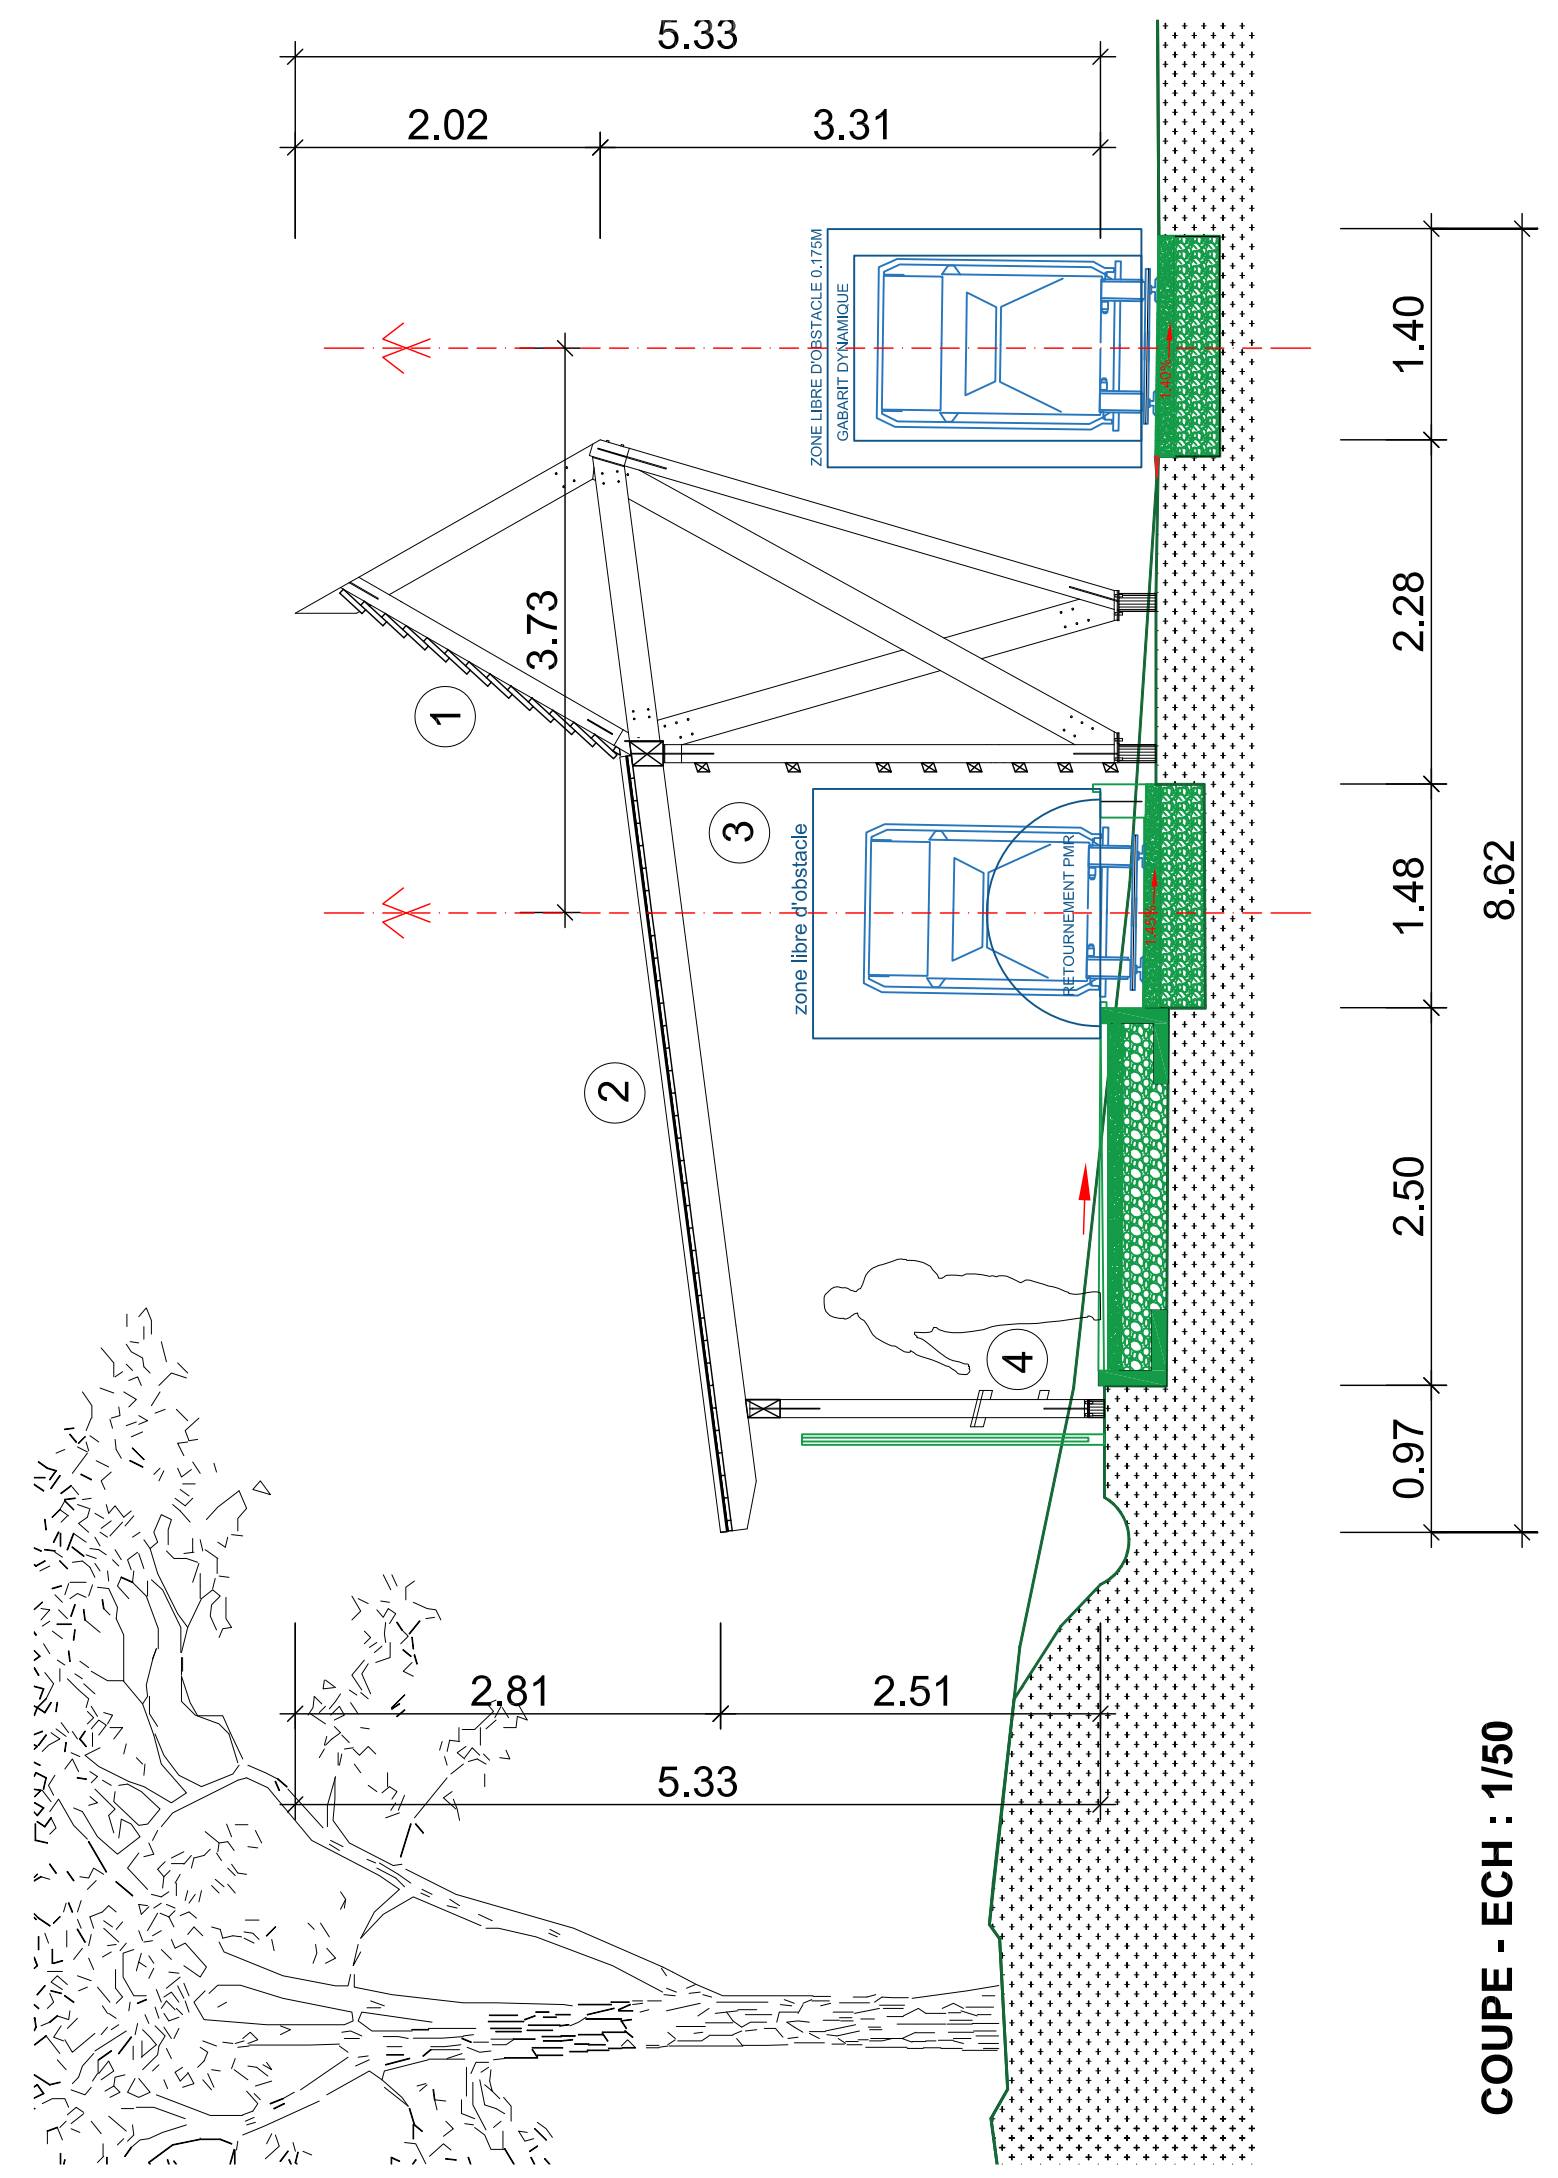

COUPE - ECH : 1/50

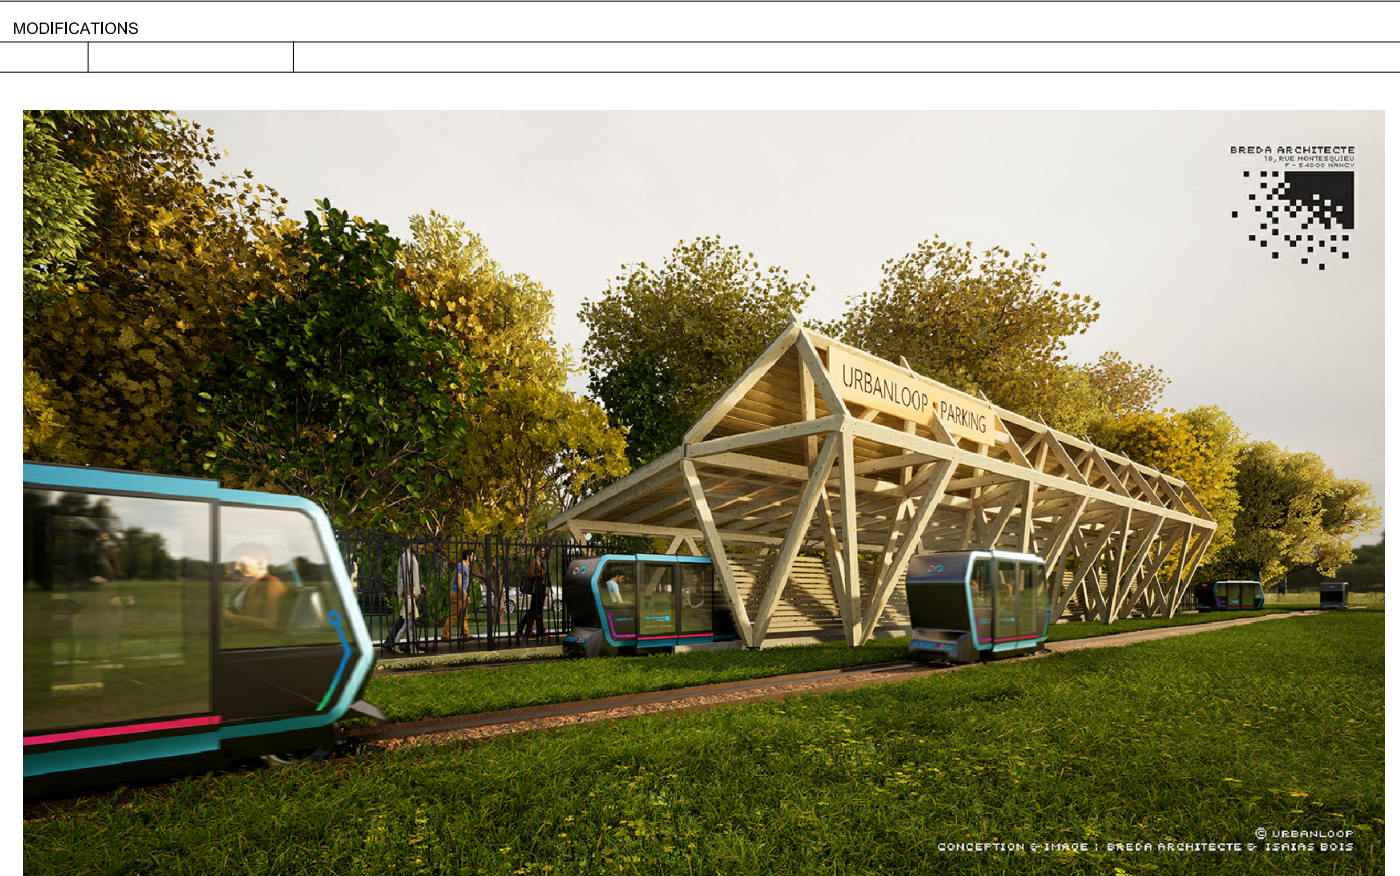

CONSTRUCTION DE DEUX ARRETES ET D'UN LOCAL TECHNIQUE DANS LE CADRE DES NAVETTES AUTONOMES "URBANLOOP" ILES DES LOISIRS - 78190 TRAPPES

ESO	APS	APD	DPC	PRO / DCE	MAR	EXE	ACT	DET	AOR
MAITRE D'OUVRAGE		AGGLOMERATION DE SAINT-QUENTIN-EN-YVELINES 1 RUE EUGENE HENAFF - 78190 TRAPPES 03 83 30 44 10 / francis.jemot@sqy.fr							
ARCHITECTE		BREDIA ARCHITECTE 15 MONTESQUIEU - 4000 NANCY 03 83 30 44 10 / p.bredia@archi-lux.fr							
BET STRUCTURE BOIS		ISAIS BET BOIS Co-traitant Espace Modere, rue de Blénot - 54700 Malbès 06 43 75 34 51 / etudesbet@isais.fr							
CONTROLE TECHNIQUE		BTP CONSULTANT Immeuble Olympe - 19 avenue du Centre - 78280 Guyancourt 07 49 29 97 28 / maitre-laure.godeaux@btp-consultants.fr							
COORDINATEUR SPS		BTP CONSULTANT Immeuble Olympe - 19 avenue du Centre - 78280 Guyancourt 06 07 83 44 91 / bruno.lamelle@btp-consultants.fr							
OPC									

STATION 01_PARKING

INDICE	A
ECHELLE	1/50
DATE	16/06/2023
ORIGINE	PBA

ARCHITECTES	ECONOMISTE	BET STRUCTURE	BET FLUIDES	B. DE CONTROLE	C. SPS
-------------	------------	---------------	-------------	----------------	--------