




LEVAGE TRIPODES - 2 premières bases
Structure stable

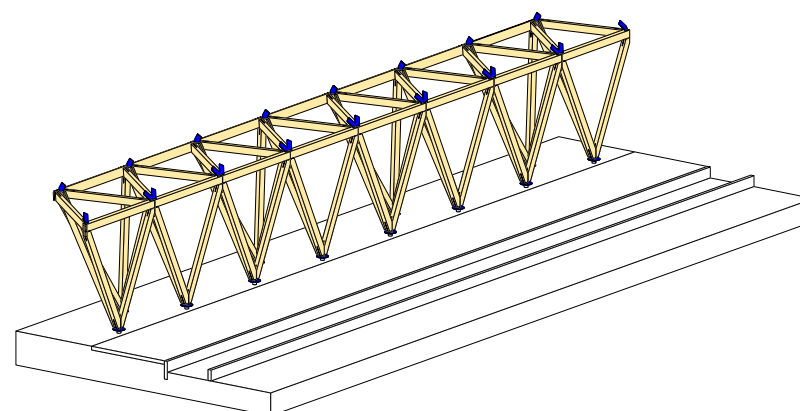


LEVAGE TRIPODES - ensemble bases
Structure stable

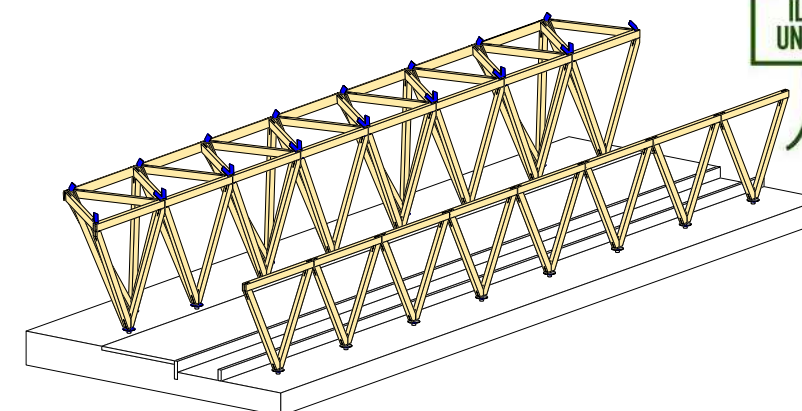


LEVAGE BIPODES
Structure à étayer

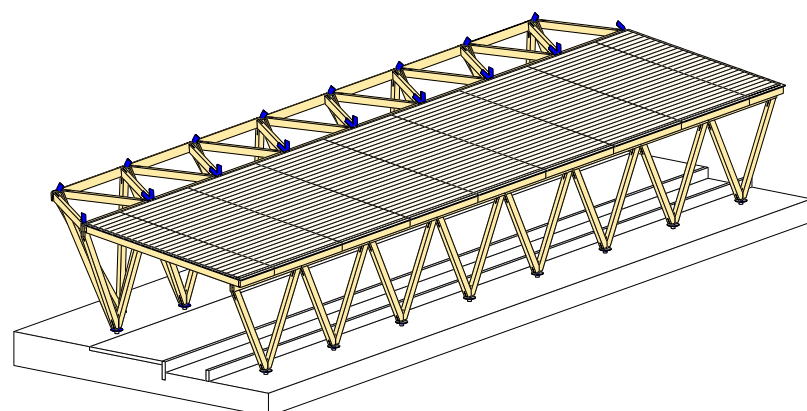


LEVAGE CAISSONS
Structure stabilisée

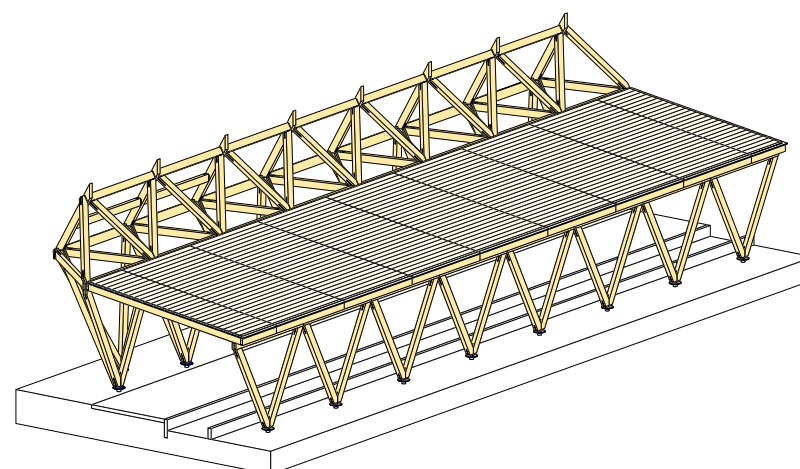


LEVAGE TRIPODES - ensemble parties hautes

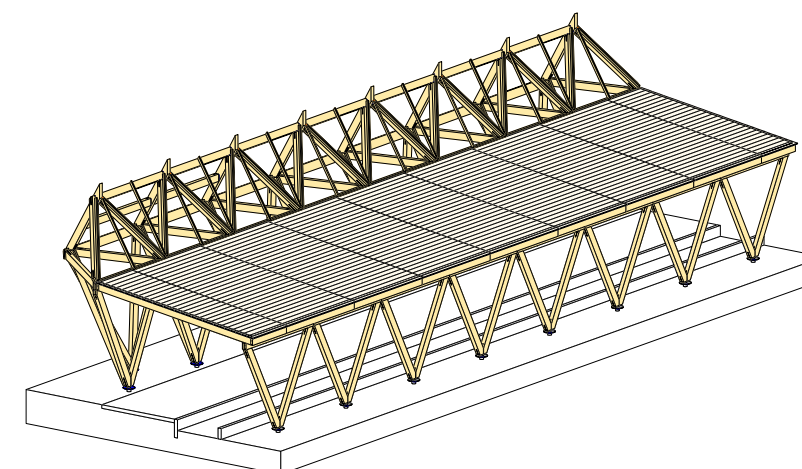


SUPPORTS FINITION
lattage bardage haut

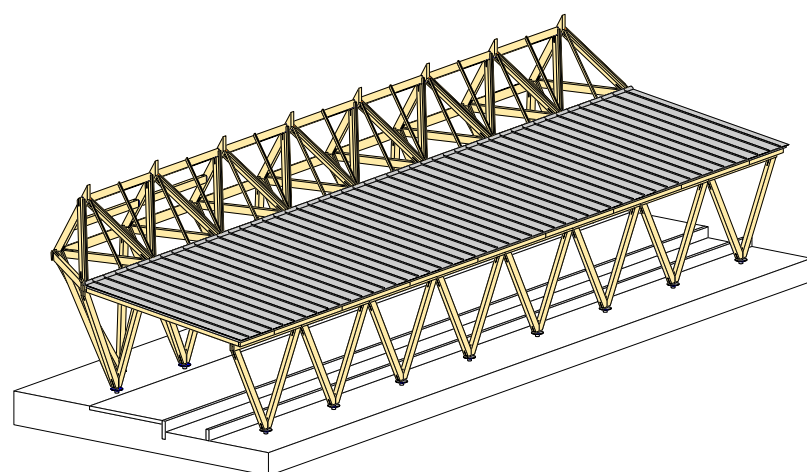


COUVERTURE

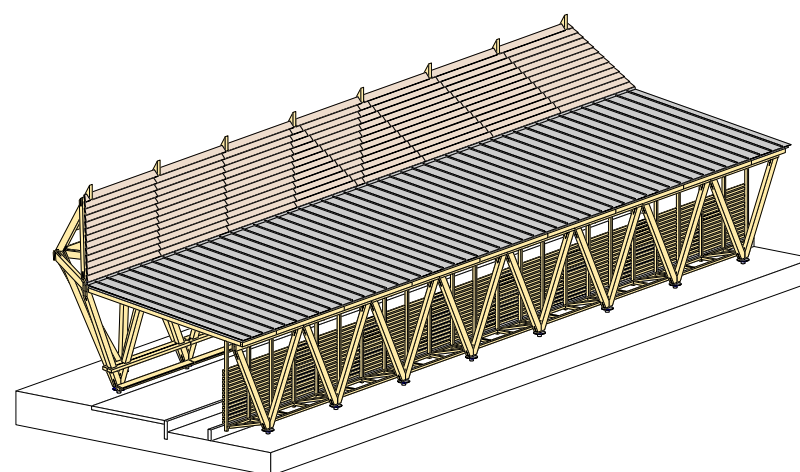

FINITIONS
Bardage haut
Bardage ajouré
Assises et cales-pieds

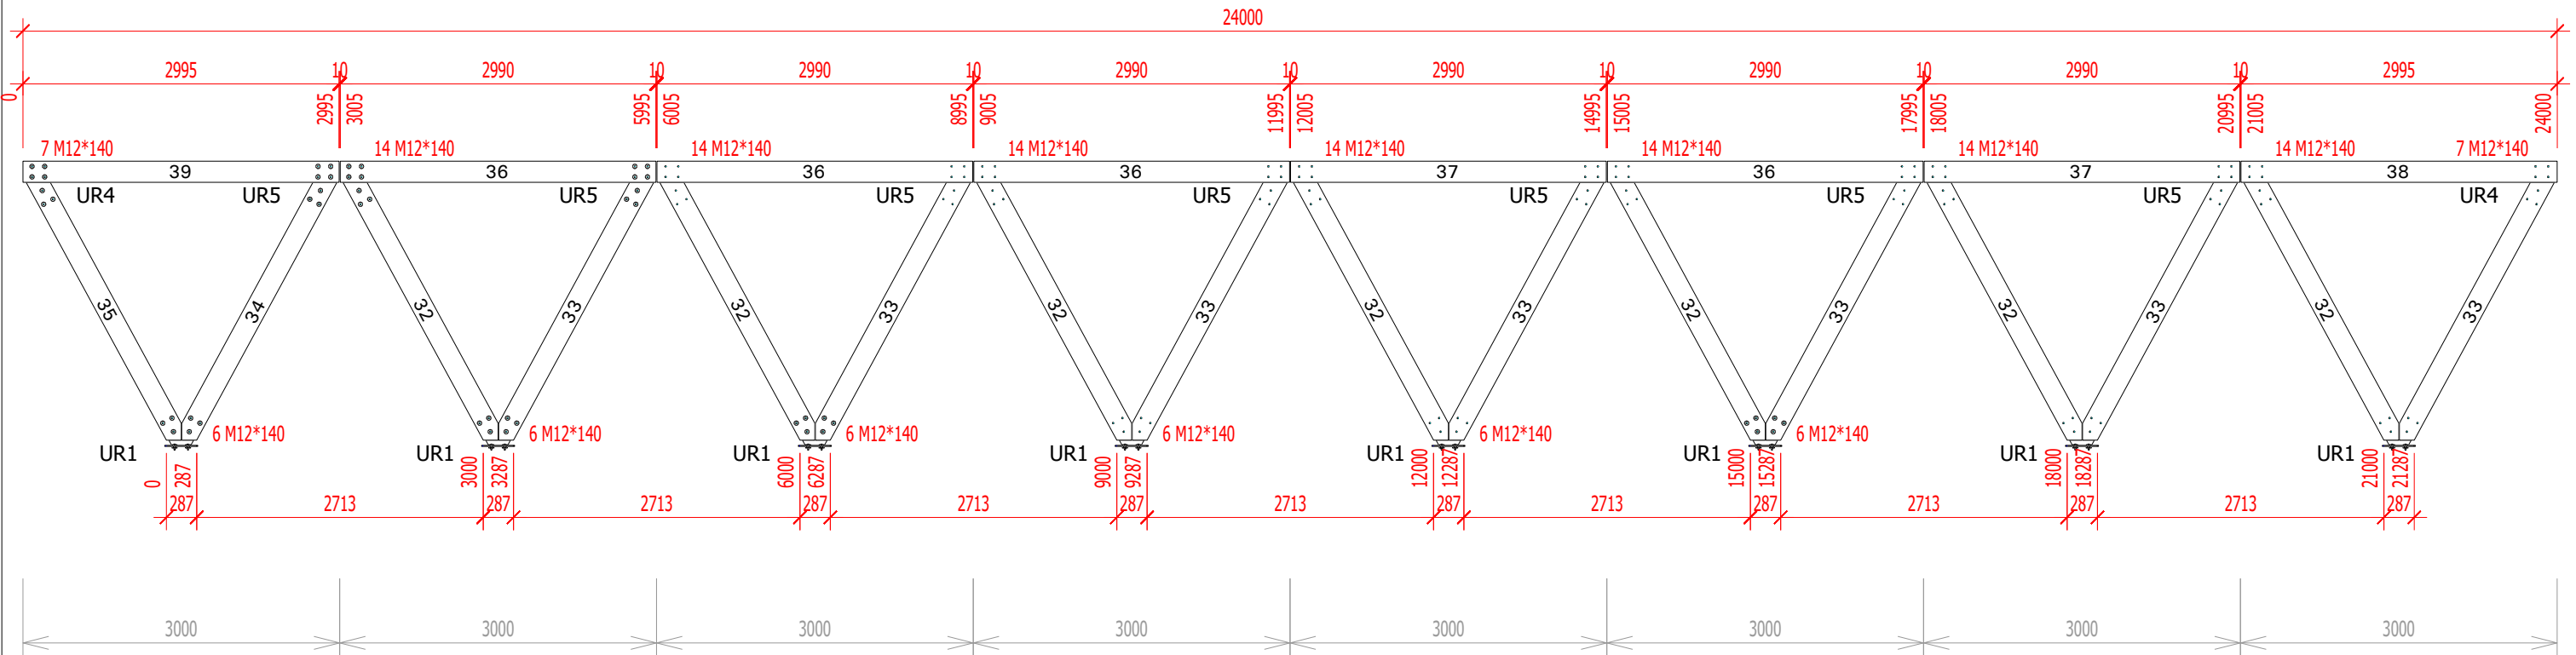


URBANLOOP

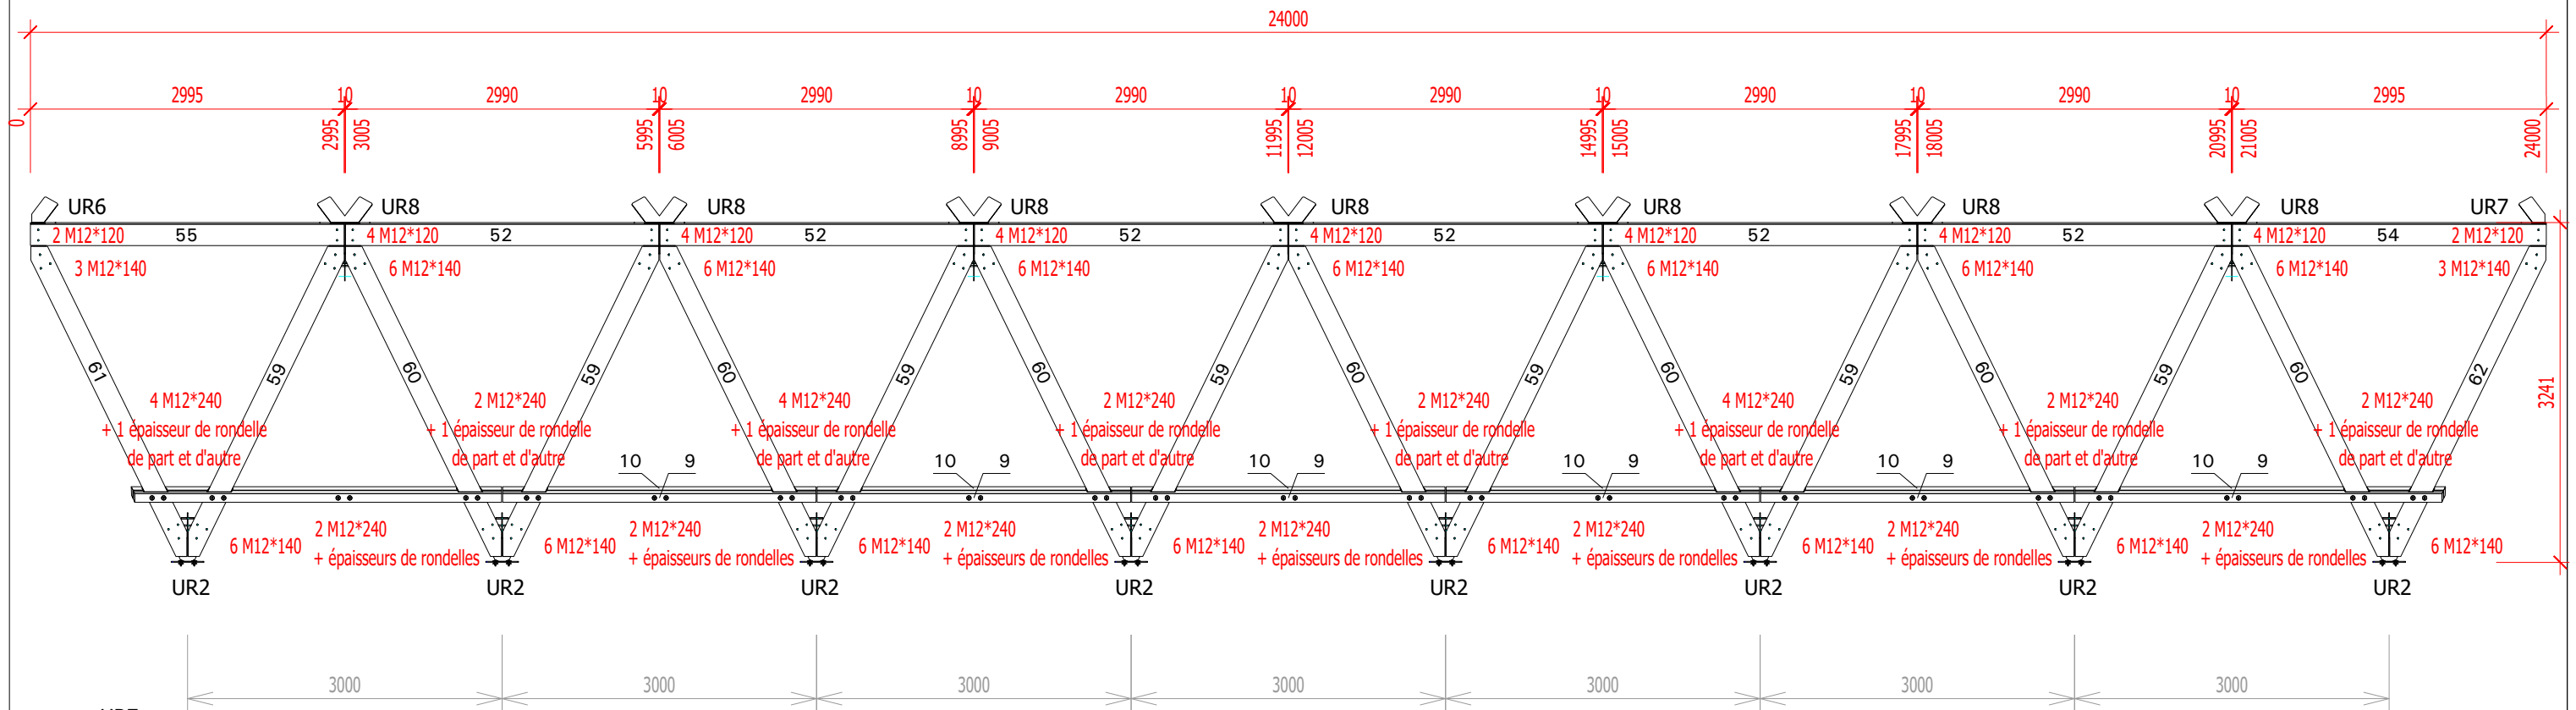

VUE COTE ROUTE

URBANLOOP

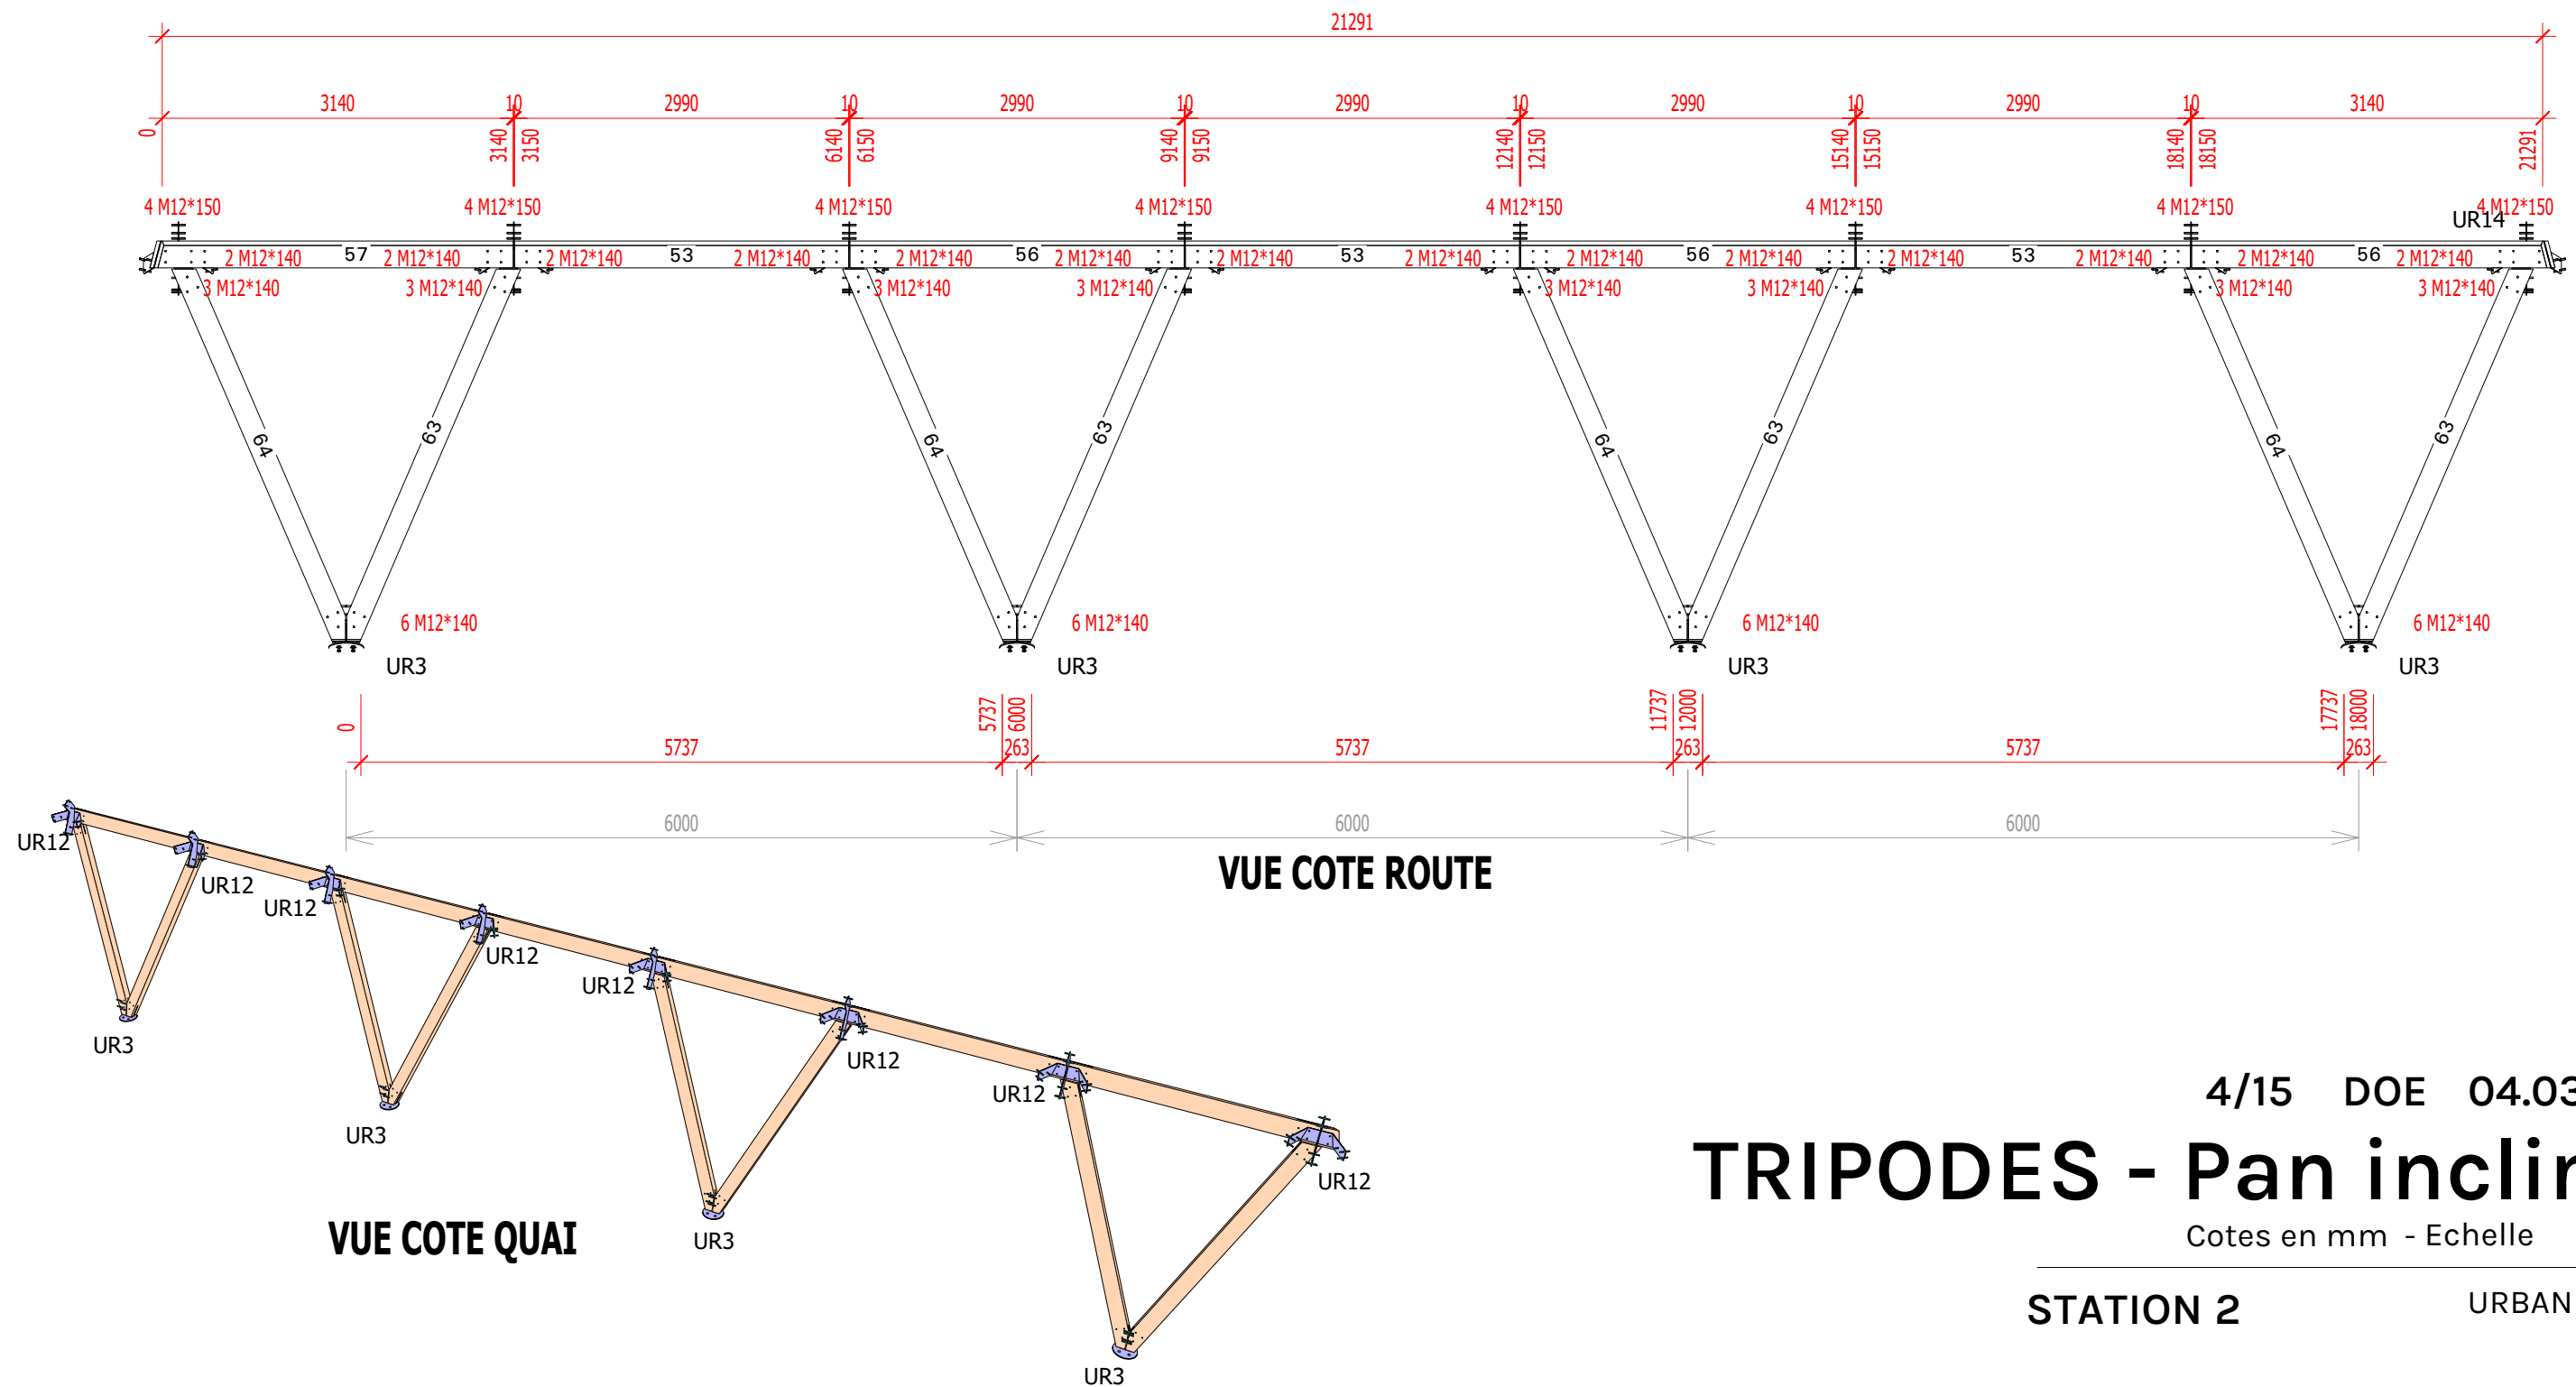

4/15 DOE 04.03.24


TRIPODES - Pan incliné

Cotes en mm - Echelle 1:61


STATION 2

URBANLOOP

assemblage tête lien 65

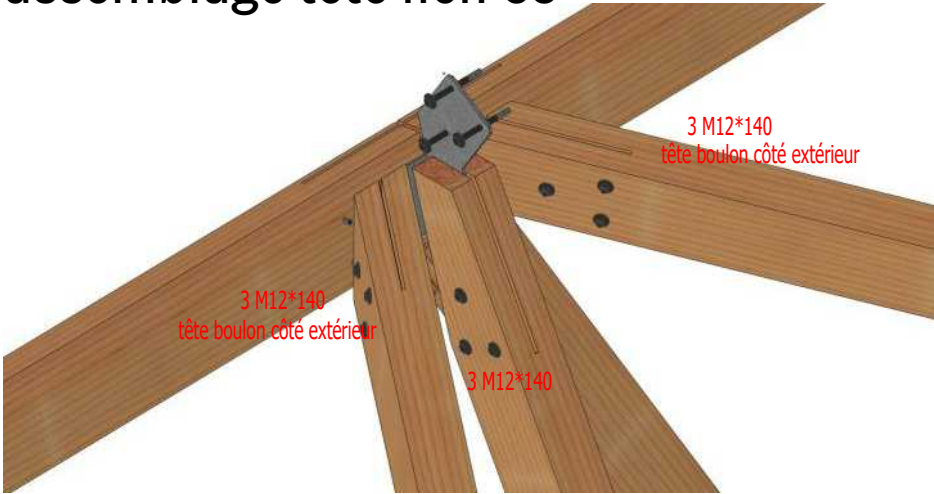


assemblage pied lien 58

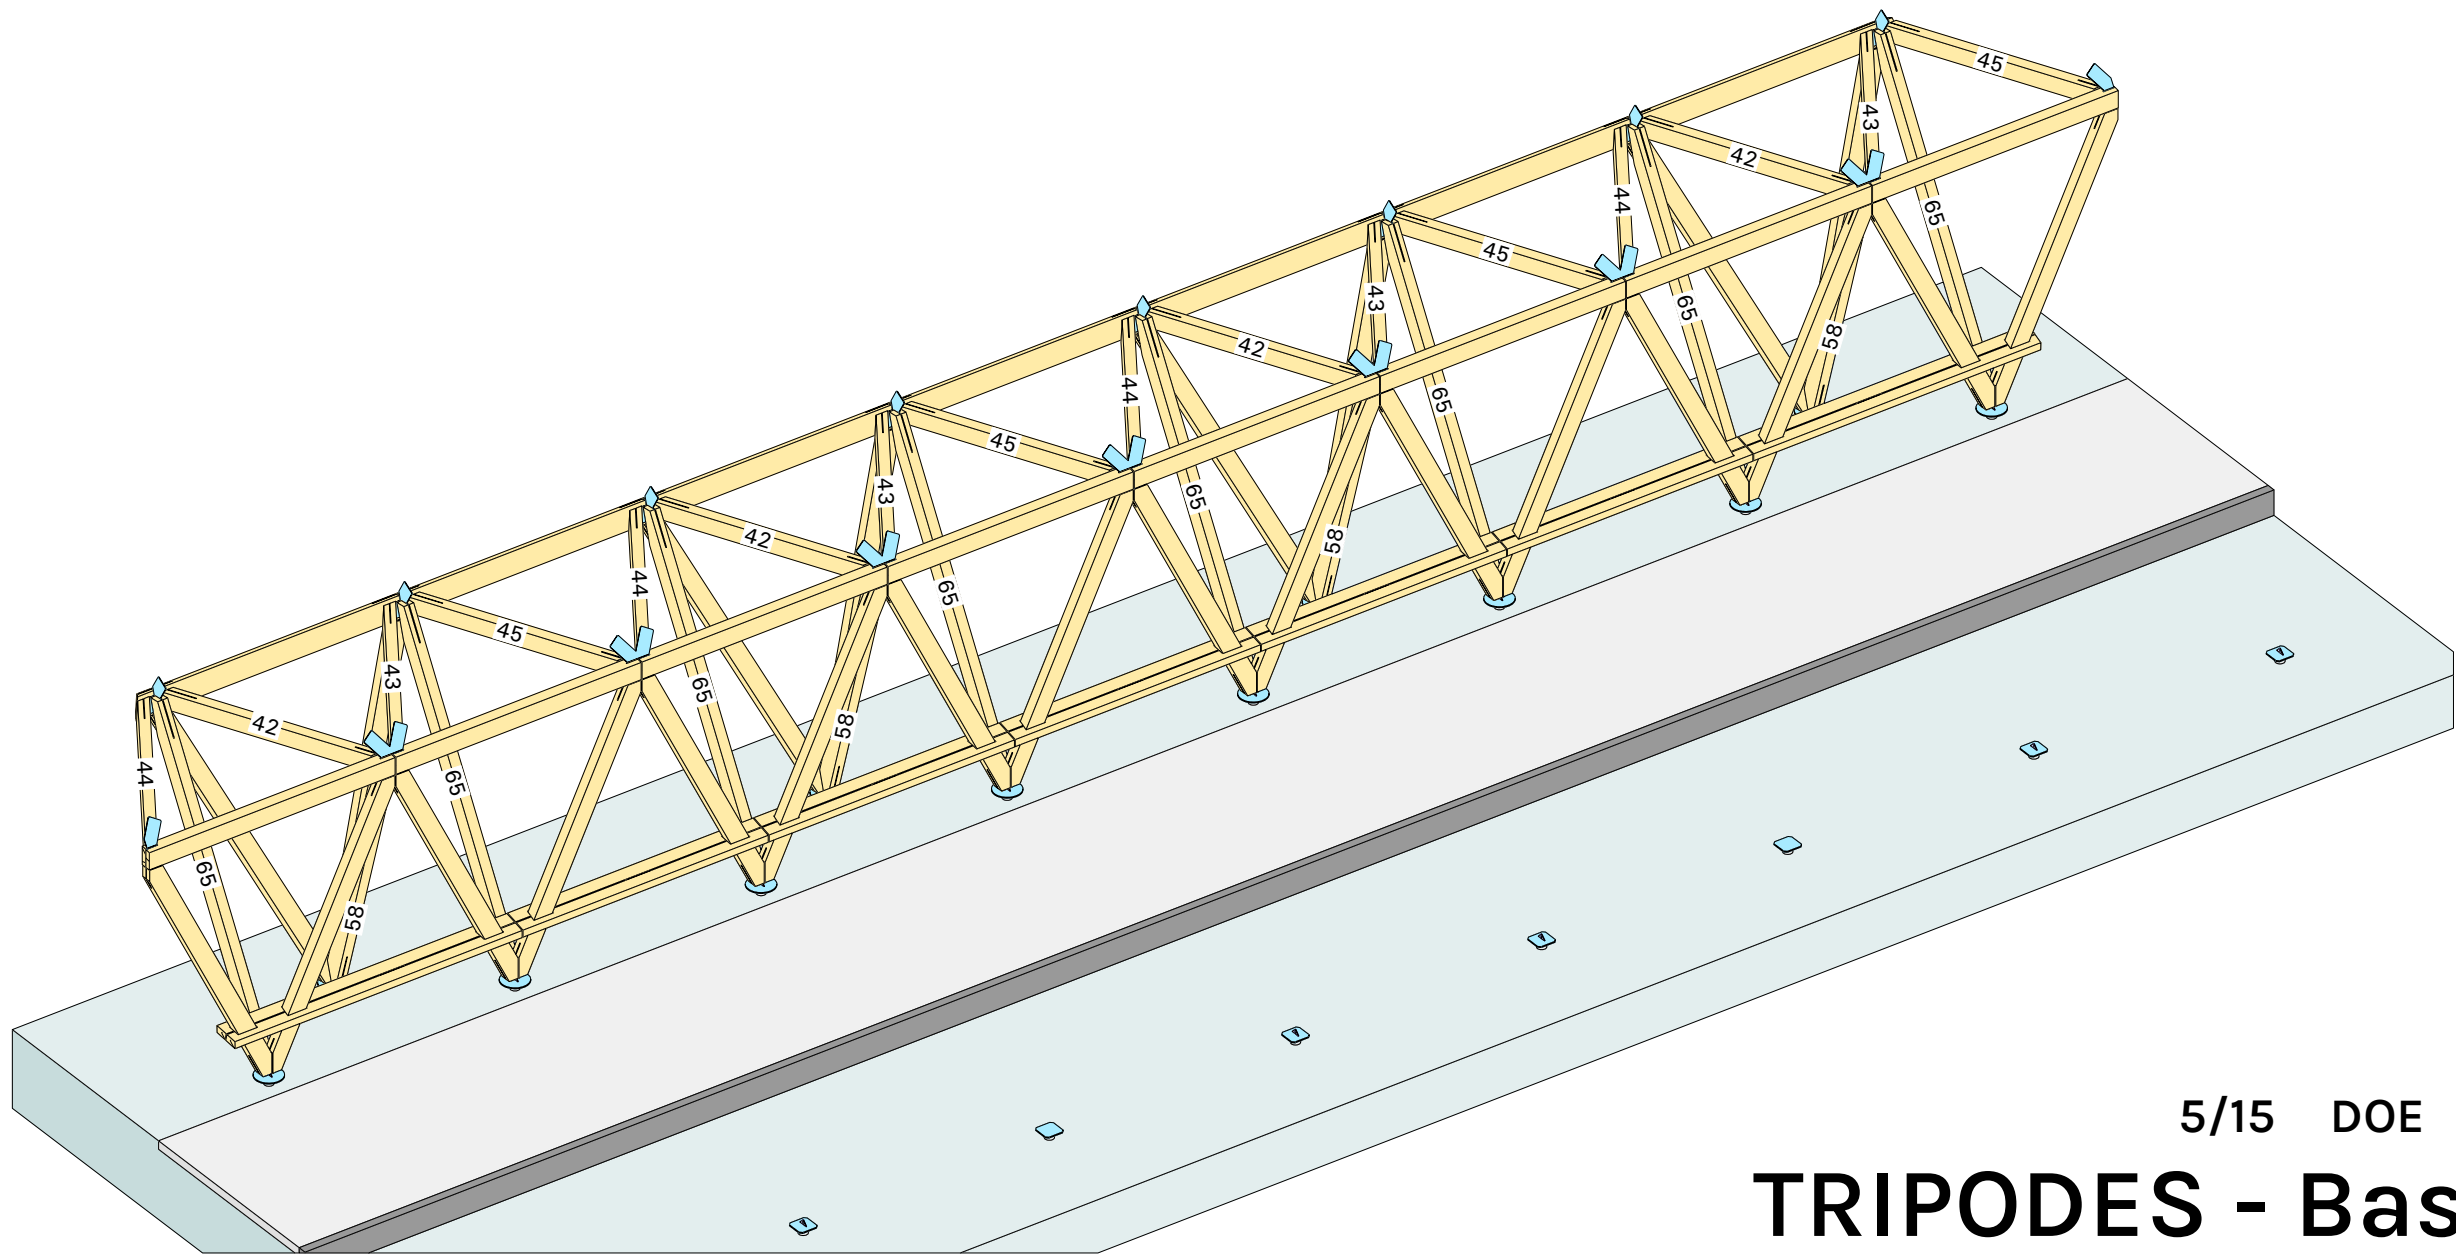



5/15 DOE 04.03.24
TRIPODES - Base 3D
Cotes en mm - Echelle

assemblage tête lien 58

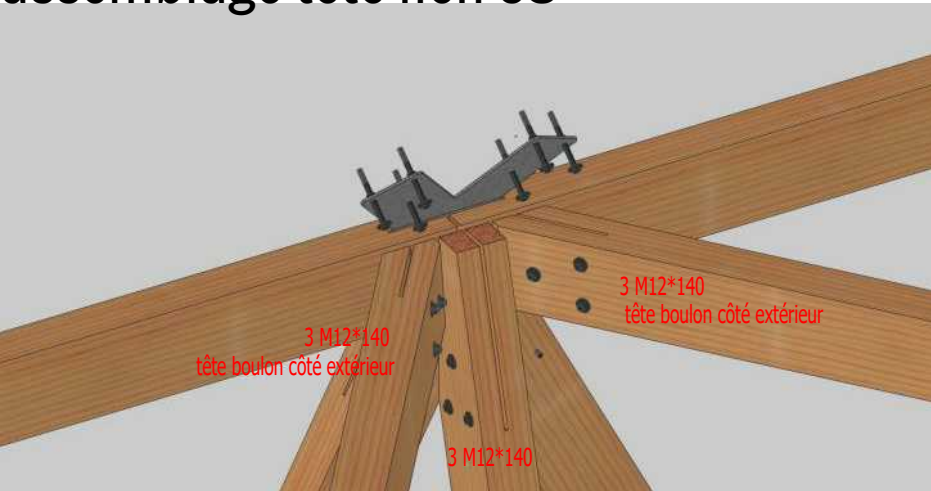

assemblage pied lien 65

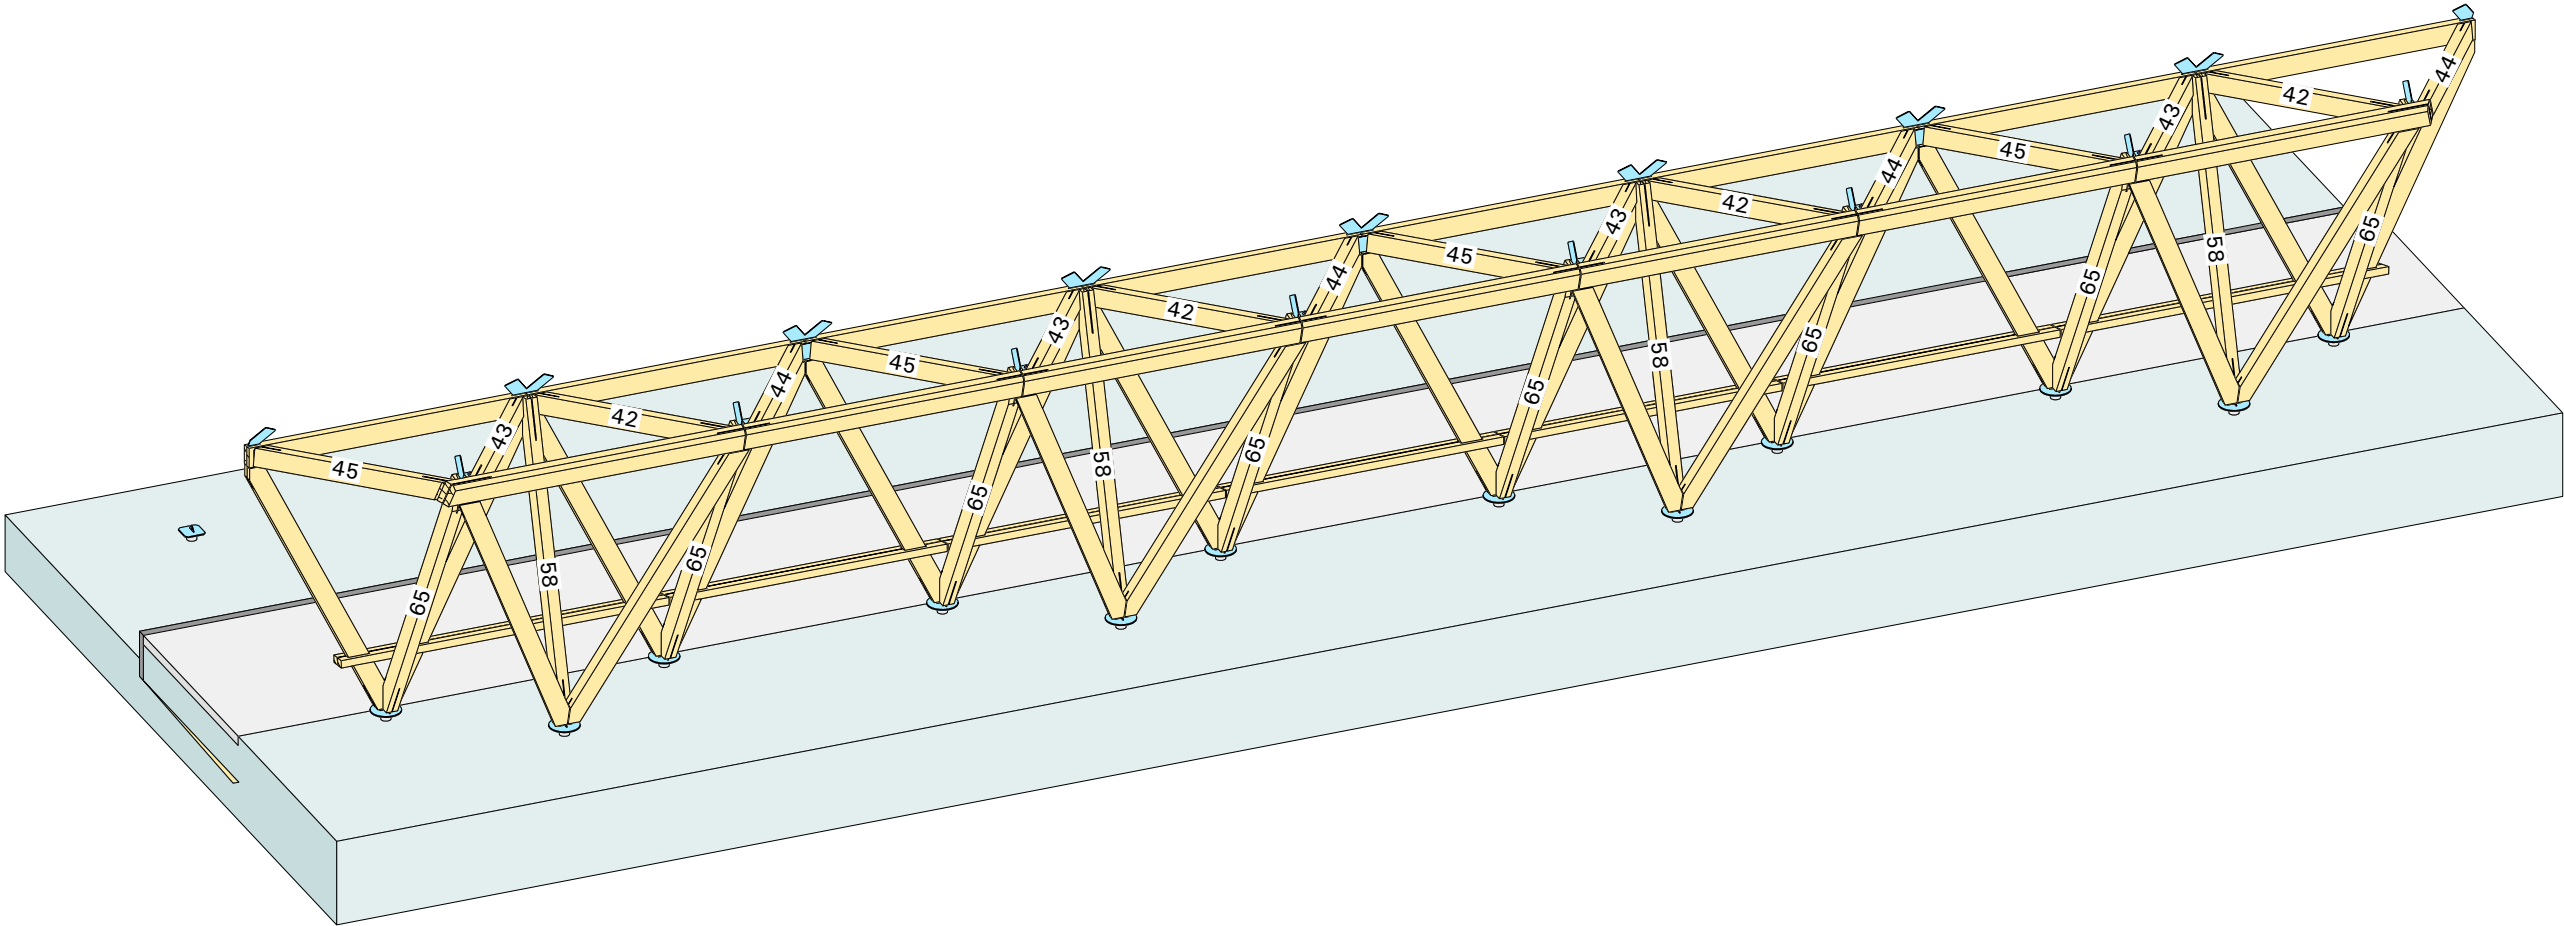

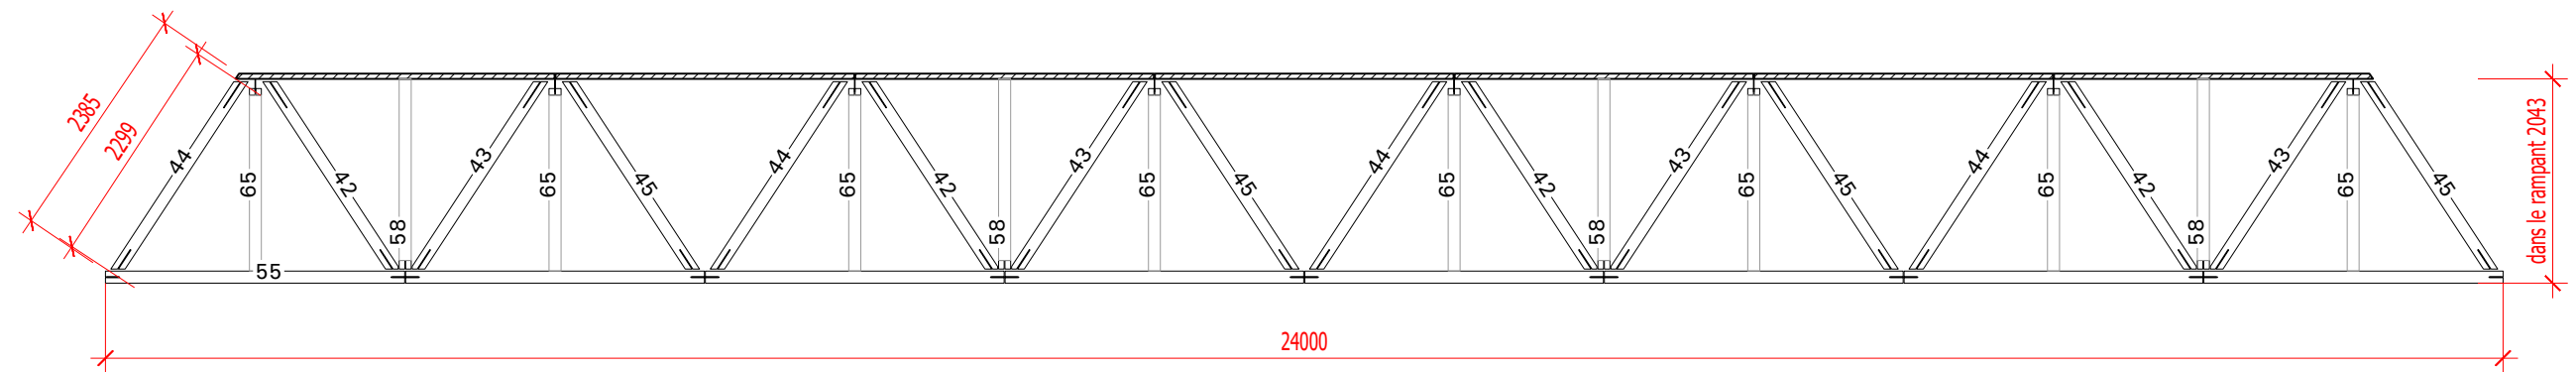


7/15 DOE 04.03.24

TRIPODES - Base (liens)

Cotes en mm - Echelle 1:75

STATION 2

URBANLOOP

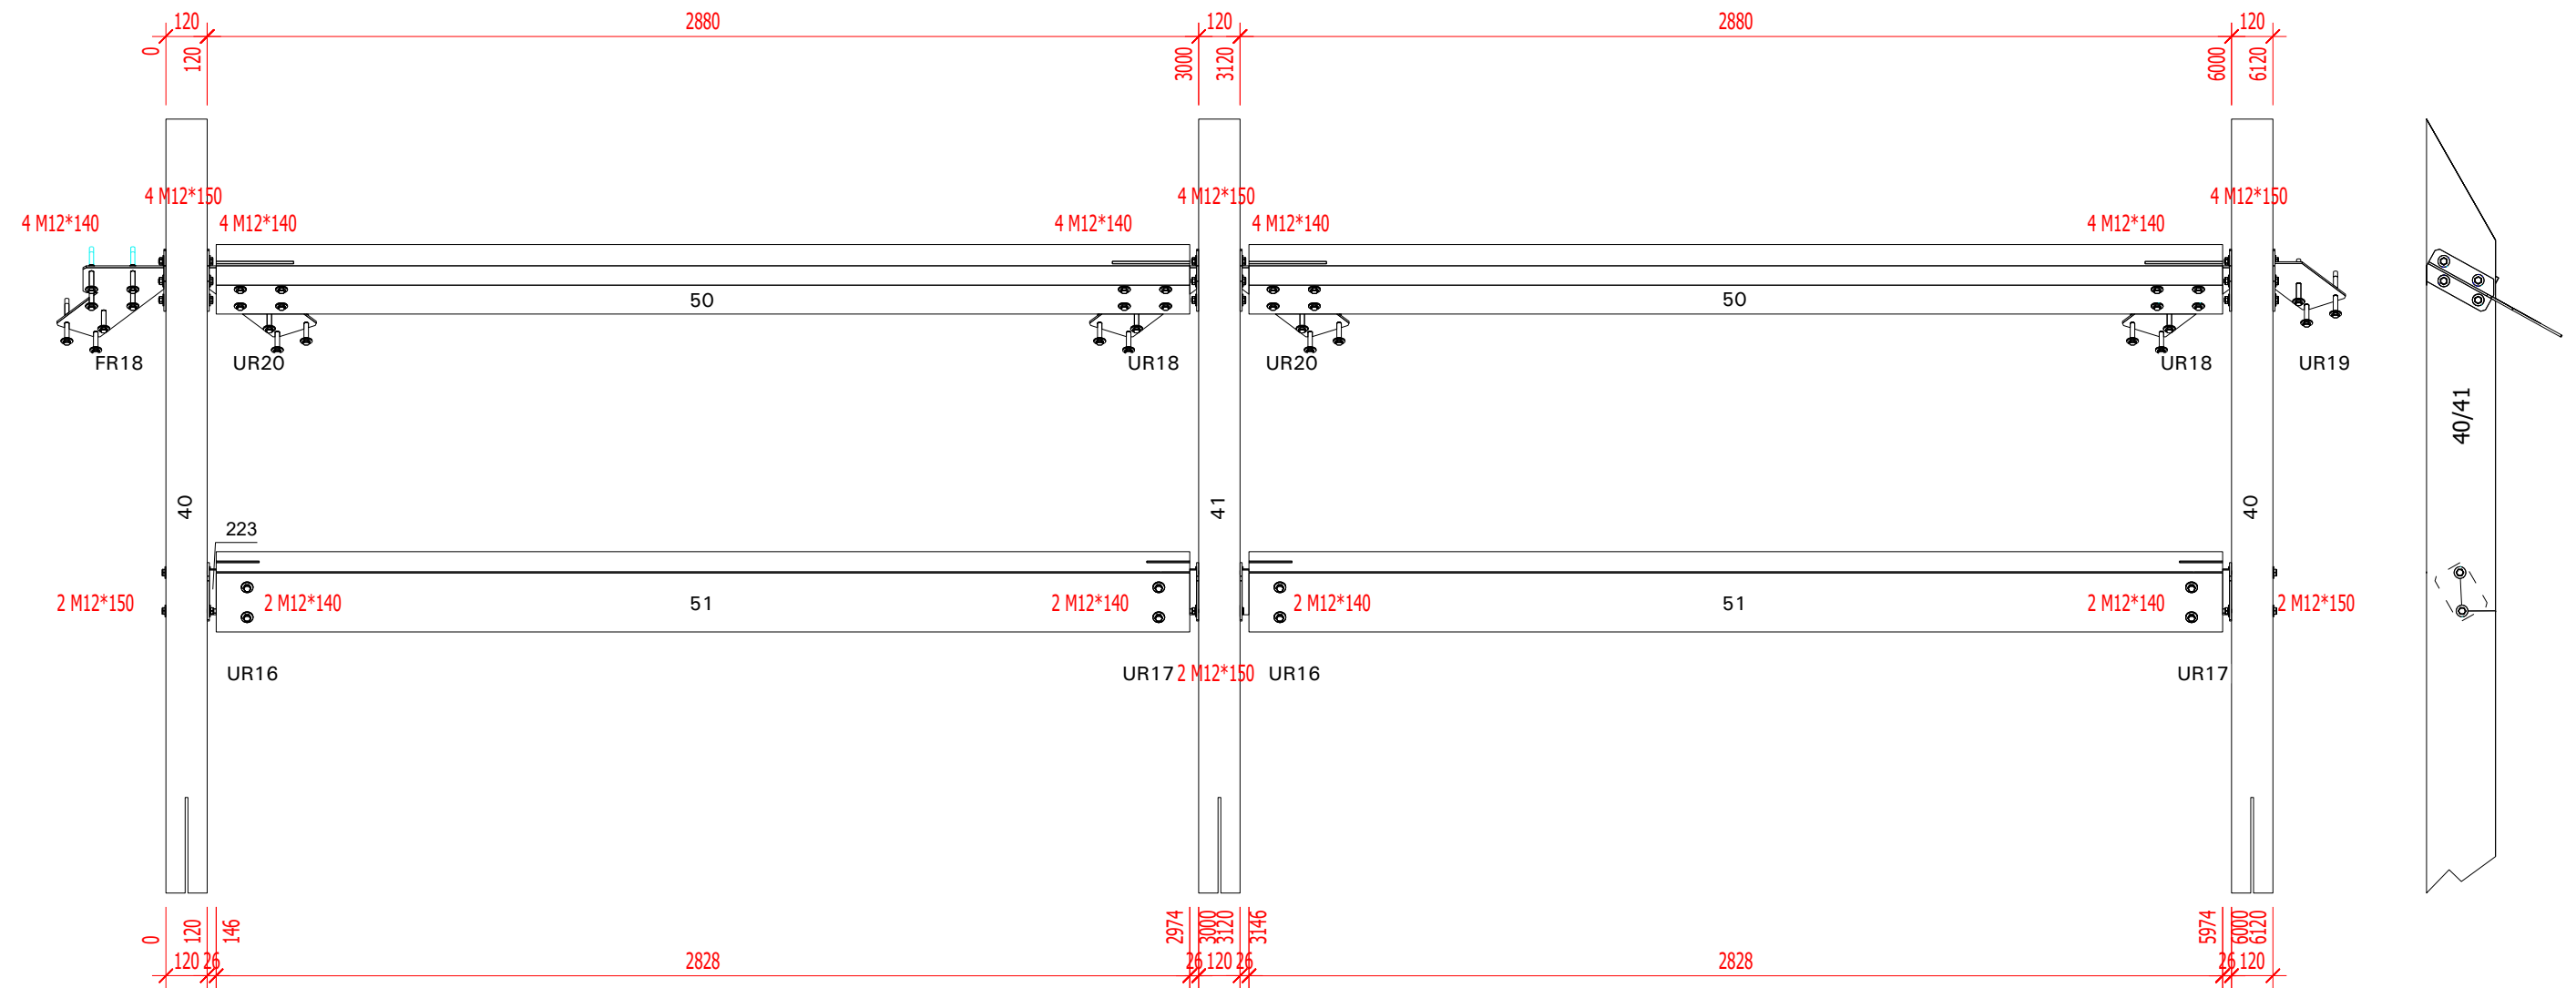


TRIPODES - Partie haute (support enseigne)

8/15 DOE 04.03.24

Cotes en mm - Echelle 1:20

STATION 2

URBANLOOP

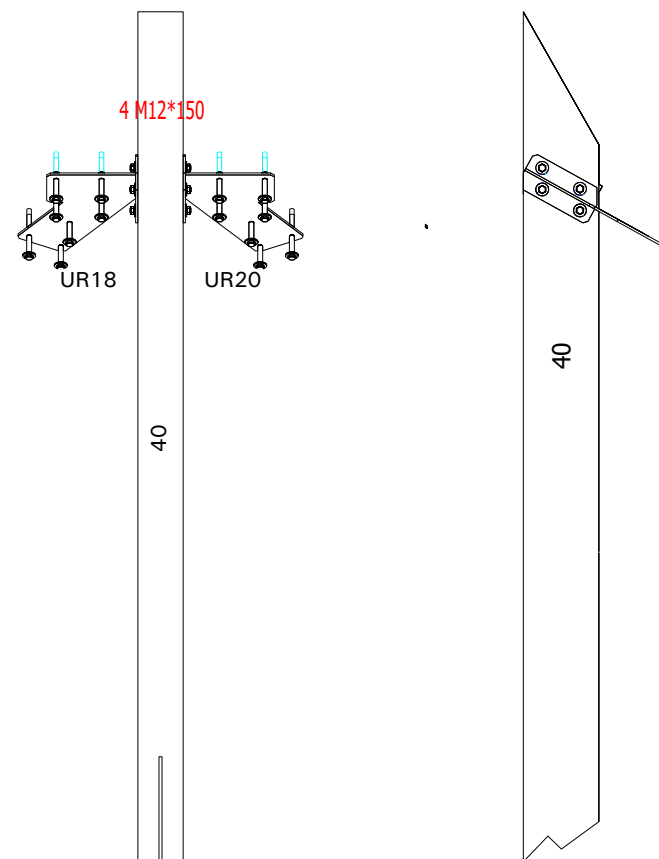

Quantité : 5

TRIPODES - Partie haute (arbalétriers)

9/15 DOE 04.03.24

Cotes en mm - Echelle 1:20


STATION 2

URBANLOOP


assemblage tête lien 65



assemblage tête lien 40

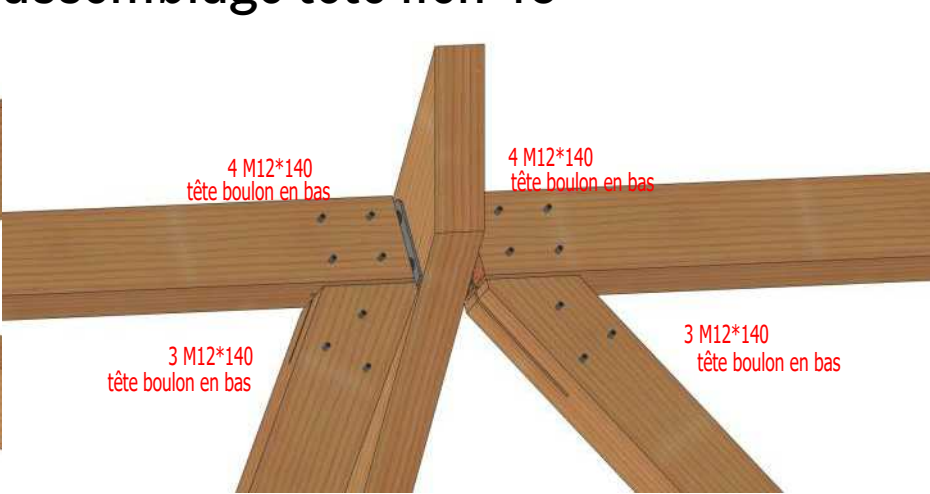

assemblage pied liens 46/47/48/49

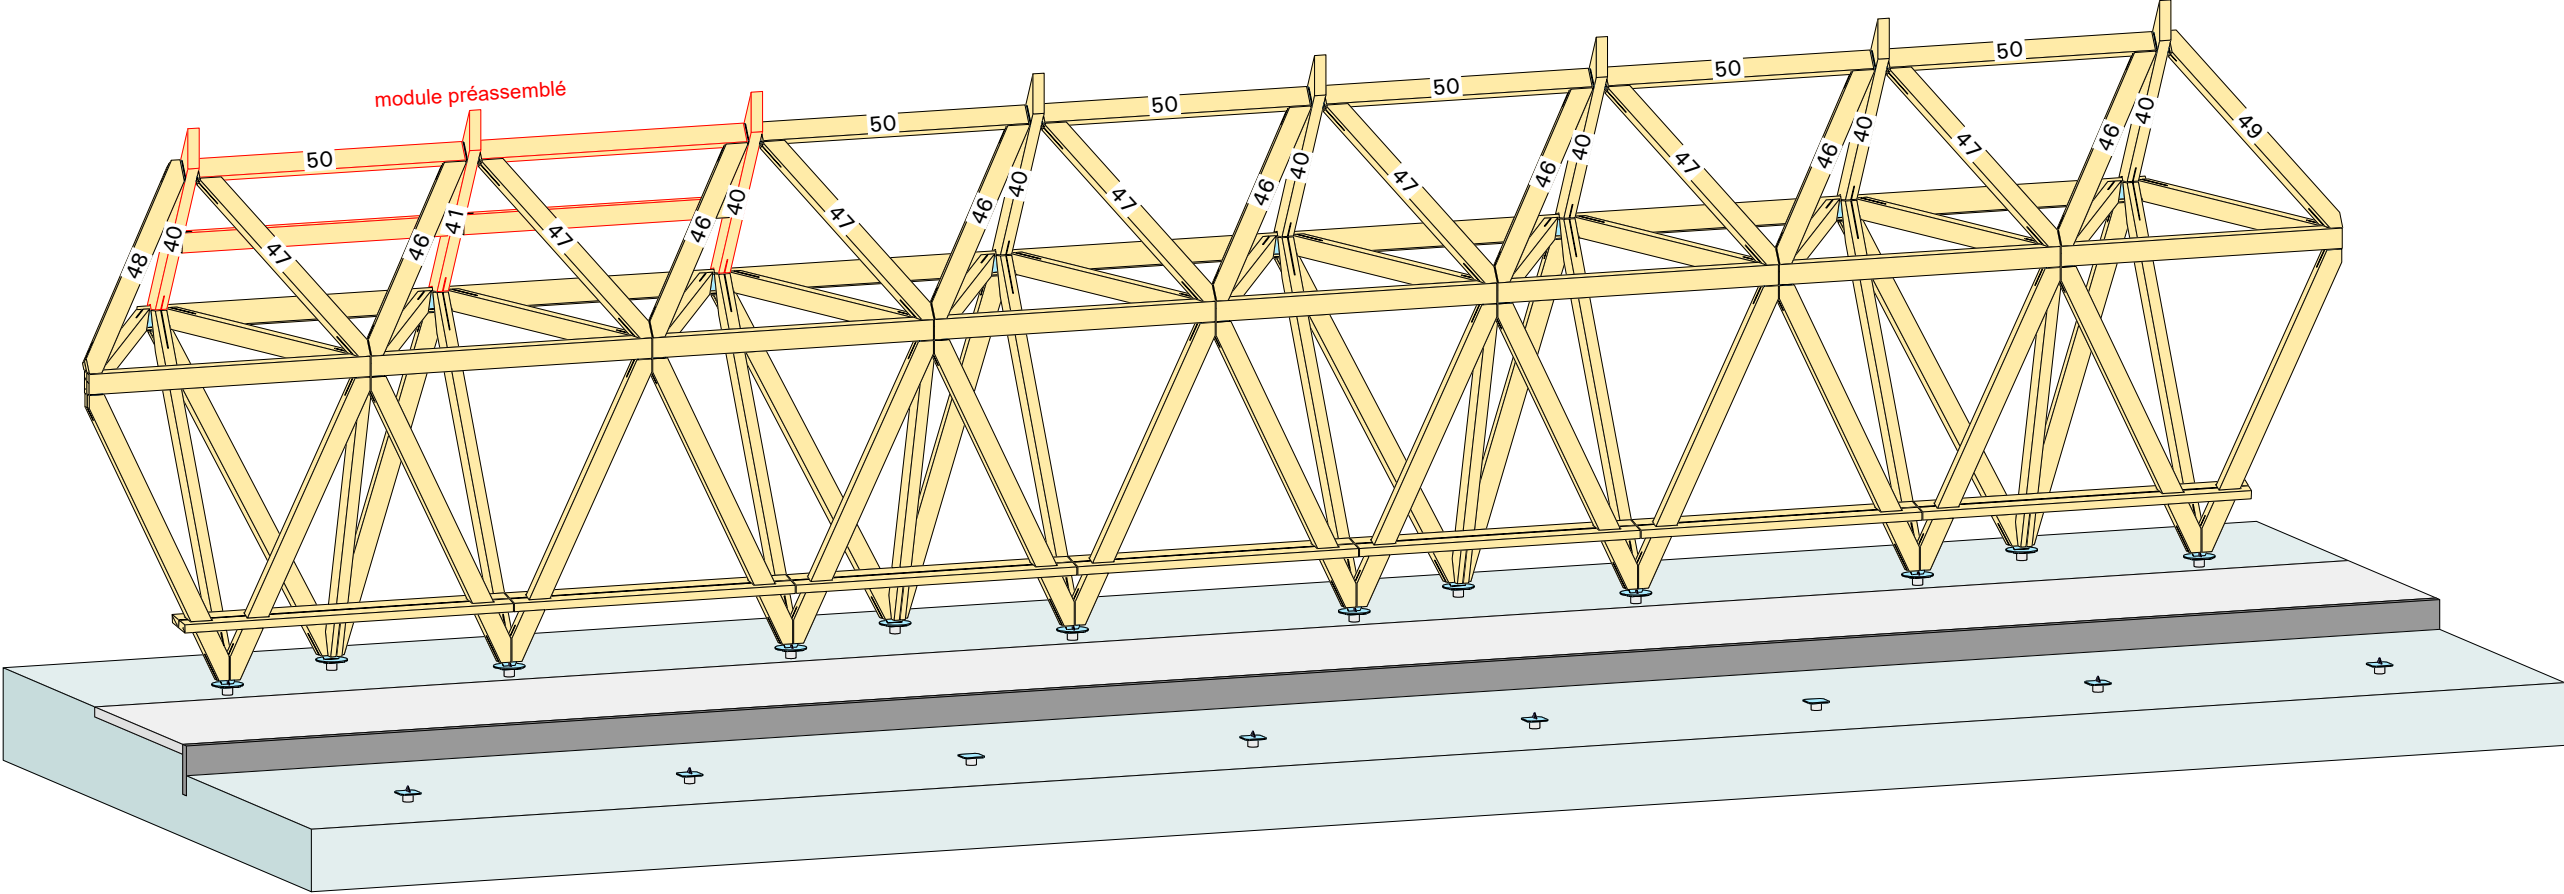

10/15 DOE 04.03.24


TRIPODES - Partie haute

Cotes en mm - Echelle

STATION 2

URBANLOOP

URBANLOOP

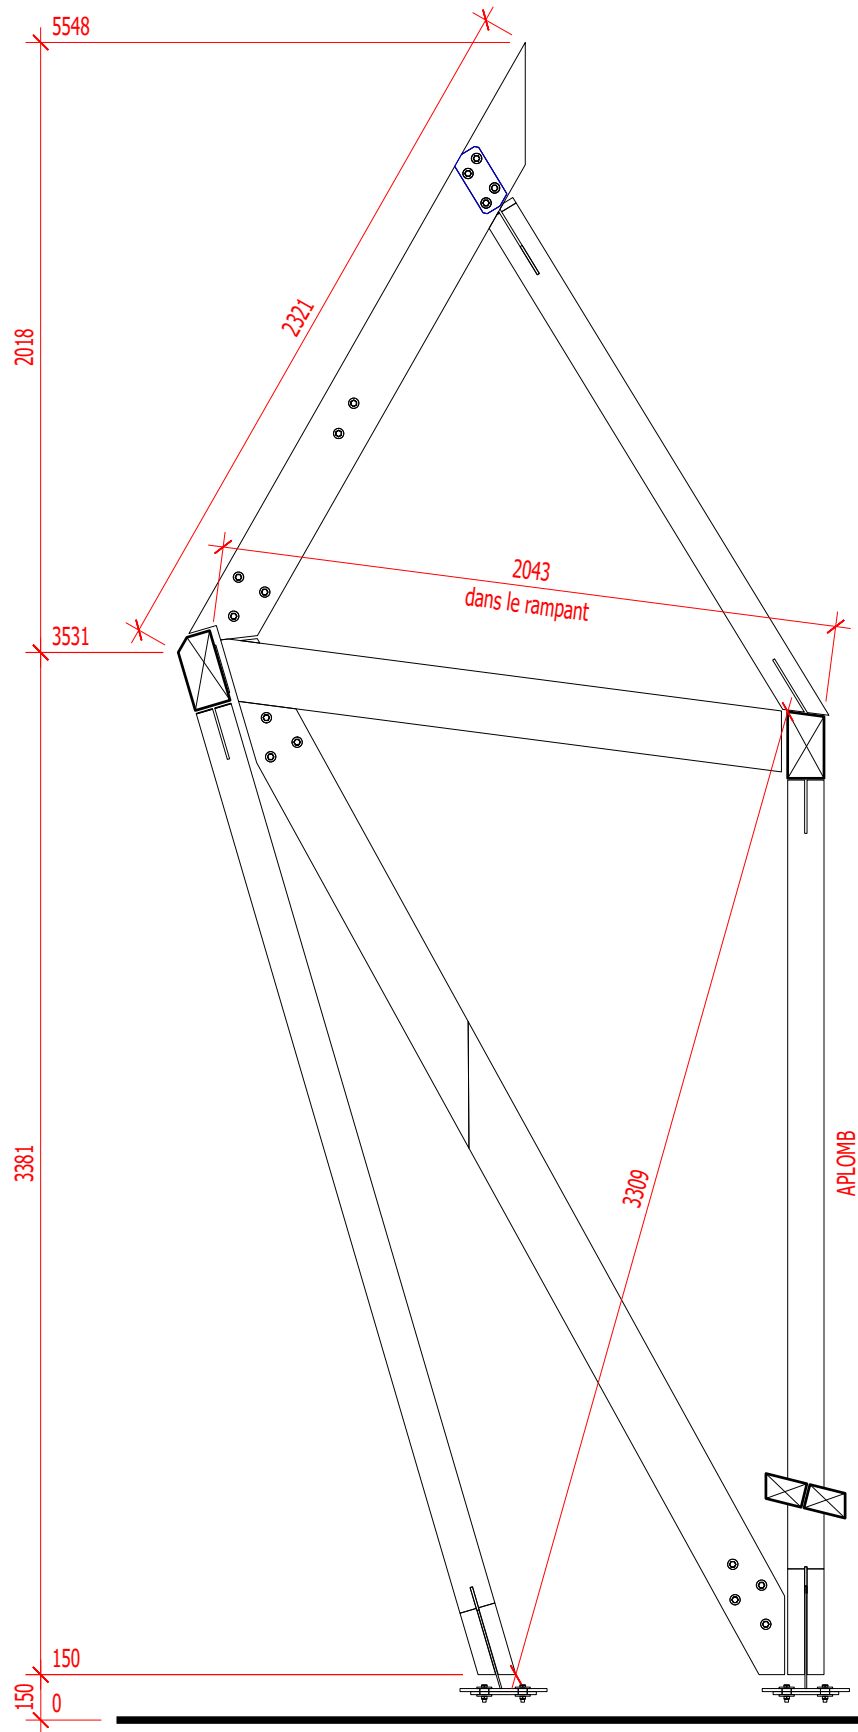


12/15 DOE 04.03.24

TRIPODES - Profil

Cotes en mm - Echelle 1:25

STATION 2

URBANLOOP

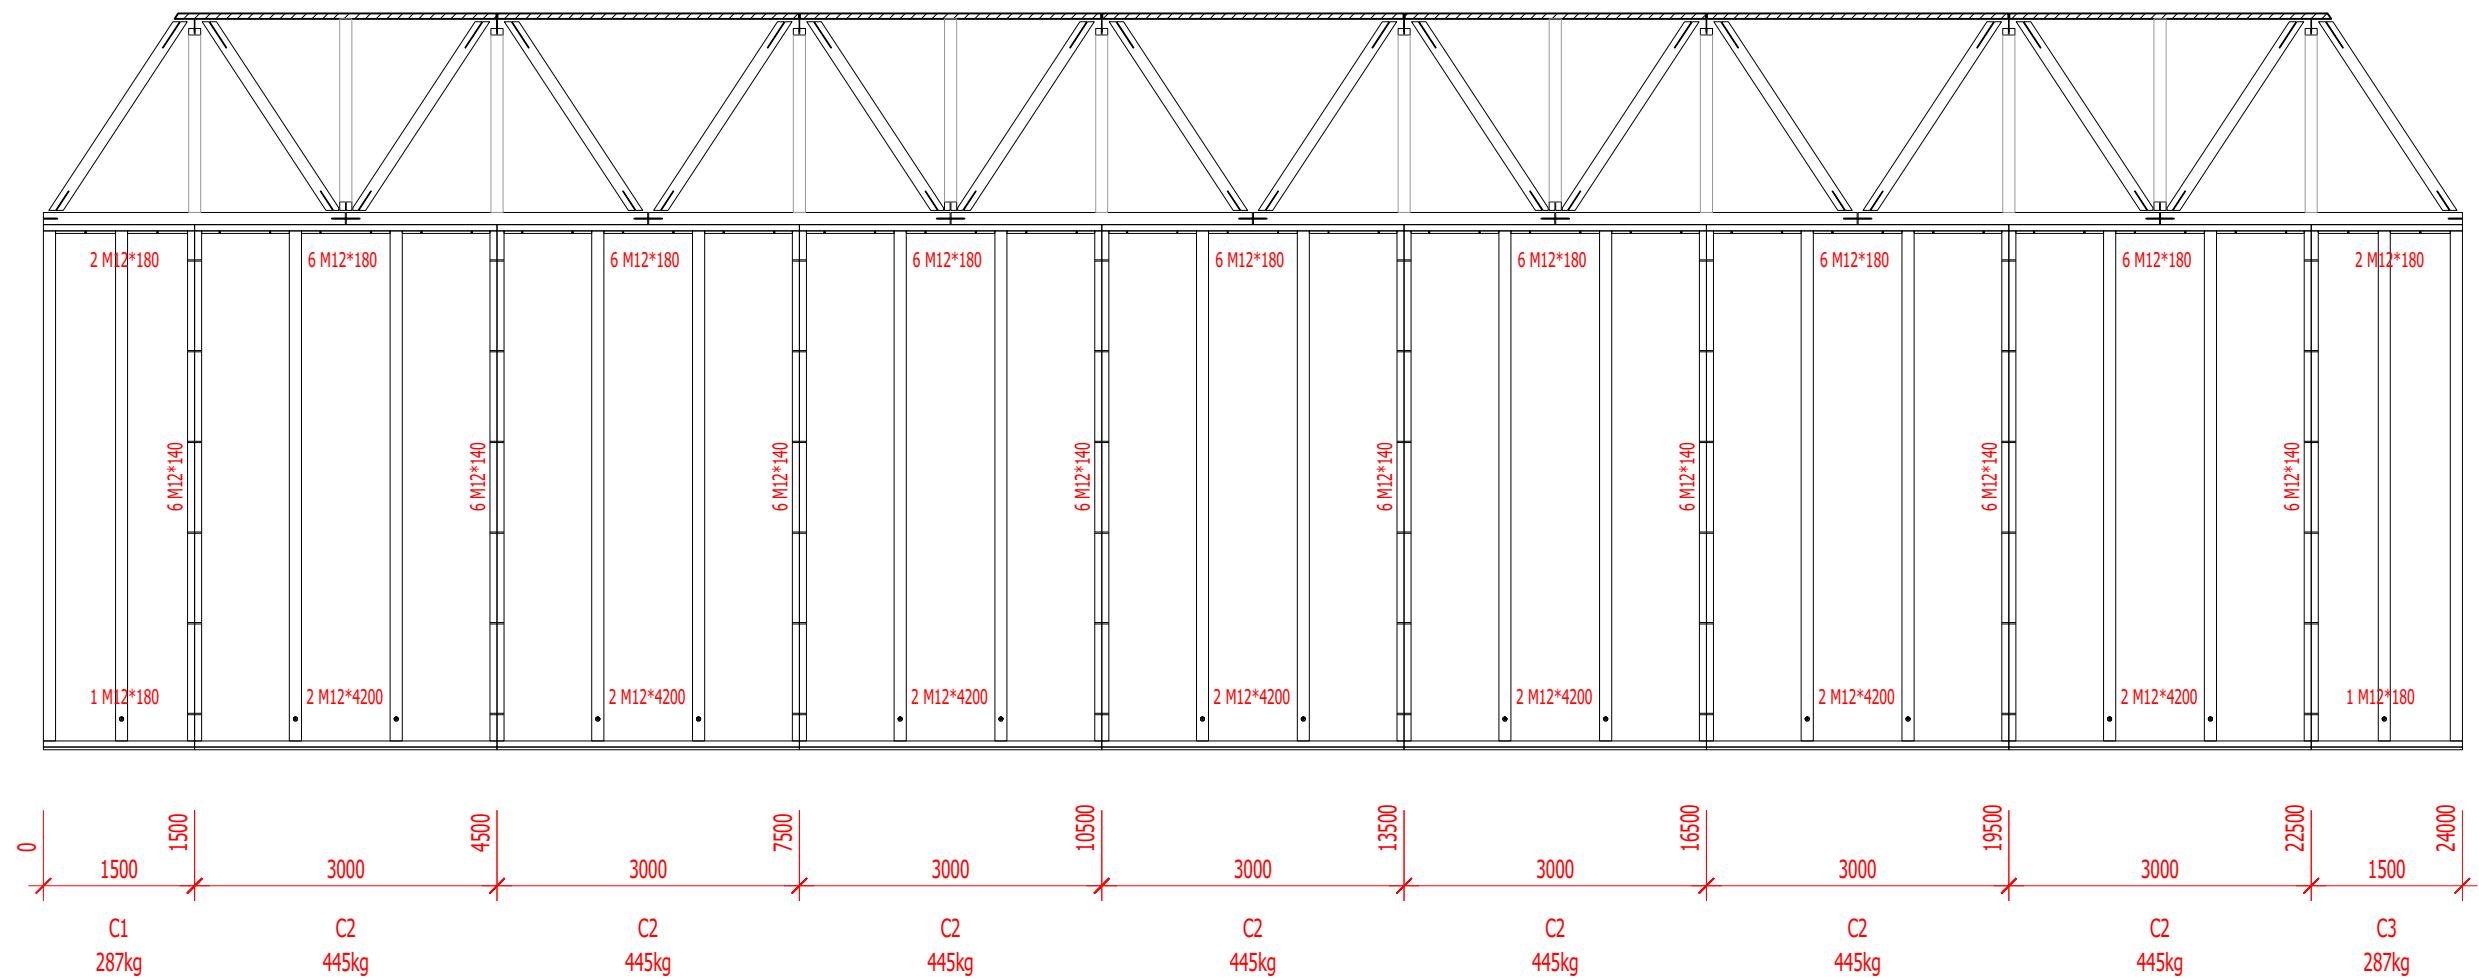

13/15 DOE 04.03.24

CAISSONS


Cotes en mm - Echelle 1:75

STATION 1

URBANLOOP



URBANLOOP

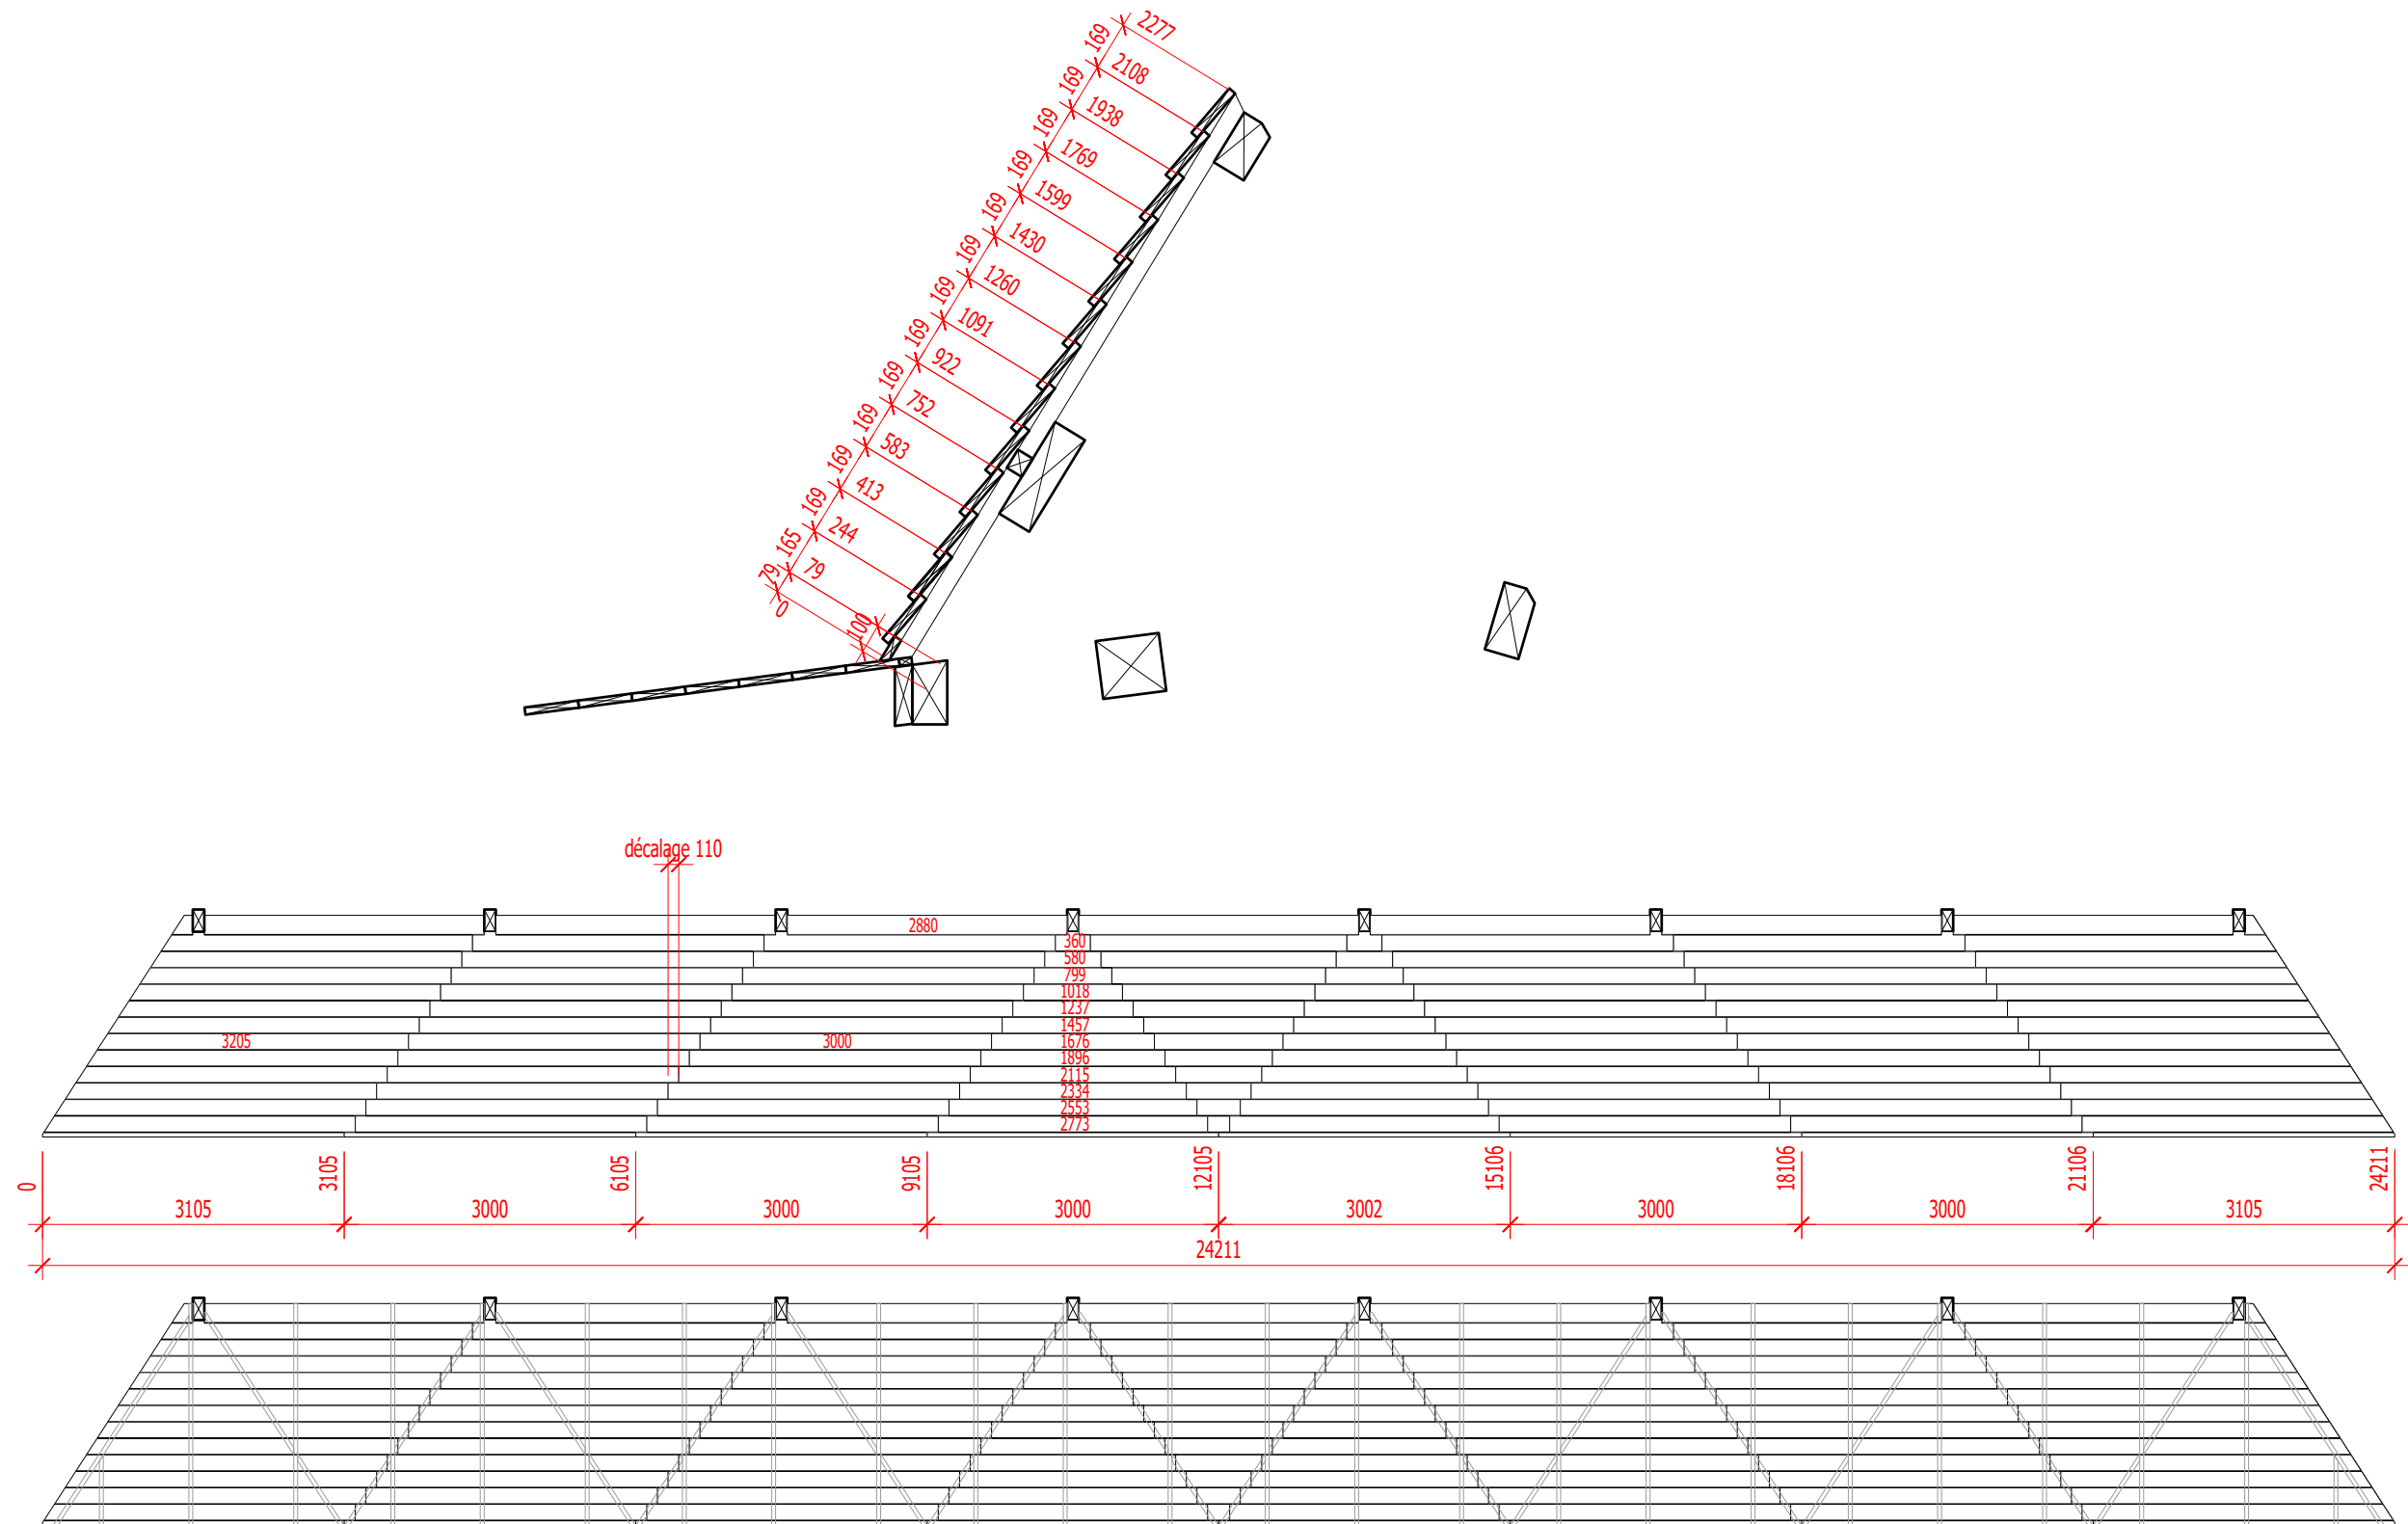

15/15 DOE 04.03.24

BARDAGE HAUT - Bardage

Cotes en mm - Echelle 1:75

STATION 2

URBANLOOP