

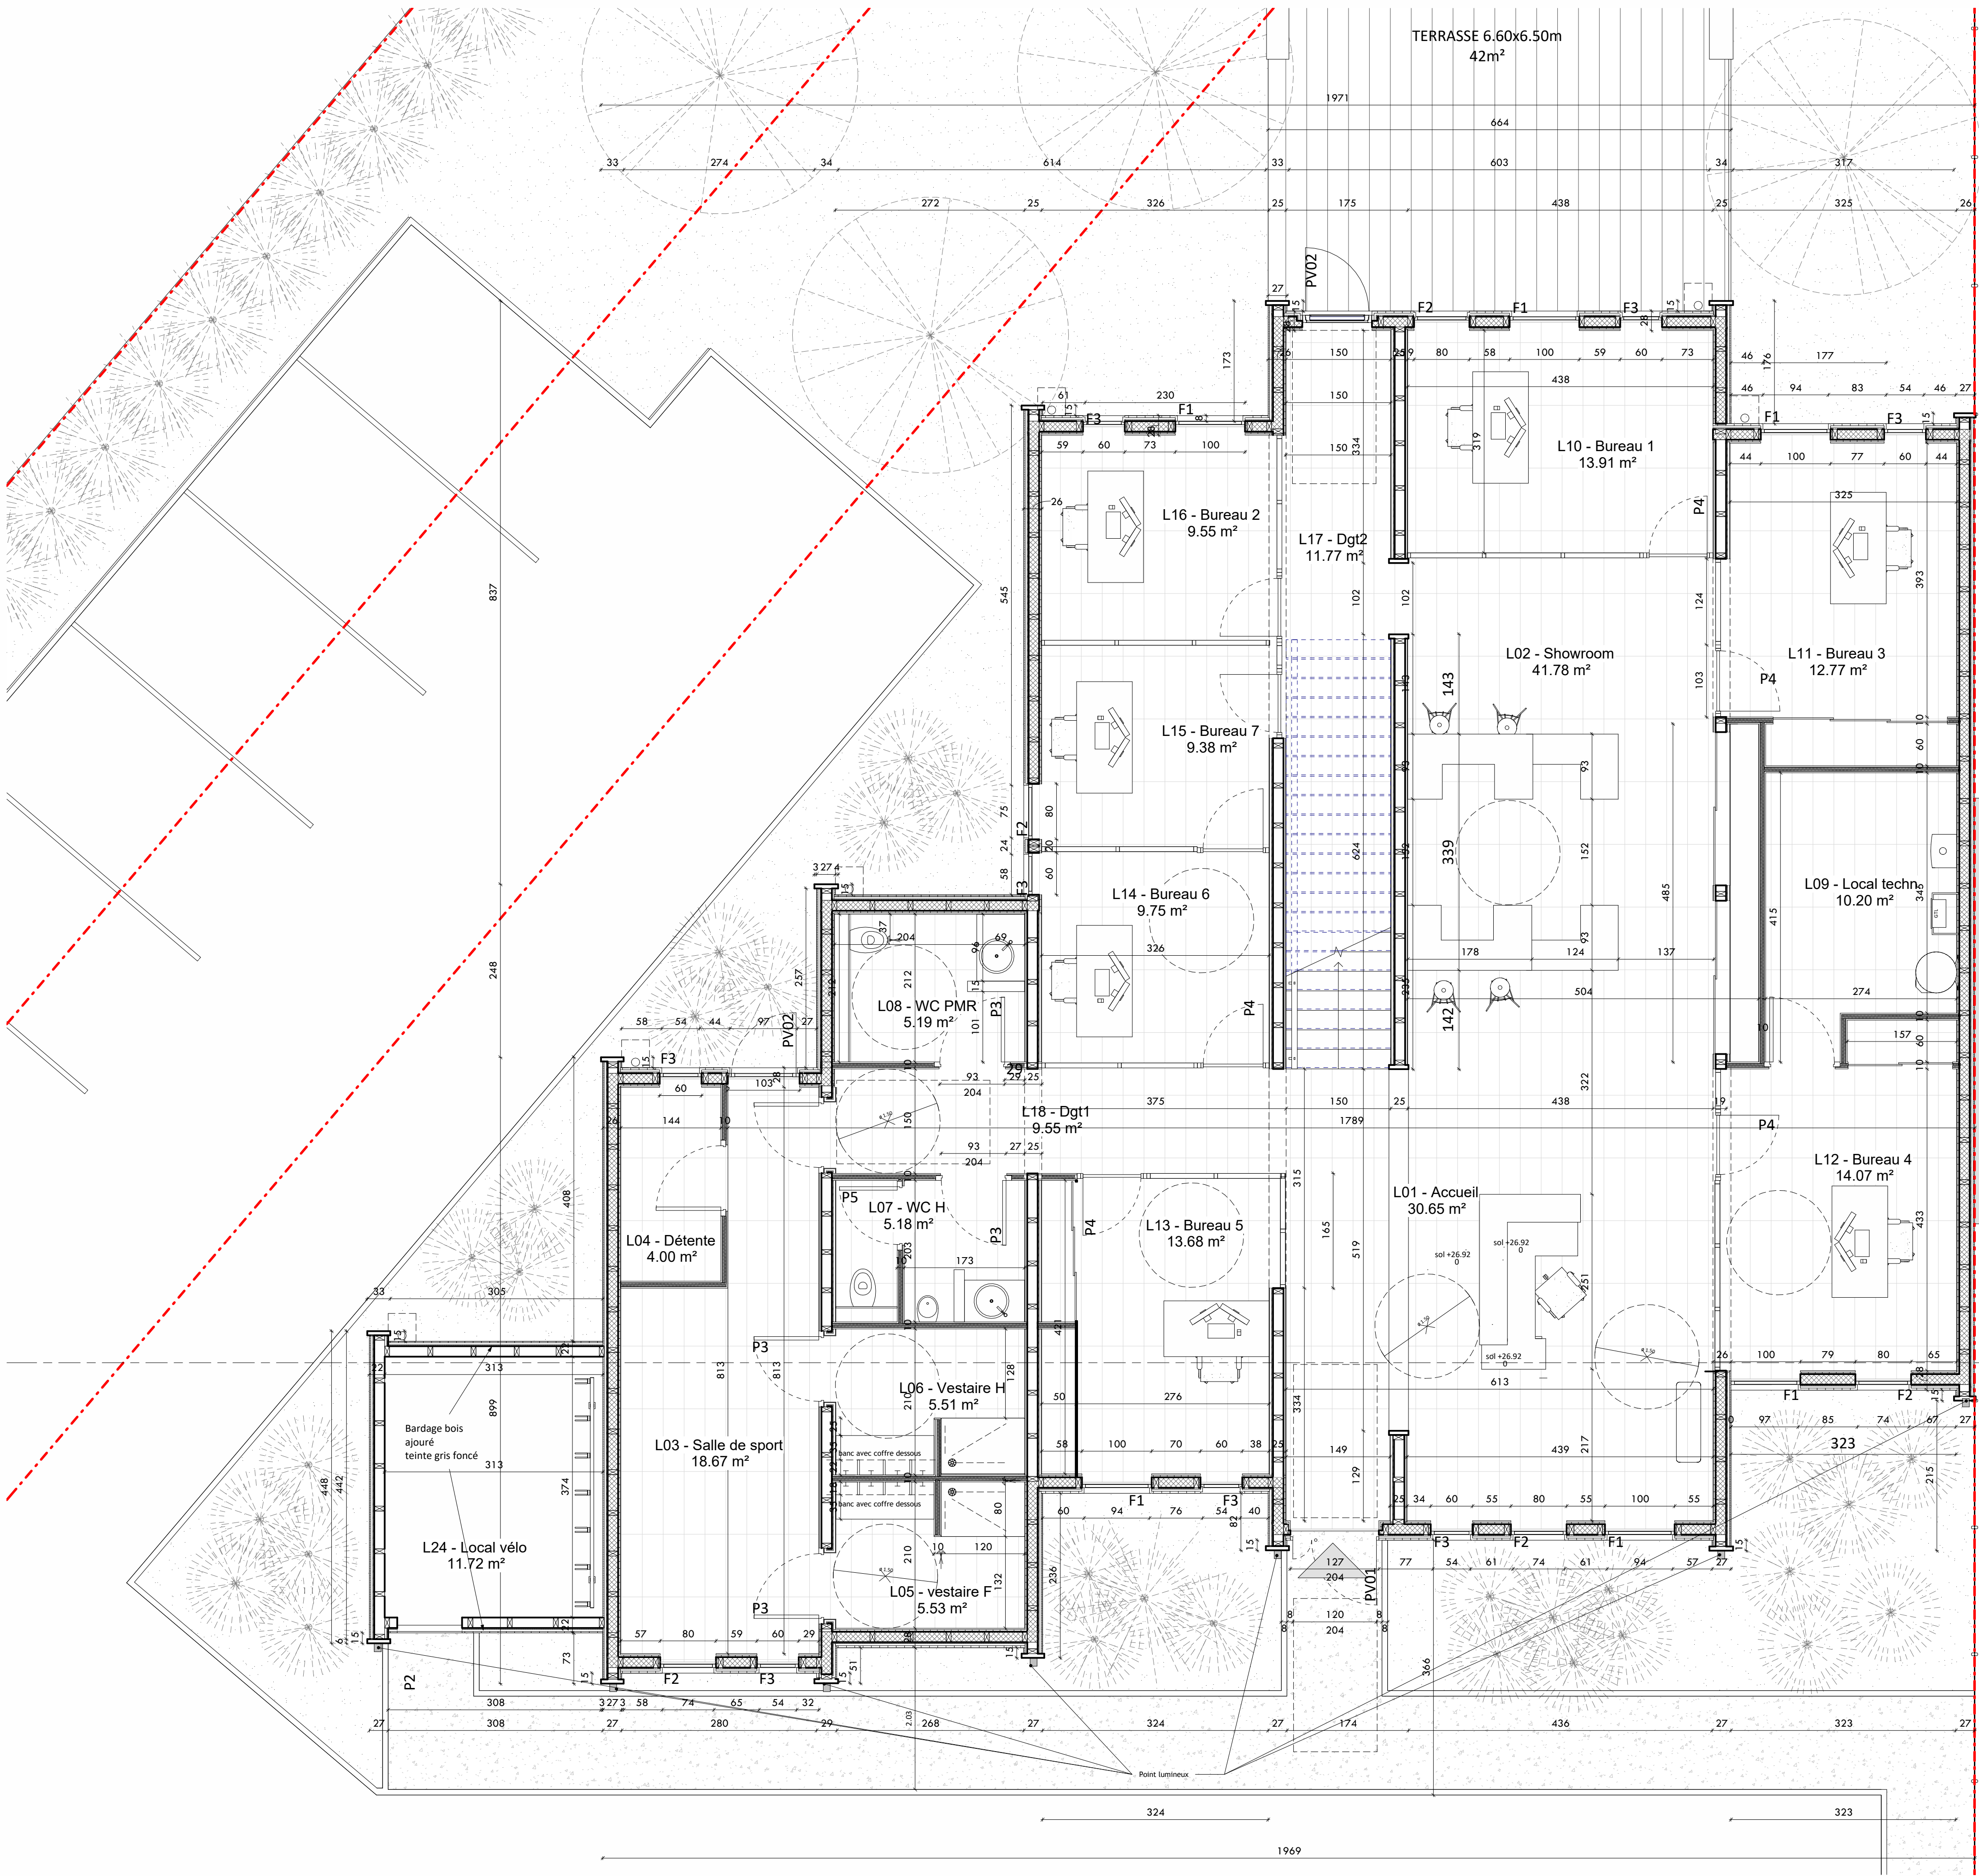
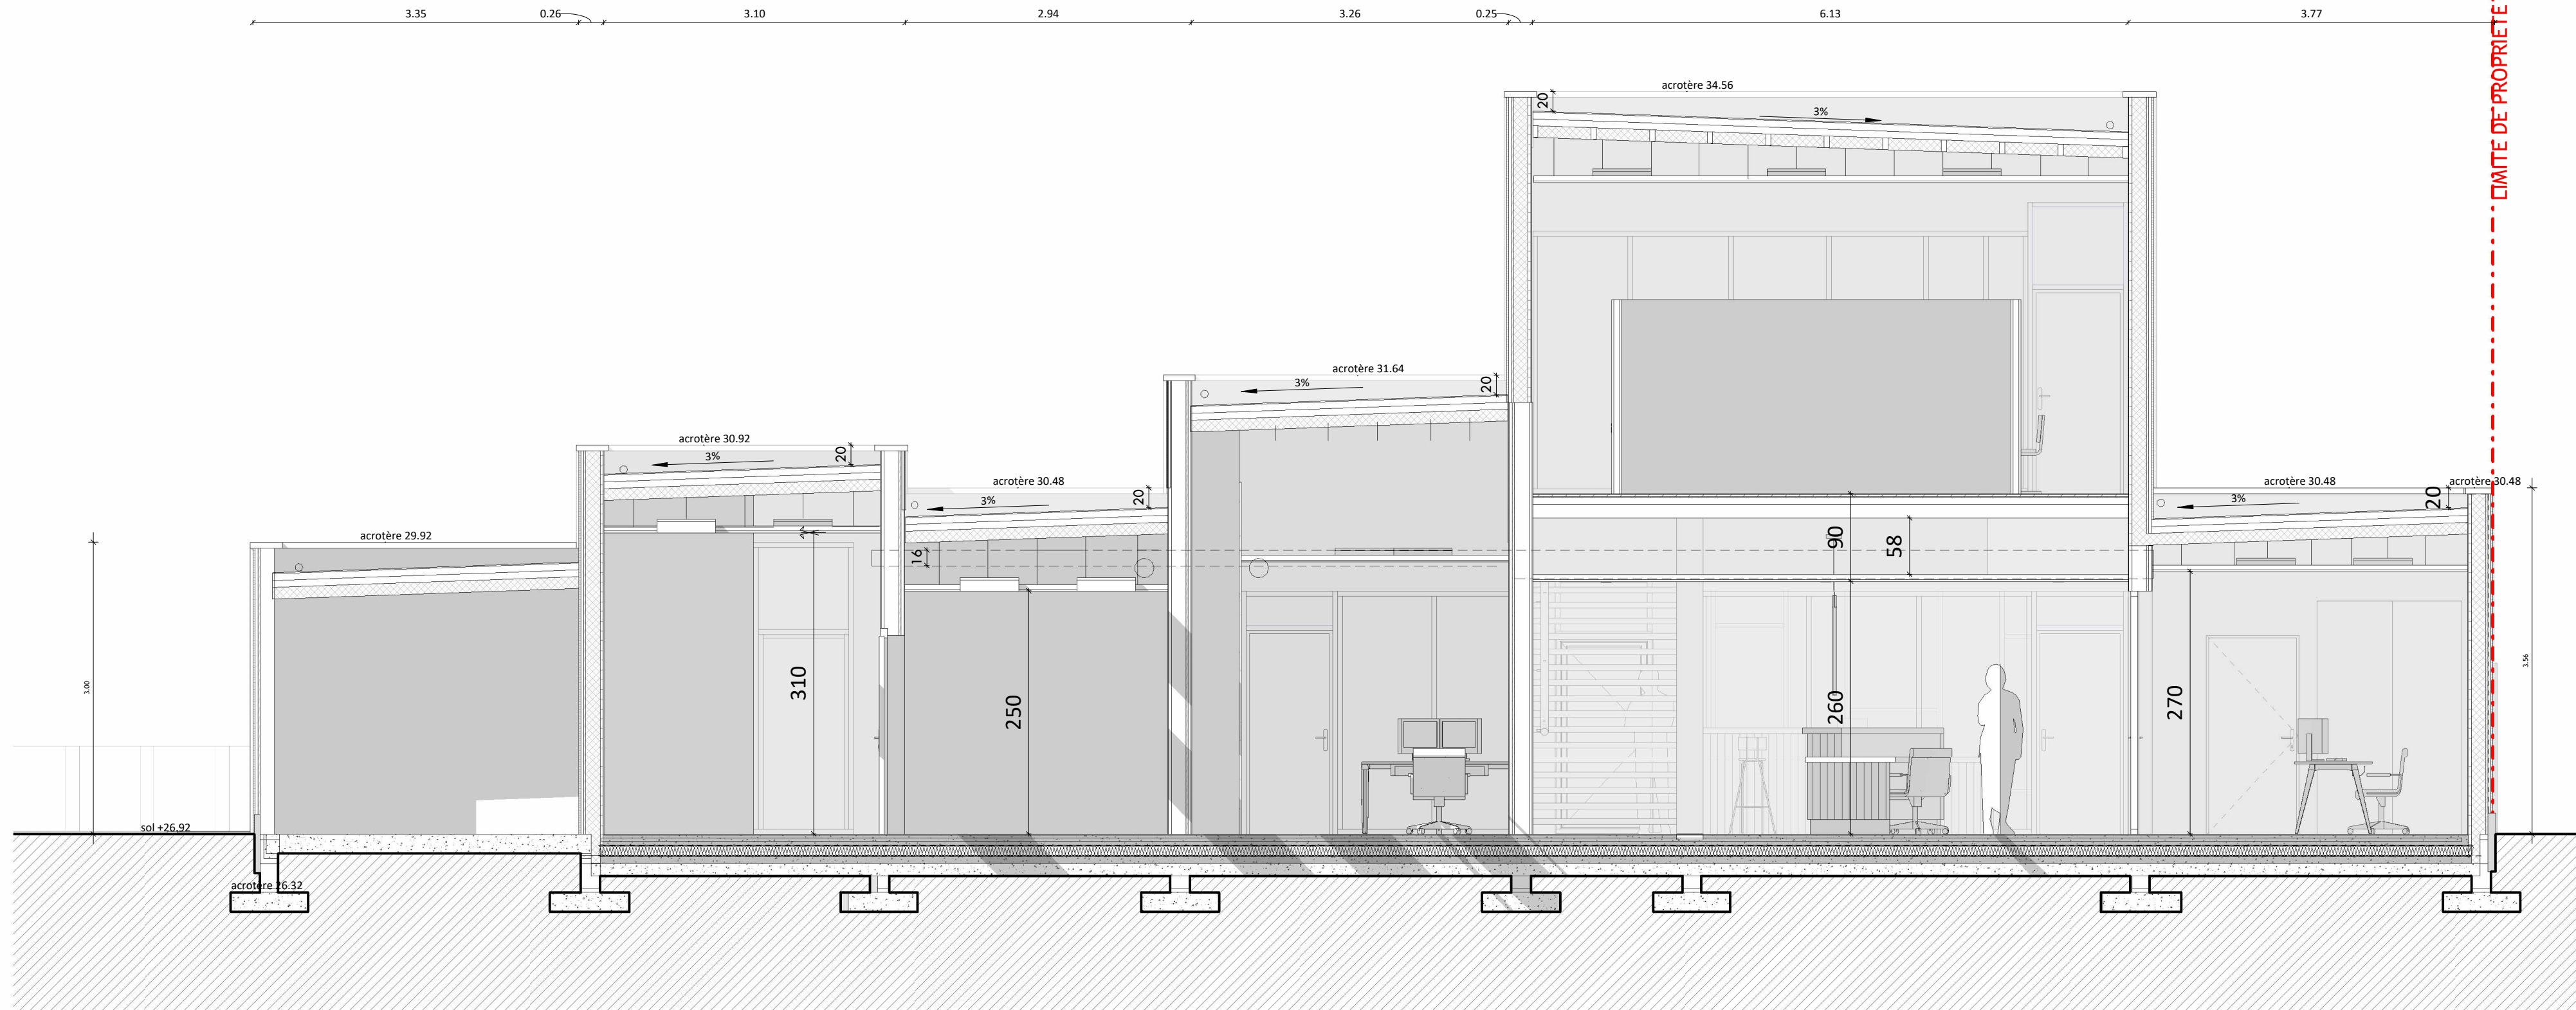


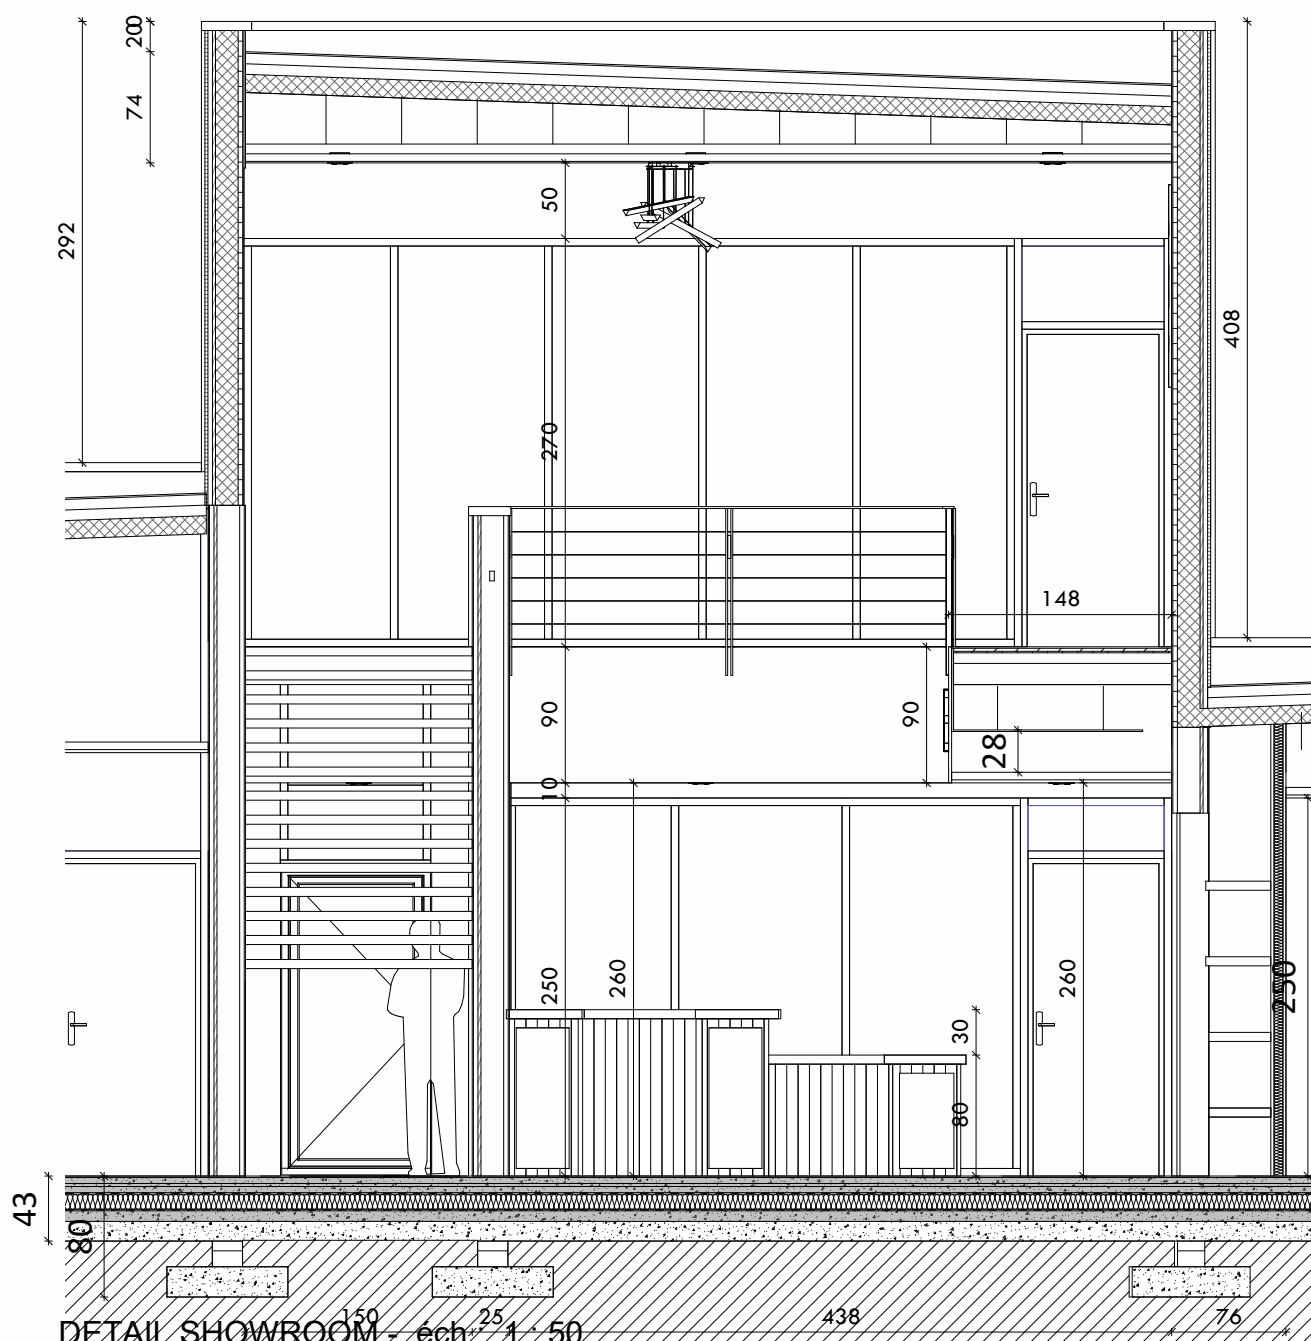

00-RDC 50 - éch : 1 : 50

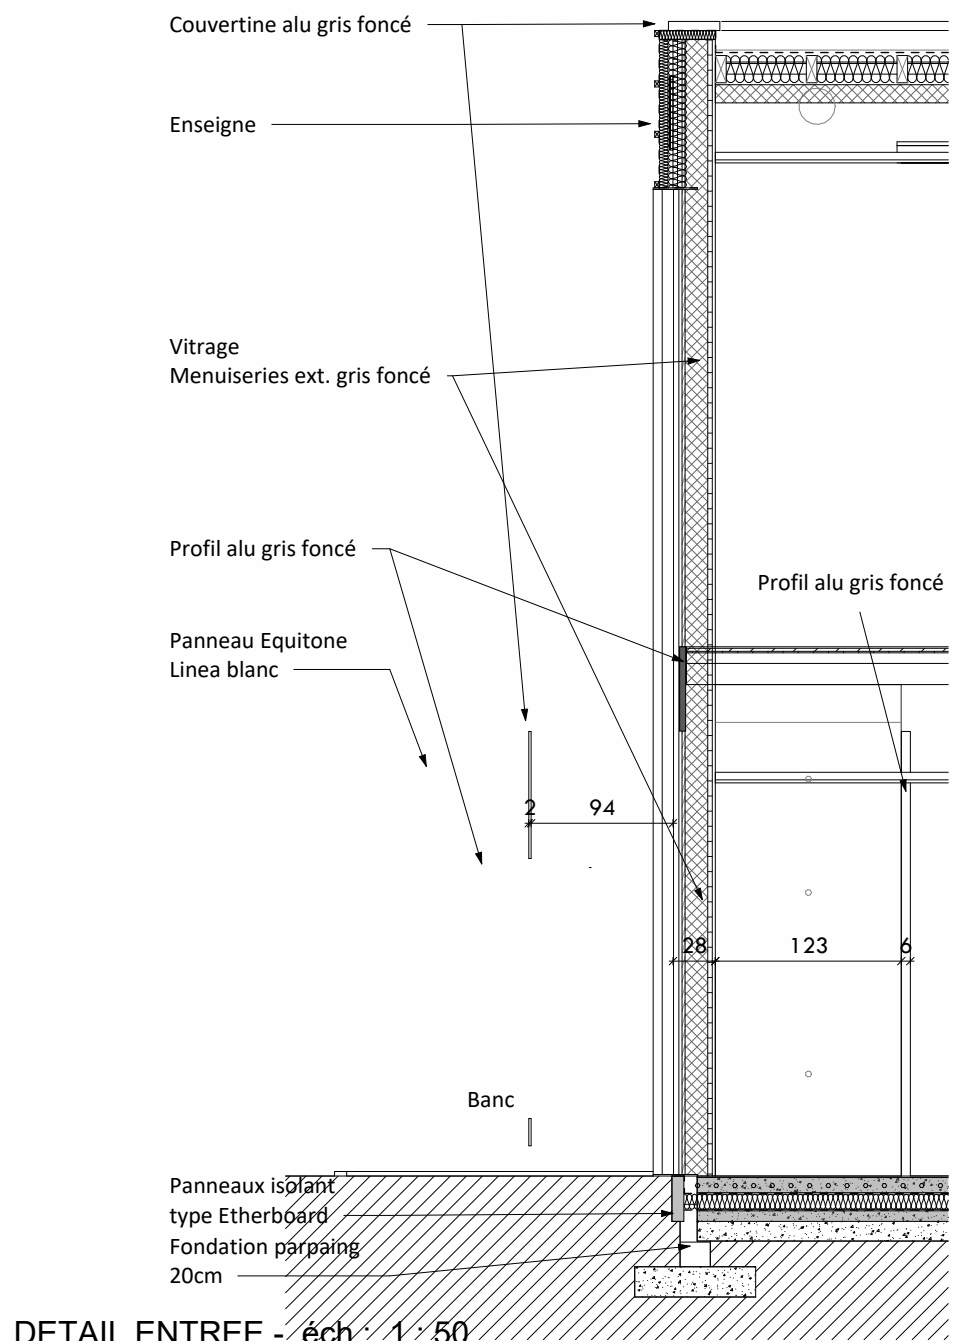


COUPE LONGITUDINALE - éch : 1 : 50

Nomenclature des pièces		
Nom	Surface	Niveau
RDC		
L01 - Accueil	30.65 m²	RDC
L02 - Showroom	41.78 m²	RDC
L03 - Salle de sport	18.67 m²	RDC
L04 - Détente	4.00 m²	RDC
L05 - vestiaire F	5.53 m²	RDC
L06 - Vestiaire H	5.51 m²	RDC
L07 - WC H	5.18 m²	RDC
L08 - WC PMR	5.19 m²	RDC
L09 - Local techn.	10.20 m²	RDC
L10 - Bureau 1	13.91 m²	RDC
L11 - Bureau 3	12.77 m²	RDC
L12 - Bureau 4	14.07 m²	RDC
L13 - Bureau 5	13.68 m²	RDC
L14 - Bureau 6	9.75 m²	RDC
L15 - Bureau 7	9.38 m²	RDC
L16 - Bureau 2	9.55 m²	RDC
L17 - Dgt2	11.77 m²	RDC
L18 - Dgt1	9.55 m²	RDC
L24 - Local vélo	11.72 m²	RDC
RDC: 19	242.87 m²	

01-1er Etage		
L19 - Palier	1.91 m²	01-1er Etage
L20 - Circulation	14.27 m²	01-1er Etage
L21 - Bureau 7	14.12 m²	01-1er Etage
L21 - Bureau 7	5.09 m²	01-1er Etage
L22 - REUNION	22.36 m²	01-1er Etage
L23 - PAUSE	16.31 m²	01-1er Etage
01-1er Etage: 6	74.07 m²	
	316.93 m²	

Surface plancher	
RDC	233.55 m²
ETAGE	77.48 m²
Salle de sport	28.18 m²
Total général: 3	339.21 m²

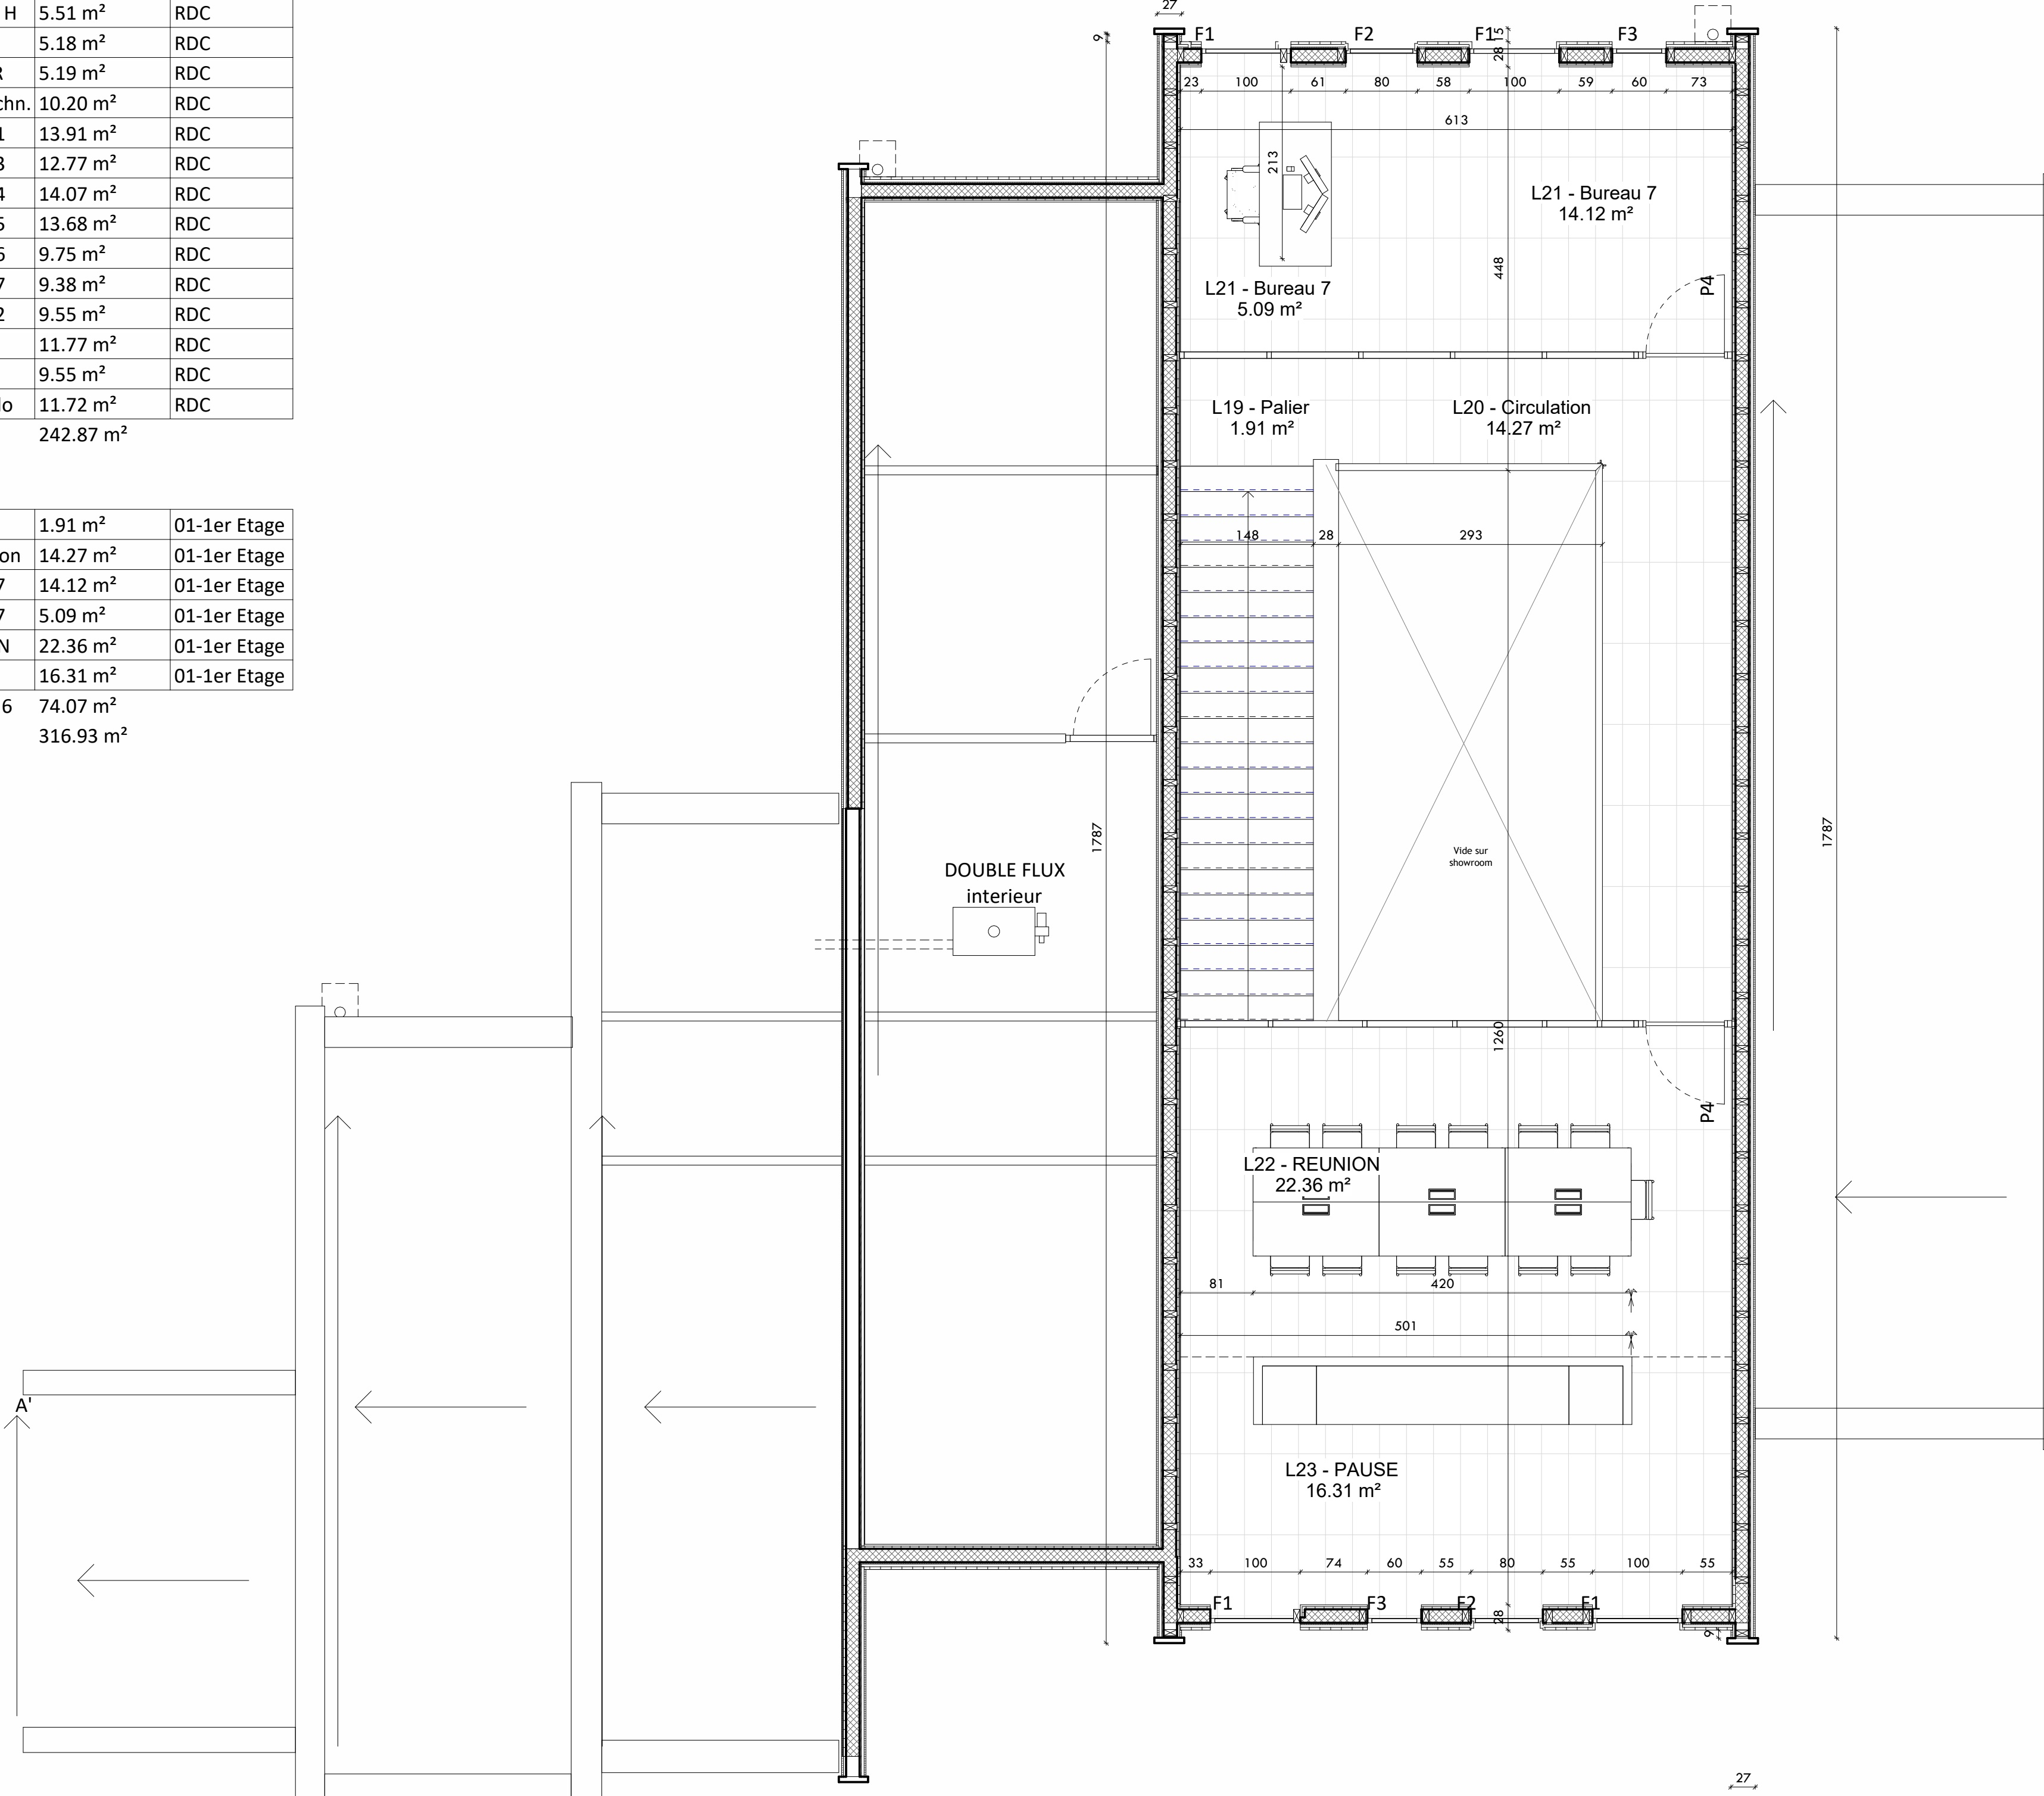

01-1er Etage - éch : 1 : 50

Département du Nord
COMMUNE DE LA BASSEE - 59 051

SIEGE SOCIAL WORKEEZ
Rue Christophe Colomb, ZAC Trois maisons, La Bassée

DOSSIER MARCHÉ

PLANS & COUPES

MAÎTRE D'OUVRAGE :
M. Laurent Legrain
23 rue d'Estienne
59 480 LA BASSEE
064770131
l.legrain@workeeztemploir.fr

ARCHITECTE :
PIXL ARCHITECTES
1, rue Frédéric Mottet
59 000 LILLE
Tél : 06 07 38 94 26
pixlarchitectes@gmail.com



Modifications

Indice Date

phase

DM

Réf. plan

échelle

1 : 50

date

15/05/23

Affaire

2103

1.3