




COUPE B-B

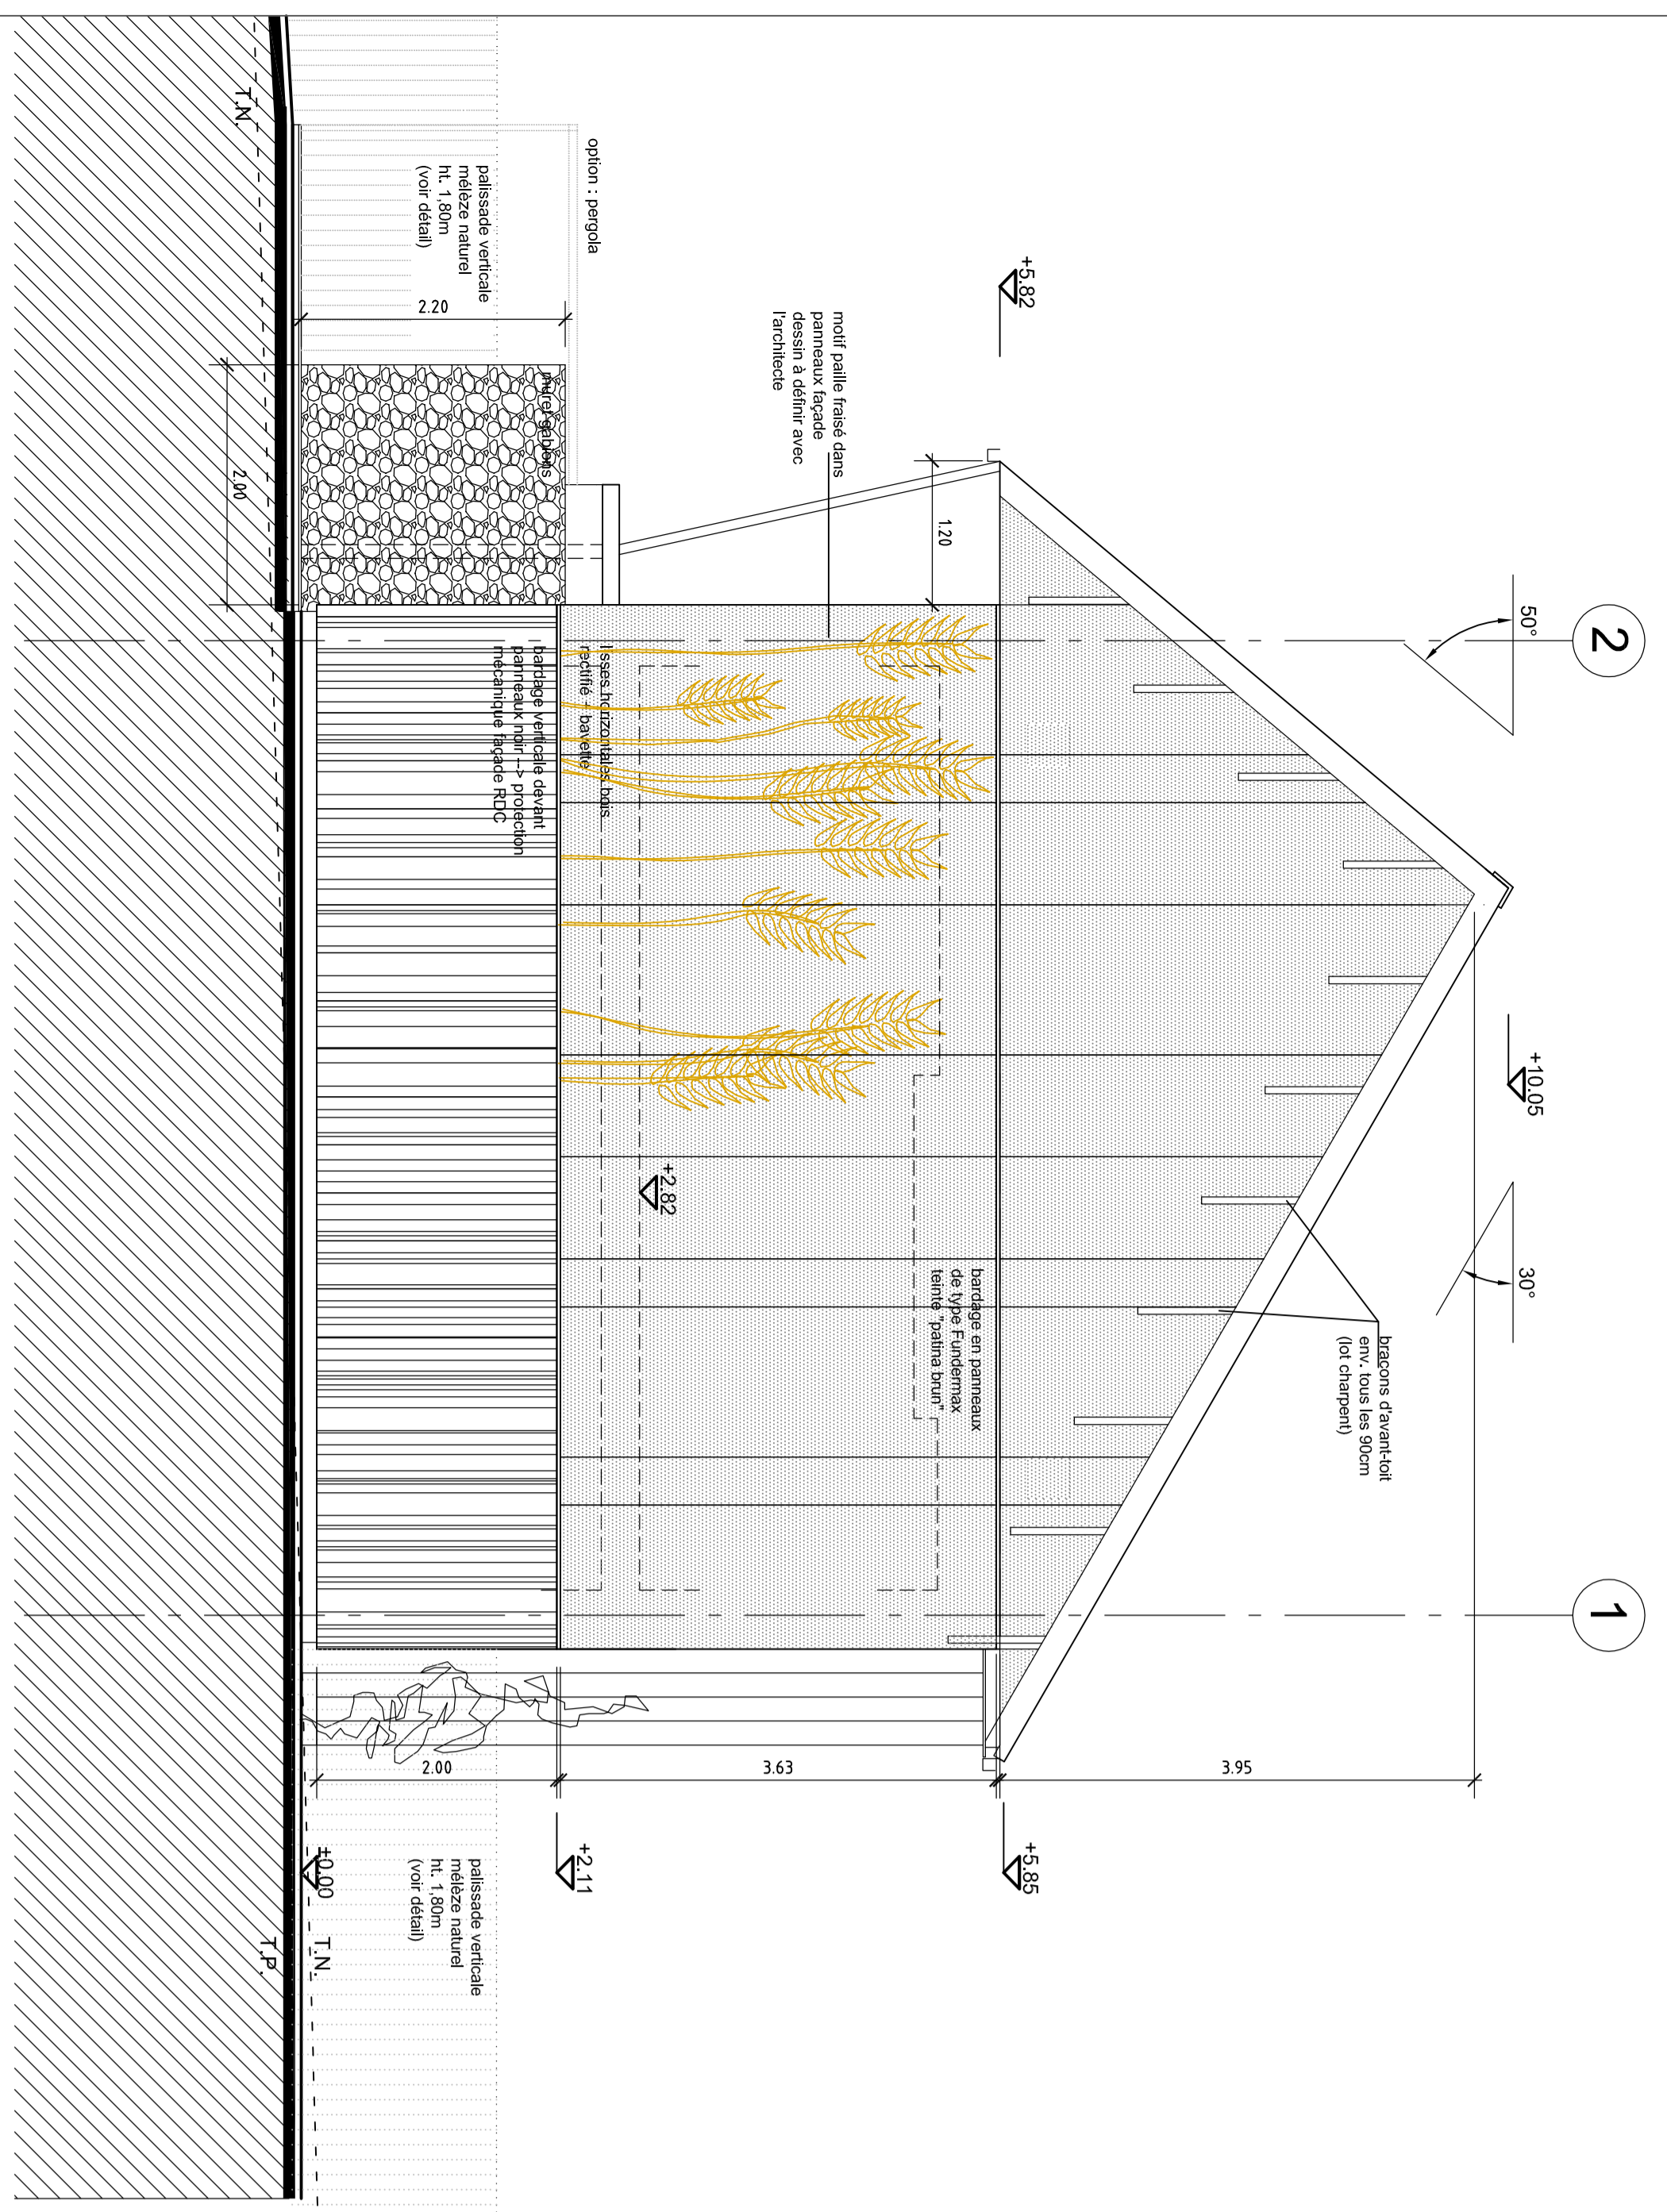

FACADE EST

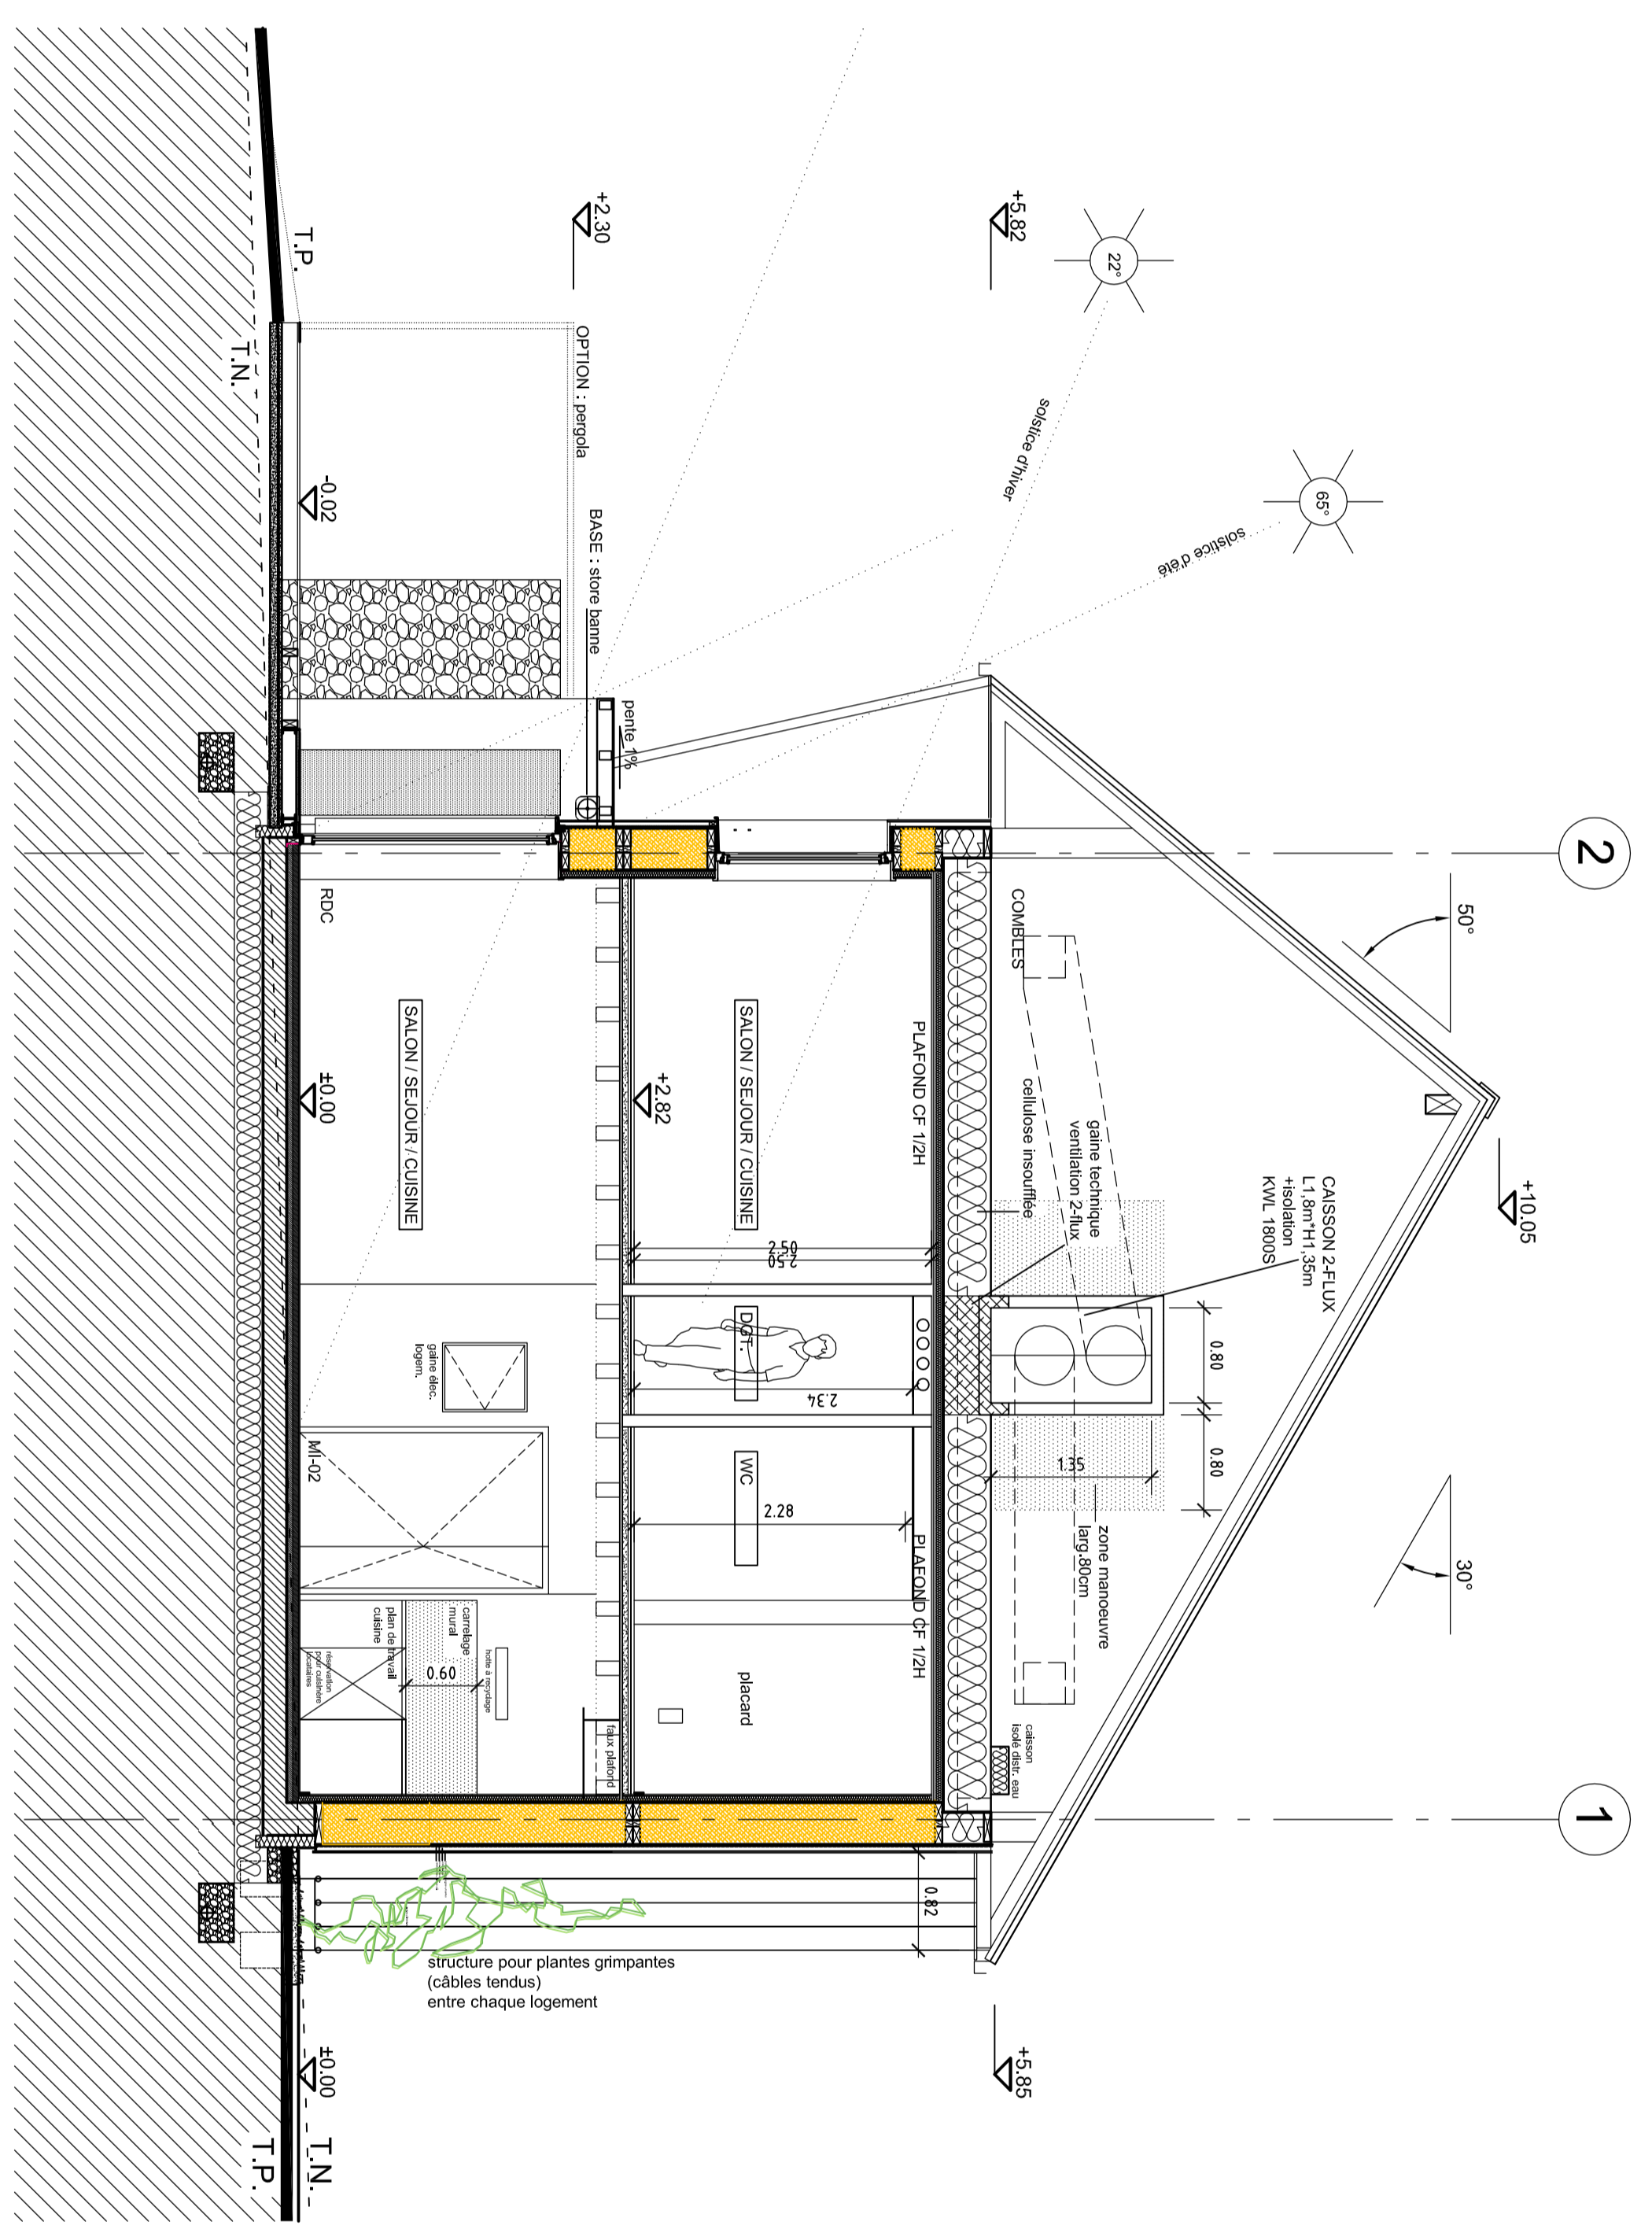

COUPE A-A

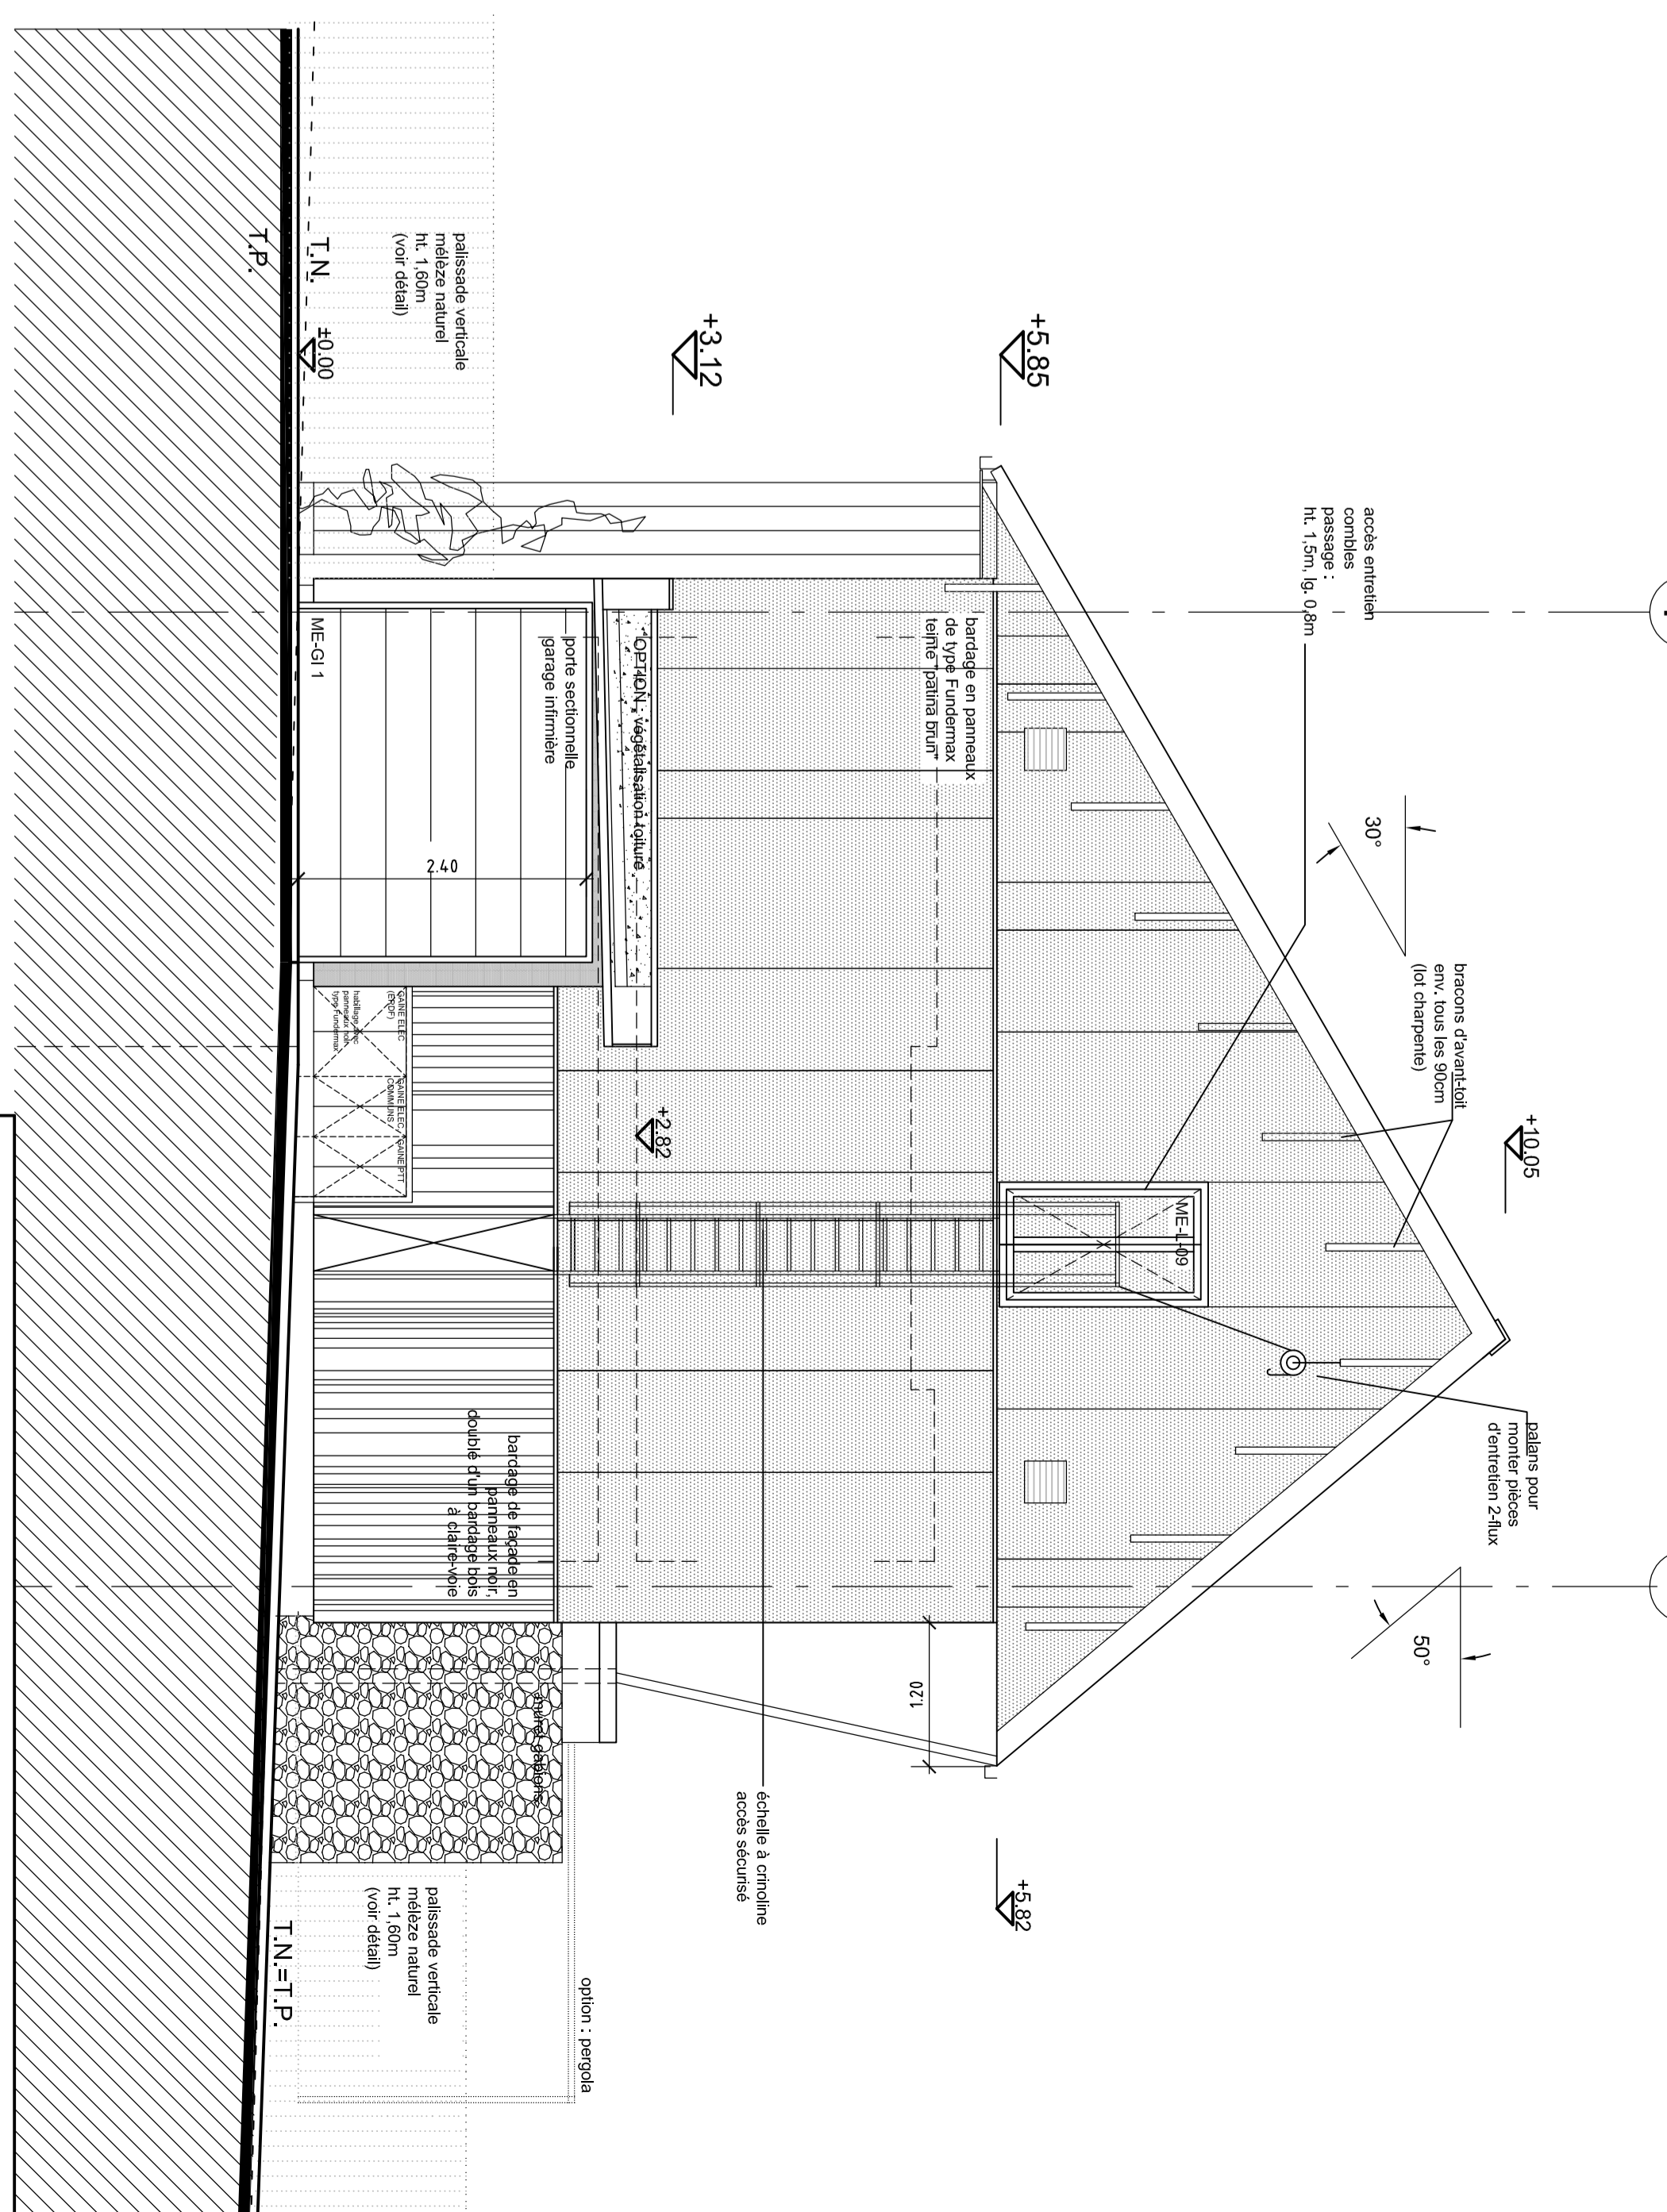

FACADE OUEST

**PRINCIPE DE CALEPINAGE**  
**PANNEAUX DE FACADE**  
 (type Fundemax)



COUPES - FACADE EST - FACADE OUEST	
