


PLAN REZ-DE-CHAUSSEE

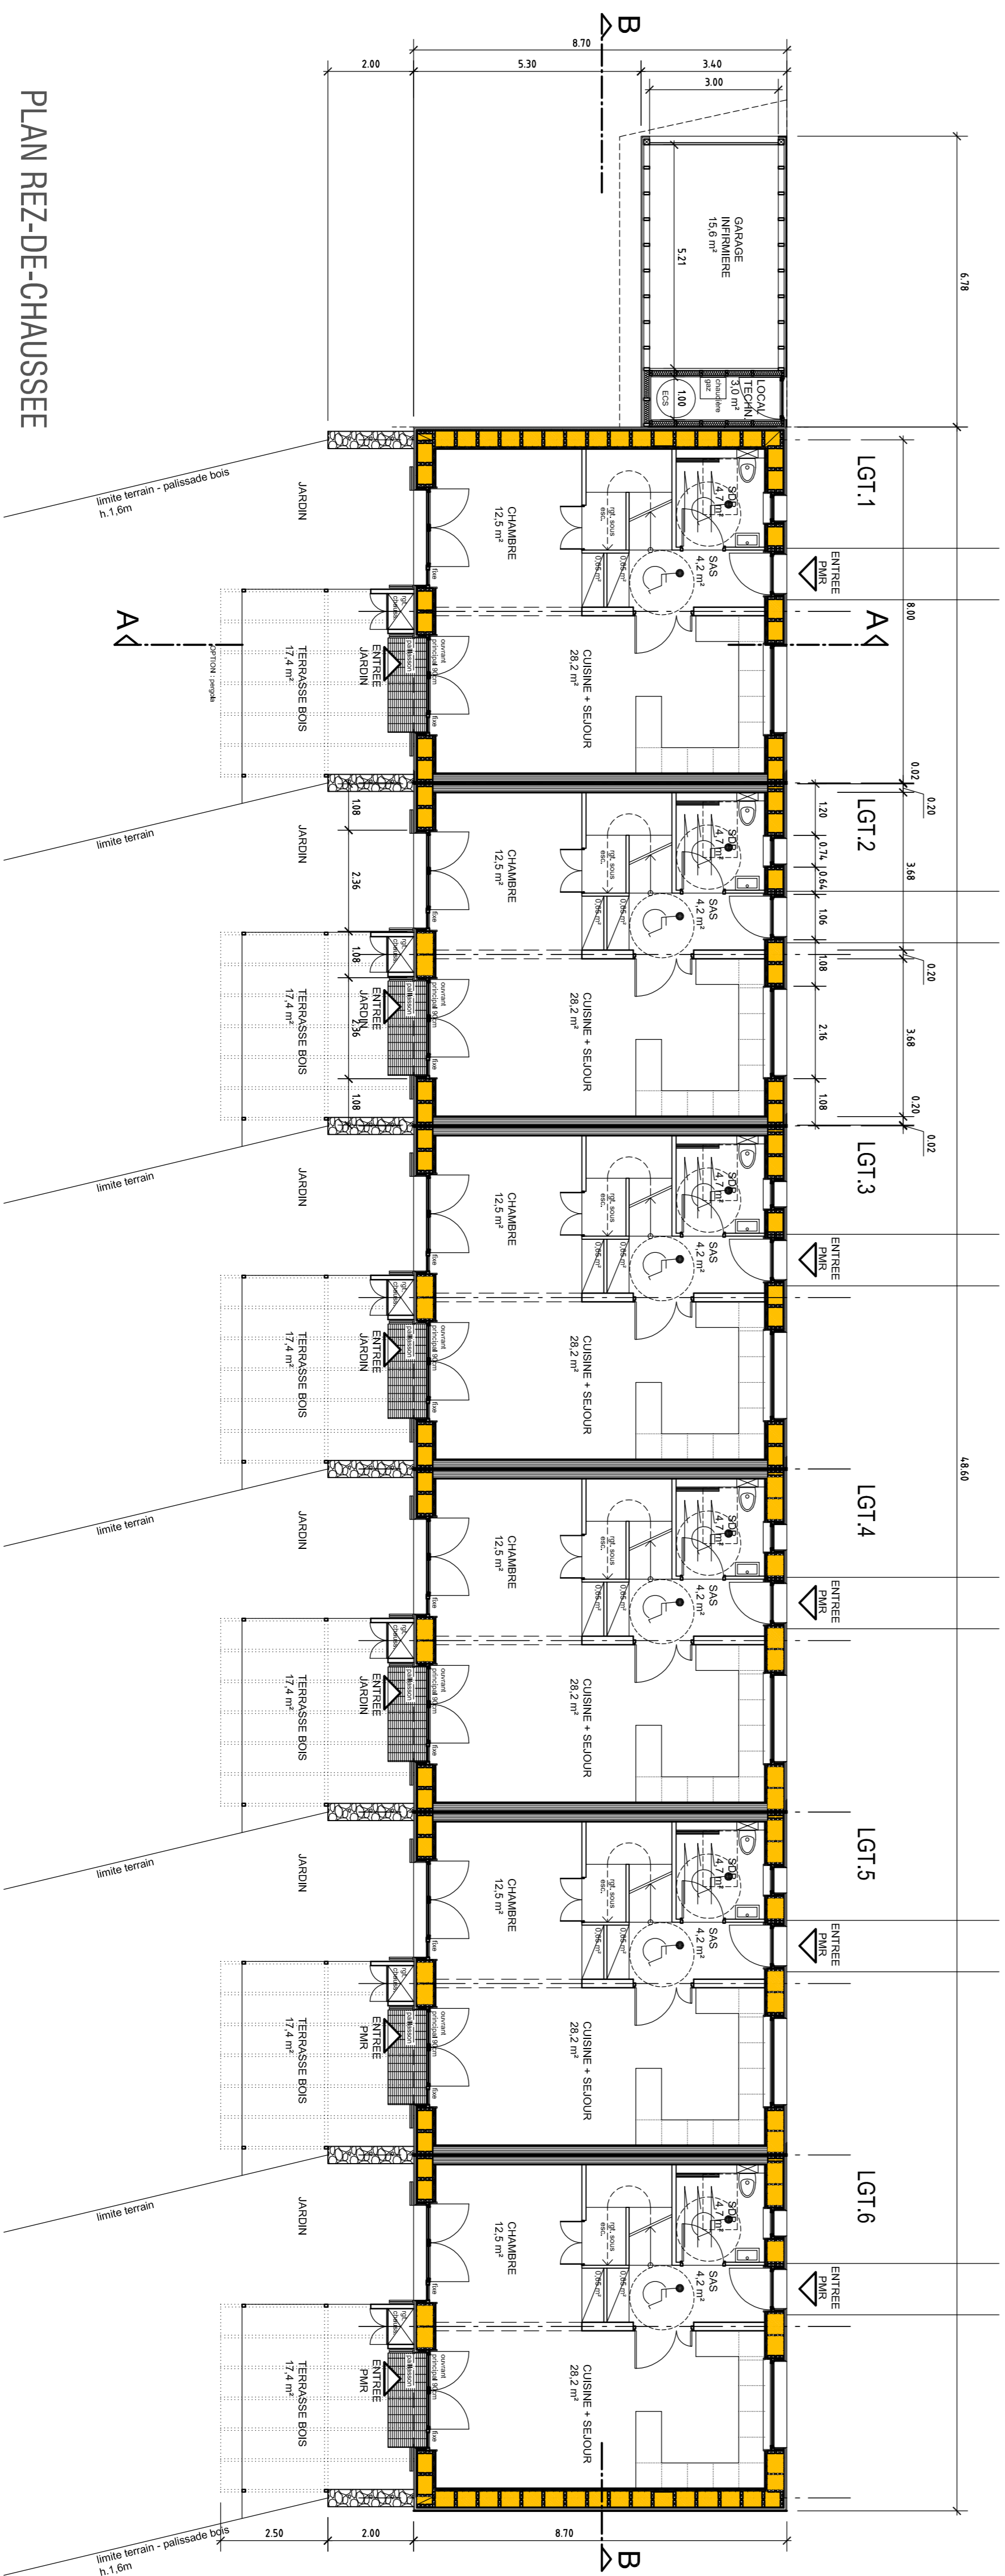

PLAN ETAGE

