


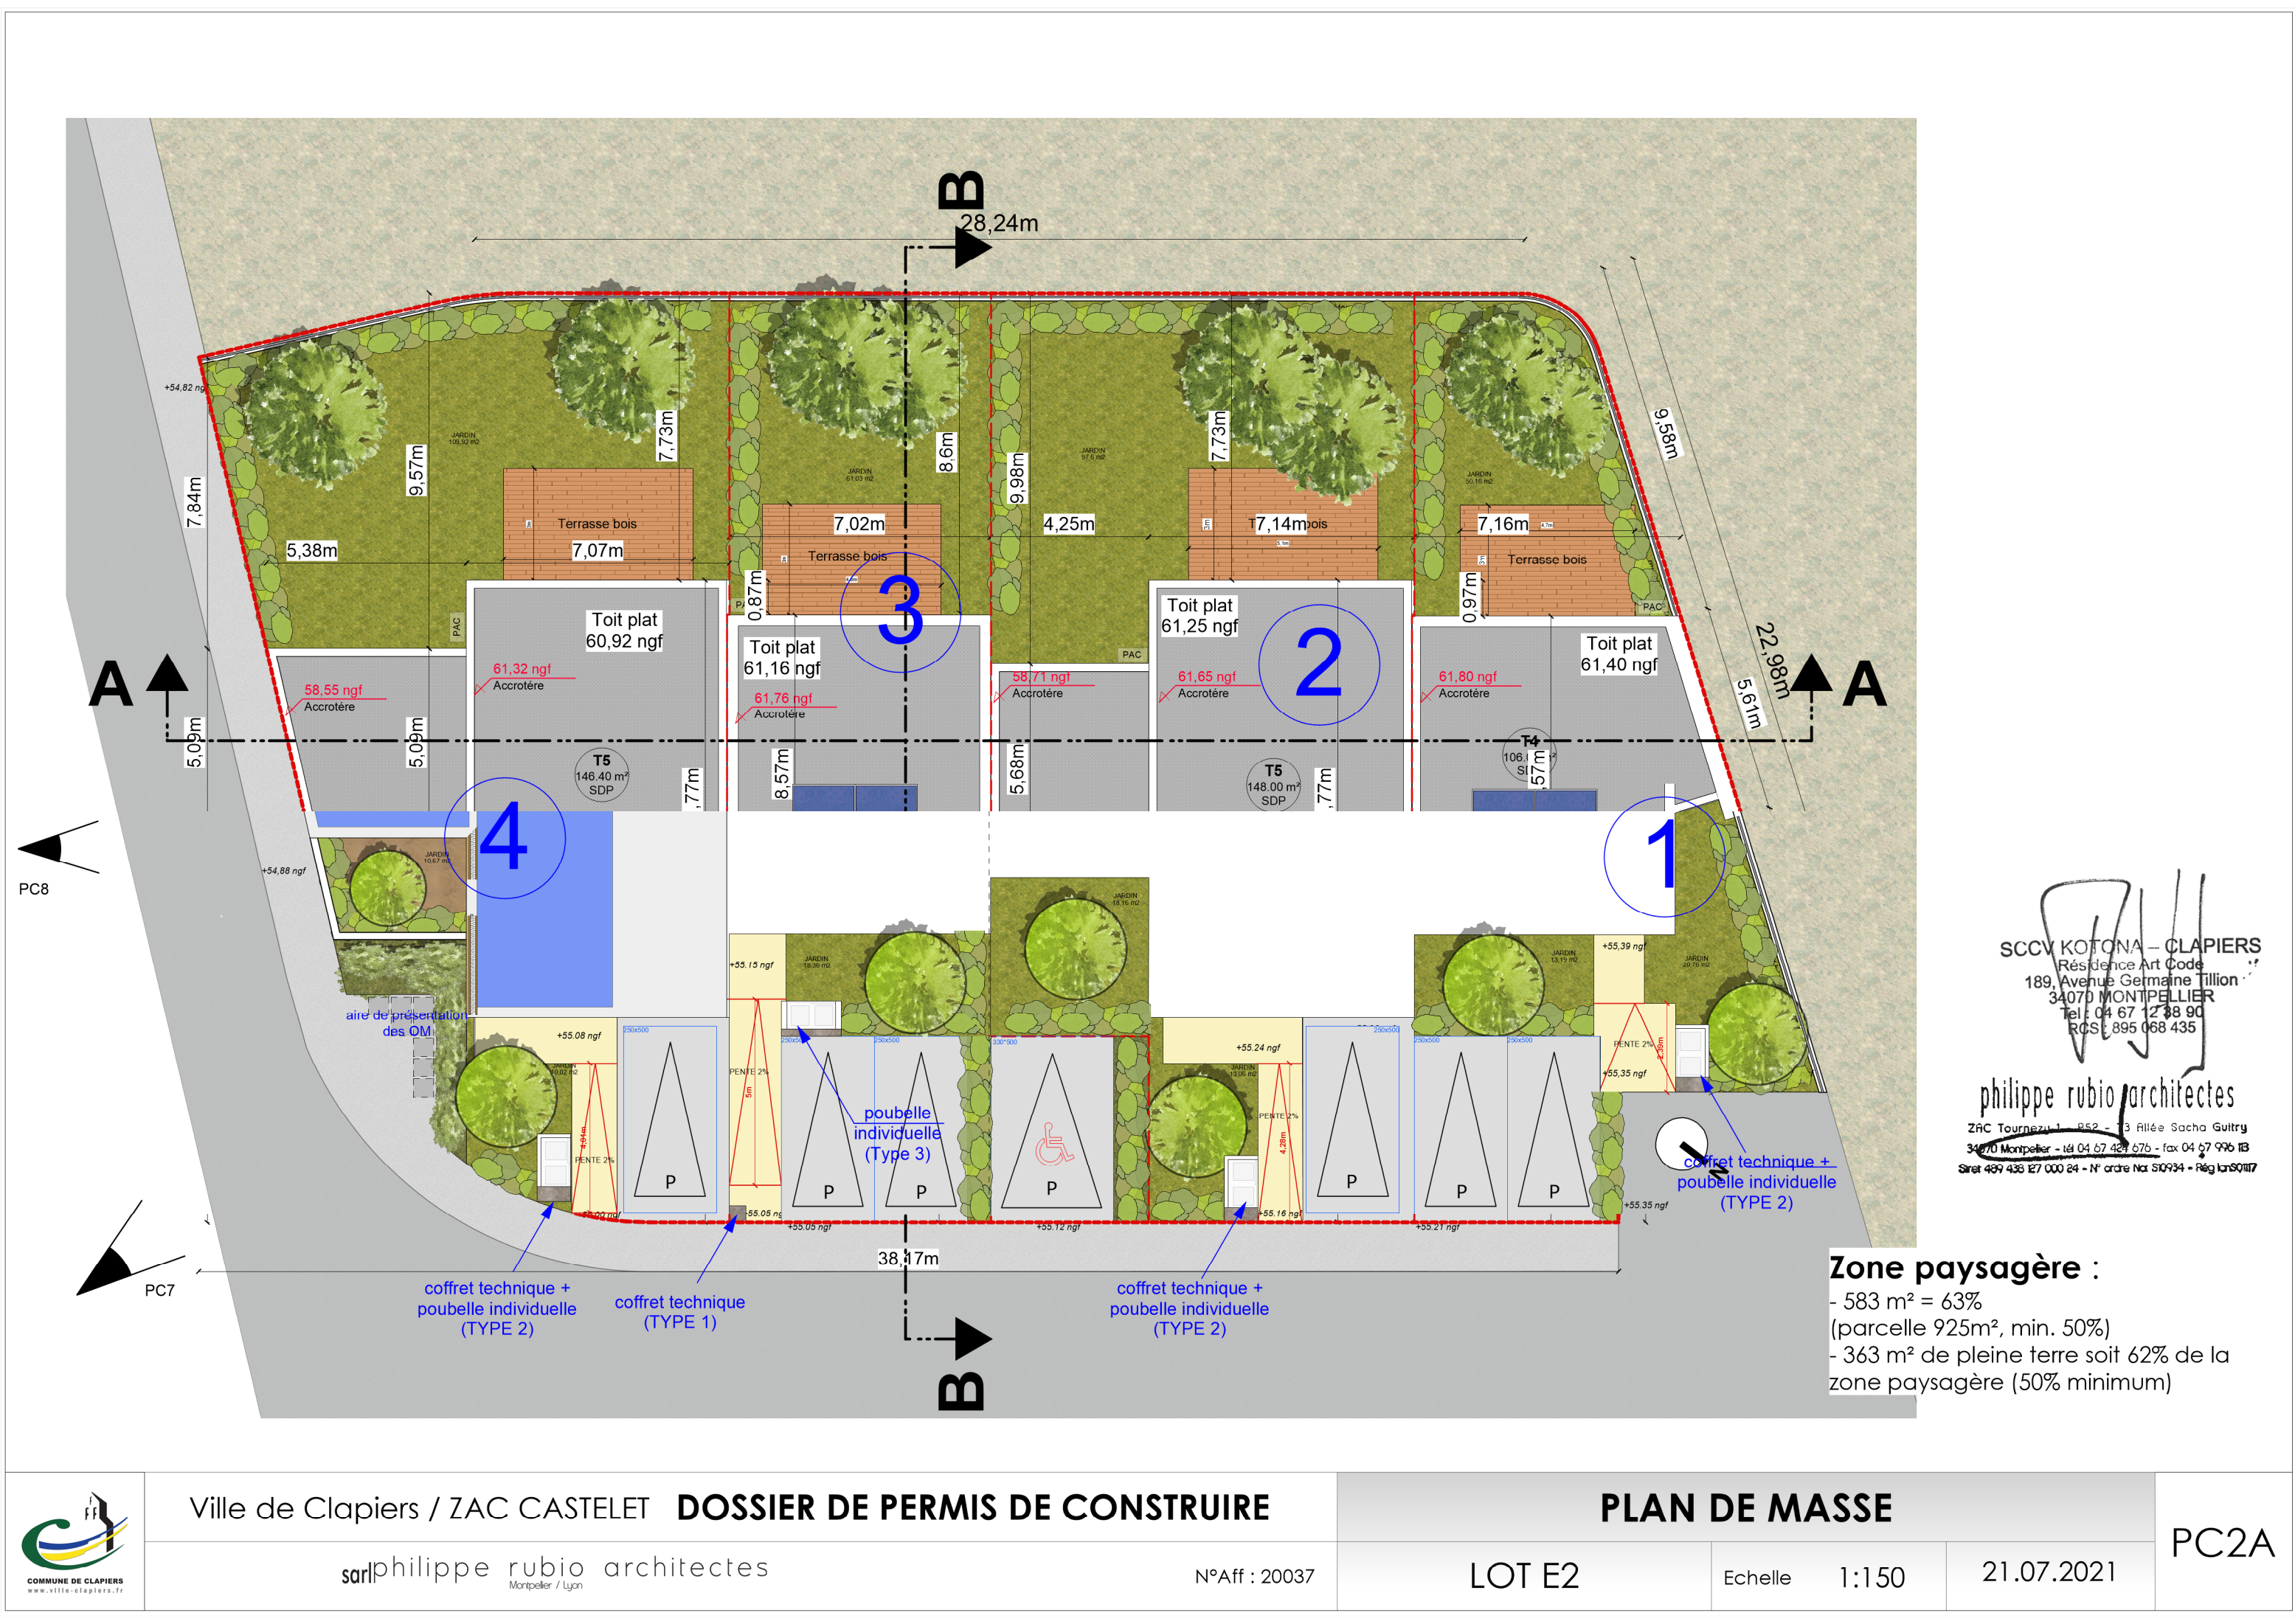

SCCV KOTONA – CLAPIERS
Résidence Art Code
189, Avenue Germaine Tillon
34070 MONTPELLIER
Tel : 04 67 12 88 90
RCS 895 068 435

philippe rubio architectes
ZAC Tournezu 1 - R52 - 13 Allée Sacha Guitry
34070 Montpellier - tel 04 67 424 676 - fax 04 67 996 18
Siret 499 438 827 000 24 - N° ordre Nat. 510934 - Rég. I n°50117

Zone paysagère :
- 583 m² = 63%
(parcelle 925m², min. 50%)
- 363 m² de pleine terre soit 62% de la
zone paysagère (50% minimum)