


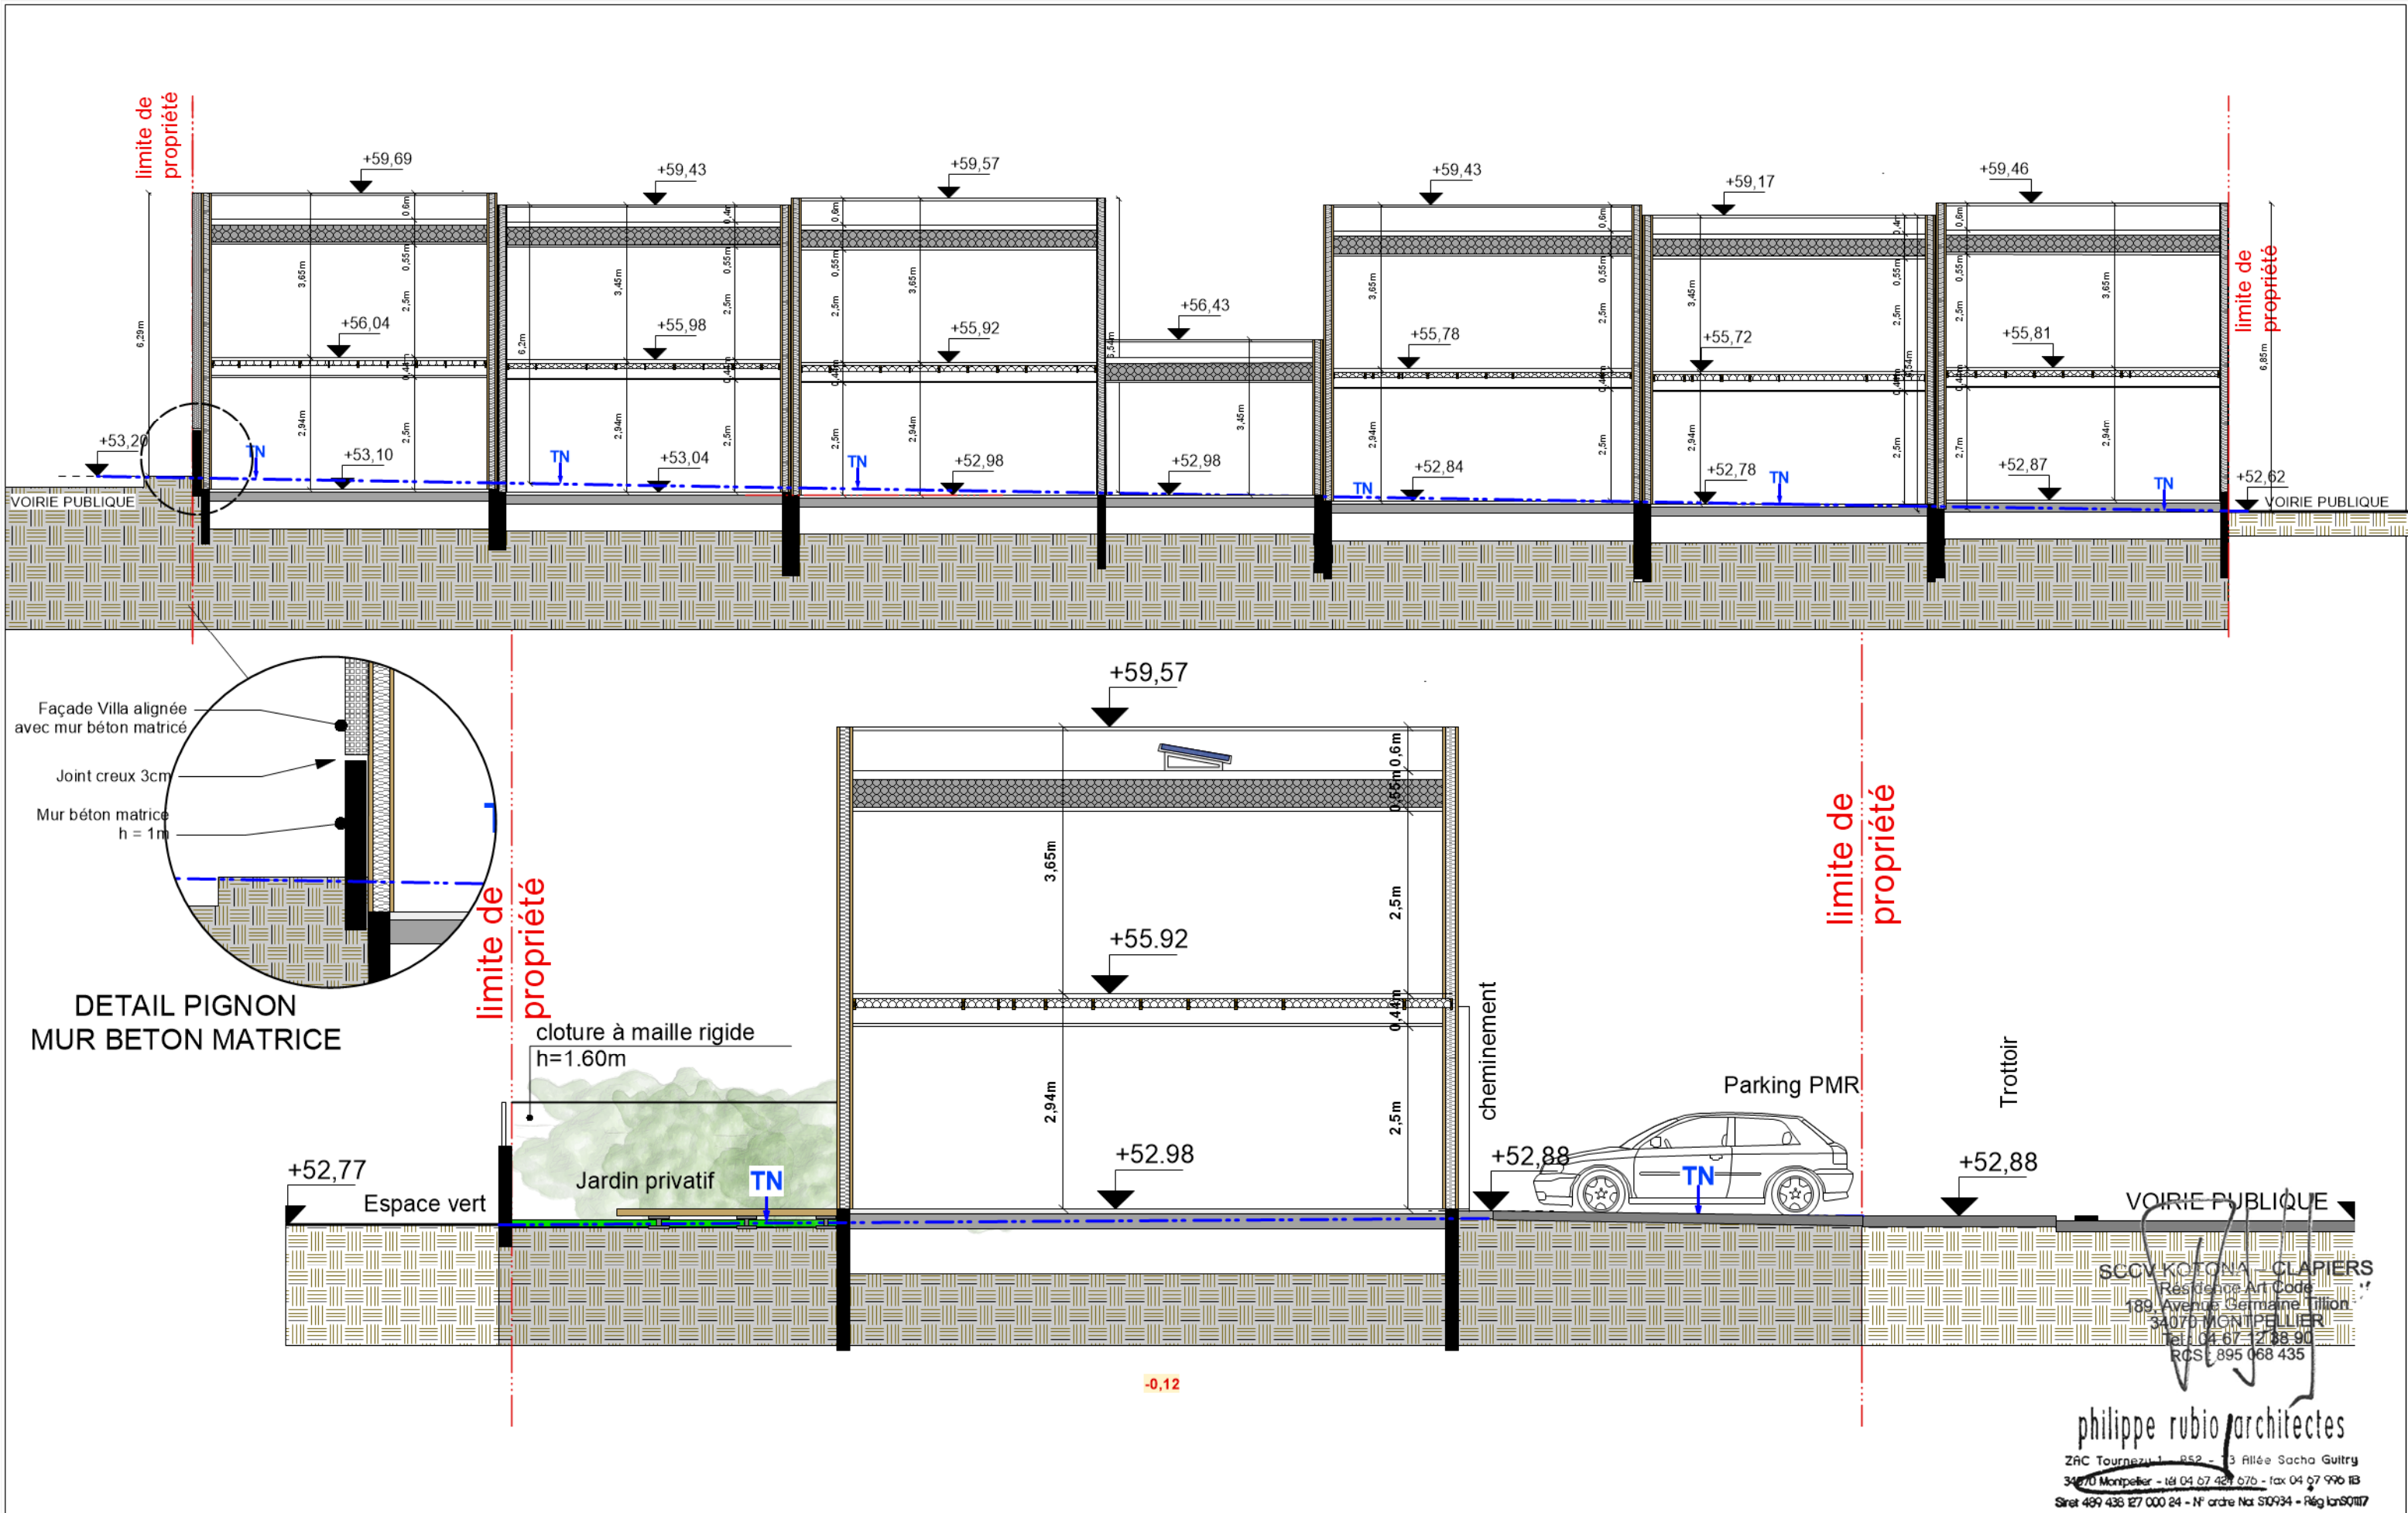

SCOV KOTONA - CLAPIERS
Région de l'Ar Code
189 Avenue Germaine Tillion
34070 MONTPELLIER
Tel : 04 67 32 88 90
RCS 895 068 435

philippe rubio architectes
ZAC Tournezy 1 - B52 - 13 Allée Sacha Guitry
34070 Montpellier - tél 04 67 421 676 - fax 04 67 996 113
Siret 499 438 127 000 24 - N° ordre Nat 510934 - Rég Ion S0117

 COMMUNE DE CLAPIERS www.ville-clapiers.fr	Ville de Clapiers / ZAC CASTELET DOSSIER DE PERMIS DE CONSTRUIRE sarll philippe rubio architectes Montpellier / Lyon N°Aff : 20037	COUPES				PC3
		LOT I2	Echelle 1:140/1:100	21.07.2021		