
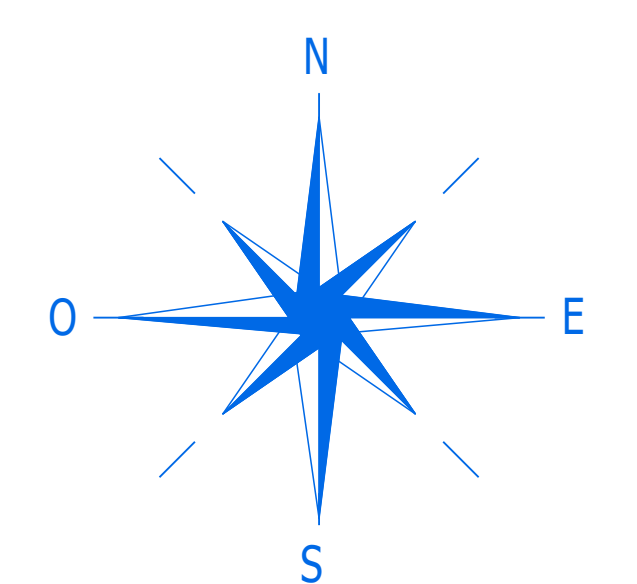


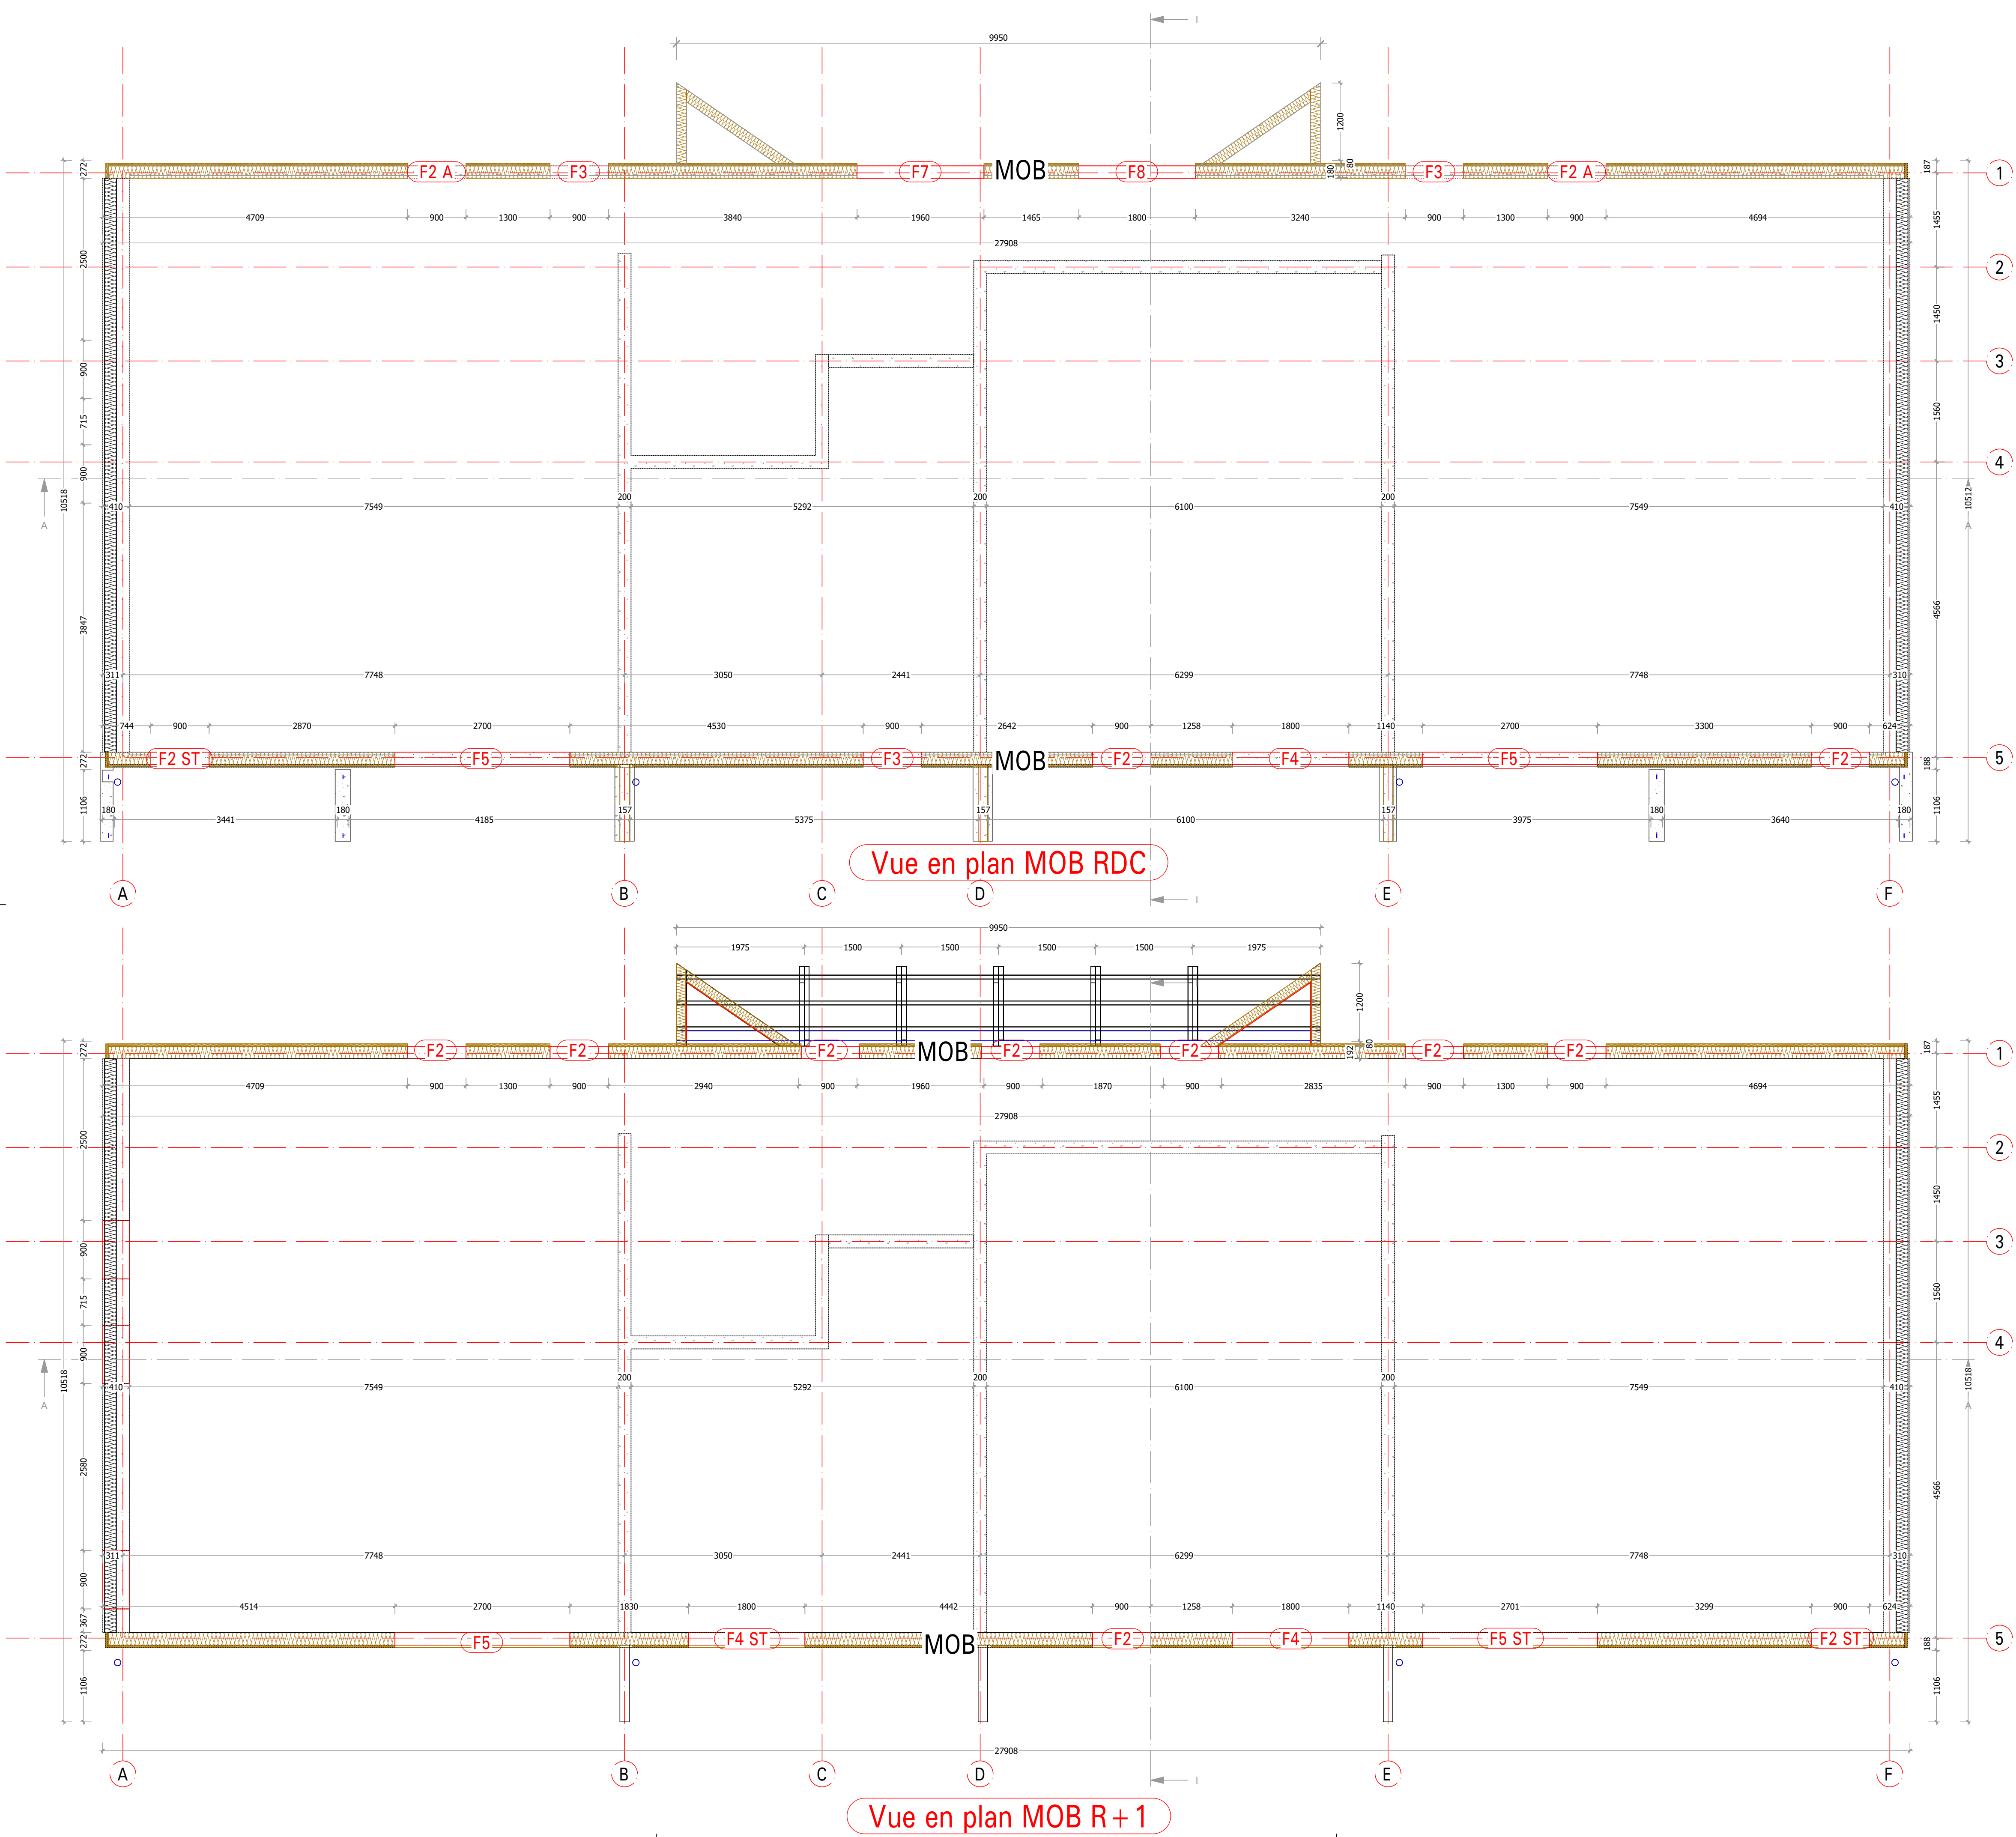

BSM

Bois Sciés

Manufacturés

B.S.M. ENTREPRISE GENERALE
CHARPENTE BOIS LAMELLE COLLE
CONSTRUCTIONS INDUSTRIALISEES
Rue de l'Energie - 59560 COMINES
téléphone : 03-20-39-28-28 télécopie : 03-20-39-53-51
e-mail : contact@b-s-m.fr

AFFAIRE:

CONSTRUCTION de 9 LOGEMENTS PASSIFS

Ville de LAON

TITRE:

Vues en plan des MOB au RDC et R + 1

MAITRE D'OUVRAGE:

OPAL

MAITRE D'OEUVRE:

CITYMIX

BUREAU D'ETUDE:

B.S.M




DESSIN PAR:

T. POTTIER-DUREZ

Affaire N°:	Lot:	Statut:	Plan N°:	Indice :	Echelle :
A21/019	03	DOE	102		1/50

Indice	Date	Observations
	28-09-2023	DOE

Le présent document est la propriété de l'entreprise BSM. Toute copie ou reproduction ou réutilisation sans notre autorisation est formellement interdite.

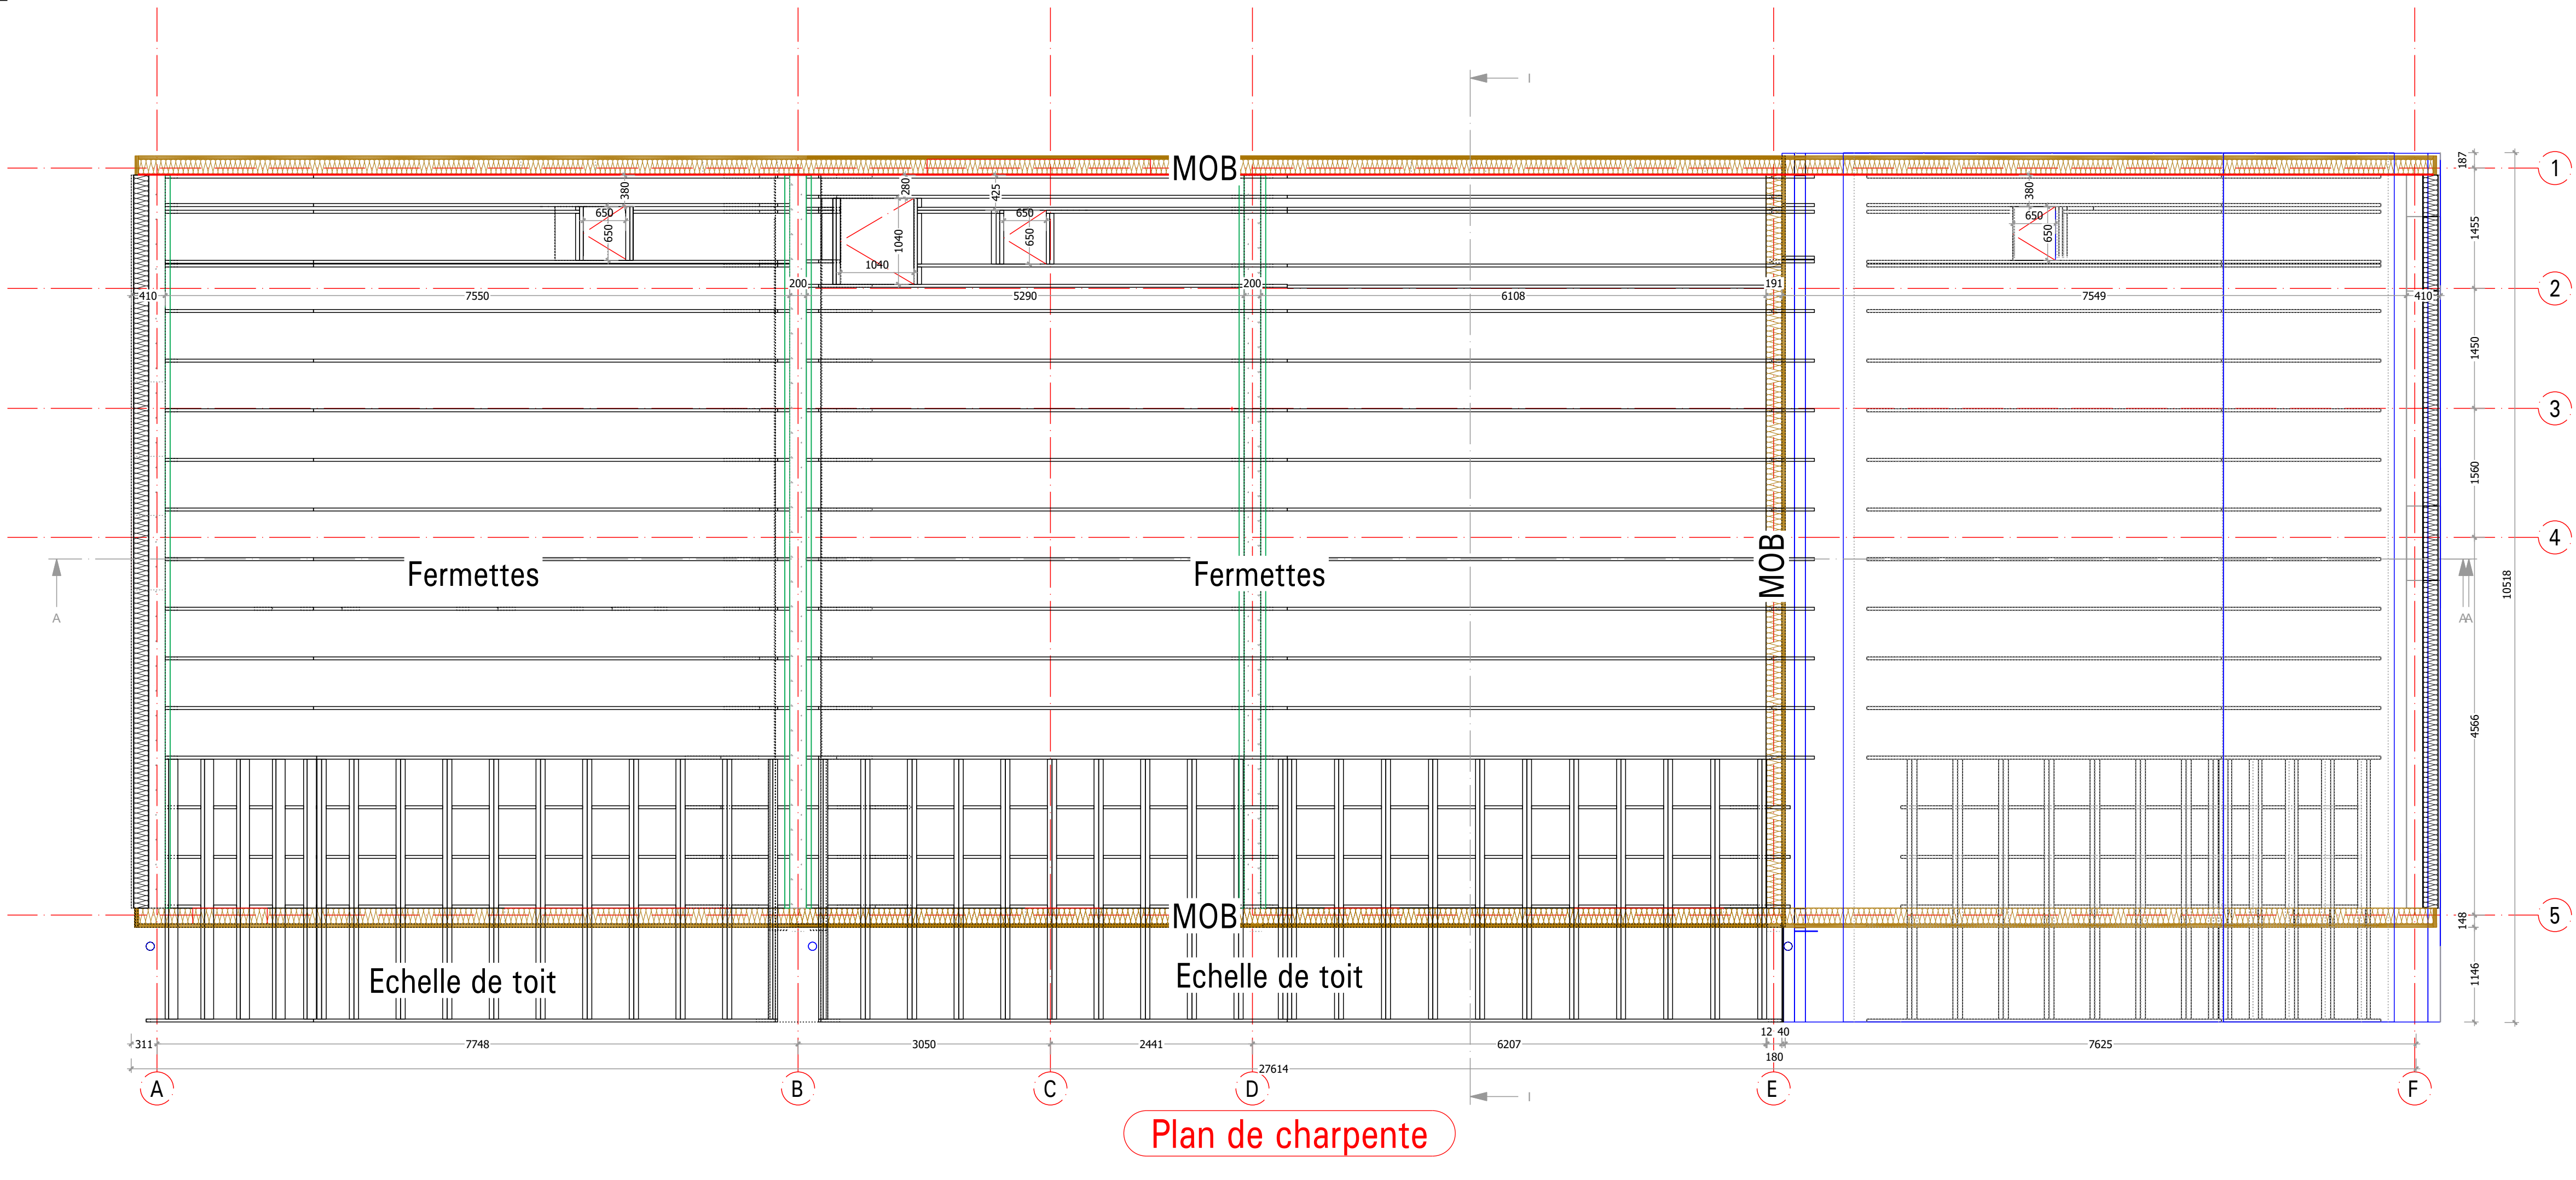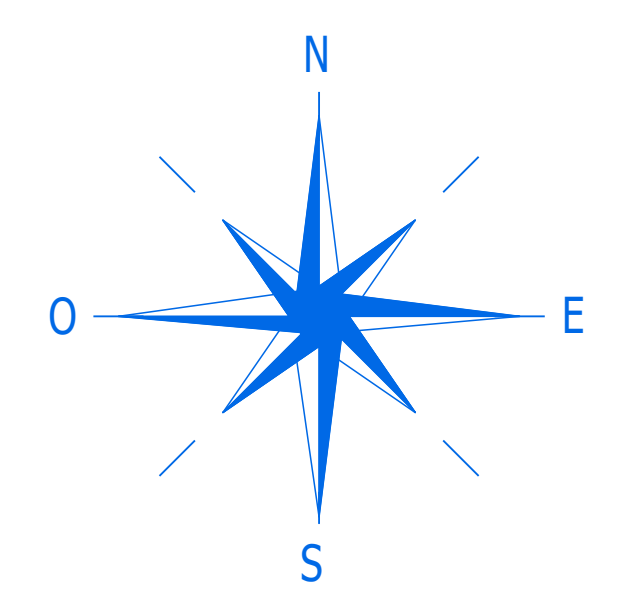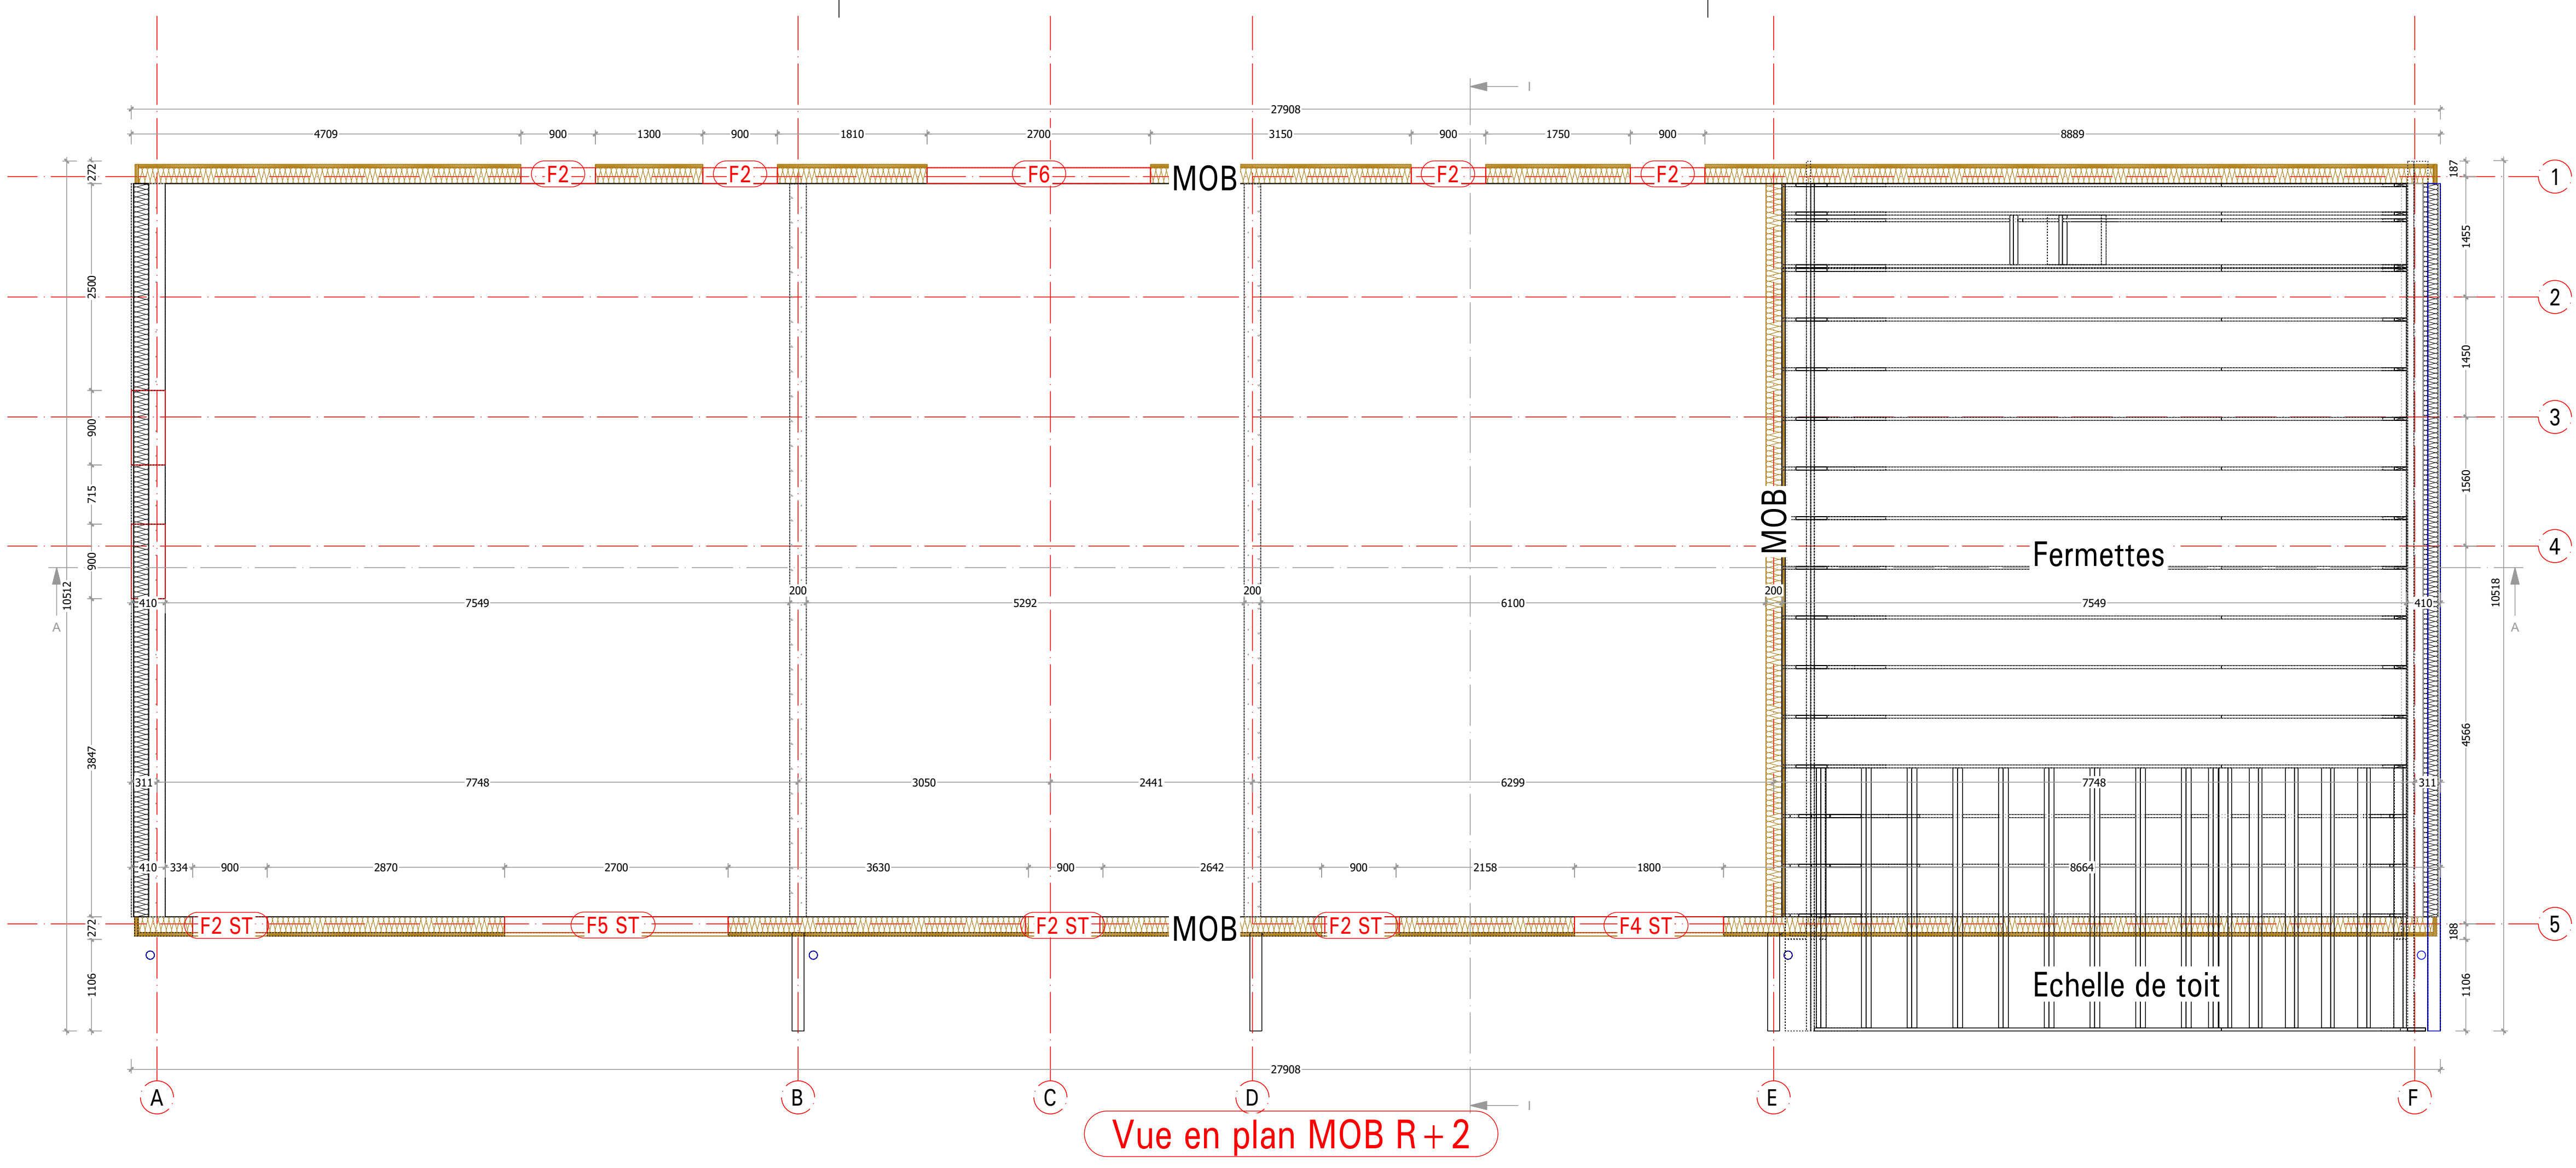

BSM

Bois Sciés

Manufacturés

B.S.M. ENTREPRISE GENERALE
CHARPENTE BOIS LAMELLE COLLE
CONSTRUCTIONS INDUSTRIALISEES
Rue de l'Energie - 59560 COMINES
téléphone : 03-20-39-28-28 télécopie : 03-20-39-53-51
e-mail : contact@b-s-m.fr

MAITRE D'OUVRAGE:
OPAL

MAITRE D'OEUVRE:
CITYMIX



BUREAU D'ETUDE:
B.S.M

DESSIN PAR:
T. POTTIER-DUREZ

Affaire N°: A21/019	Lot: 03	Statut: DOE	Plan N°: 103	Indice :	Echelle : 1/50
------------------------	------------	----------------	-----------------	----------	-------------------

Indice	Date	Observations
	28-09-2023	DOE

Le présent document est la propriété de l'entreprise BSM. Toute copie ou reproduction ou réutilisation sans notre autorisation est formellement interdite.

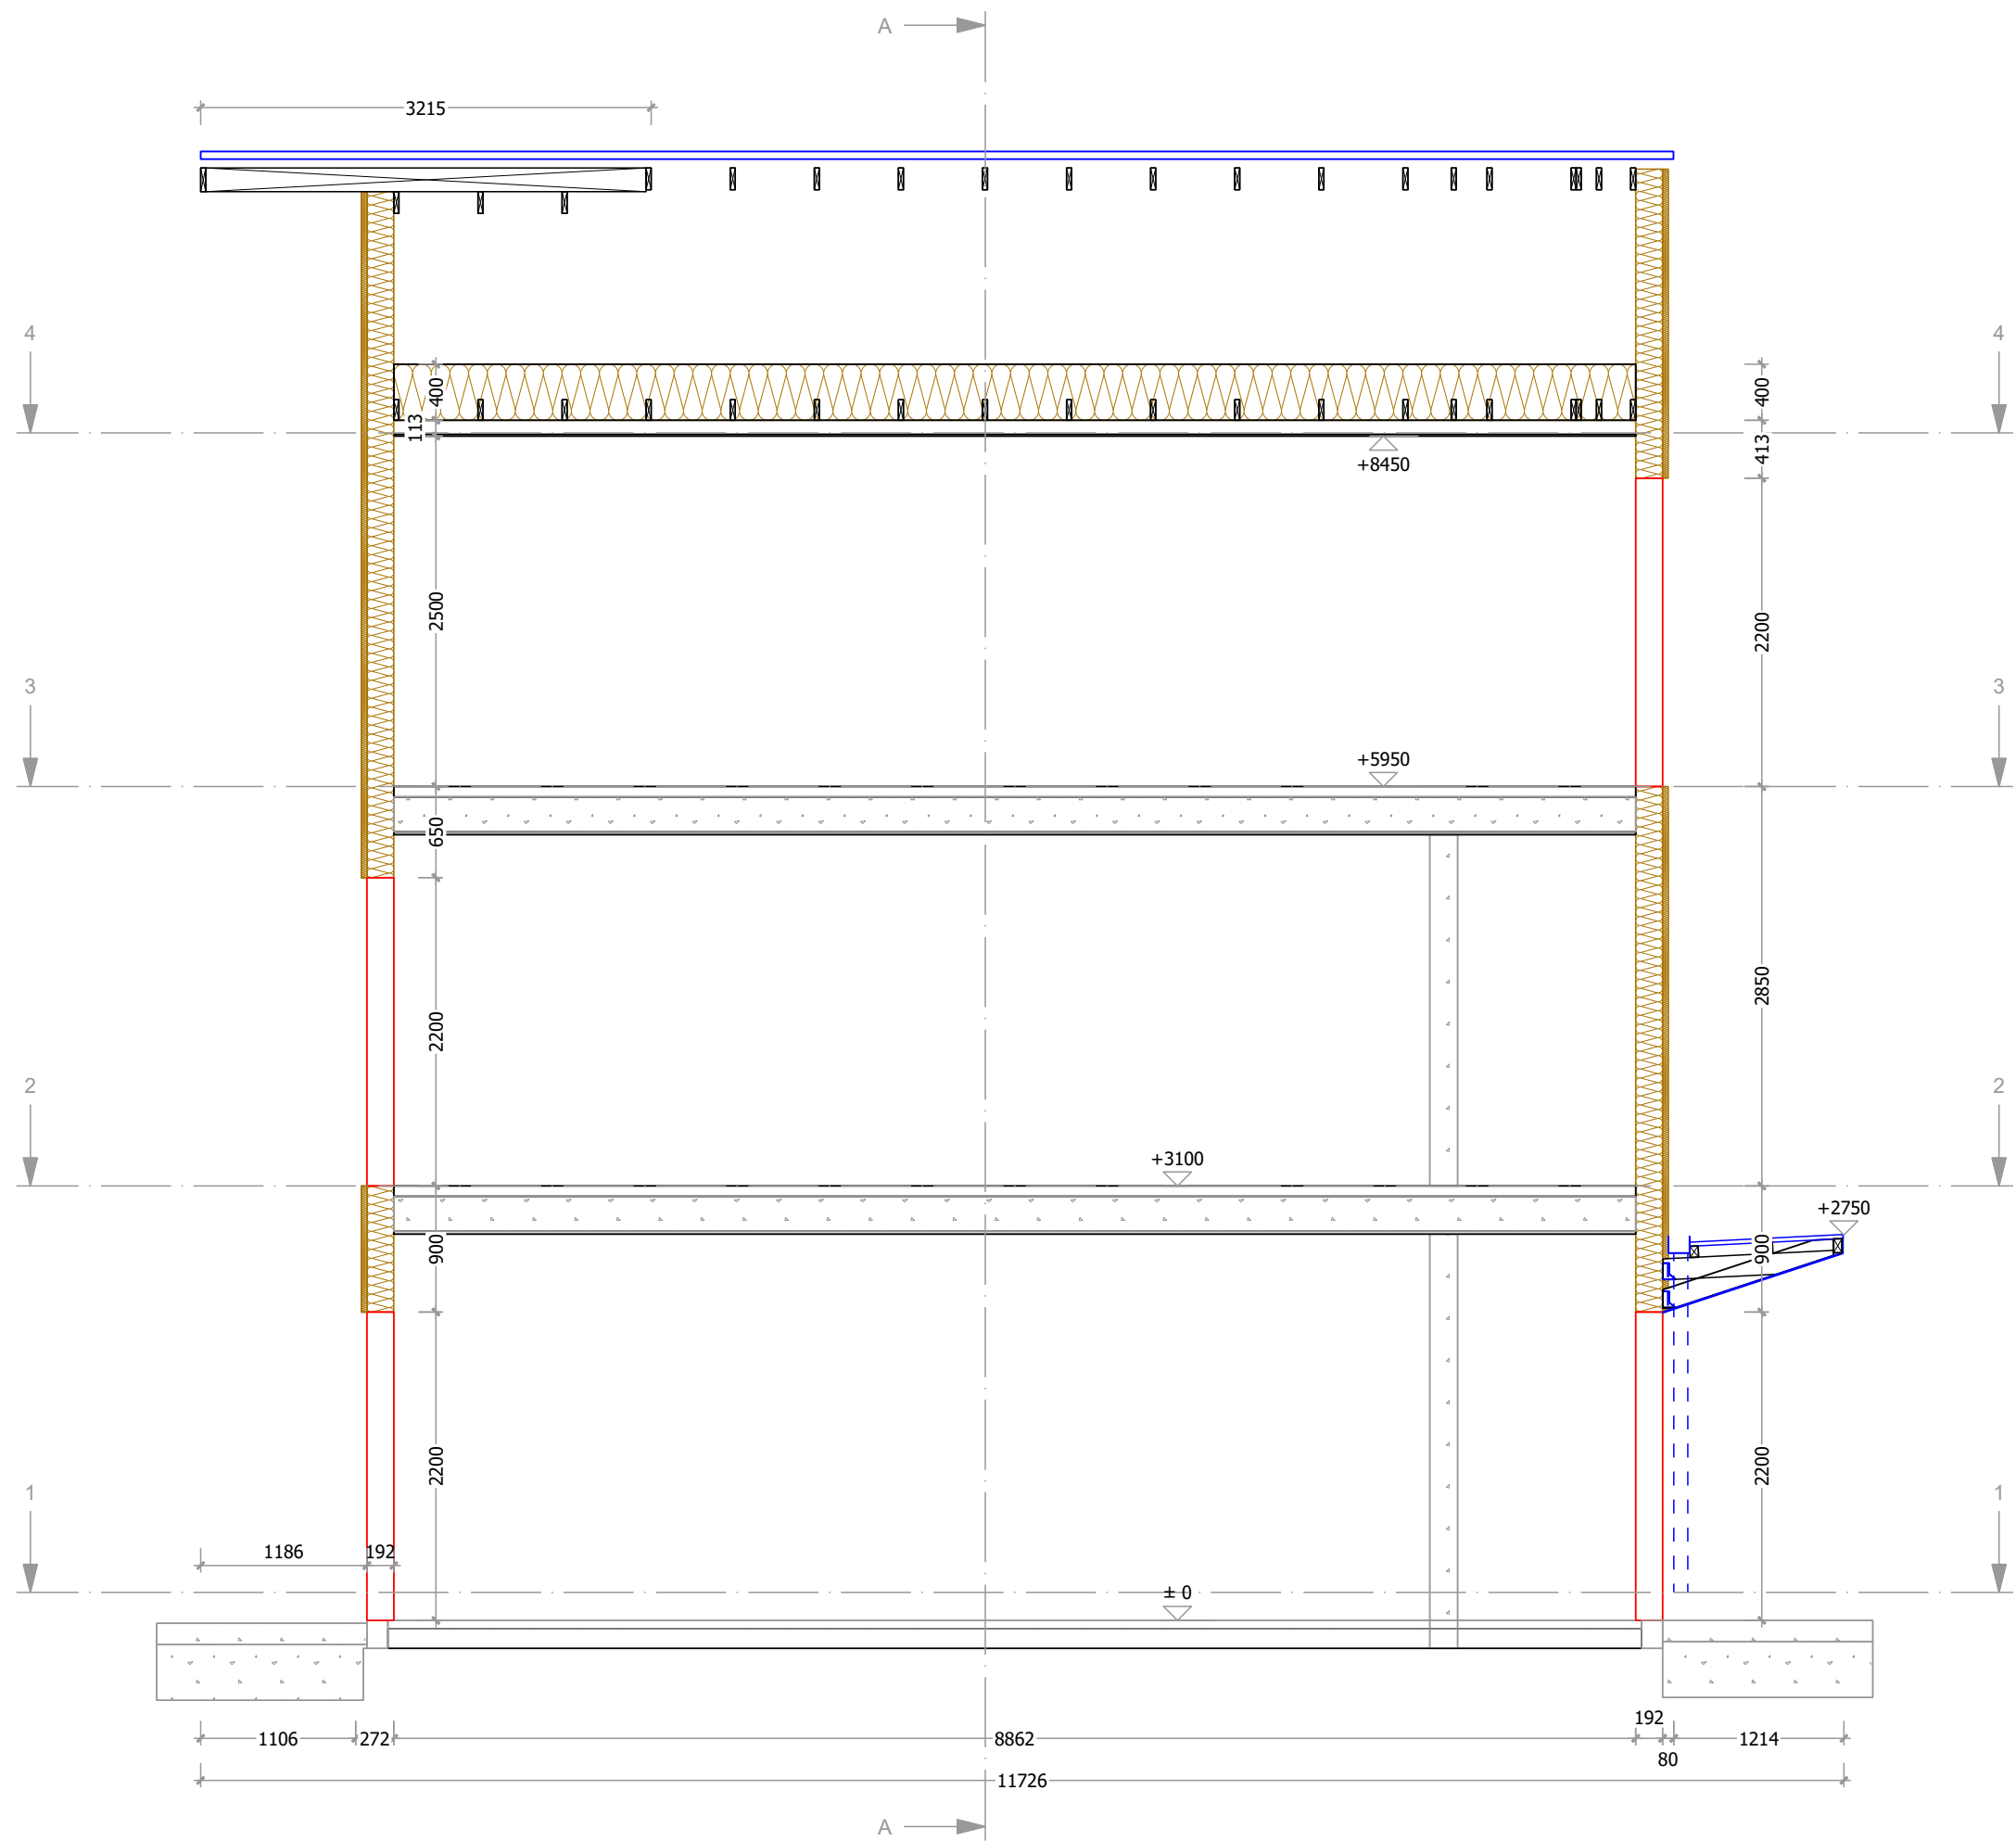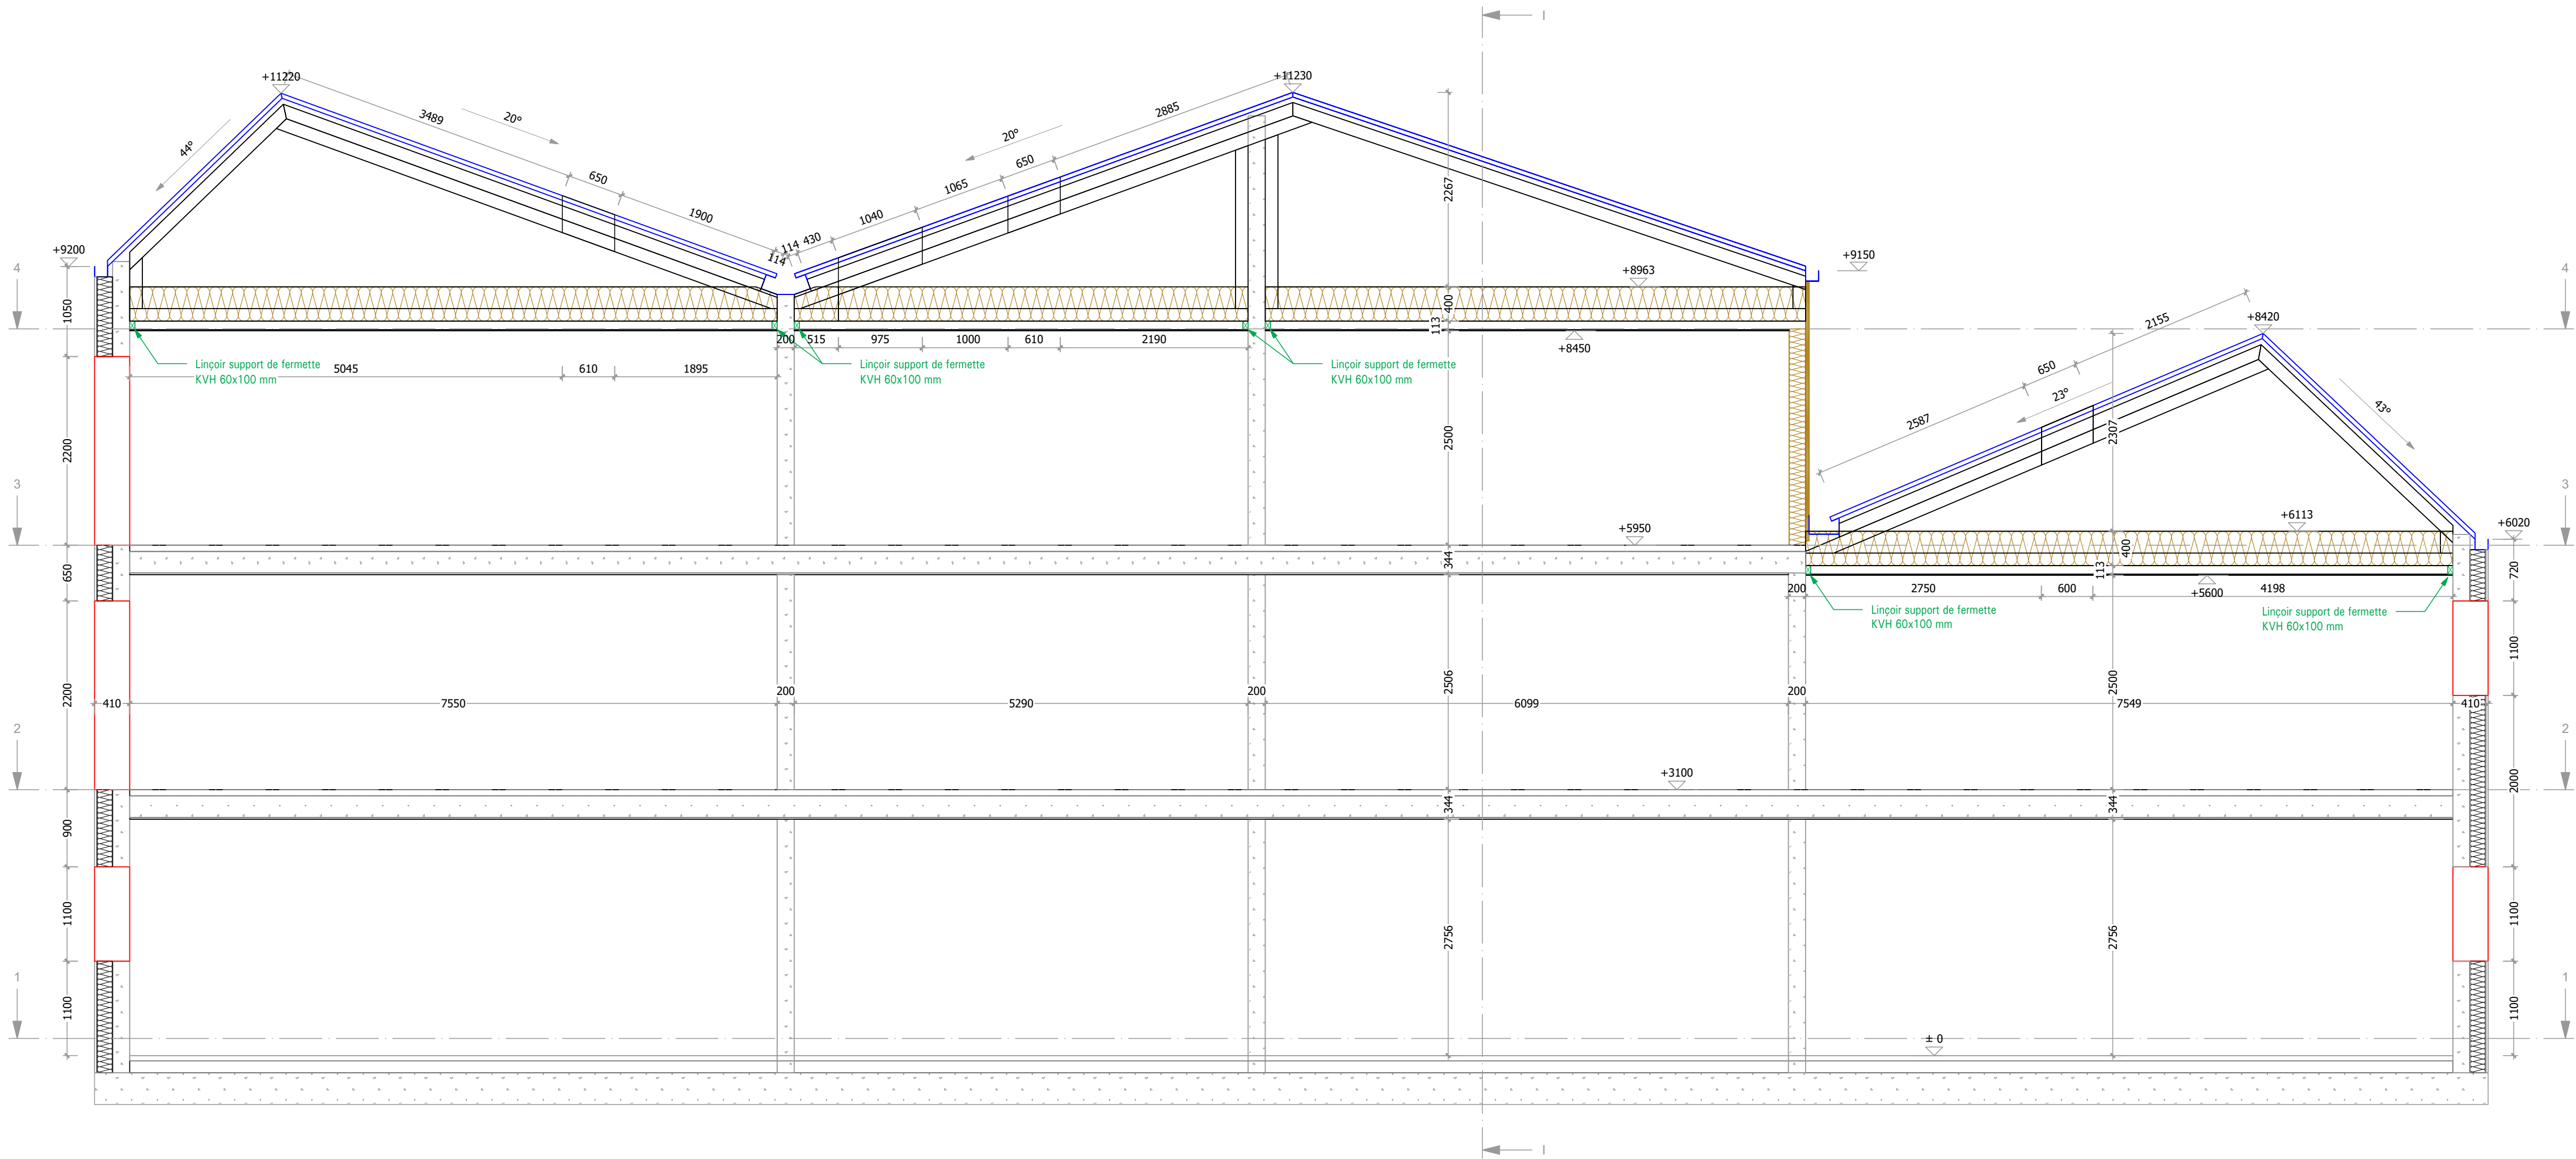

BSM

Bois Sciés

Manufacturés

B.S.M. ENTREPRISE GENERALE

CHARPENTE BOIS LAMELLE COLLE

CONSTRUCTIONS INDUSTRIALISEES

Rue de l'Energie - 59560 COMINES

téléphone : 03-20-39-28-28 télécopie : 03-20-39-53-51

e-mail : contact@b-s-m.fr

AFFAIRE:

CONSTRUCTION de 9 LOGEMENTS PASSIFS

Ville de LAON

TITRE:

Coupes A et I

MAITRE D'OUVRAGE:

OPAL

MAITRE D'OEUVRE:

CITYMIX

BUREAU D'ETUDE:

B.S.M

DESSIN PAR:

T. POTTIER-DUREZ

Affaire N°:	Lot:	Statut:	Plan N°:	Indice :	Echelle :
A21/019	03	DOE	104		1/50

Indice	Date	Observations
	28-09-2023	DOE