
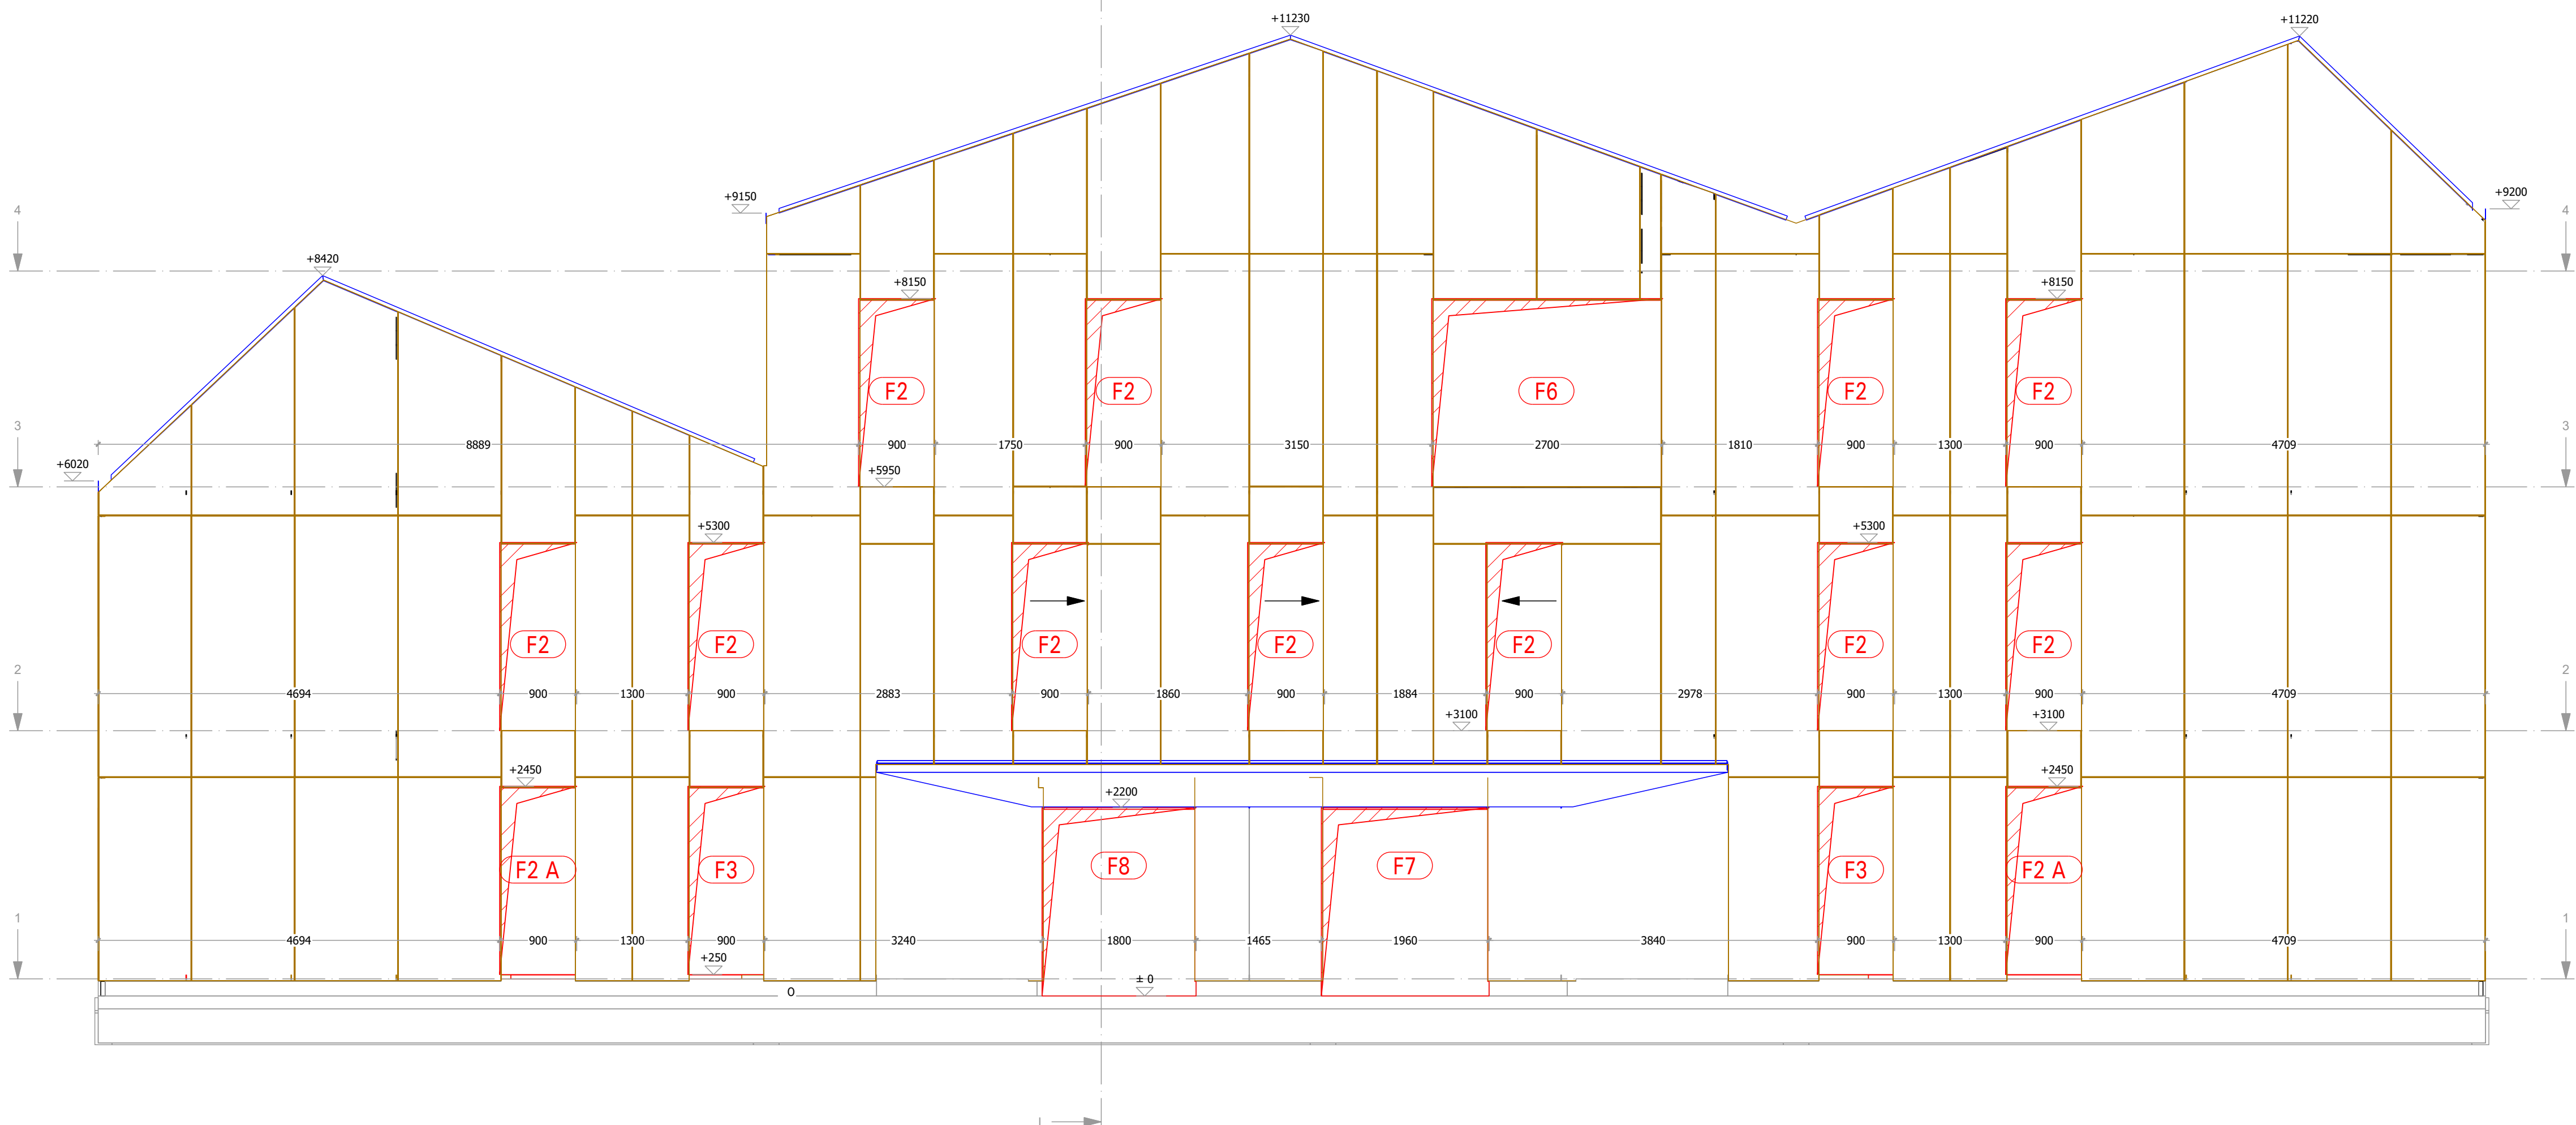
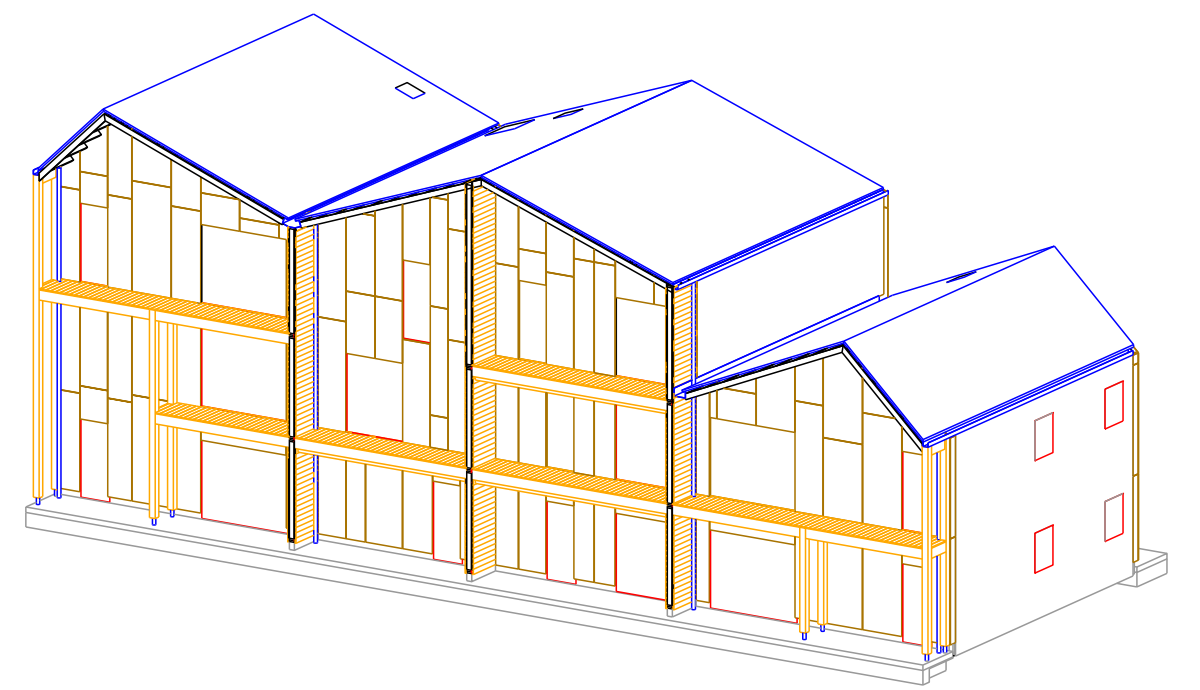


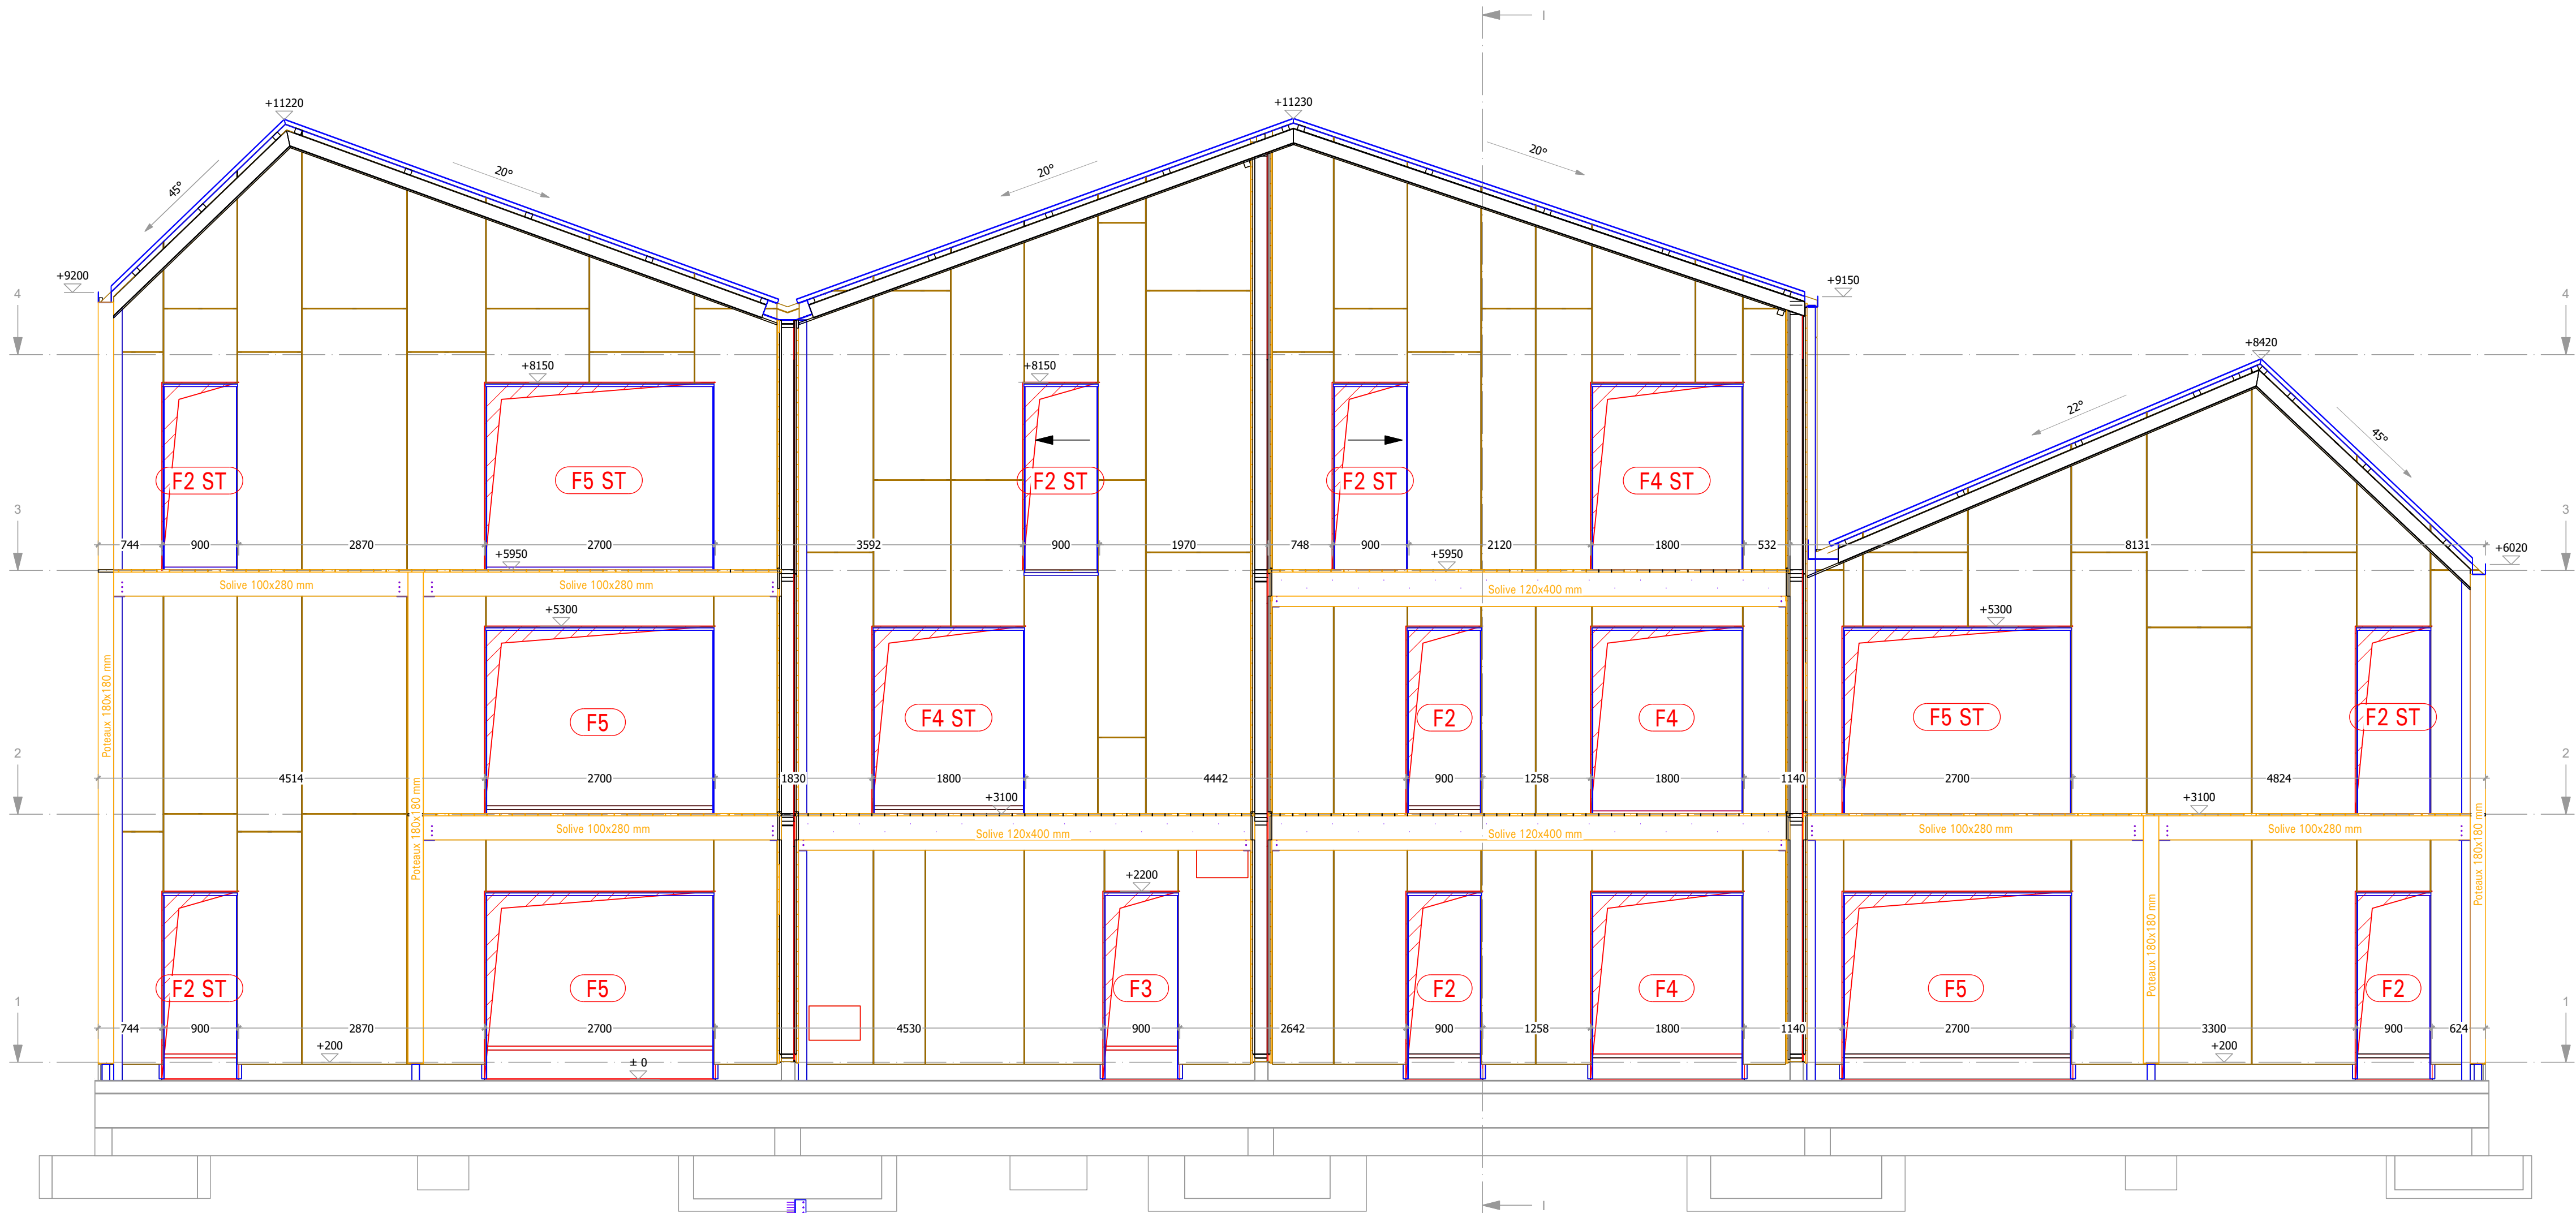

BSM

Bois Sciés

Manufacturés

B.S.M. ENTREPRISE GENERALE
CHARPENTE BOIS LAMELLE COLLE
CONSTRUCTIONS INDUSTRIALISEES
Rue de l'Energie - 59560 COMINES
téléphone : 03-20-39-28-28 télécopie : 03-20-39-53-51
e-mail : contact@b-s-m.fr

AFFAIRE:
CONSTRUCTION de 9 LOGEMENTS PASSIFS
Ville de LAON

TITRE:
Calepinage bardage

MAITRE D'OUVRAGE:
OPAL

MAITRE D'OEUVRE:
CITYMIX

BUREAU D'ETUDE:
B.S.M

DESSIN PAR:
T. POTTIER-DUREZ

Affaire N°:
A21/019

Lot:
03

Statut:
DOE

Plan N°:
7

Indice :

Echelle :
1/50

Indice	Date	Observations
	28-09-2023	DOE

Le présent document est la propriété de l'entreprise BSM. Toute copie ou reproduction ou réutilisation sans notre autorisation est formellement interdite.