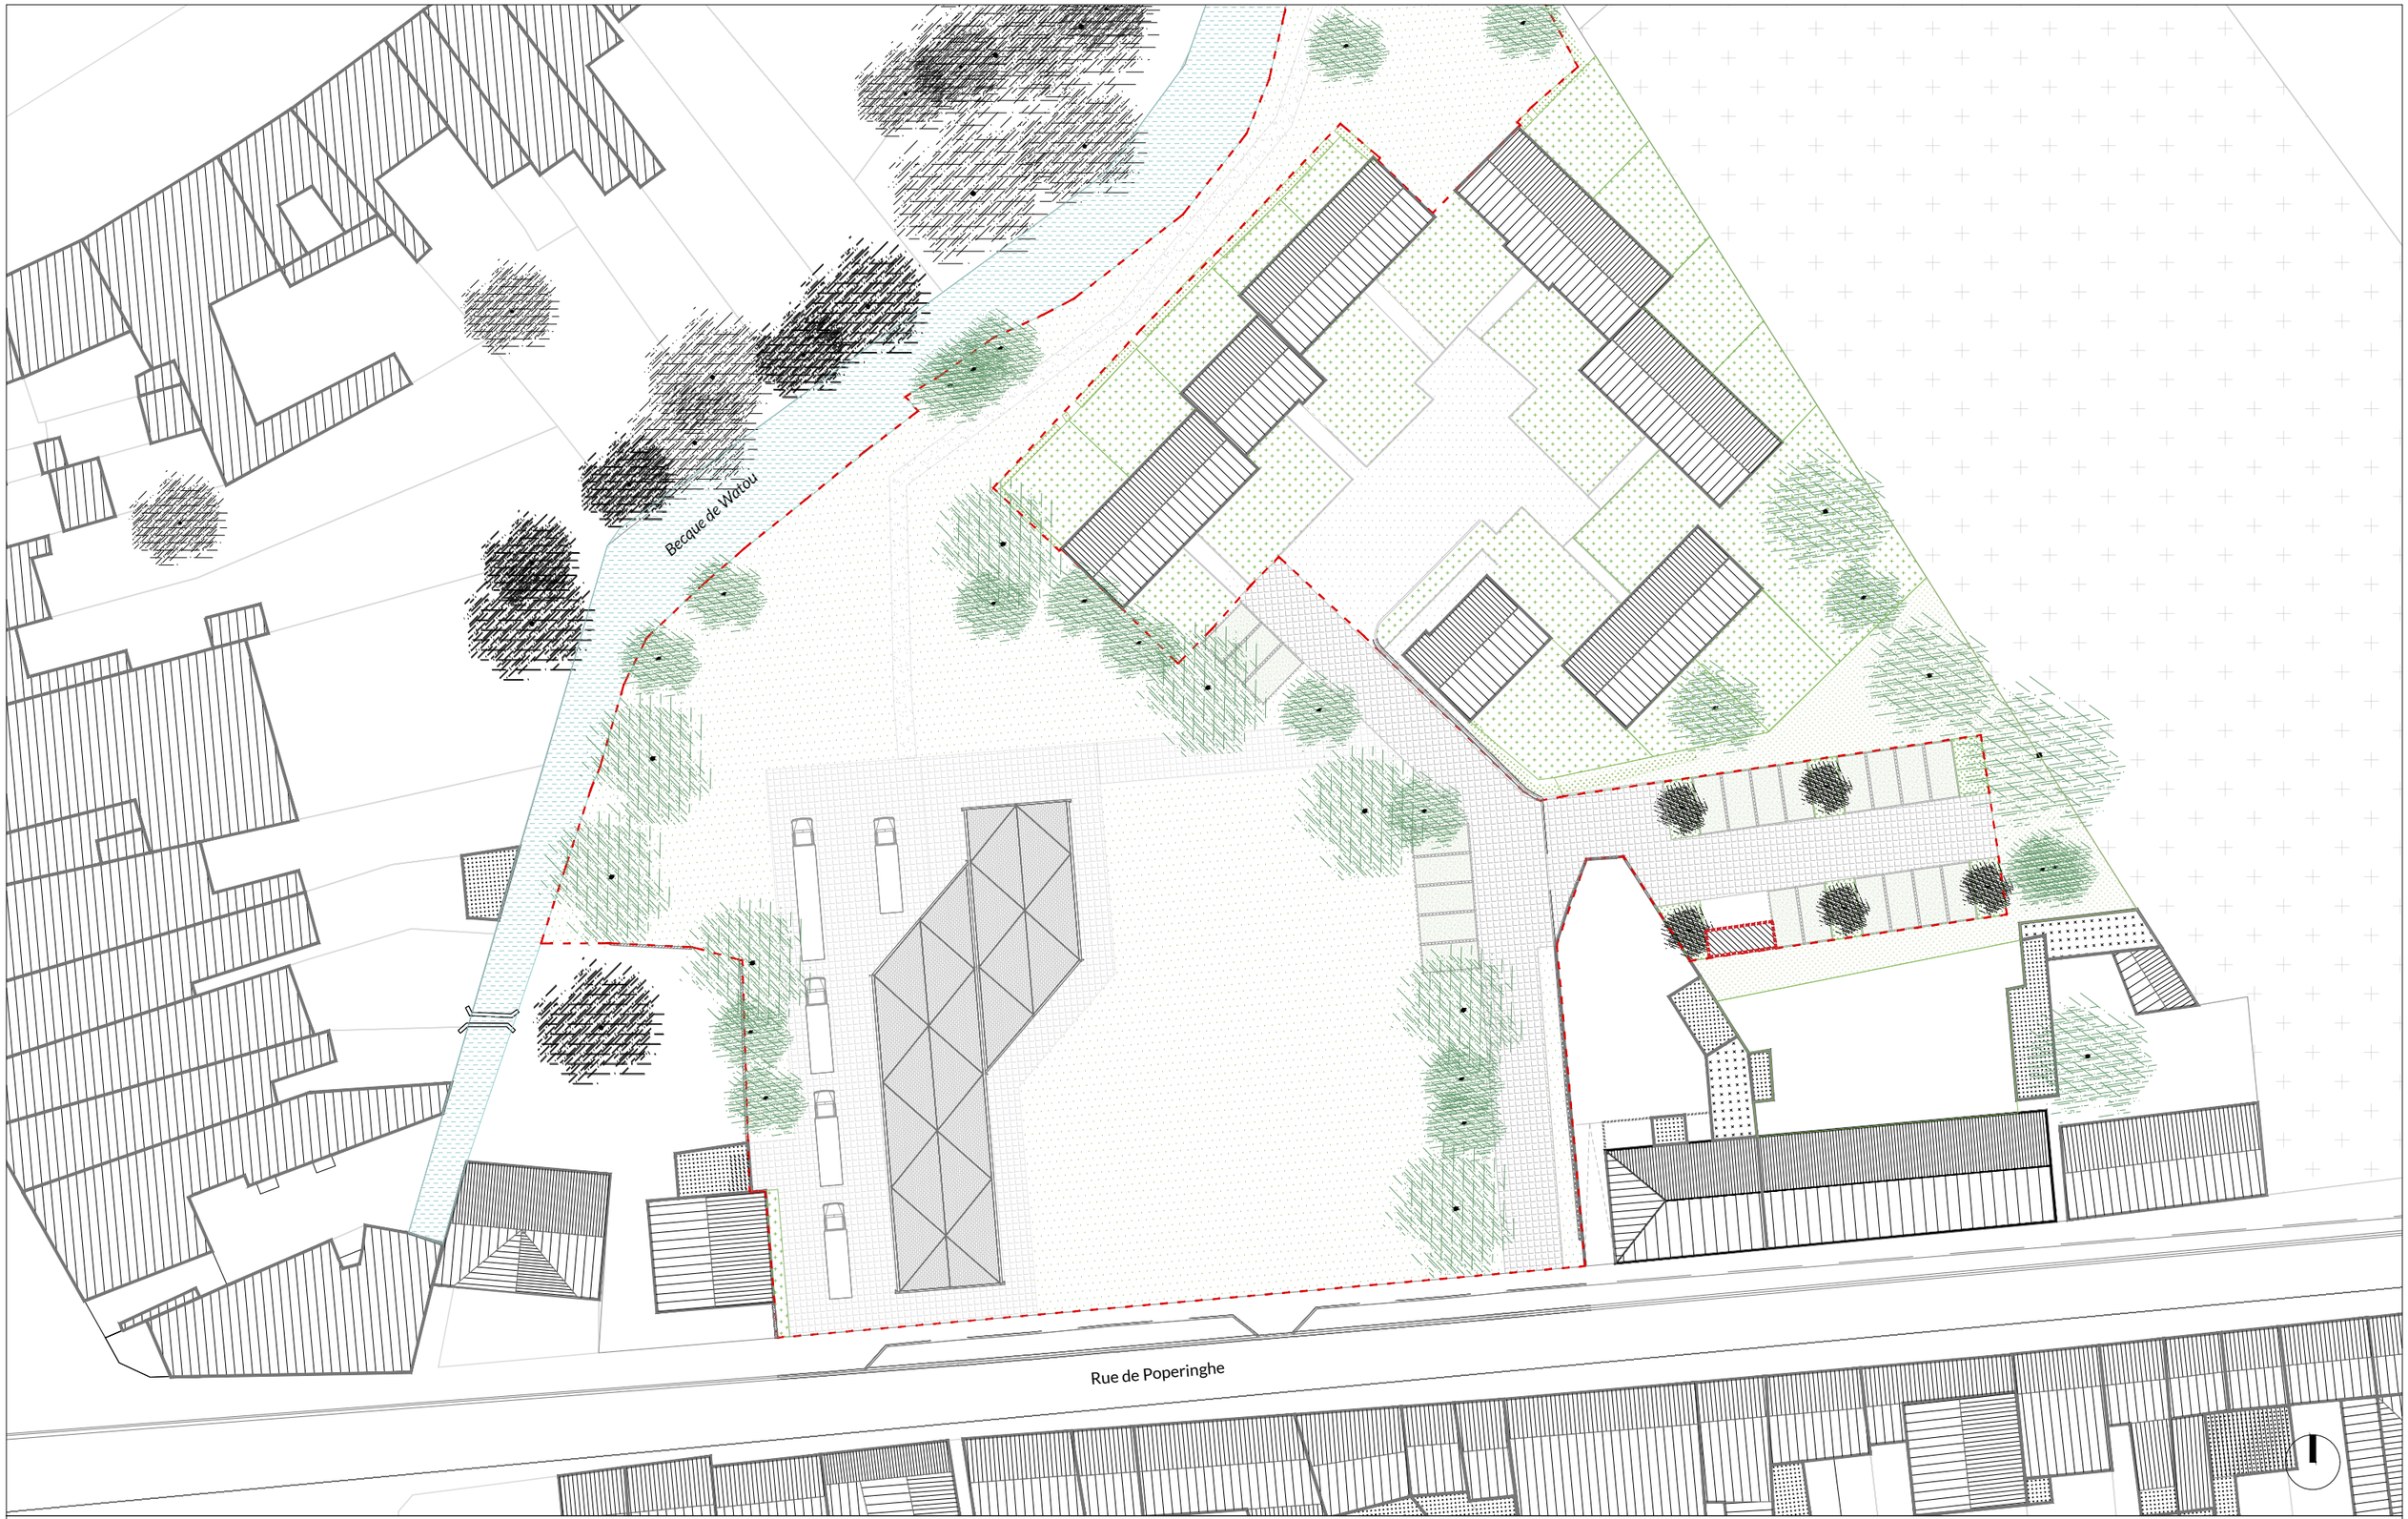

Halle de Steenvoorde

Maîtrise d'oeuvre

Construction d'une halle marchande et festive au sein d'un espace de nature

Steenvoorde

MOA

VILLE DE STEENVOORDE

MAIRIE DE STEENVOORDE
Place Jean-Marie Ryckewaert - BP10430
59114 Steenvoorde
T. 03 28 49 77 77

MOE

ARCHITECTE

Atelier MA
9 rue du Dieu de Marcq
59 000 LILLE
T. 03 62 92 93 08
@. architecture@ma-atelier.fr

PAYSAGISTE

NERVURES
67 rue Nationale
59280 Armentières
T. 03 20 27 90 27
@. nervures@nervures.fr

ECOLOGUE

ECOLOGIC
121 rue Chanzy
Hellemmes CS 10128
59030 LILLE
T. 07 60 21 77 73
@. ecaron@scop-ecologic.fr

BE STR

BIM.B
10 Place Nationale
82000 MONTAUBAN
T. 06 88 77 29 05
@. fsowula@bimb.fr

ECONOMISTE

ETAC
17 Chemin des Régniers
62137 COULOGNE
T. 03 21 36 67 98
@. c.maerten@etac-economie.fr

PHASE_ **PRO**

INDICE_ **A**

DATE_ **2023-04-28**

DOC_ **Plan masse**
Plan masse

ECH_ **1.500**