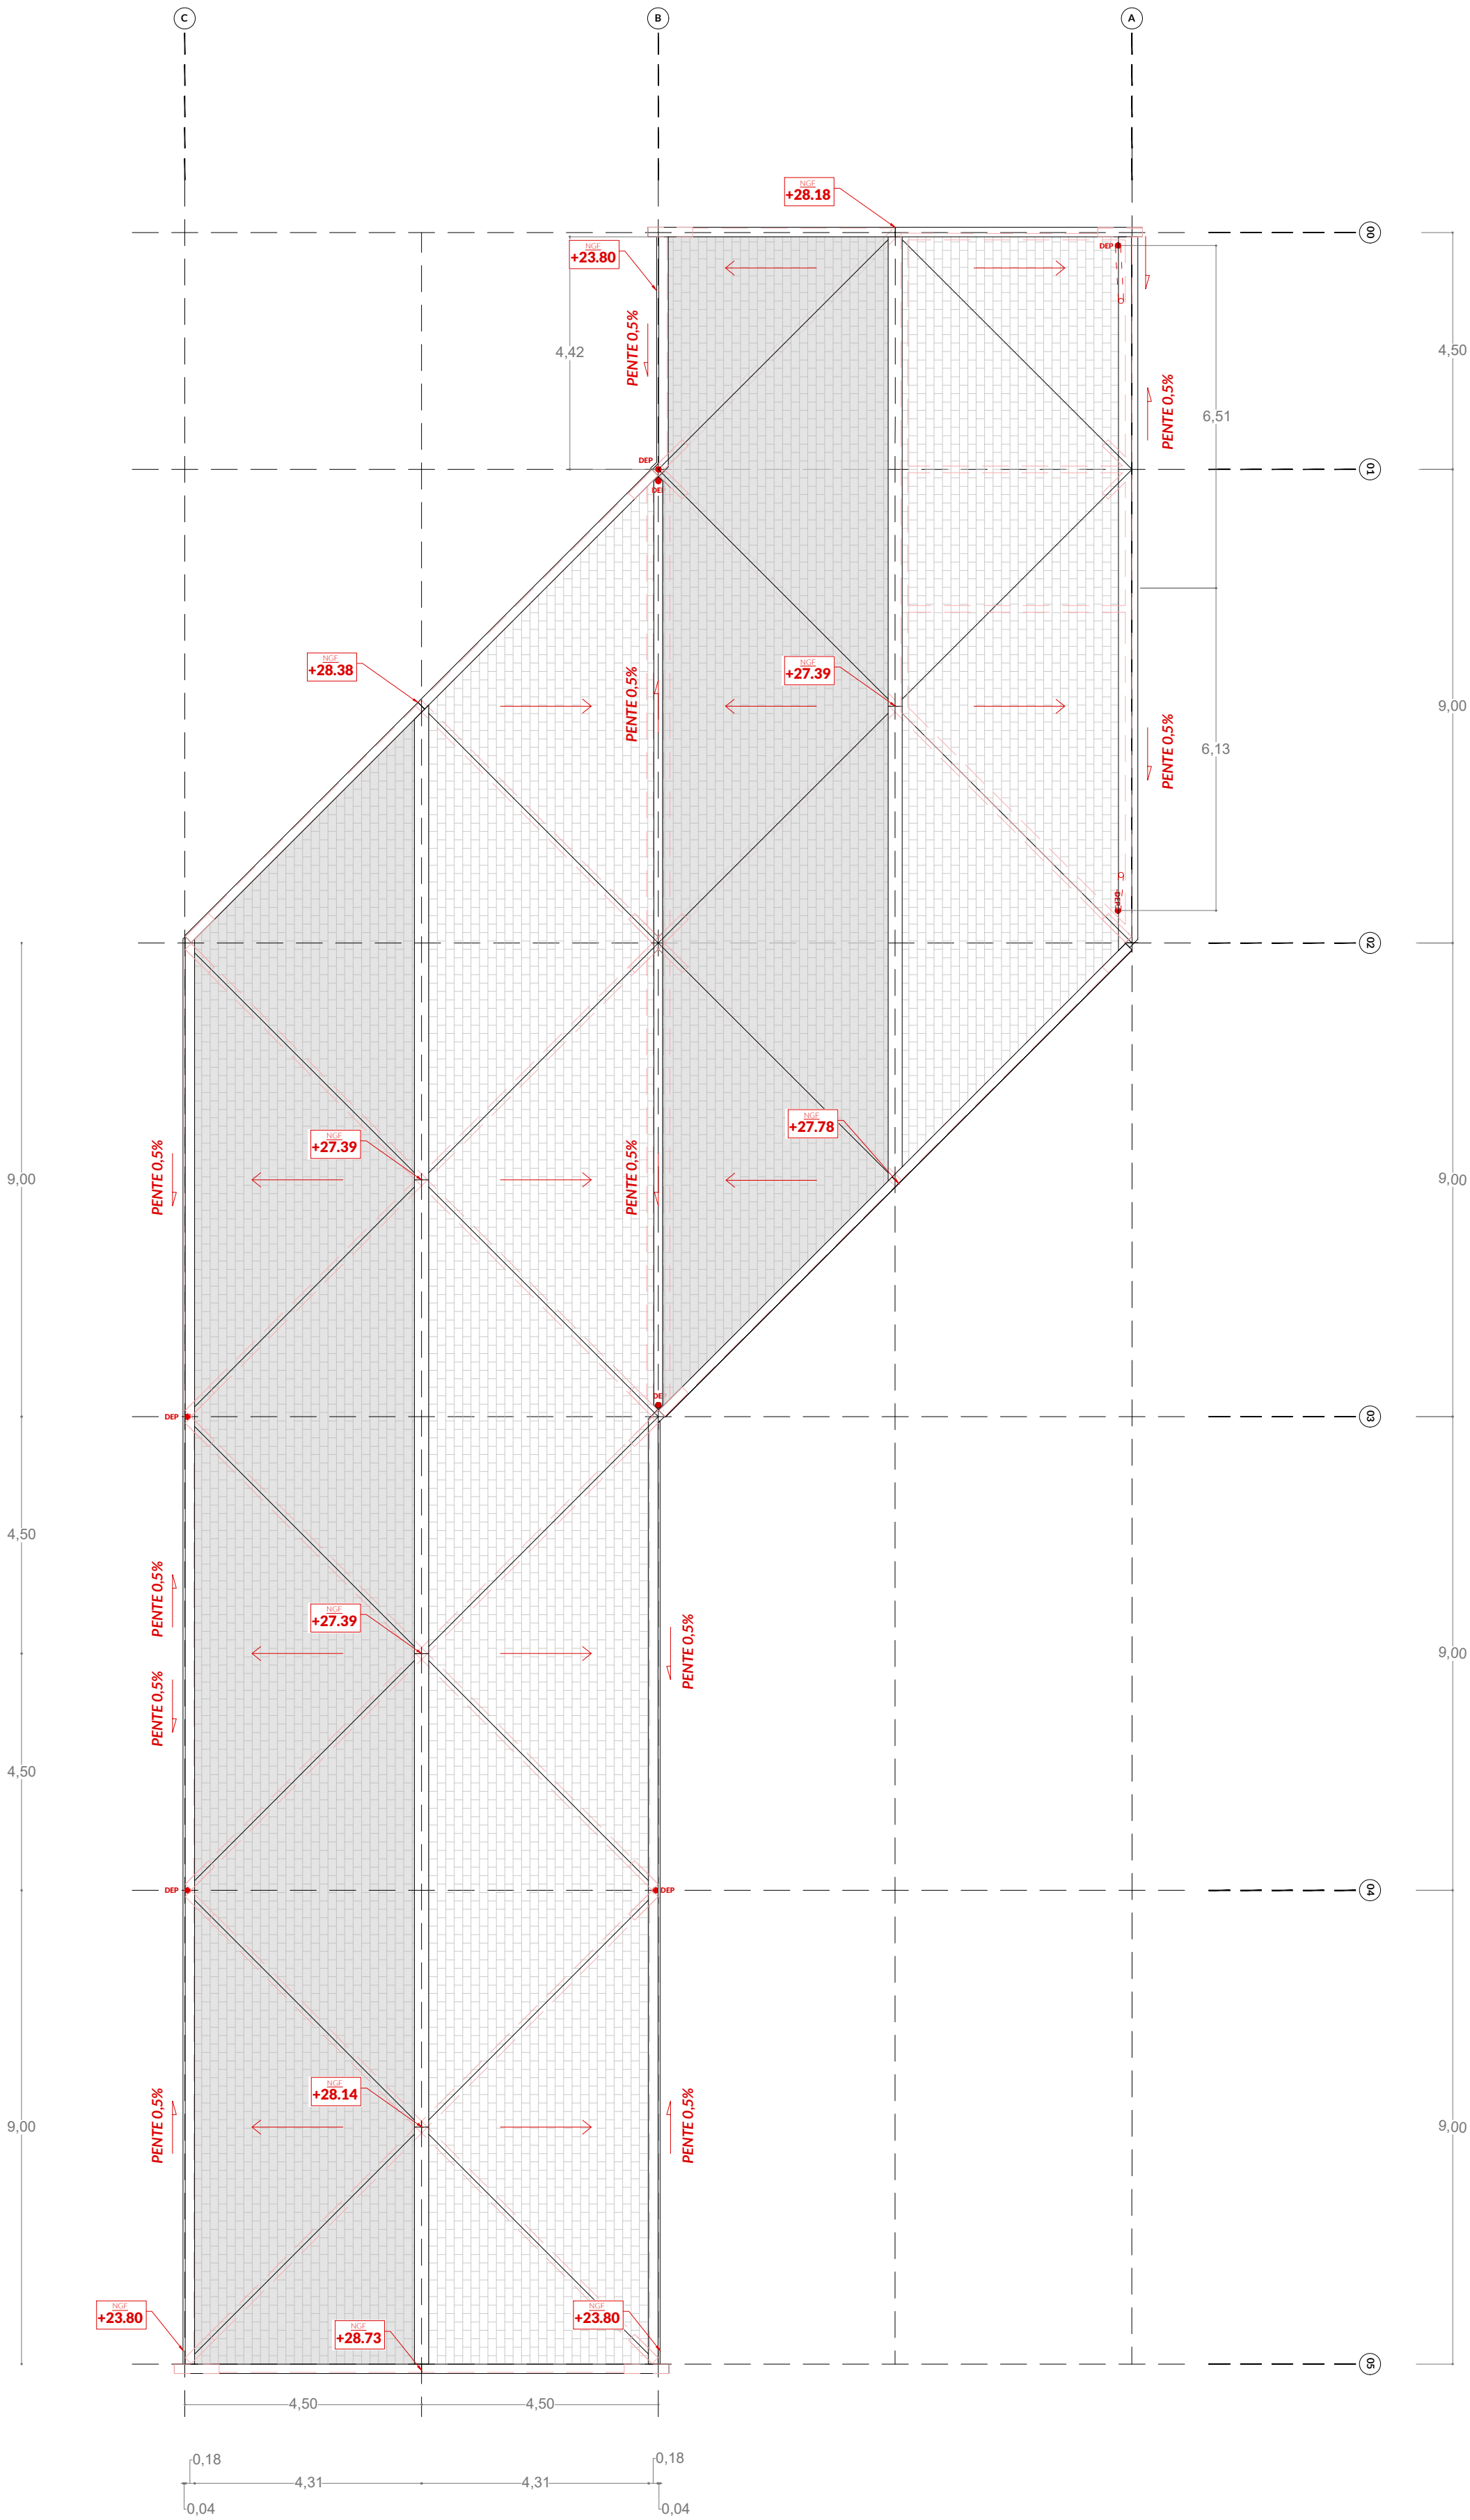


Halle de Steenvoorde
Maîtrise d'œuvre

Construction d'une halle marchande et festive
au sein d'un espace de nature

MOA
VILLE DE STEENVOORDE
MAIRIE DE STEENVOORDE
Place Jean-Marie Ryckewaert - BP10430
59114 Steenvoorde
T. 03 28 49 77 77

MOE
ARCHITECTE
Atelier MA
9 rue du Dieu de Marq
59 000 LILLE
T. 03 20 27 90 28
© architecture@ma-stelier.fr

PAYSAGISTE
NERVURES
67 rue Nationale
82005 MONTAUBAN
T. 03 20 27 90 23
© nervures@nervures.fr

BE STR
BIM.B
10 Place Nationale
82005 MONTAUBAN
T. 06 88 77 29 05
© bim.b@bim.b.fr

PHASE_	DET	PIECE_ P01
INDICE_	A	Plan de Toiture
DATE_	2023-11-24	ECH_ 1.200