


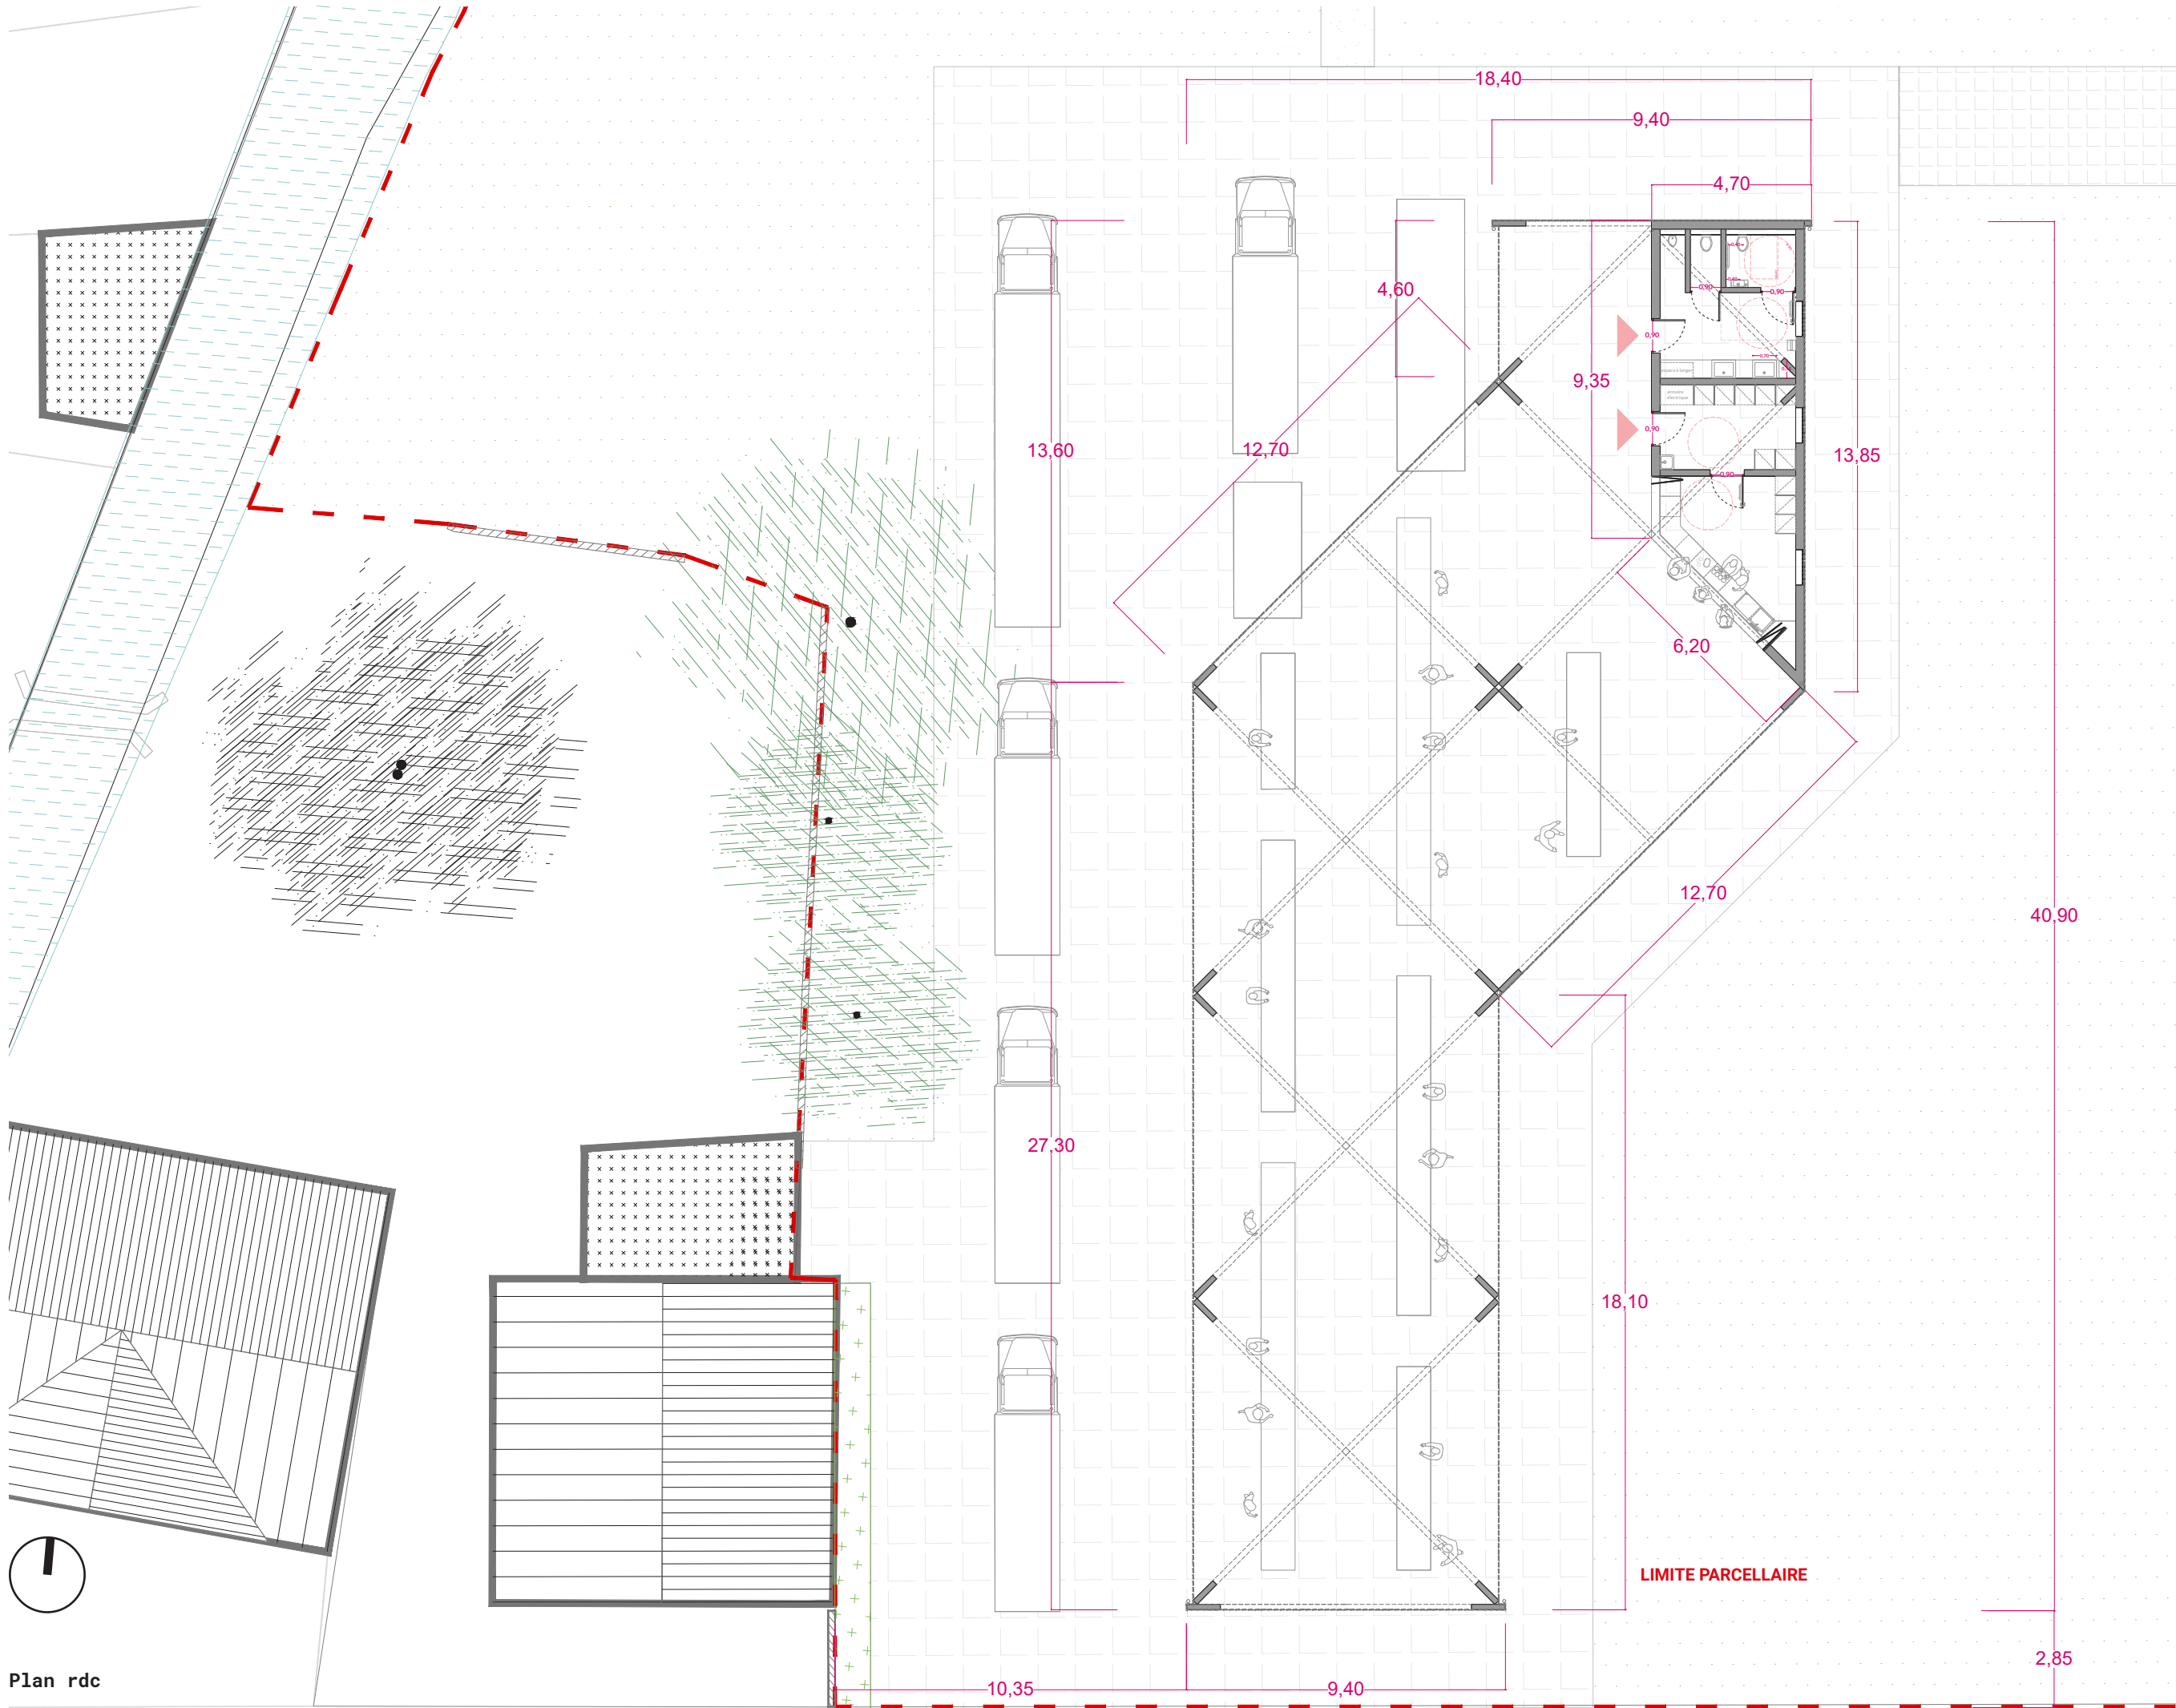

Plan rdc