
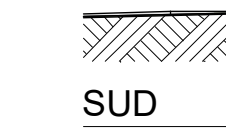


PLAN D'ENSEMBLE 1:50

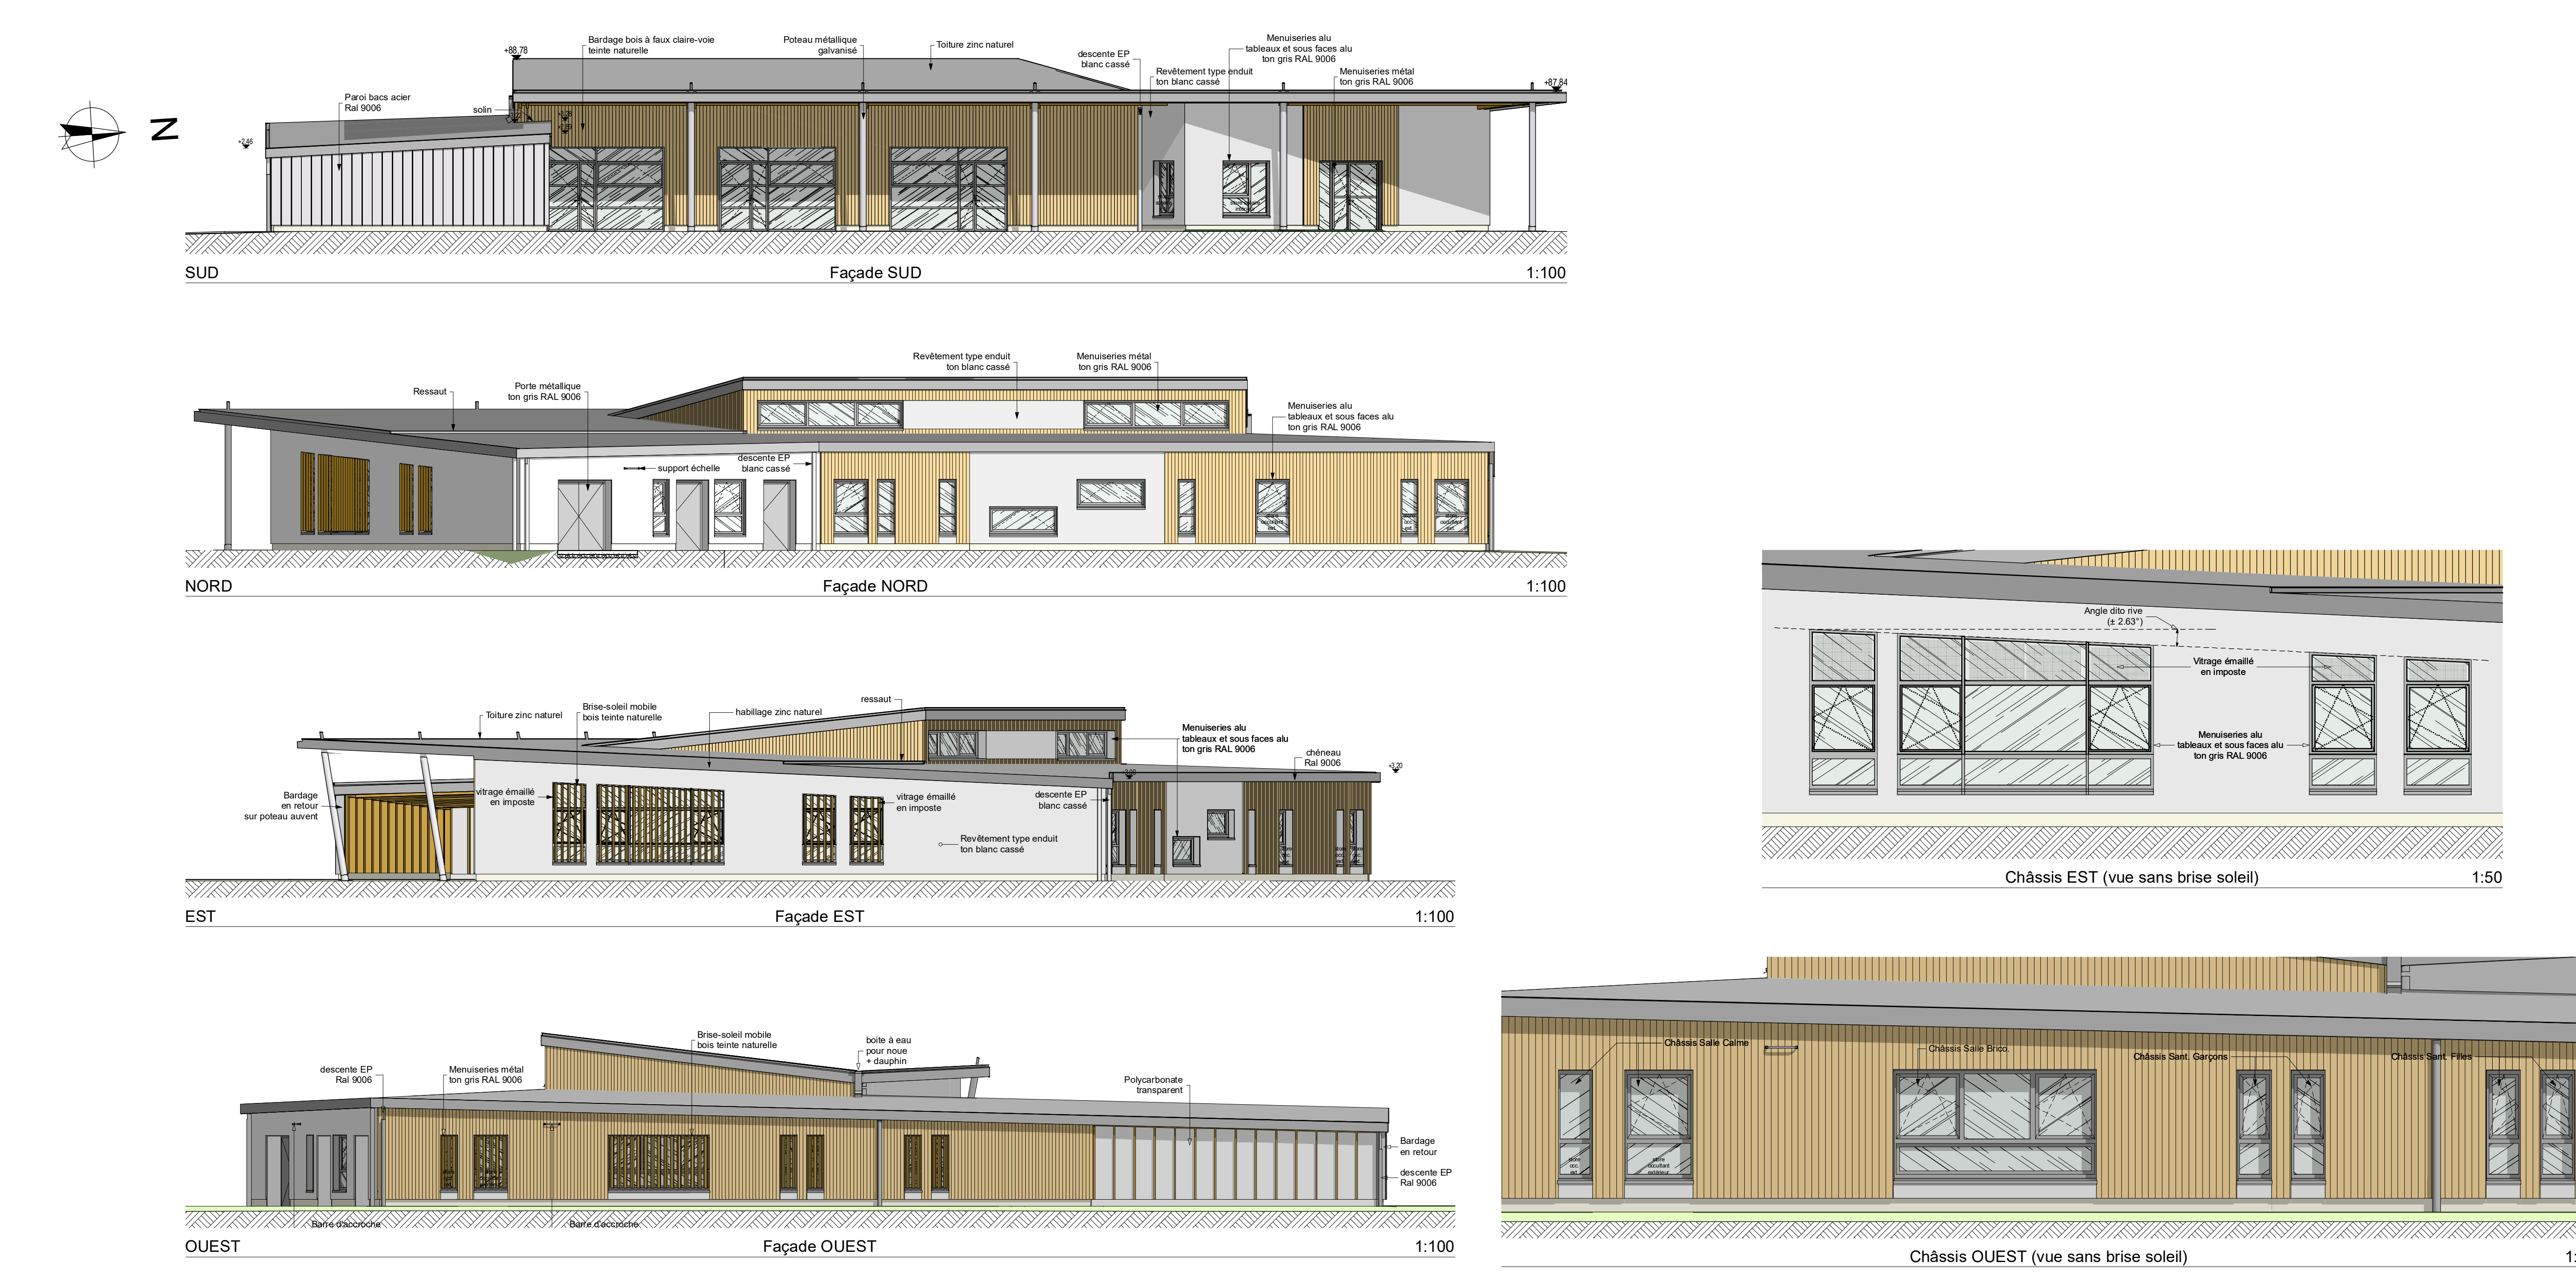

N

SUD


NORD

EST

OUEST

Châssis EST (vue sans brise soleil) 1:50

Châssis OUEST (vue sans brise soleil) 1:50

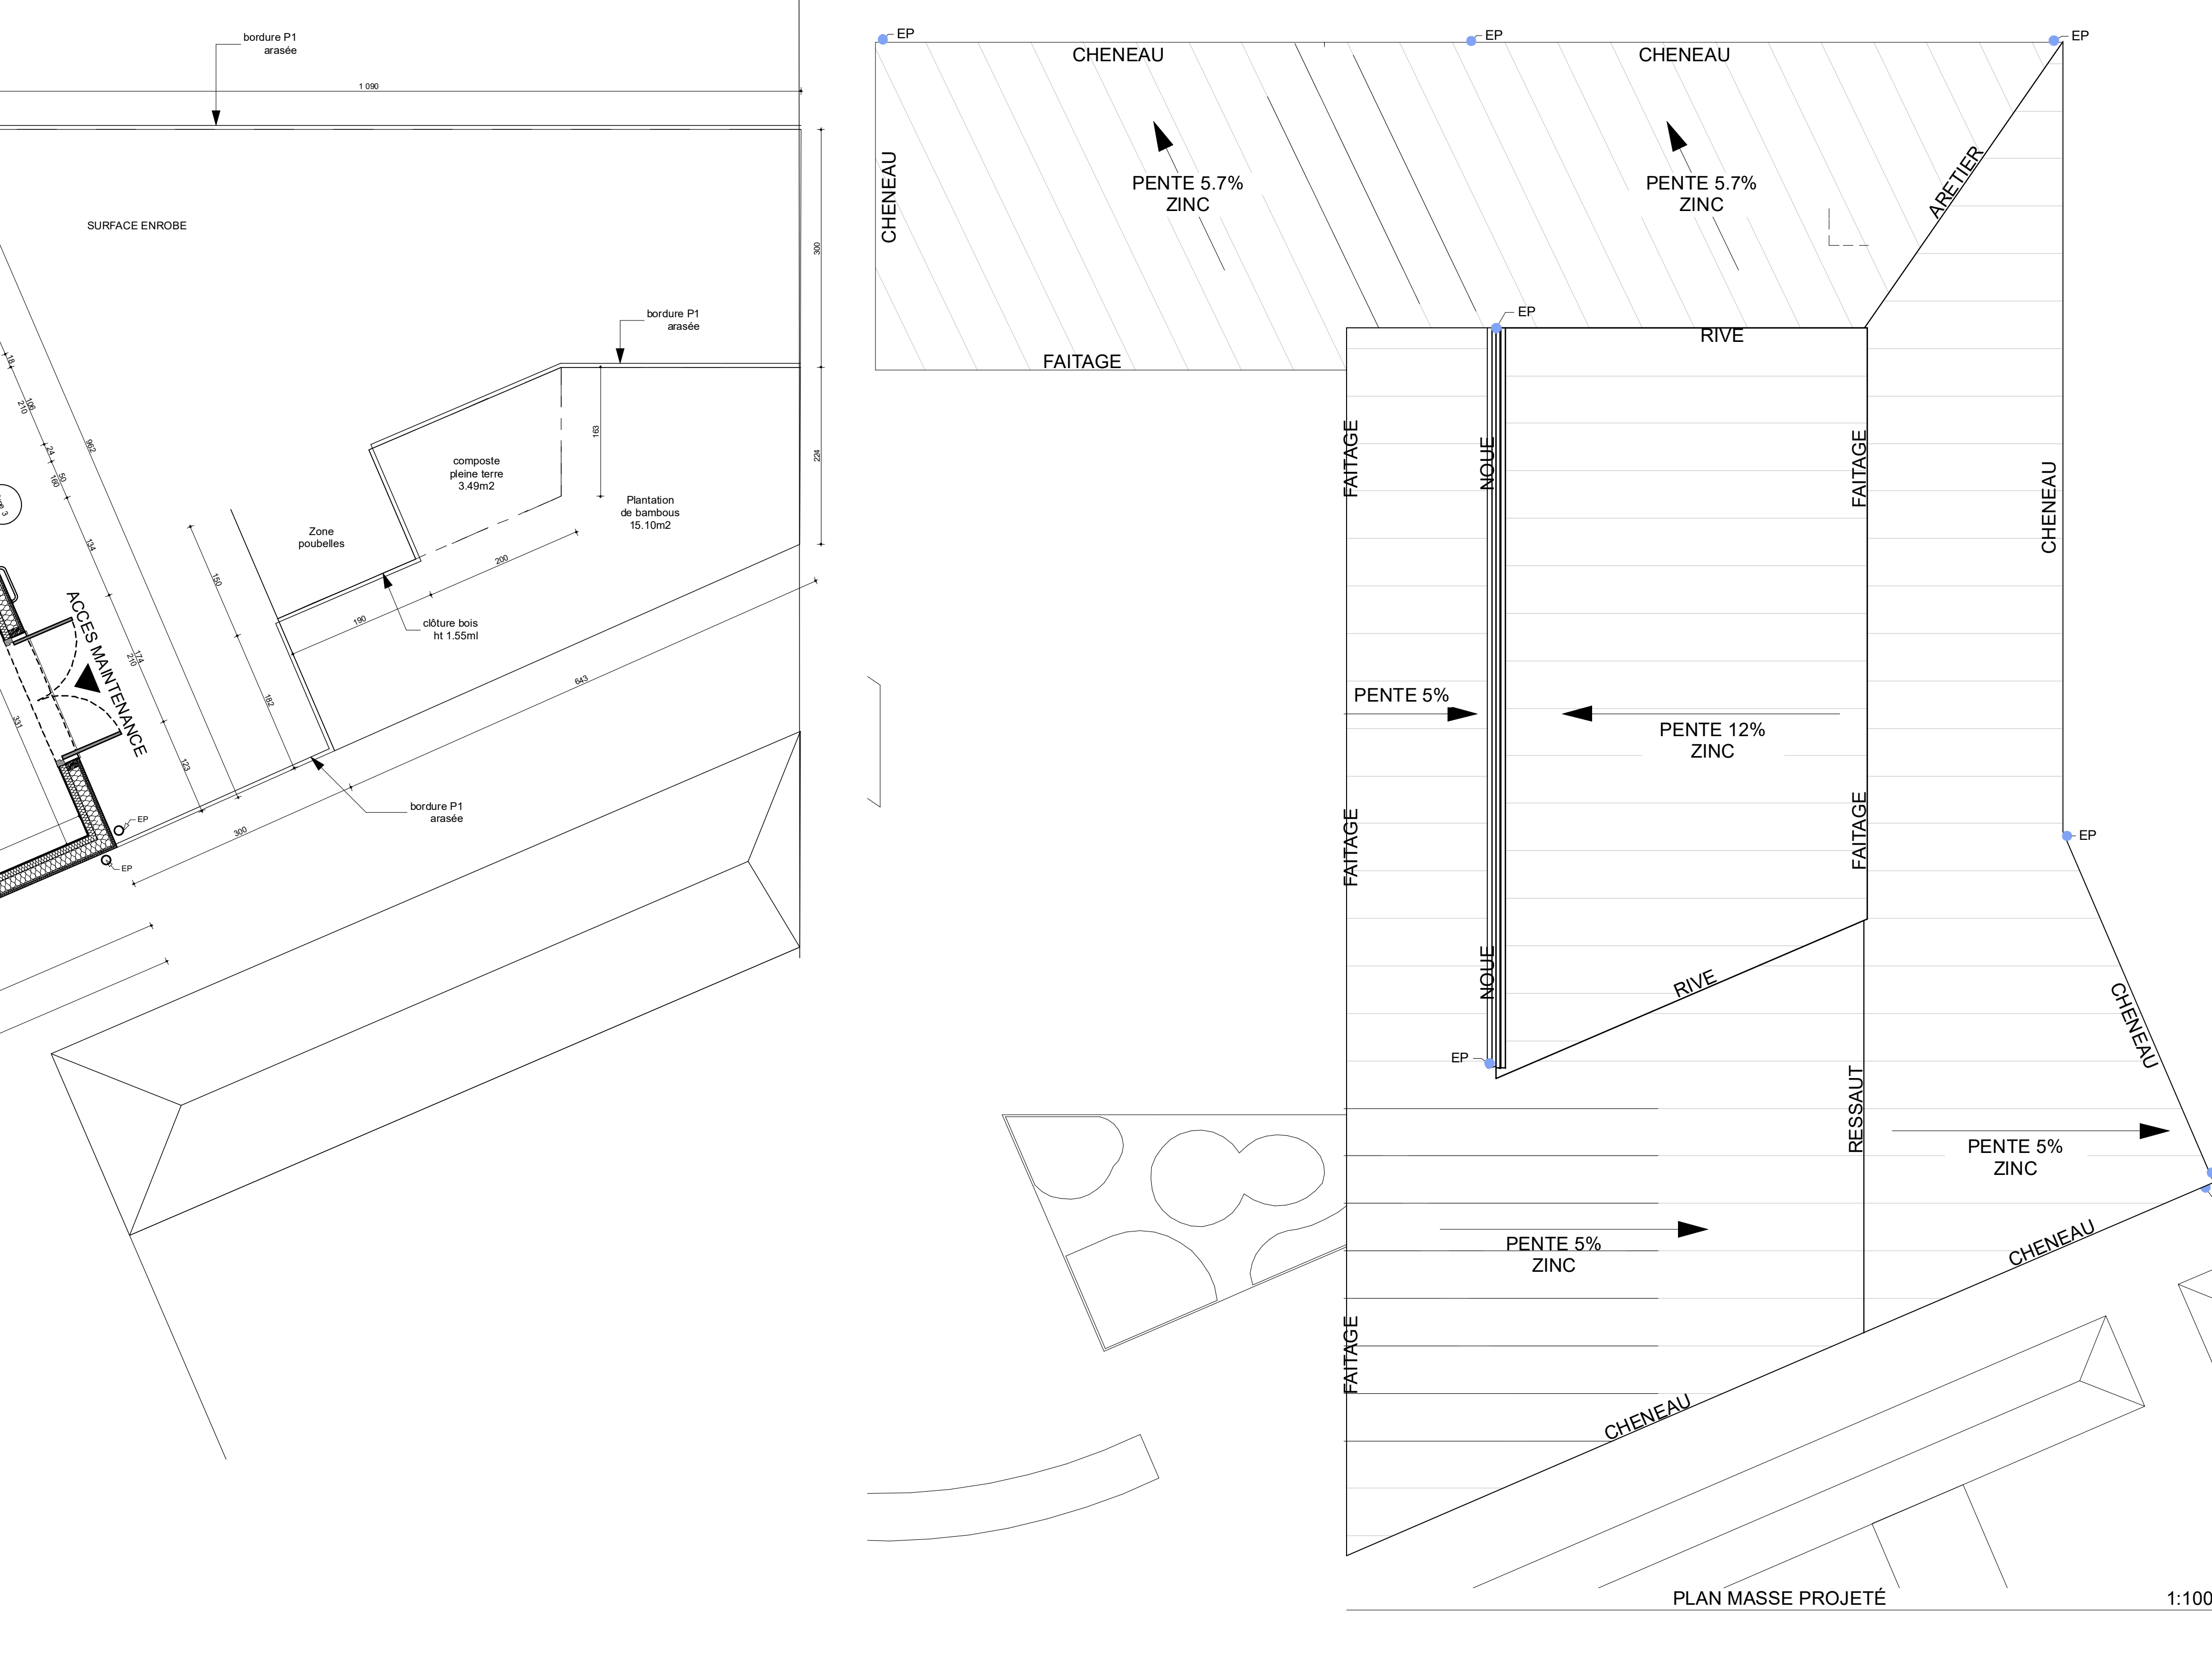

PLAN MASSE PROJETÉ 1:100

**CONSTRUCTION D'UN ACCUEIL PERISCOLAIRE**

COMMUNE DE MAUCES-SUR-LOIRE  
4 Rue de la Loire - BP 00056  
LA POMMERAYE  
48500 MAUCES-SUR-LOIRE  
T. 02 41 77 78 11  
F. 02 41 77 82 93

linea	LINEA Architectes	44150 ANCENS	02 40 96 19 82	linea@lineaarchitectes.com
INSO	INSO Agence d'Architecture	49000 CHOLET	02 41 29 90 24	contact@inso.pro
LINKS	LINKS Paysage	44700 VAREPAGES	06 23 97 05 71	s.pourcel@links-paysage.com
TECHNIQUES ET CHANTIERES	TECHNIQUES ET CHANTIERES	49000 ANGERS	02 41 66 14 25	www.ingenieriecharters.fr
even	even Structures	49007 ANGERS	02 41 87 58 09	contact@even-structures.fr
ITAC	ITAC	44000 NANTES	02 40 14 01 95	itac@itac-acoustique.fr
URBATERRA	URBATERRA	49750 ST LAMBERT DU LATAY	02 52 35 02 15	m.thebaud@urbaterra.fr
Bureau de Contrôle	BAVIE CHOLET	80000 CHOLET	02 41 49 00 20	bureau.bavie@bavie.com
Coordinateur SPS	AMMOCS	84000 CANTAL	02 41 78 12 41	jeanpaul.ammo@ammo.fr

**DOE - PLAN 01**  
**PLAN D'ENSEMBLE - FACADES**

DATE: 04/05/2017    ECHELLE: -    AUTEUR: LINEA + INSO    FORMAT: A0

DATE:	INDICE:	MODIFICATIONS:

PHASE	EMETTEUR	LOT (S)	TYPE	ZONE	NEVAU	N° DE PLAN	INDICE
DOE	LN						