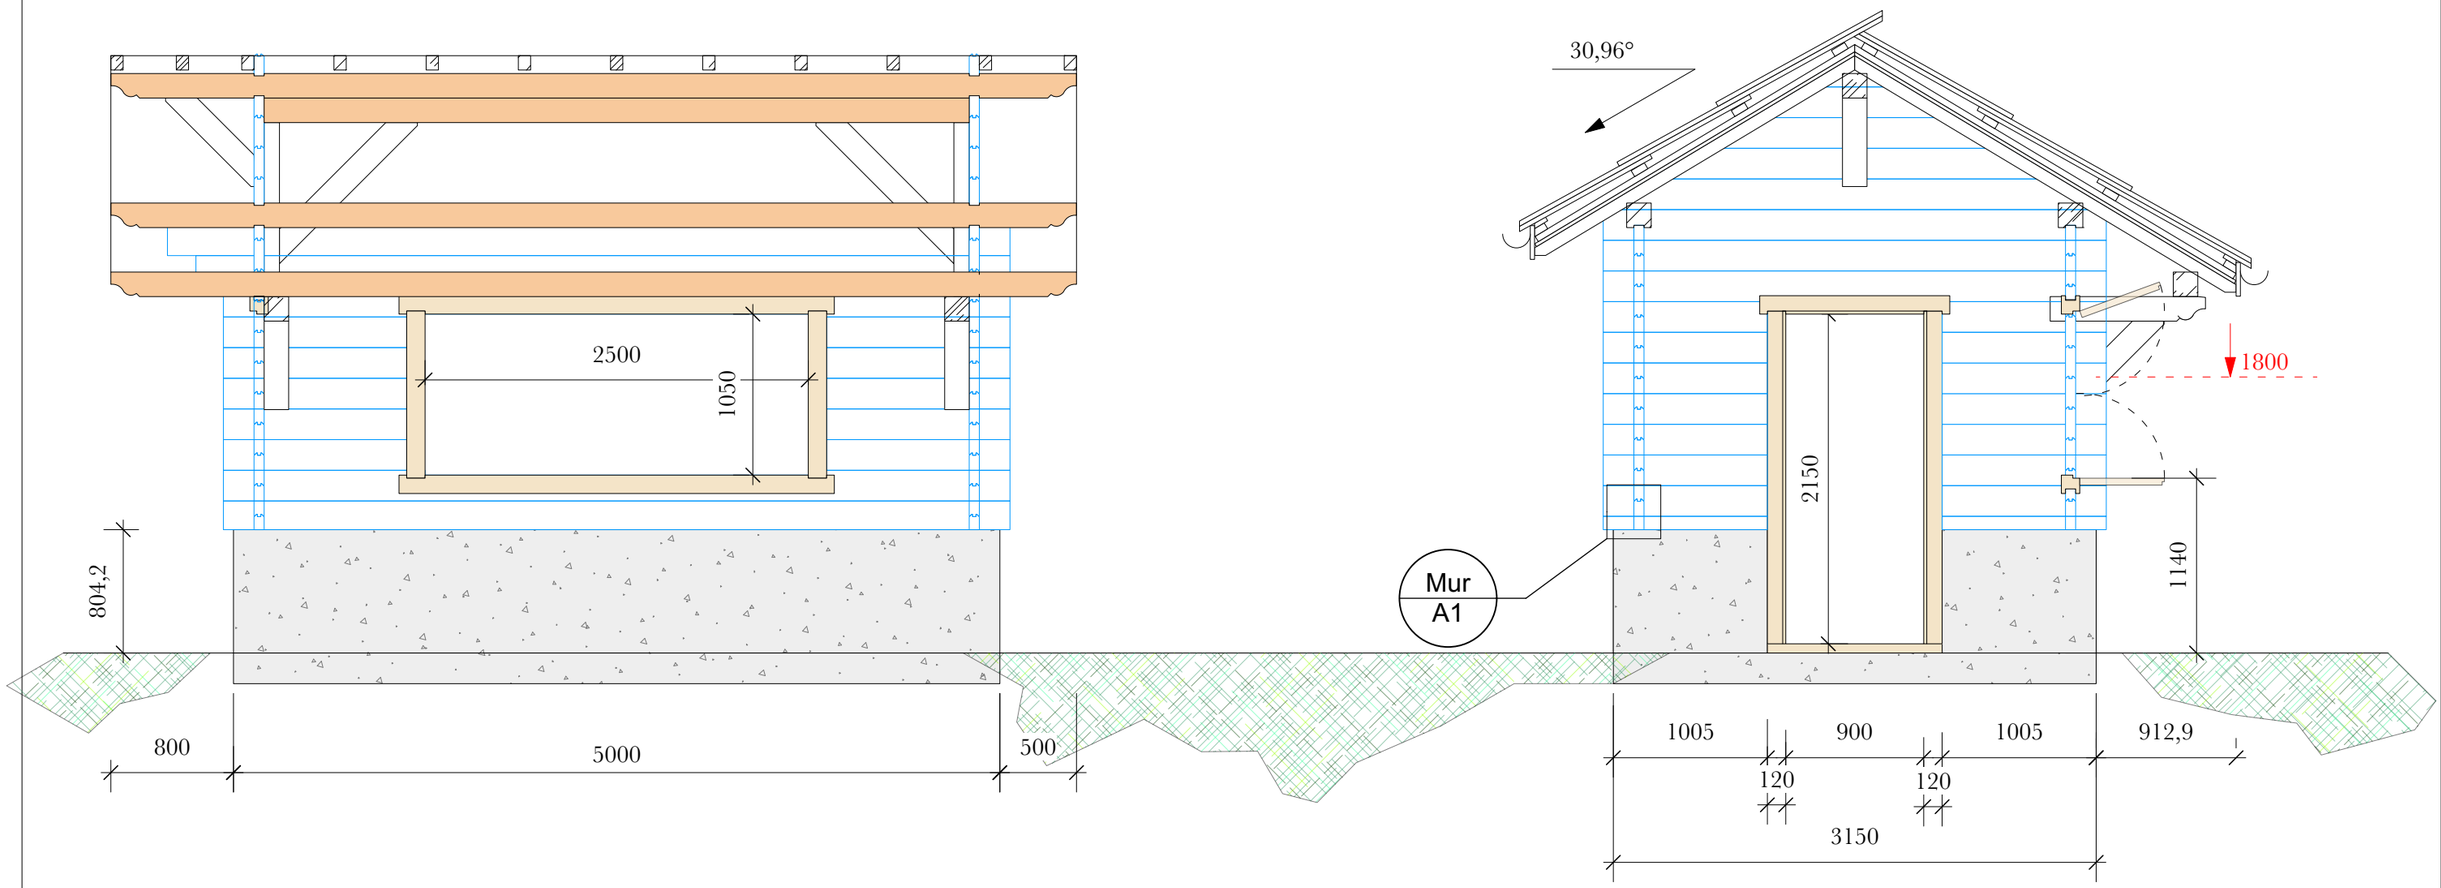

"Acceptation des plans, bon pour fabrication."
Date et Signature client:

Charpente Blanc

DIM.	NUMÉRO ID	NUMÉRO DESSIN	REV.
		Chalet Façade	
ÉCHELLE 1/400		PAGE 1 SUR 2	

Ce document est la propriété exclusive de Charpente Blanc,
et ne peut être ni reproduit, ni communiqué à des tiers, sans accord écrit.