
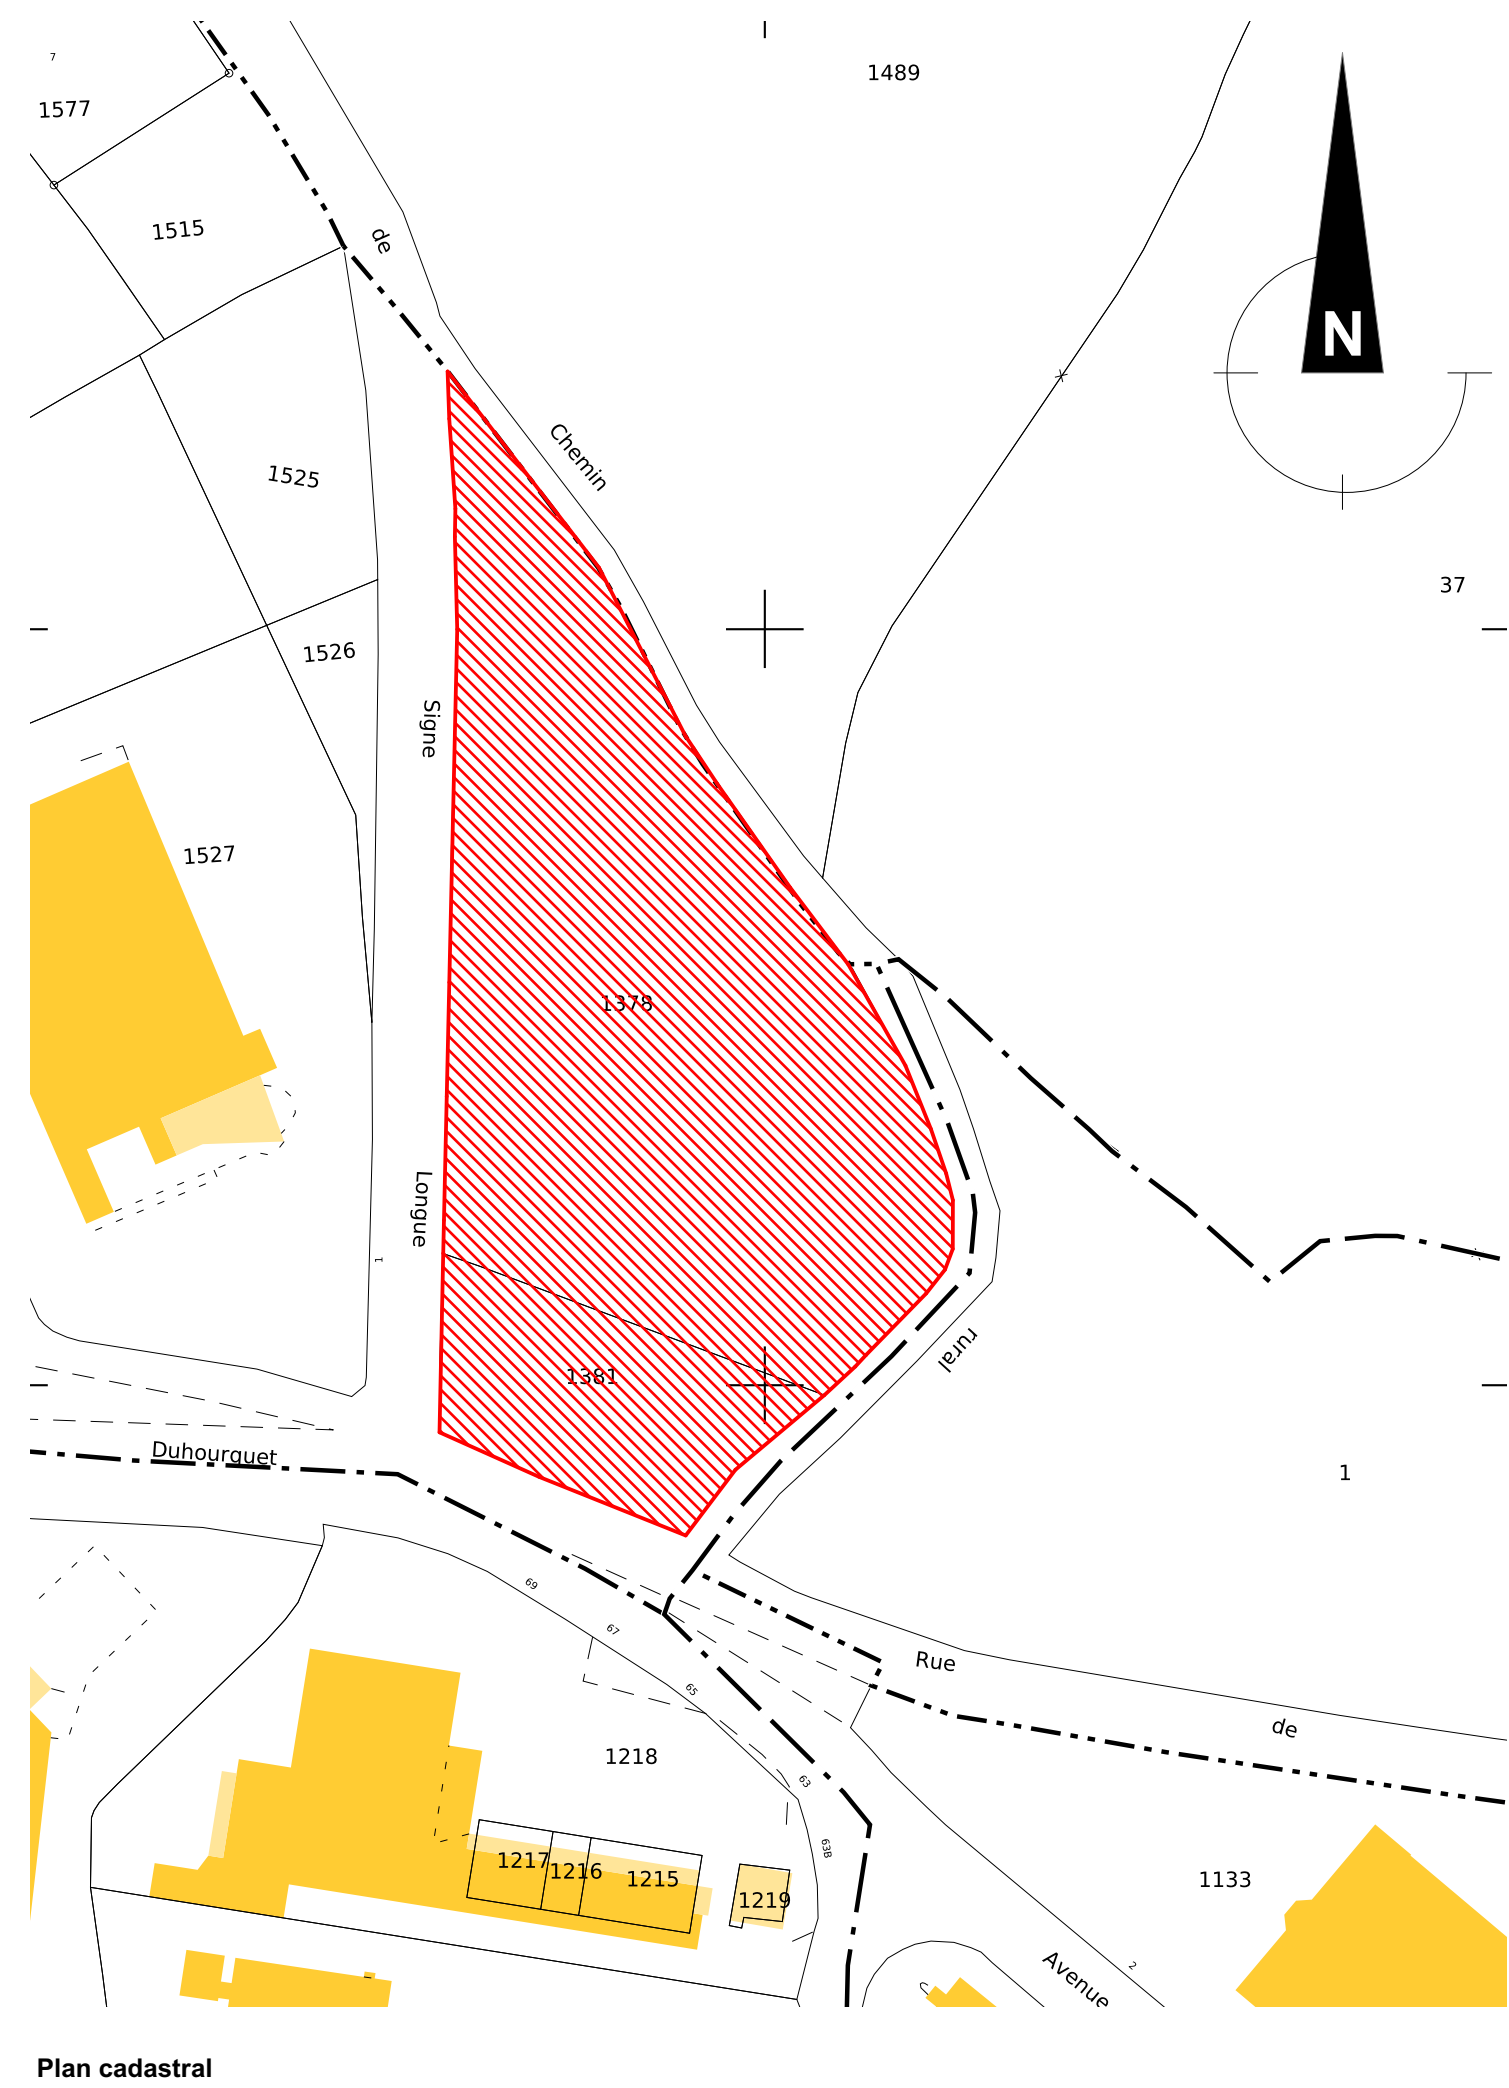


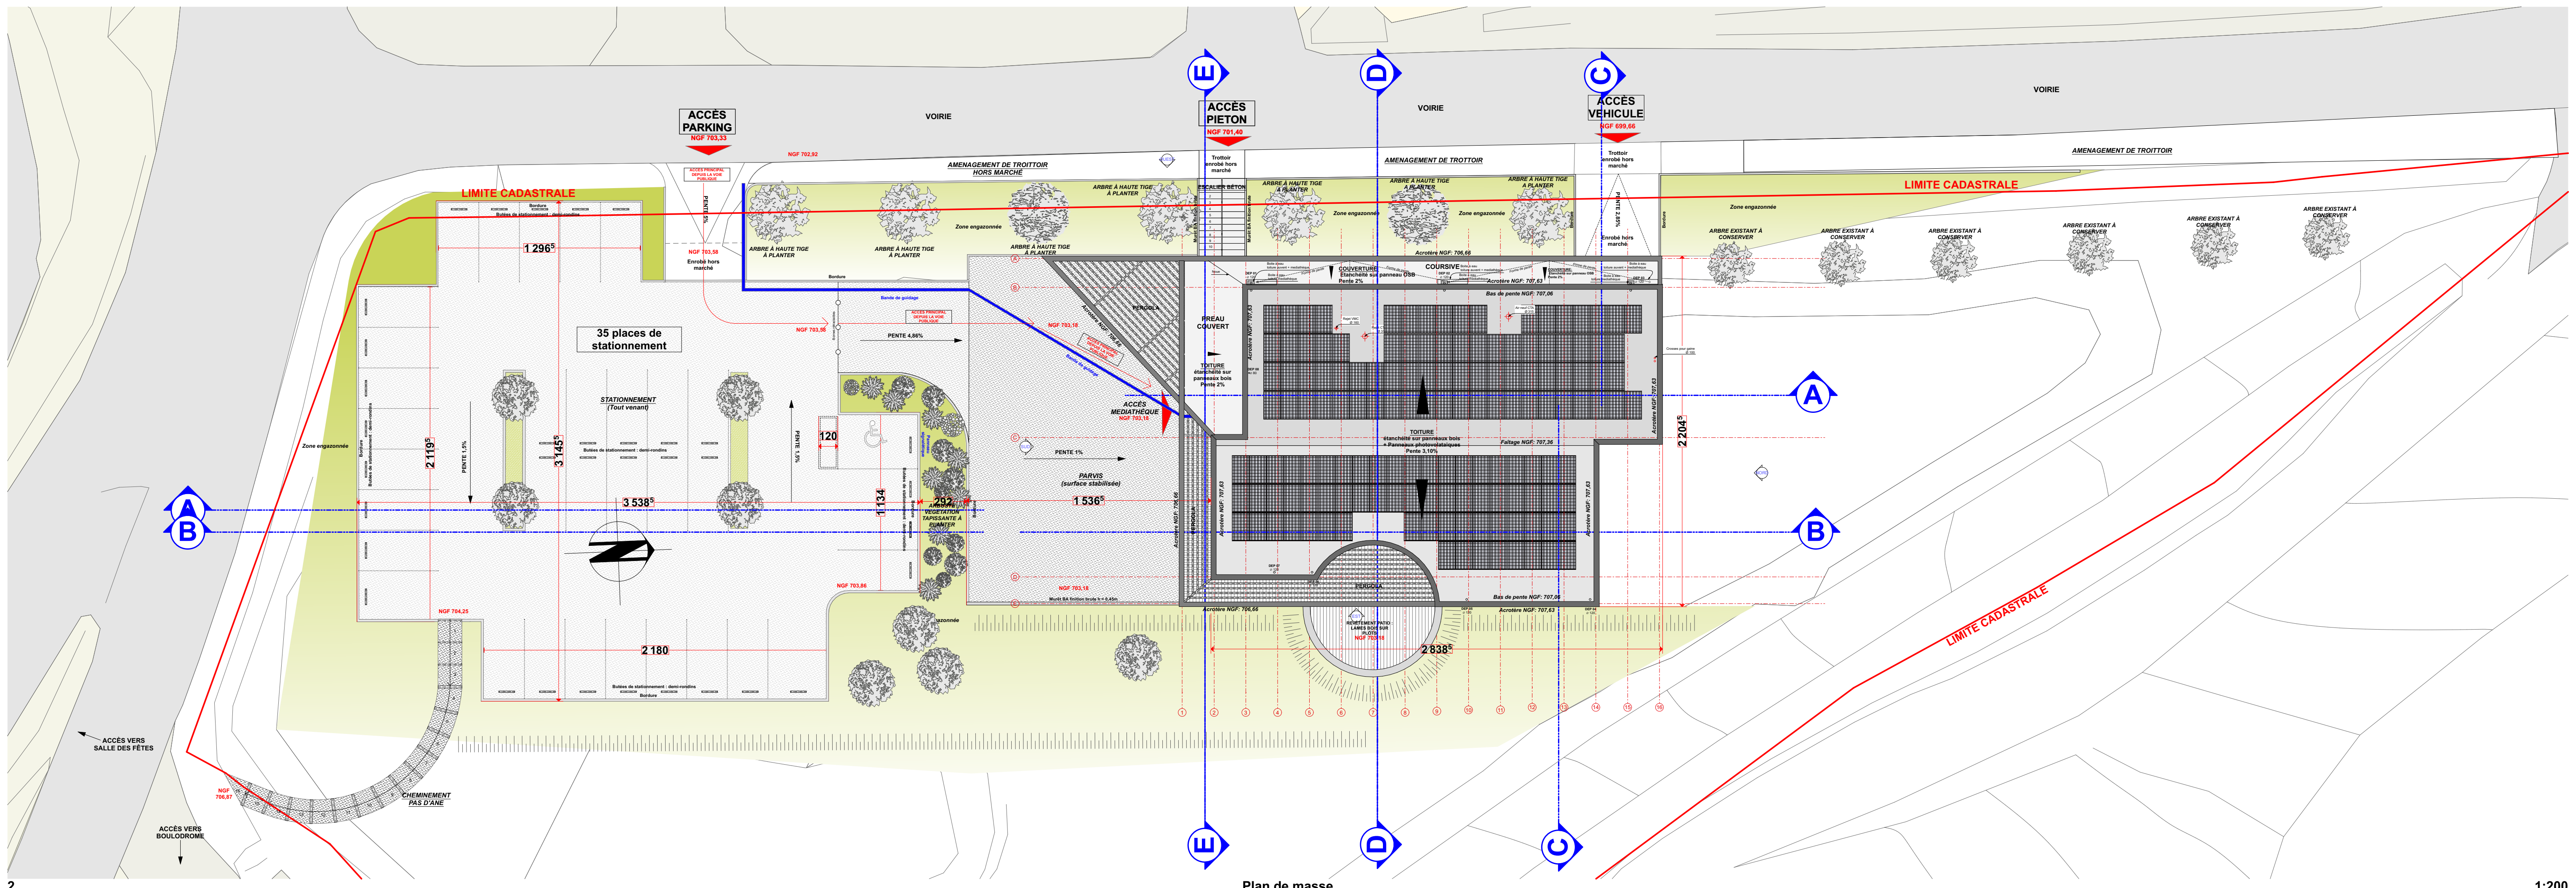

Références de la parcelle 000 A 1378	
Référence cadastrale de la parcelle	000 A 1378
Contenance cadastrale	5 133 mètres carrés
Adresse	RUE DE SIGNE LONGUE 12150 SEVERAC D AVEYRON
Adresse	SIGNE LONGUE 12150 SEVERAC D AVEYRON

Reference projet

21-140

References cadastrales

####

N. CEFSA

####

SEVERAC D'AVEYRON

Commune de Séverac d'Aveyron

9 rue Serge Duhourquet 12150 - SEVERAC D'AVEYRON

Phase/Mission

DCE

Date

14/09/2022

Indice

Dates

Modifications

Planche

Documents

Echelle

01.1

PLAN DE MASSE ET PLAN DE SITUATION

1:200

Bureau d'Etude

IBzM

Economiste

Jérôme BOULOC

Bureau de Contrôle

VERITAS

Géomètre

Responsable Mission

Visa de l'architecte

Cachet de l'architecte

Jordane Maruéjols

Architecte associé

ARNAL/MARUEJOULS

ARCHITECTURE/URBANISME/MAITRISE D'OEUVRE

"Le Sérial" 10 Rue faubourg Lo Barri - Saint Cyrice Etolles - 12000 RODEZ

Tél. : 05 65 67 02 12 contact@sensk-arch.fr www.sensk-arch.fr