


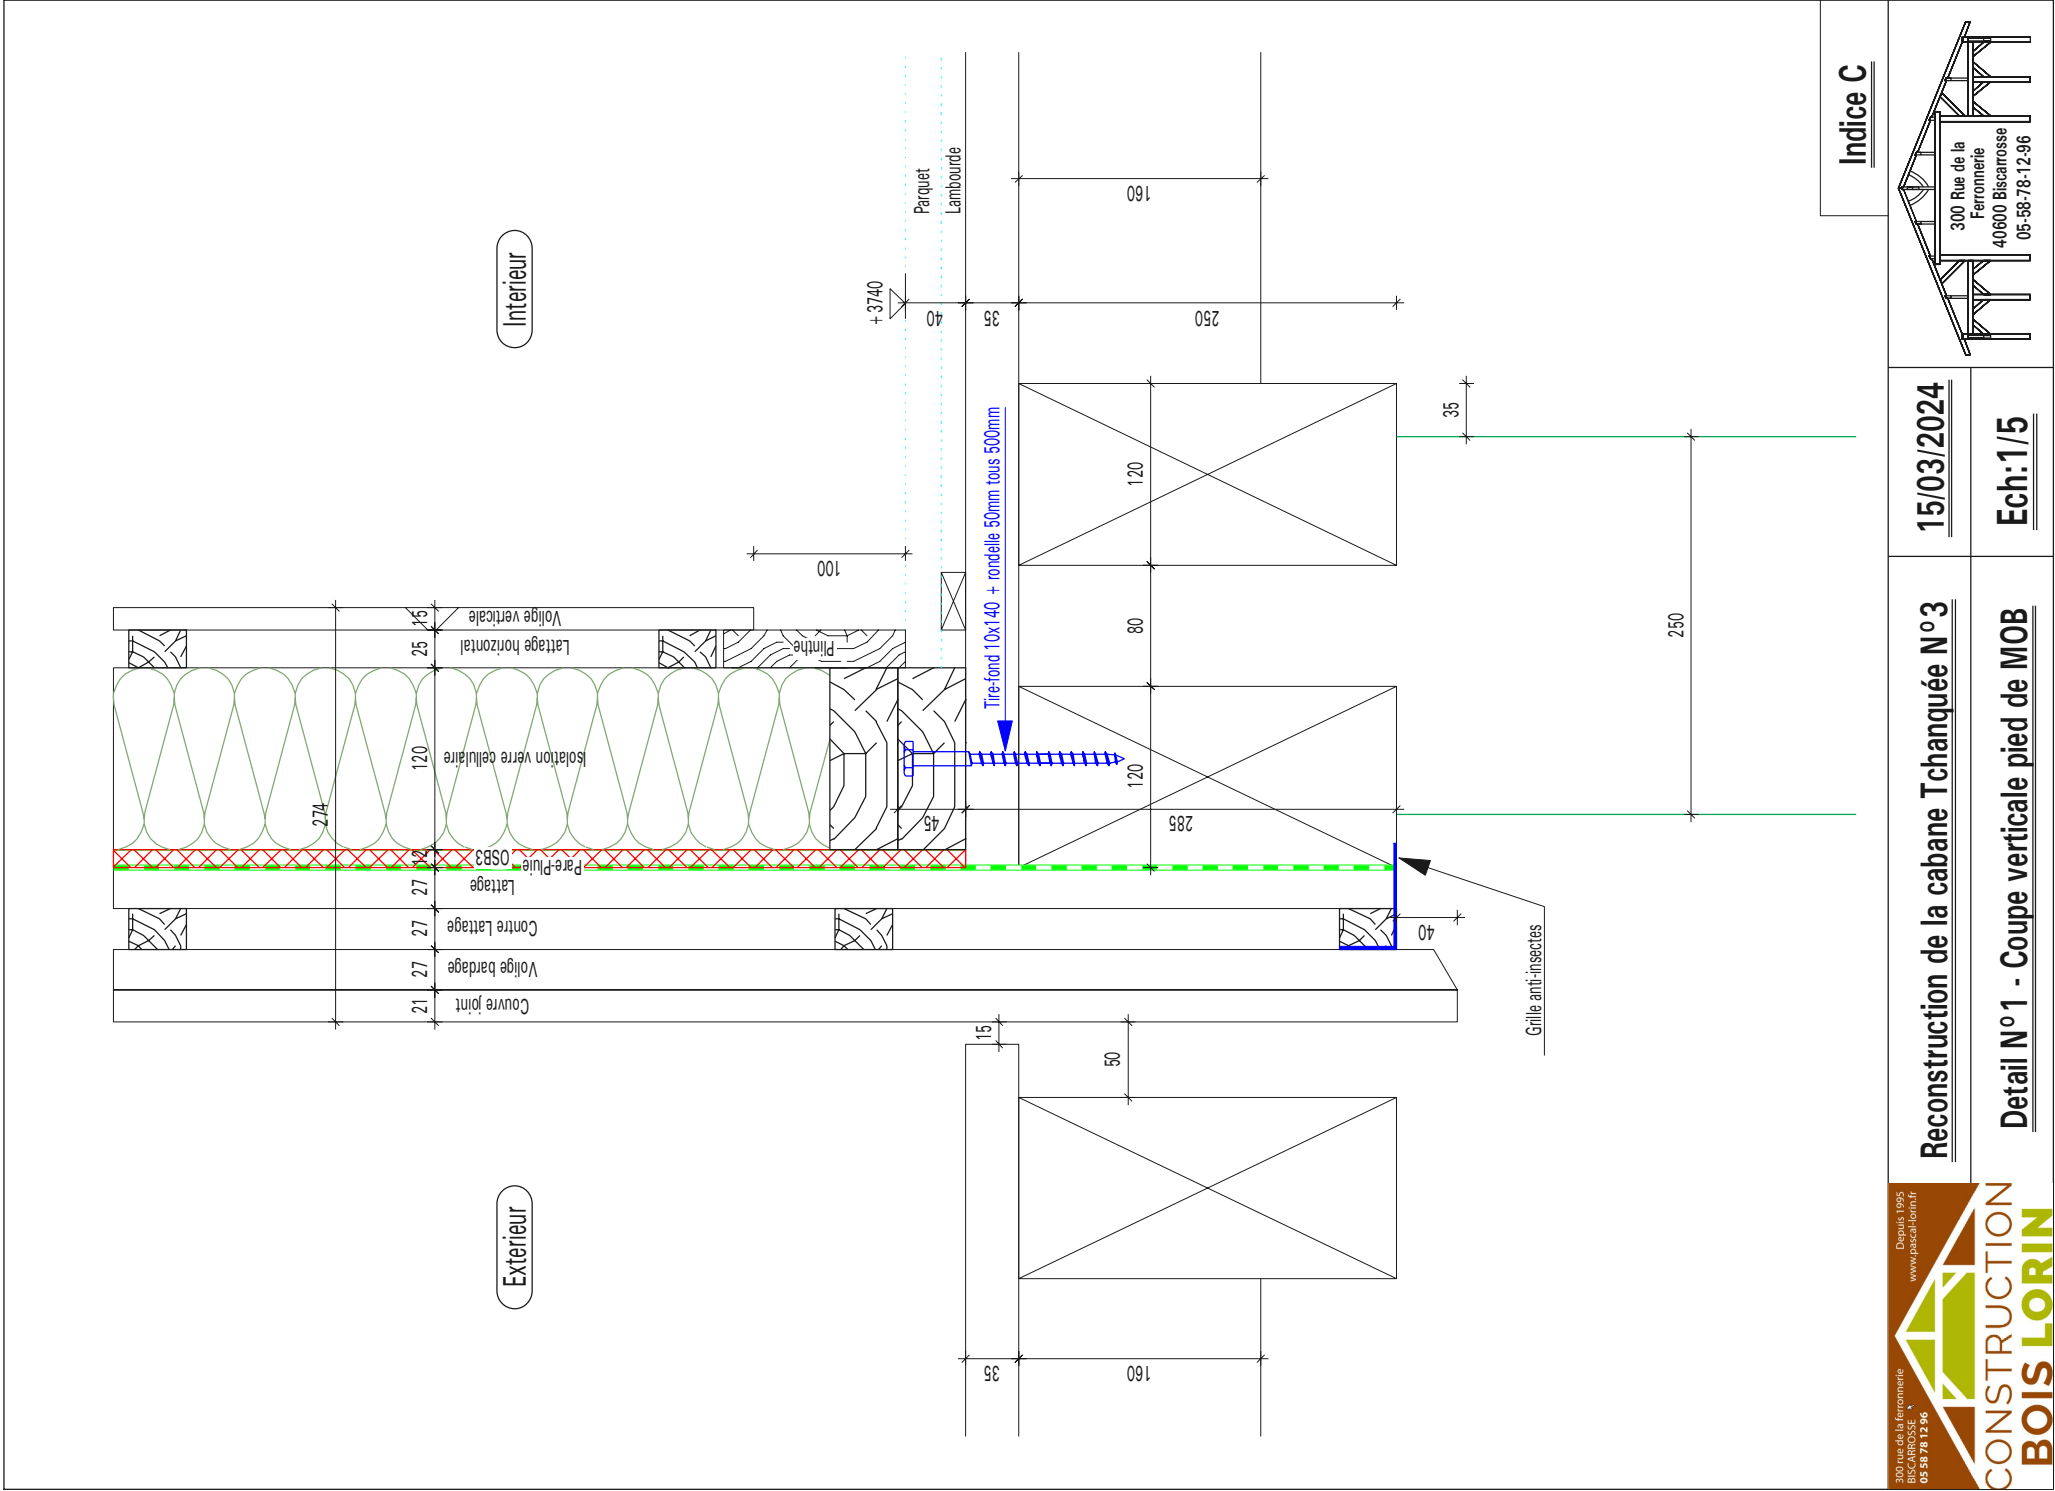



Reconstruction de la cabane Tchanquée N°3


29/03/2024

Detail N°2 - Coupe verticale tête de MOB


Ech:1/5

Indice C

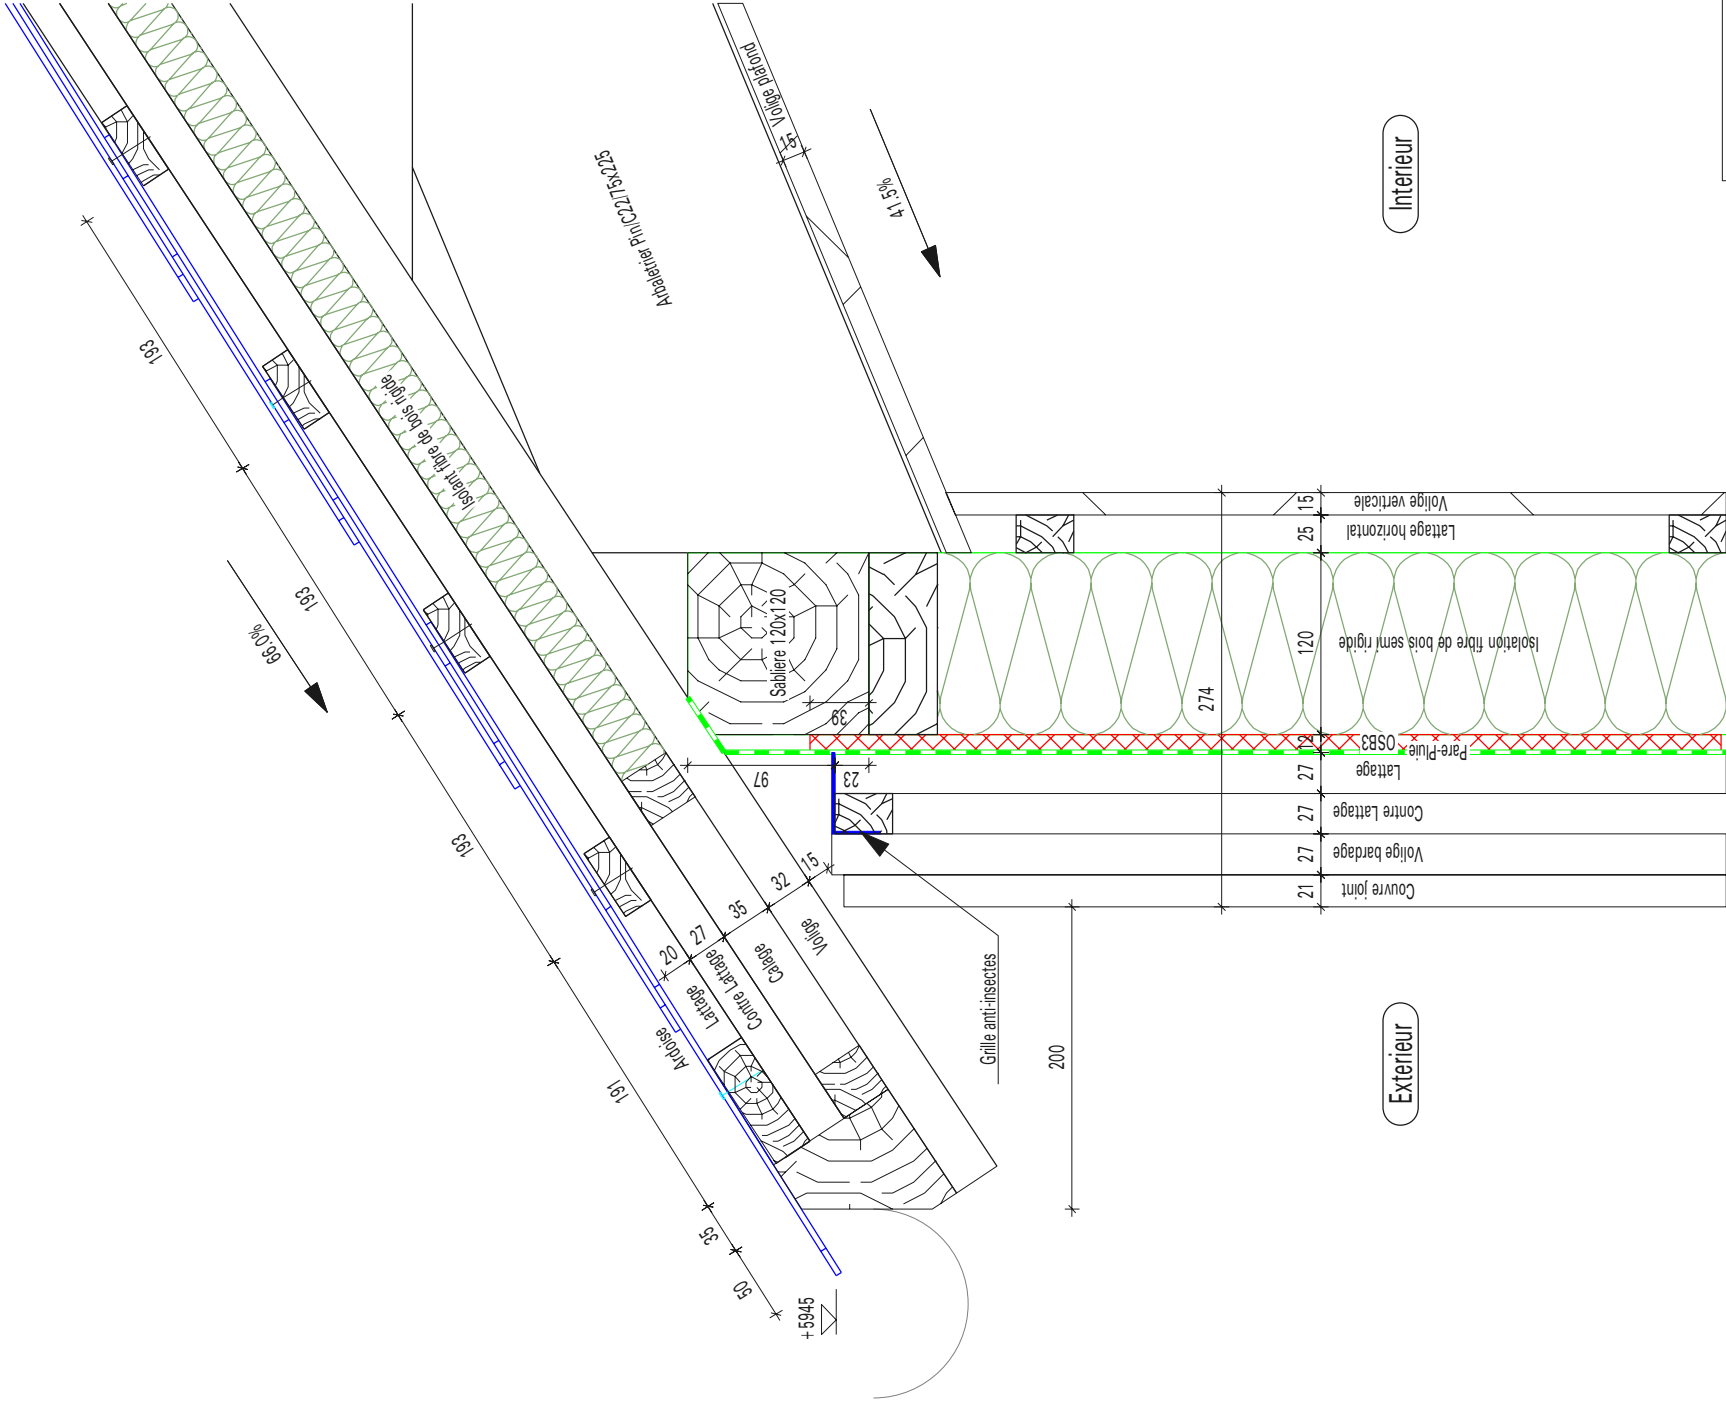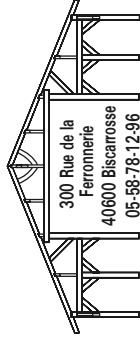

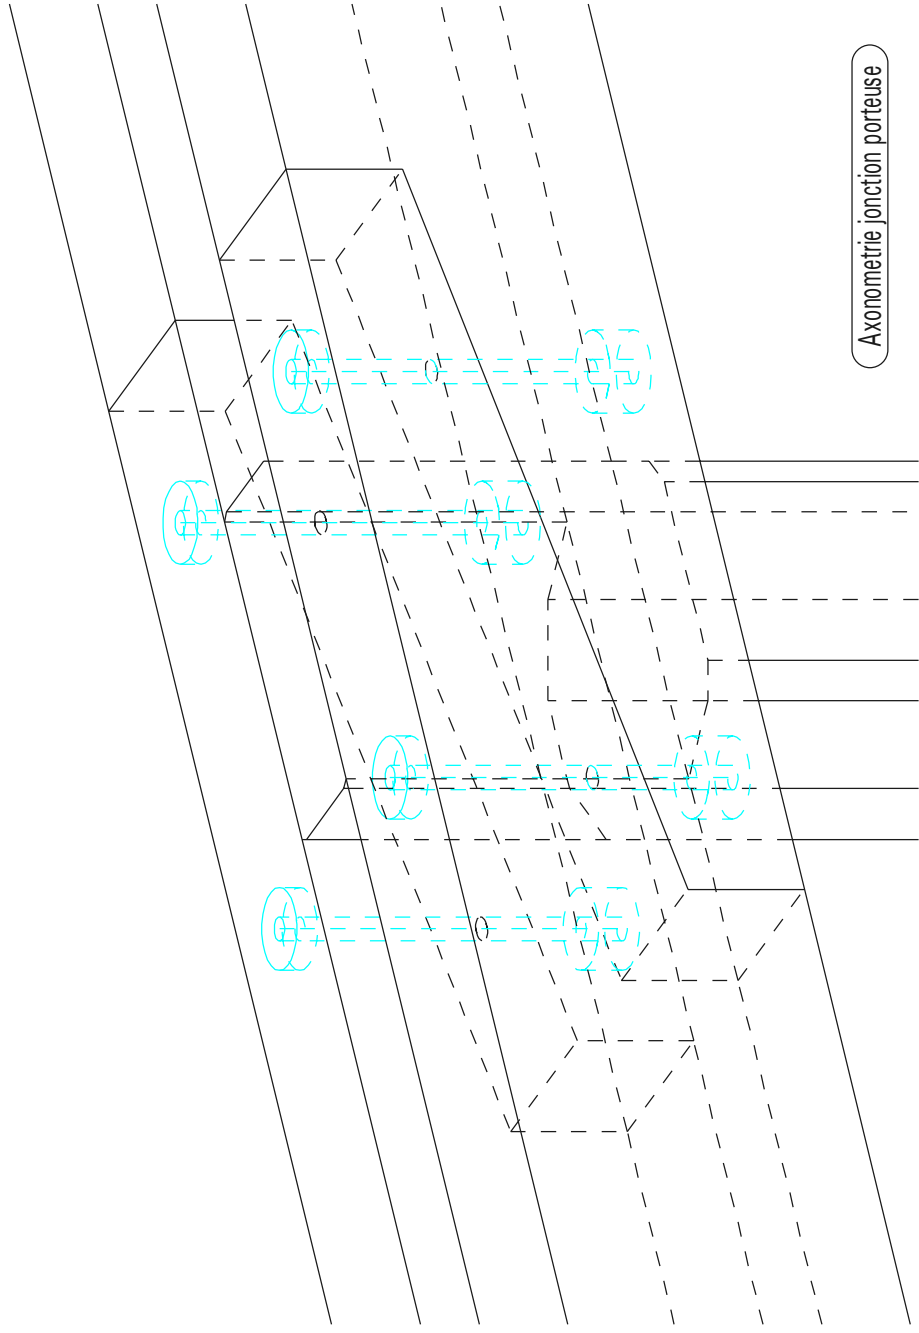

Axonometrie jonction porteuse

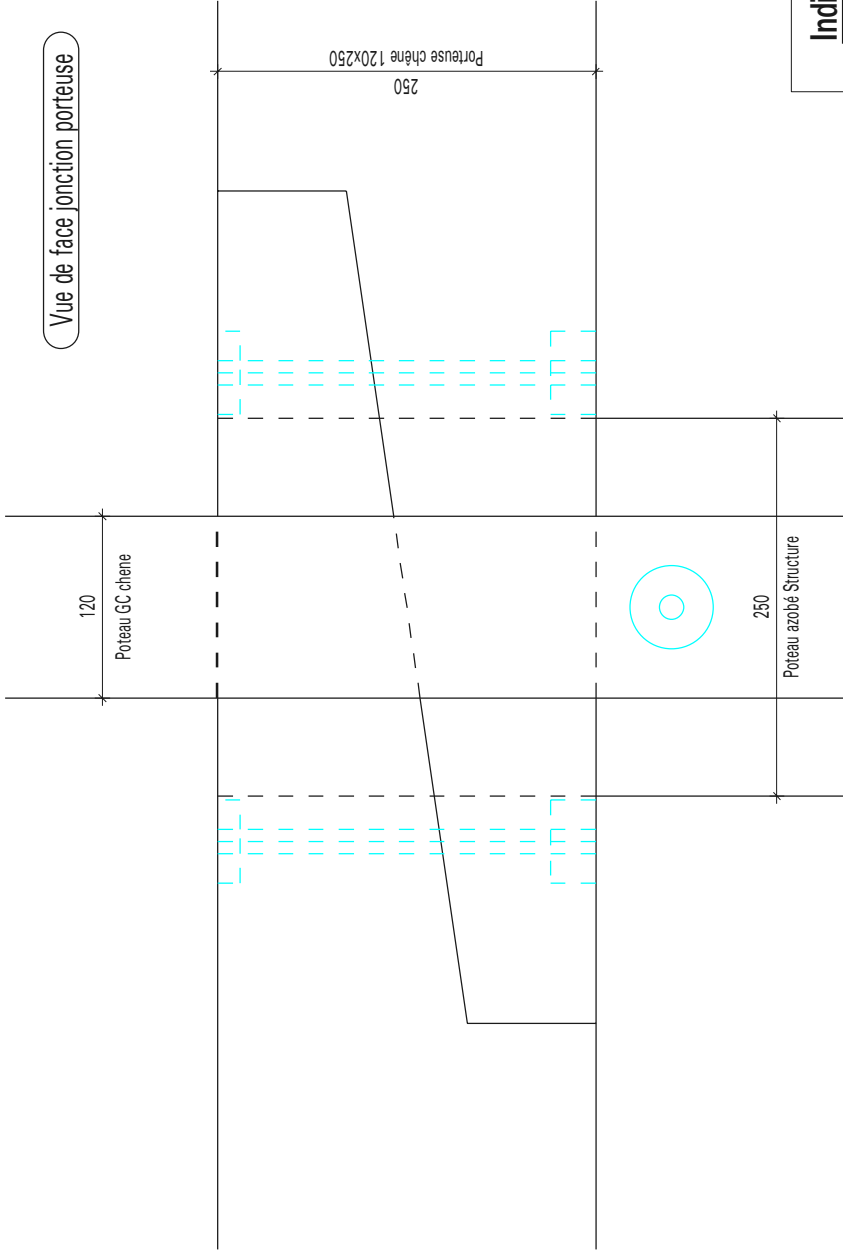

Vue de face jonction porteuse

300 rue de la ferronnerie
BISCARROSSE
05 58 78 12 96

Depuis 1995
www.pascal-lorin.fr



CONSTRUCTION
BOIS LORIN


Reconstruction de la cabane Tchanquée N°3



Detail N°3 - Jonction porteuse 120x250

15/03/2024

Ech:1/5

Indice B

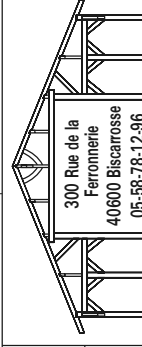

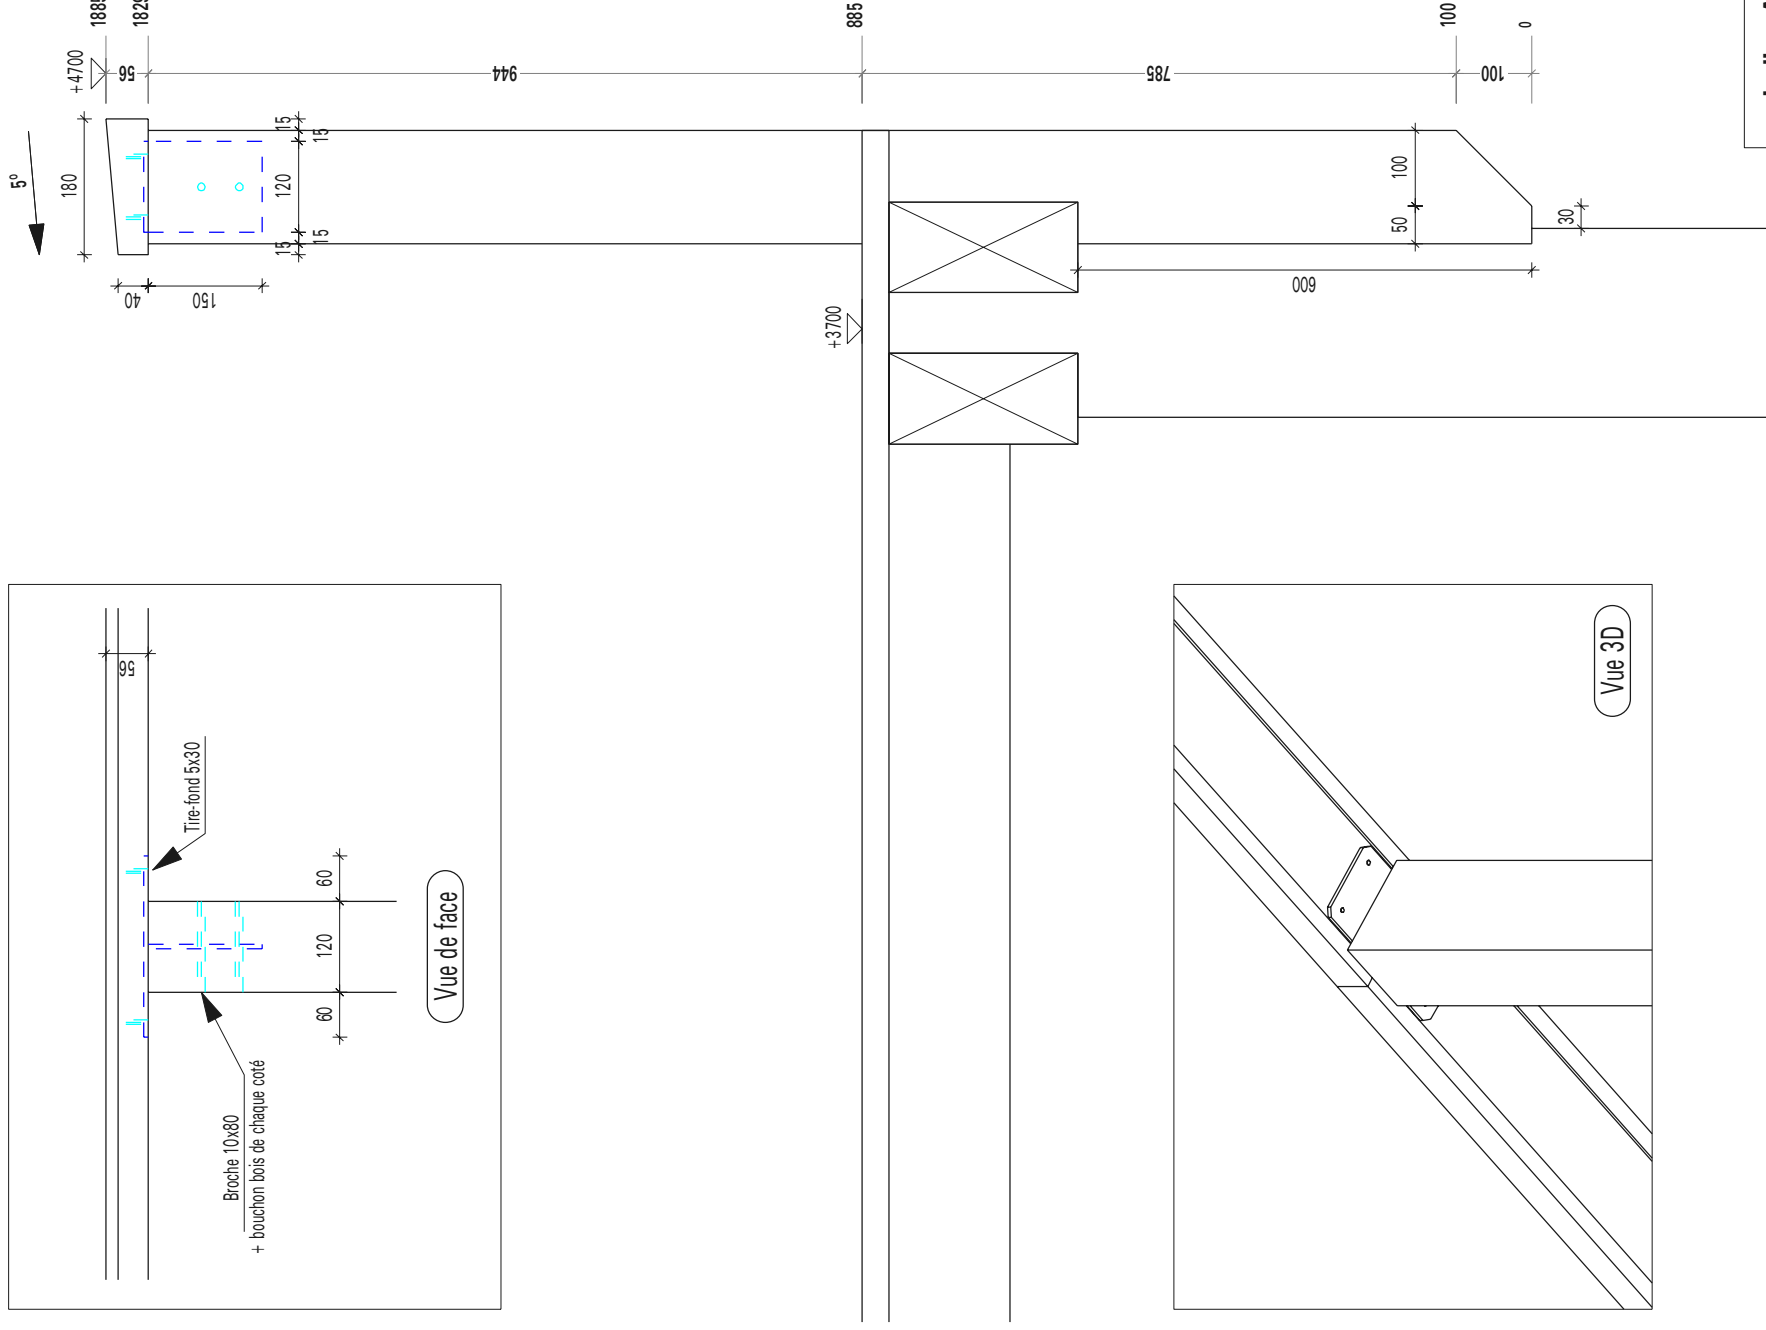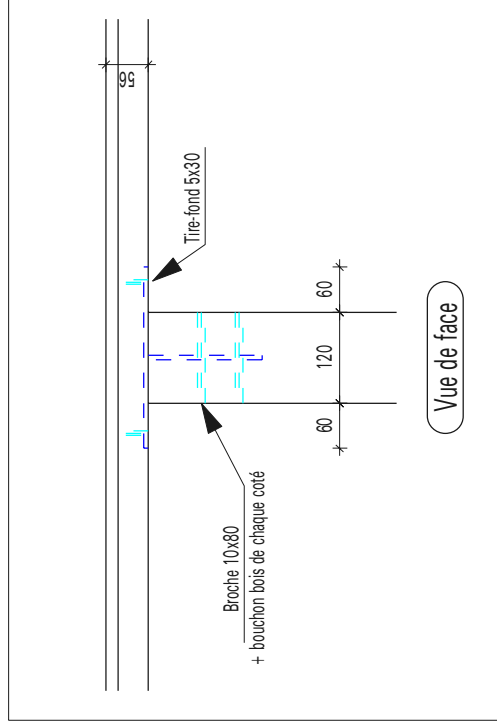


Indice A




Reconstruction de la cabane Tchanquée N°3

Detail N°4 - Coupe verticale garde corps

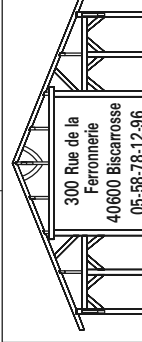


18/12/2023

Ech:1/10

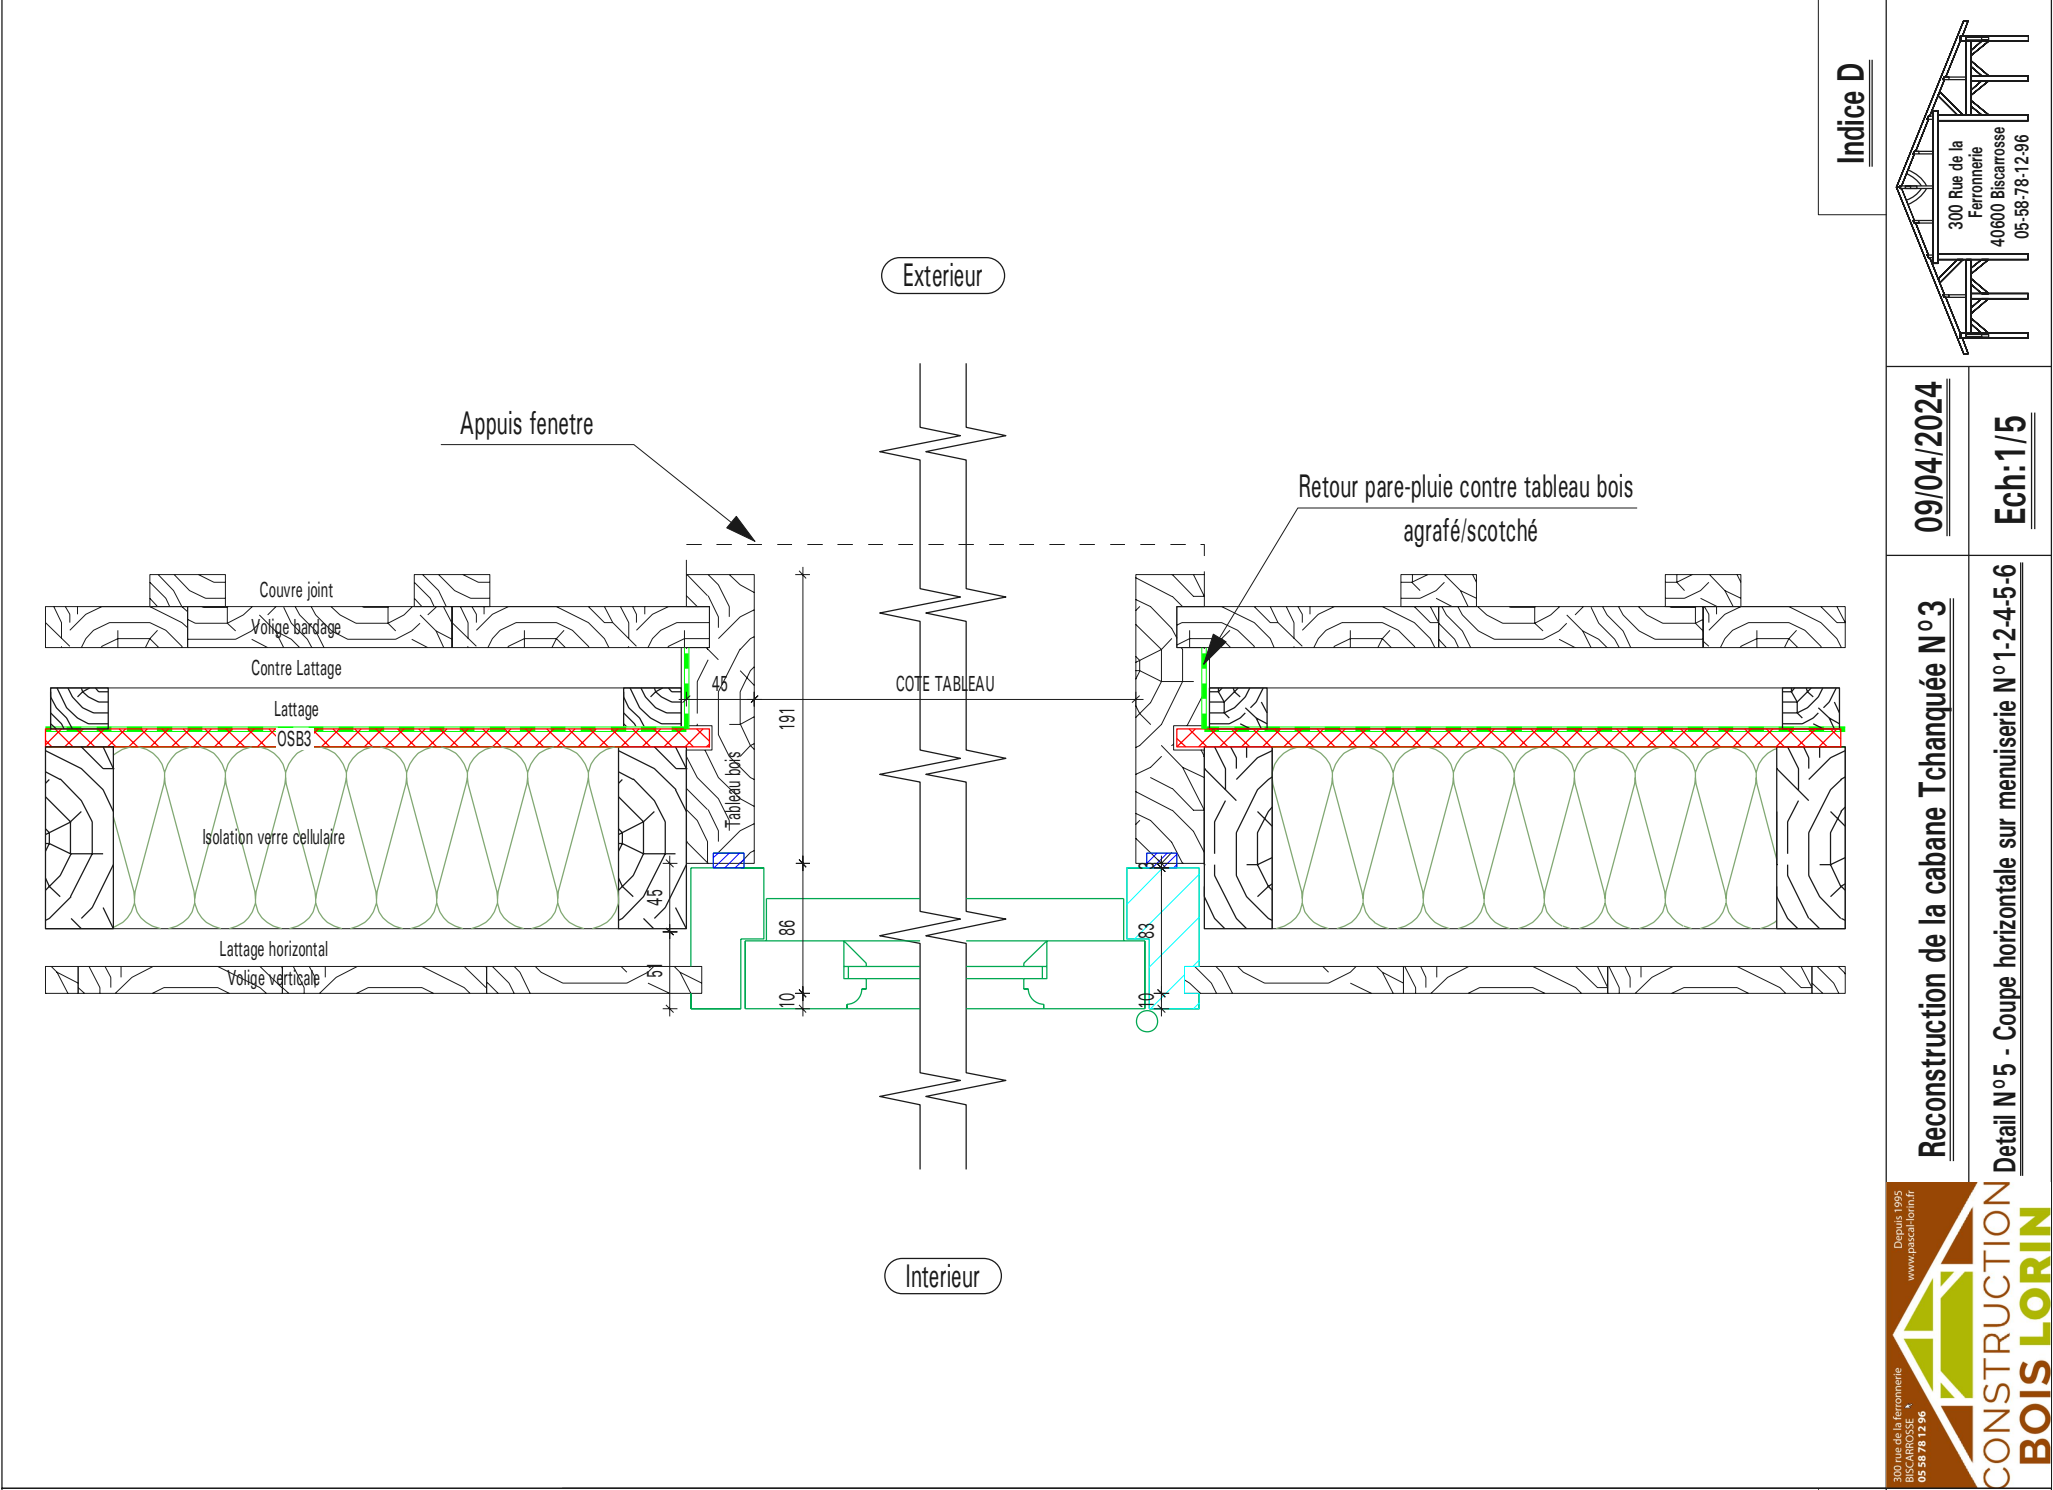

Indice D

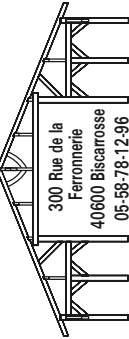



09/04/2024


Ech: 1/5


Reconstruction de la cabane Tchanquée N°3

Detail N°5 - Coupe horizontale sur menuiserie N°1-2-4-5-6

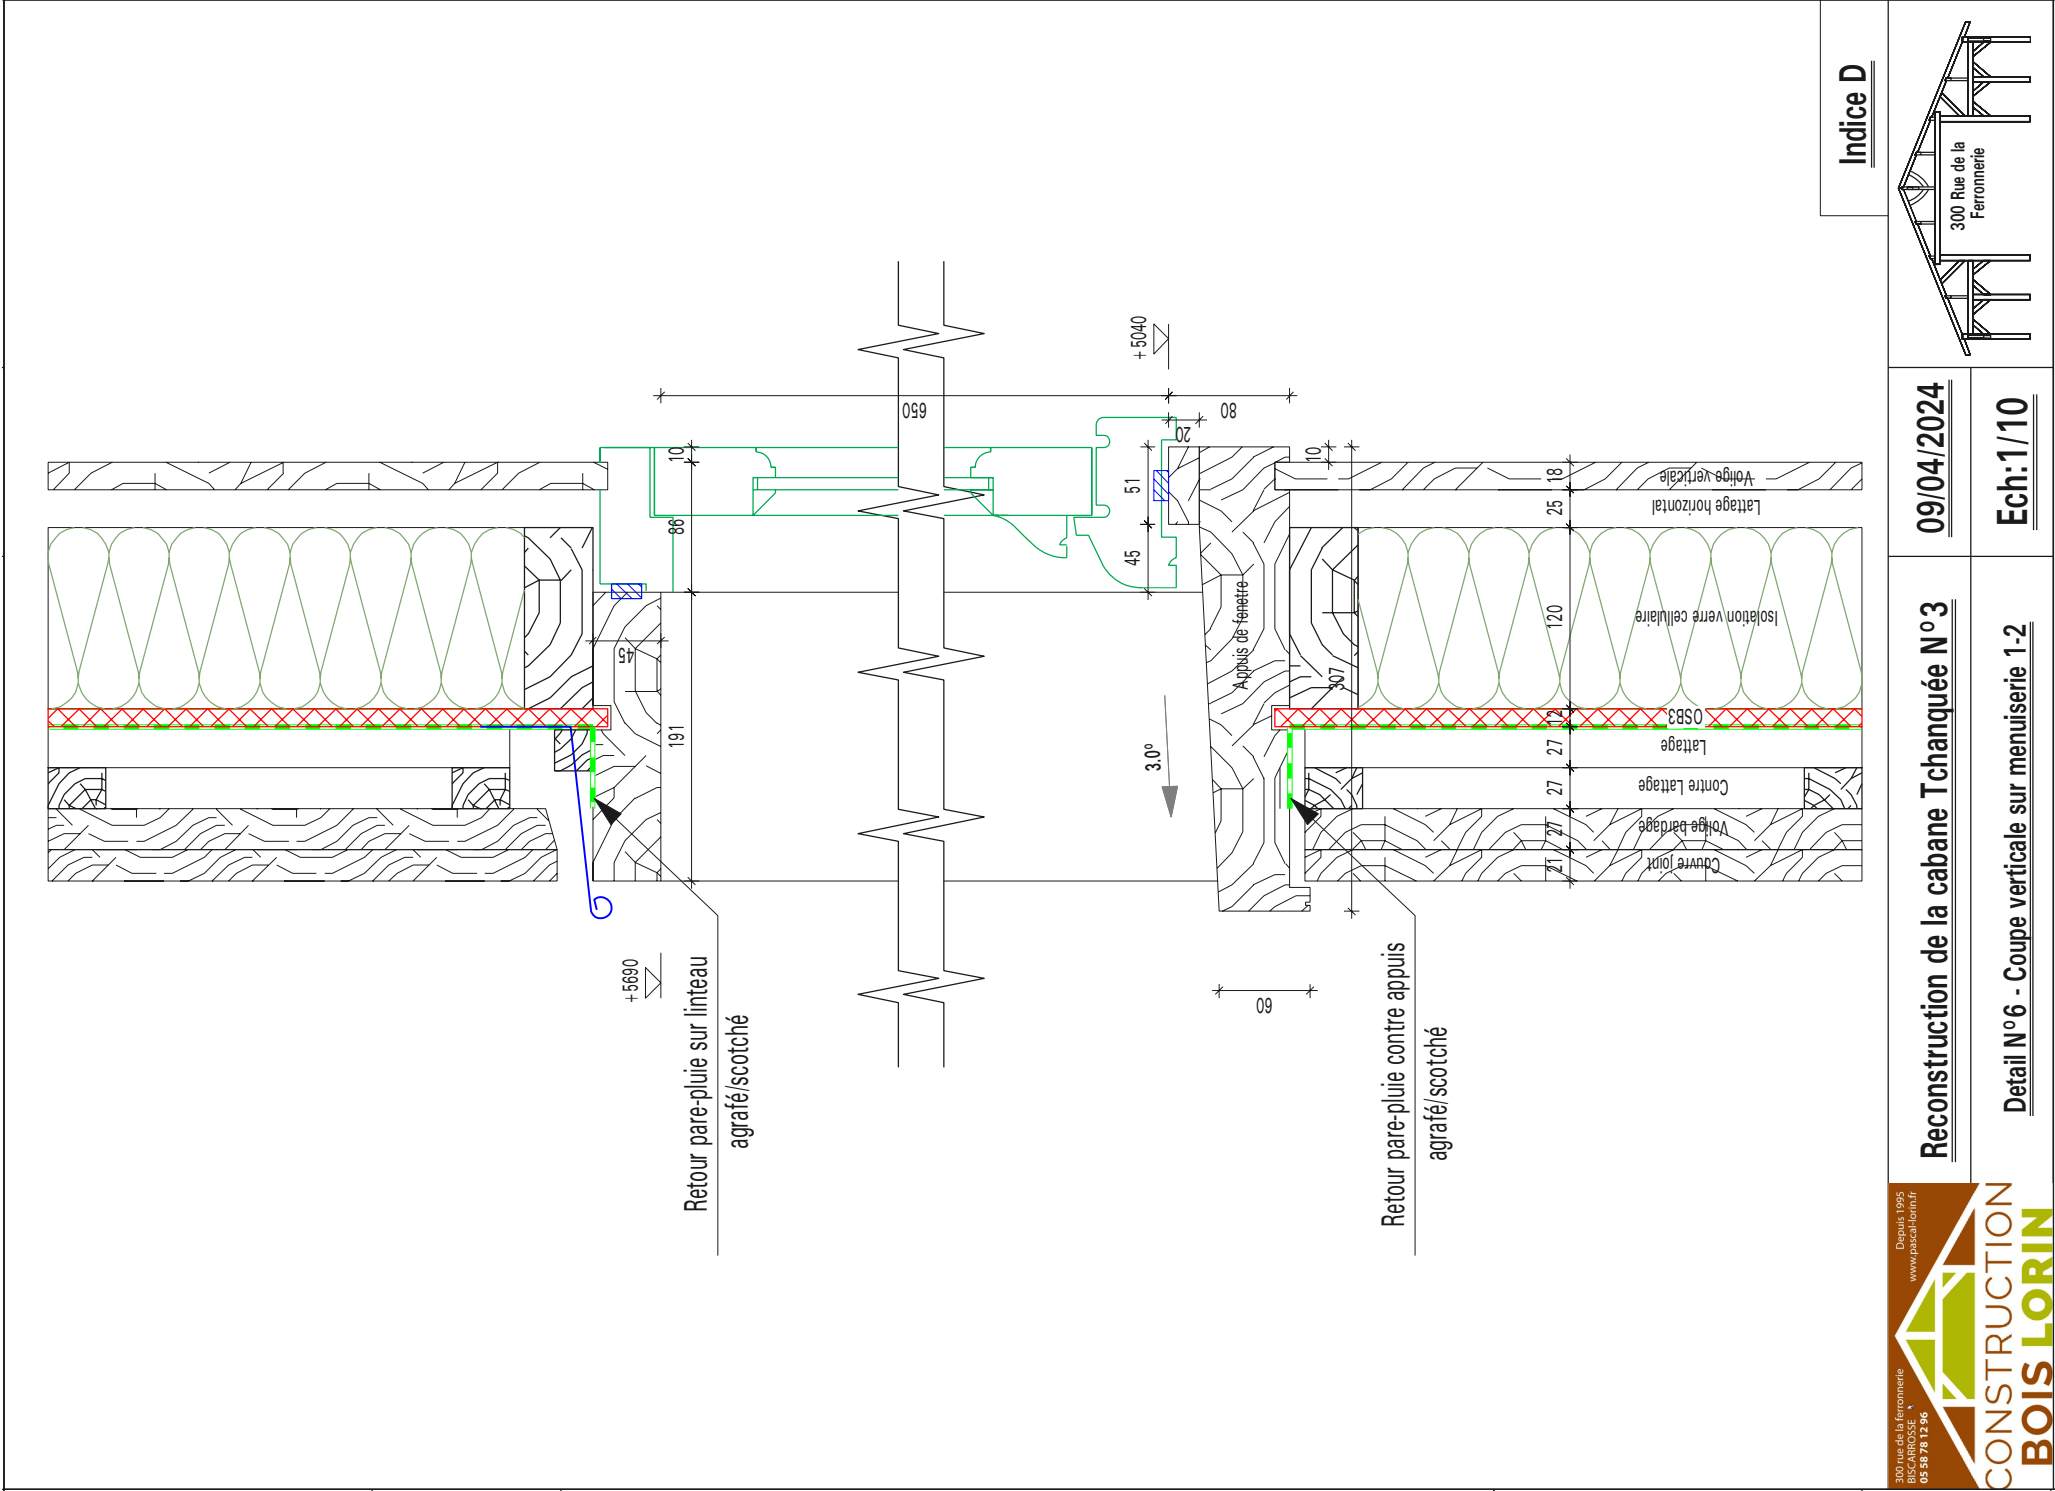


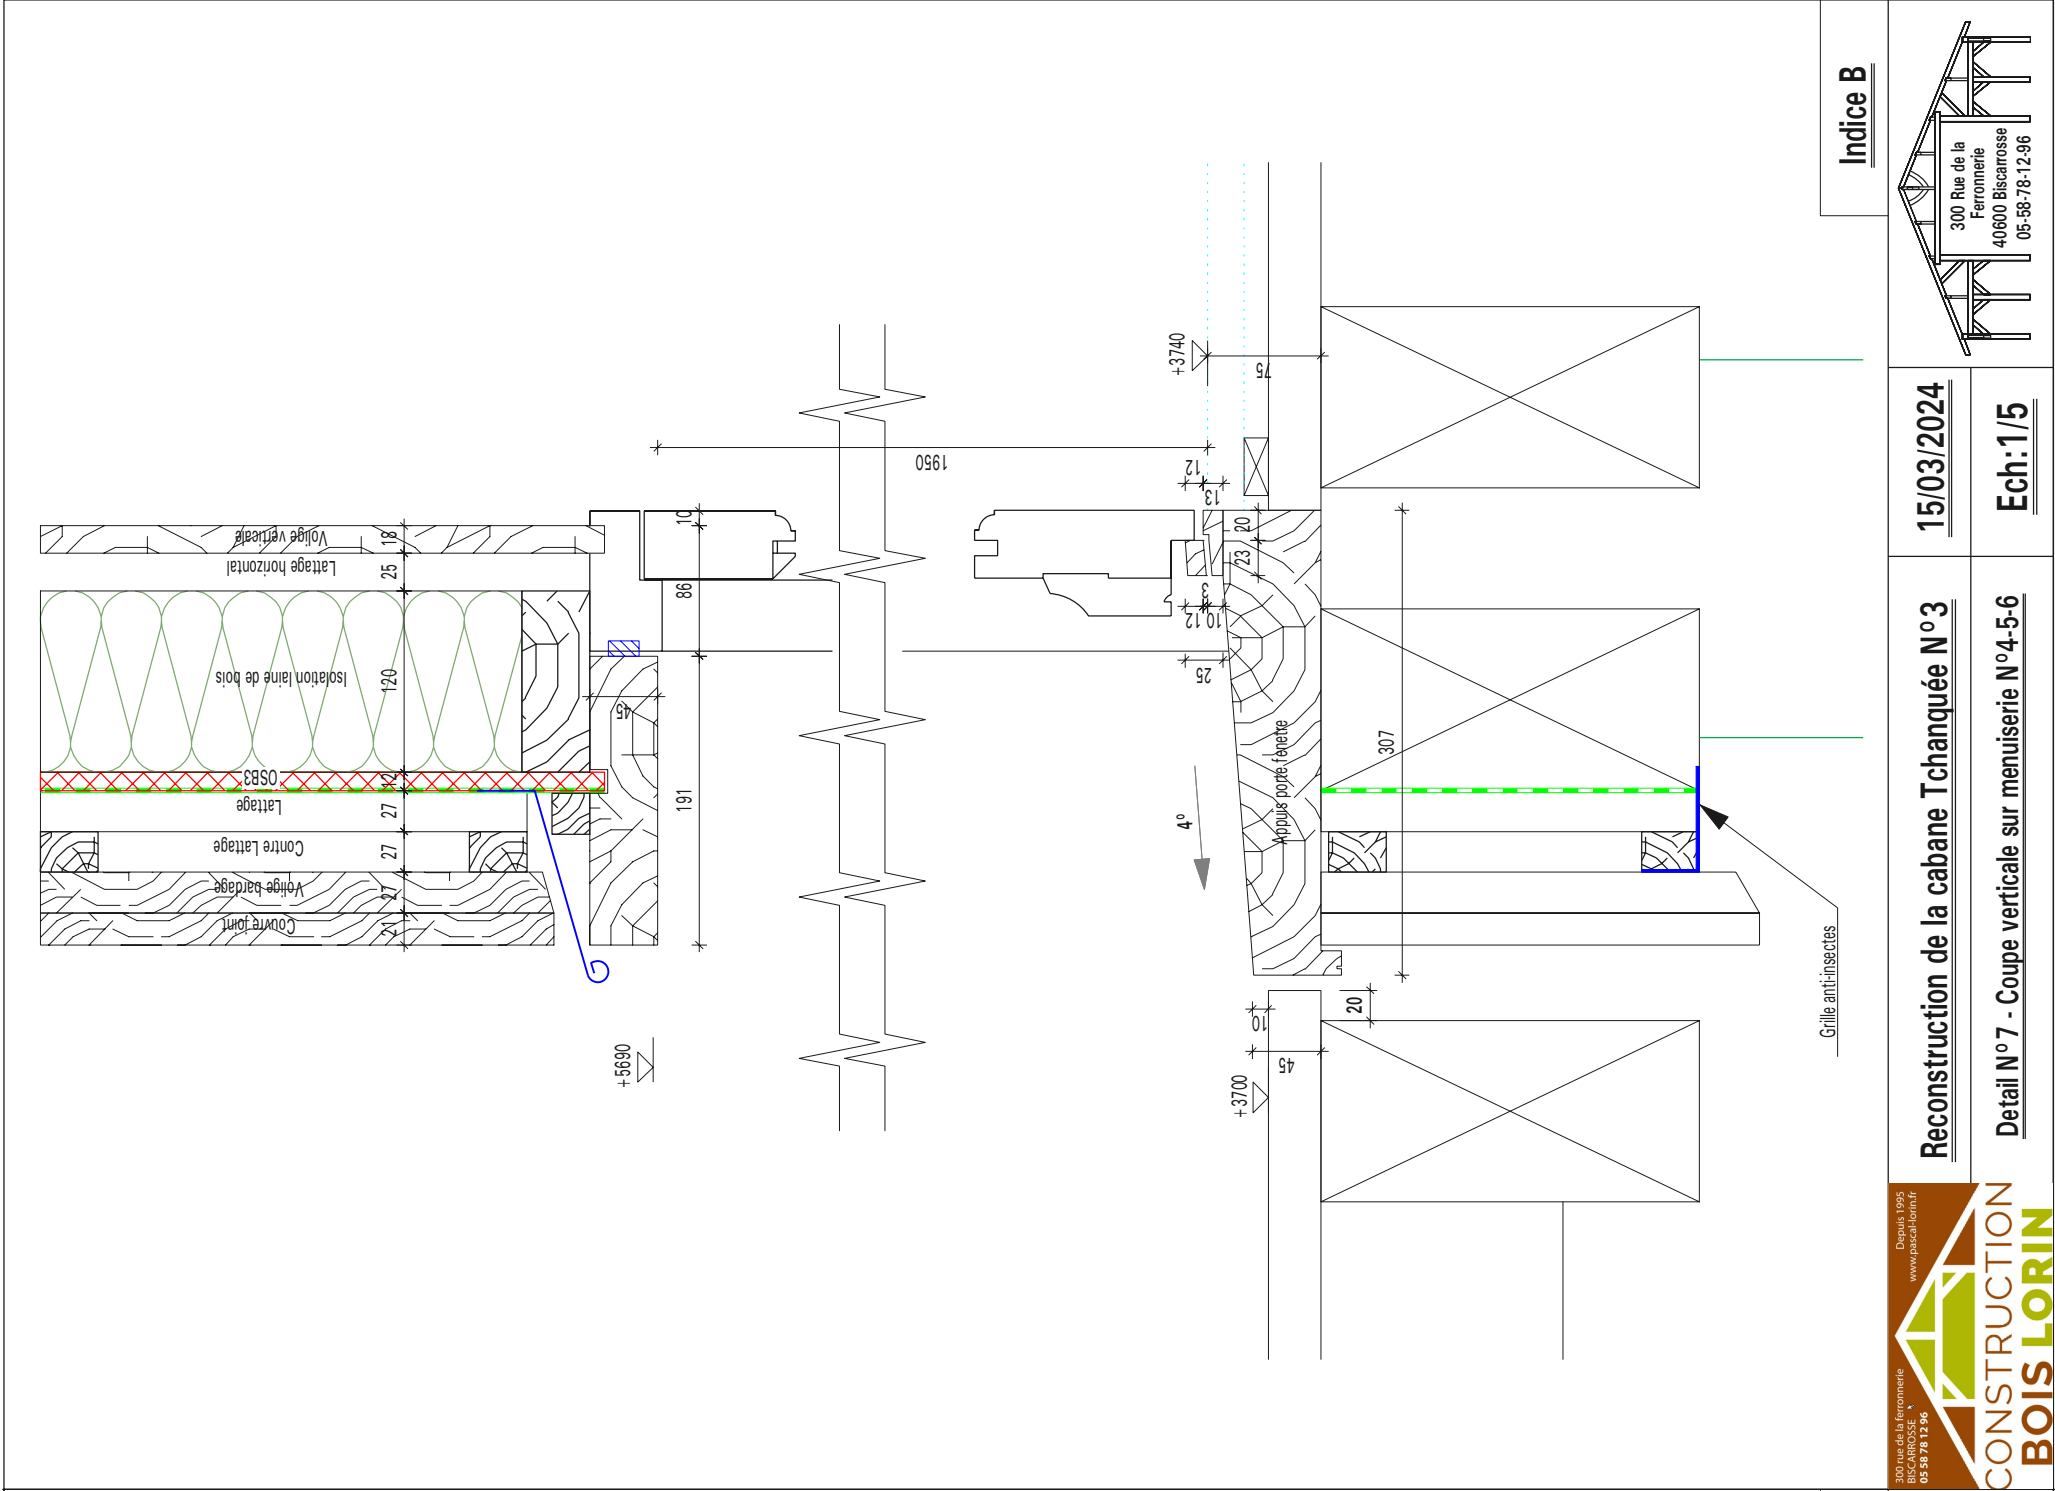


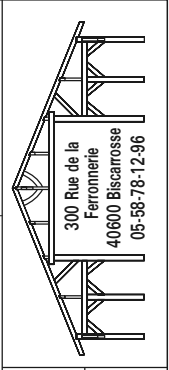Indice B	Reconstruction de la cabane Tchanquée N°3	15/03/2024
	Detail N°7 - Coupe verticale sur menuiserie N°4-5-6	Ech: 1/5
		

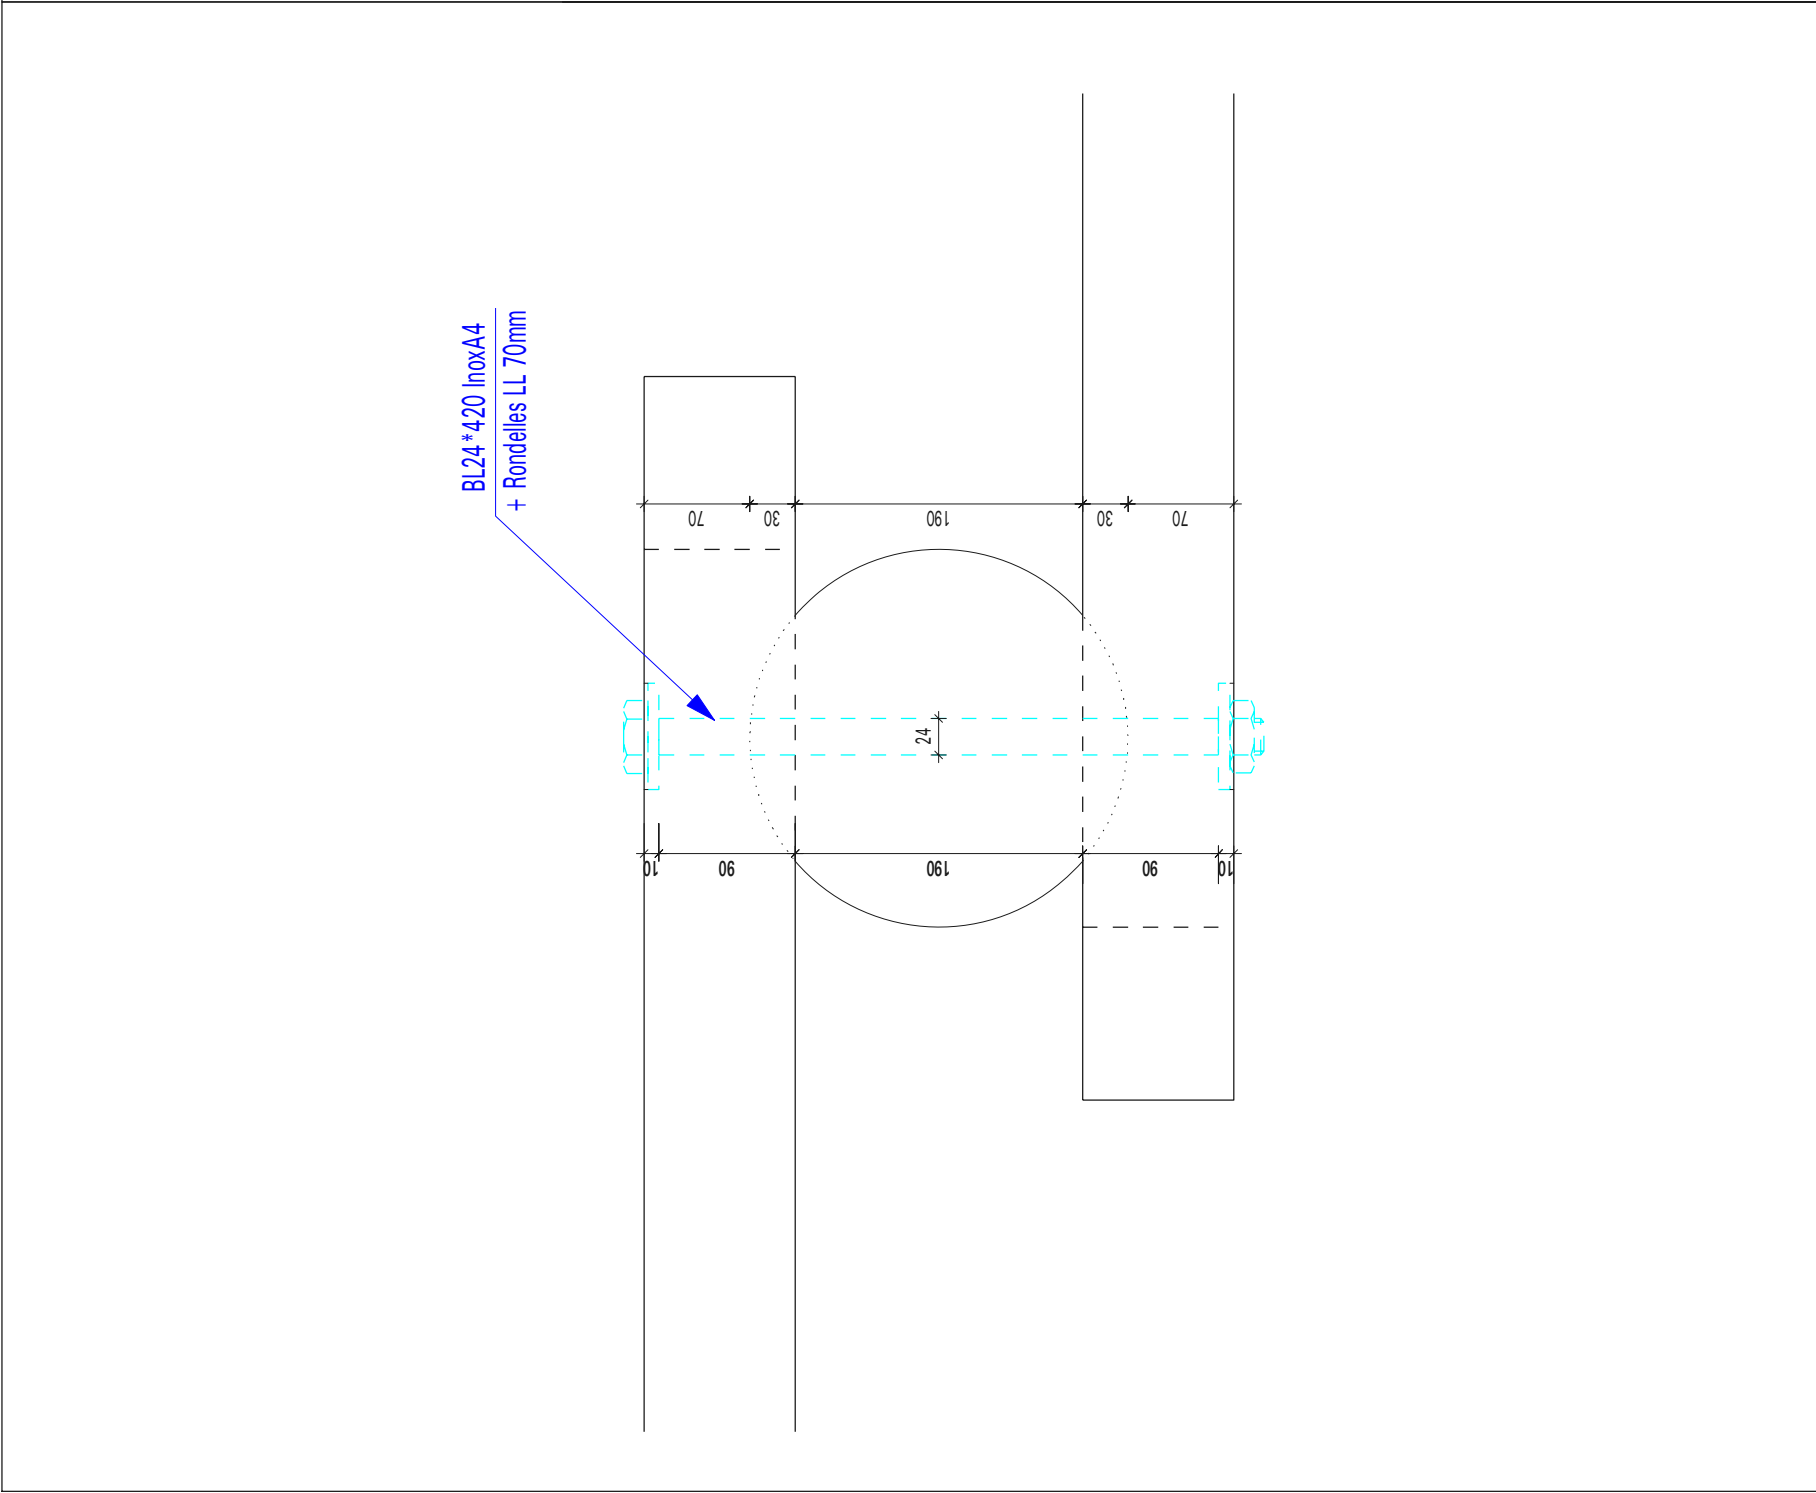



300 rue de la ferrière BISCARROSSE N° 05 58 78 12 96  Depuis 1995 www.pascal-ferriere.fr		<u>Reconstruction de la cabane Tchanquée N°3</u>	<u>15/03/2024</u>	<u>Indice B</u>
<u>Assemblage CV Poteau - P1/5</u>		<u>Ech:1/5</u>	 300 Rue de la Ferrière 40600 Biscarrosse 05-58-78-12-96	

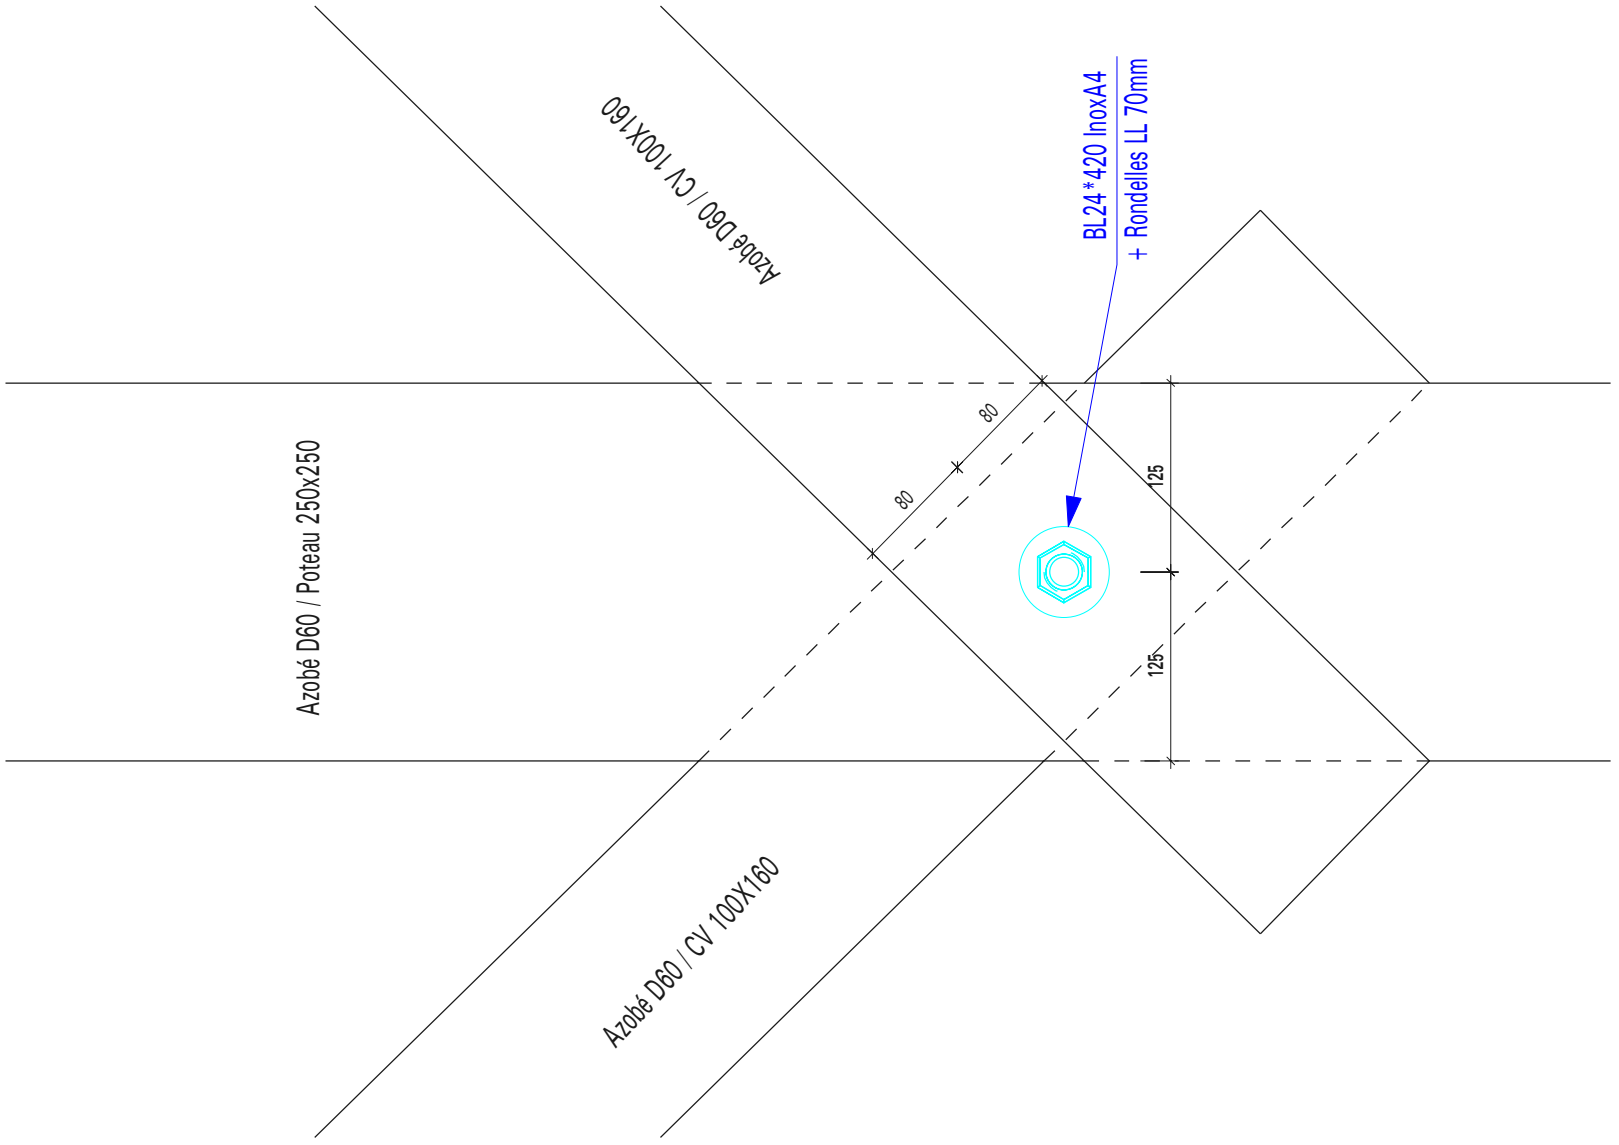

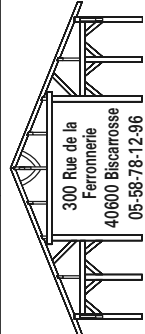
Indice B			
Reconstruction de la cabane Tchanquée N°3		15/03/2024	
Assemblage CV Poteau - P2/5		Ech:1/5	


BL24*340 InoxA4
+ Rondelles LL 70mm

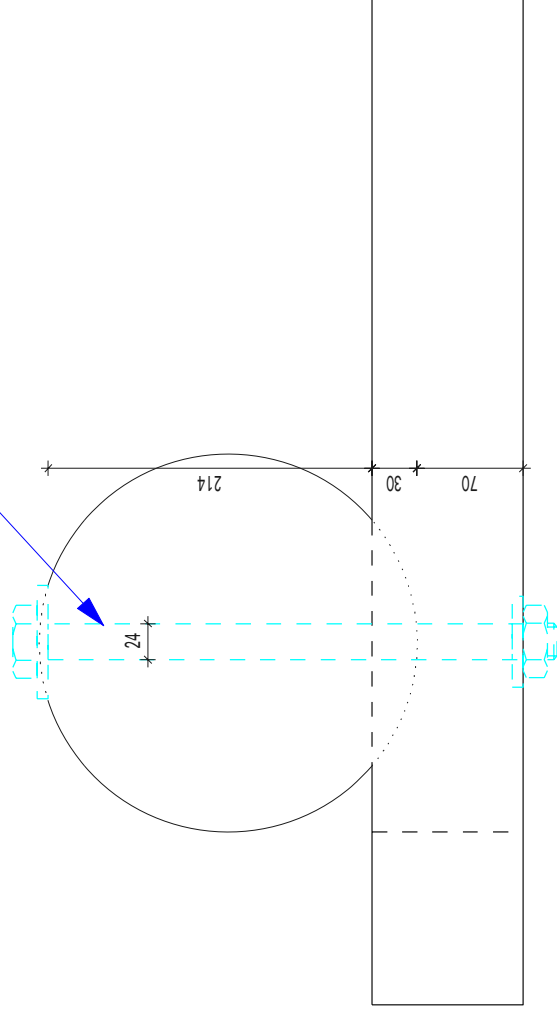


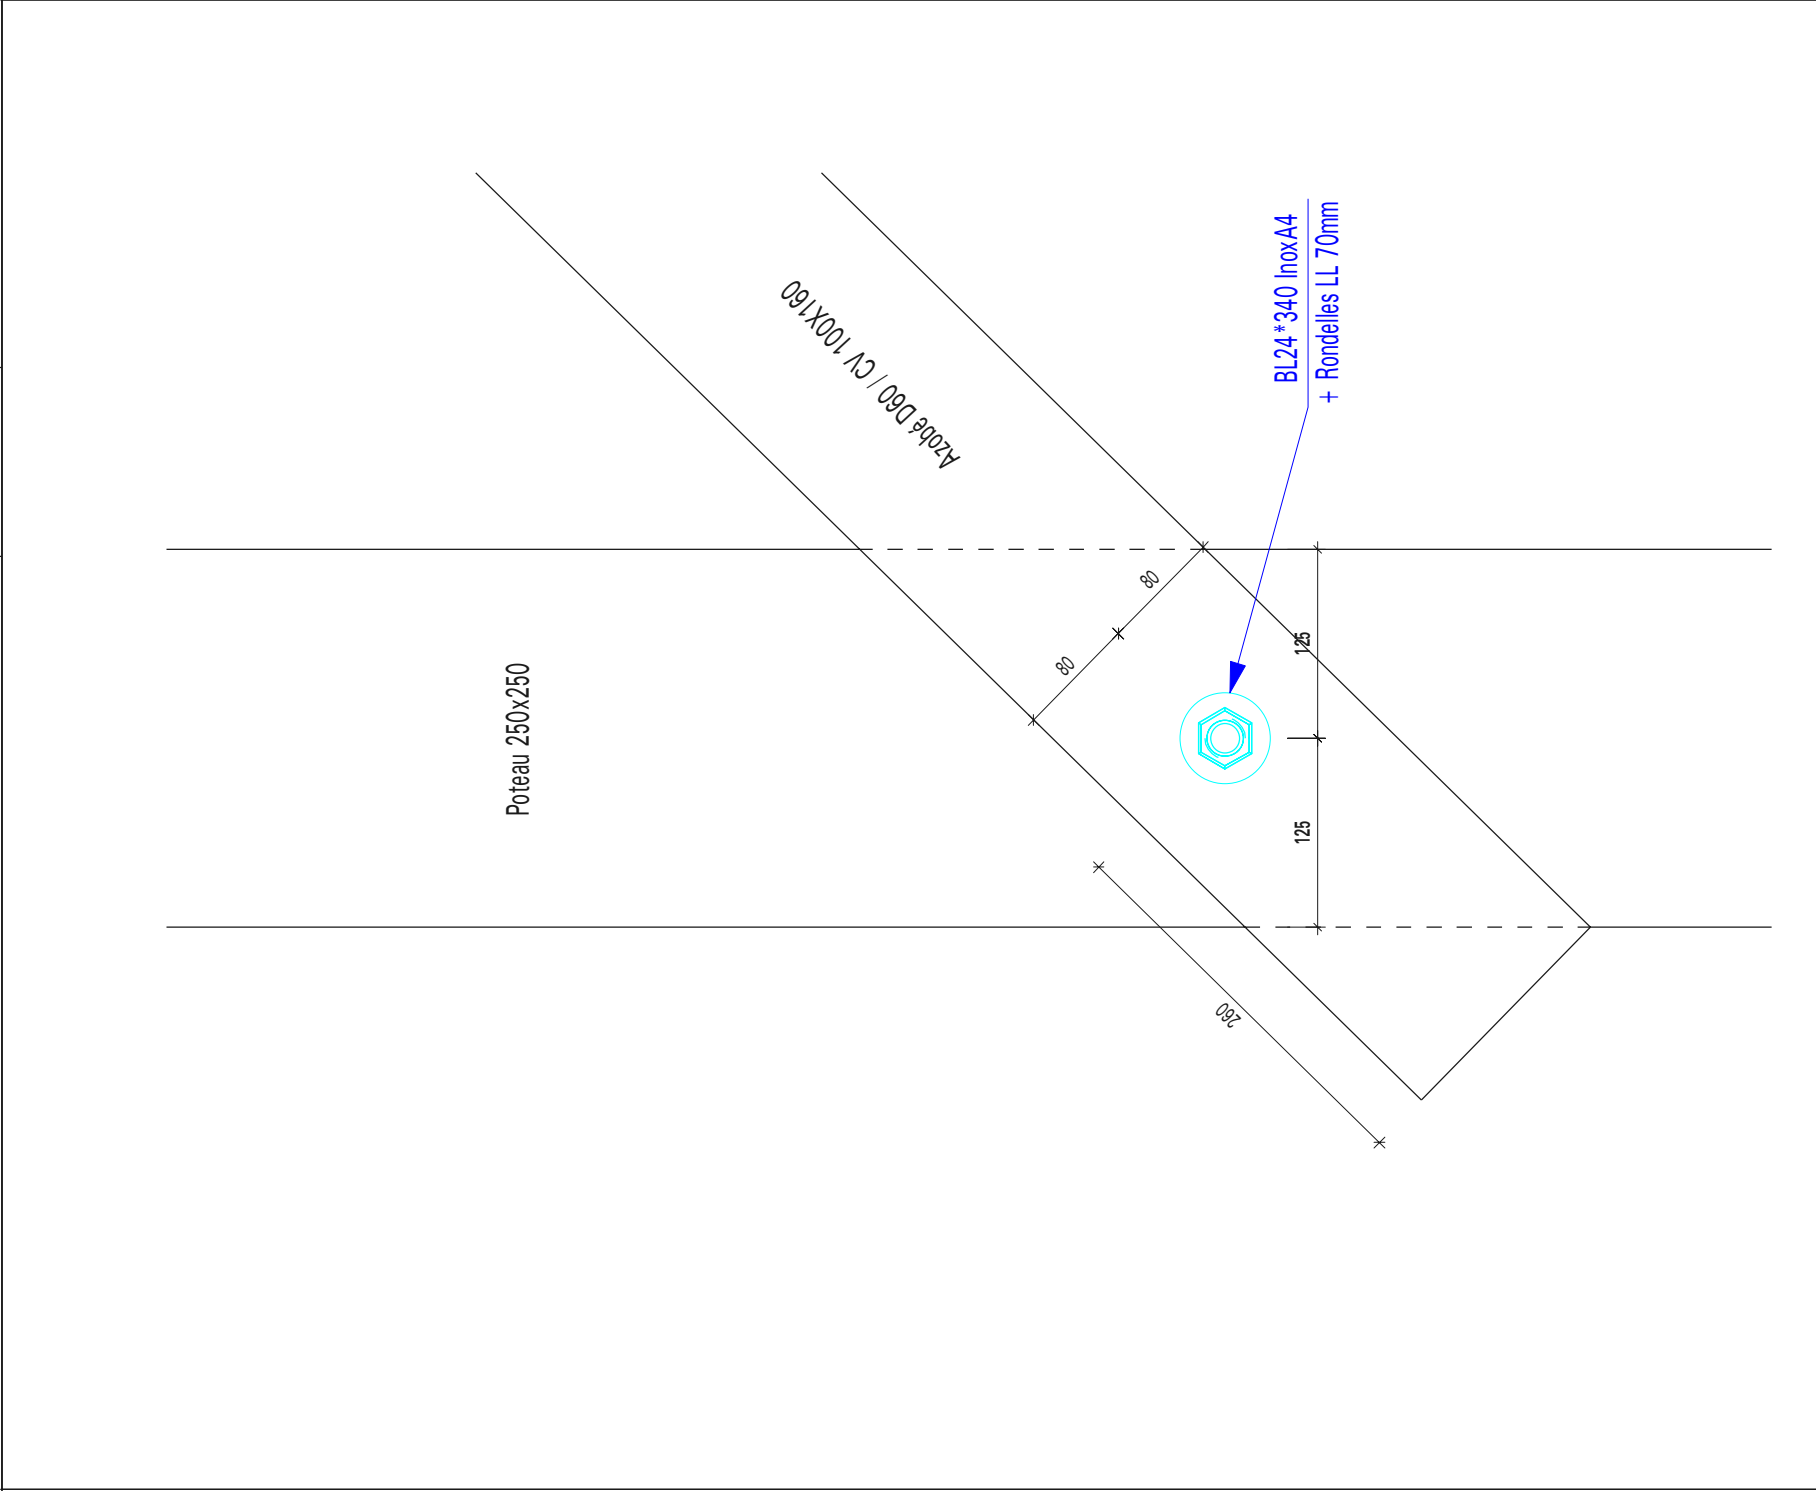


Indice B		Reconstruction de la cabane Tchanquée N°3	
15/03/2024		Assemblage CV Poteau - P4/5	
Ech:1/5		300 Rue de la Ferrière 40600 Biscarrosse 05-58-78-12-96	

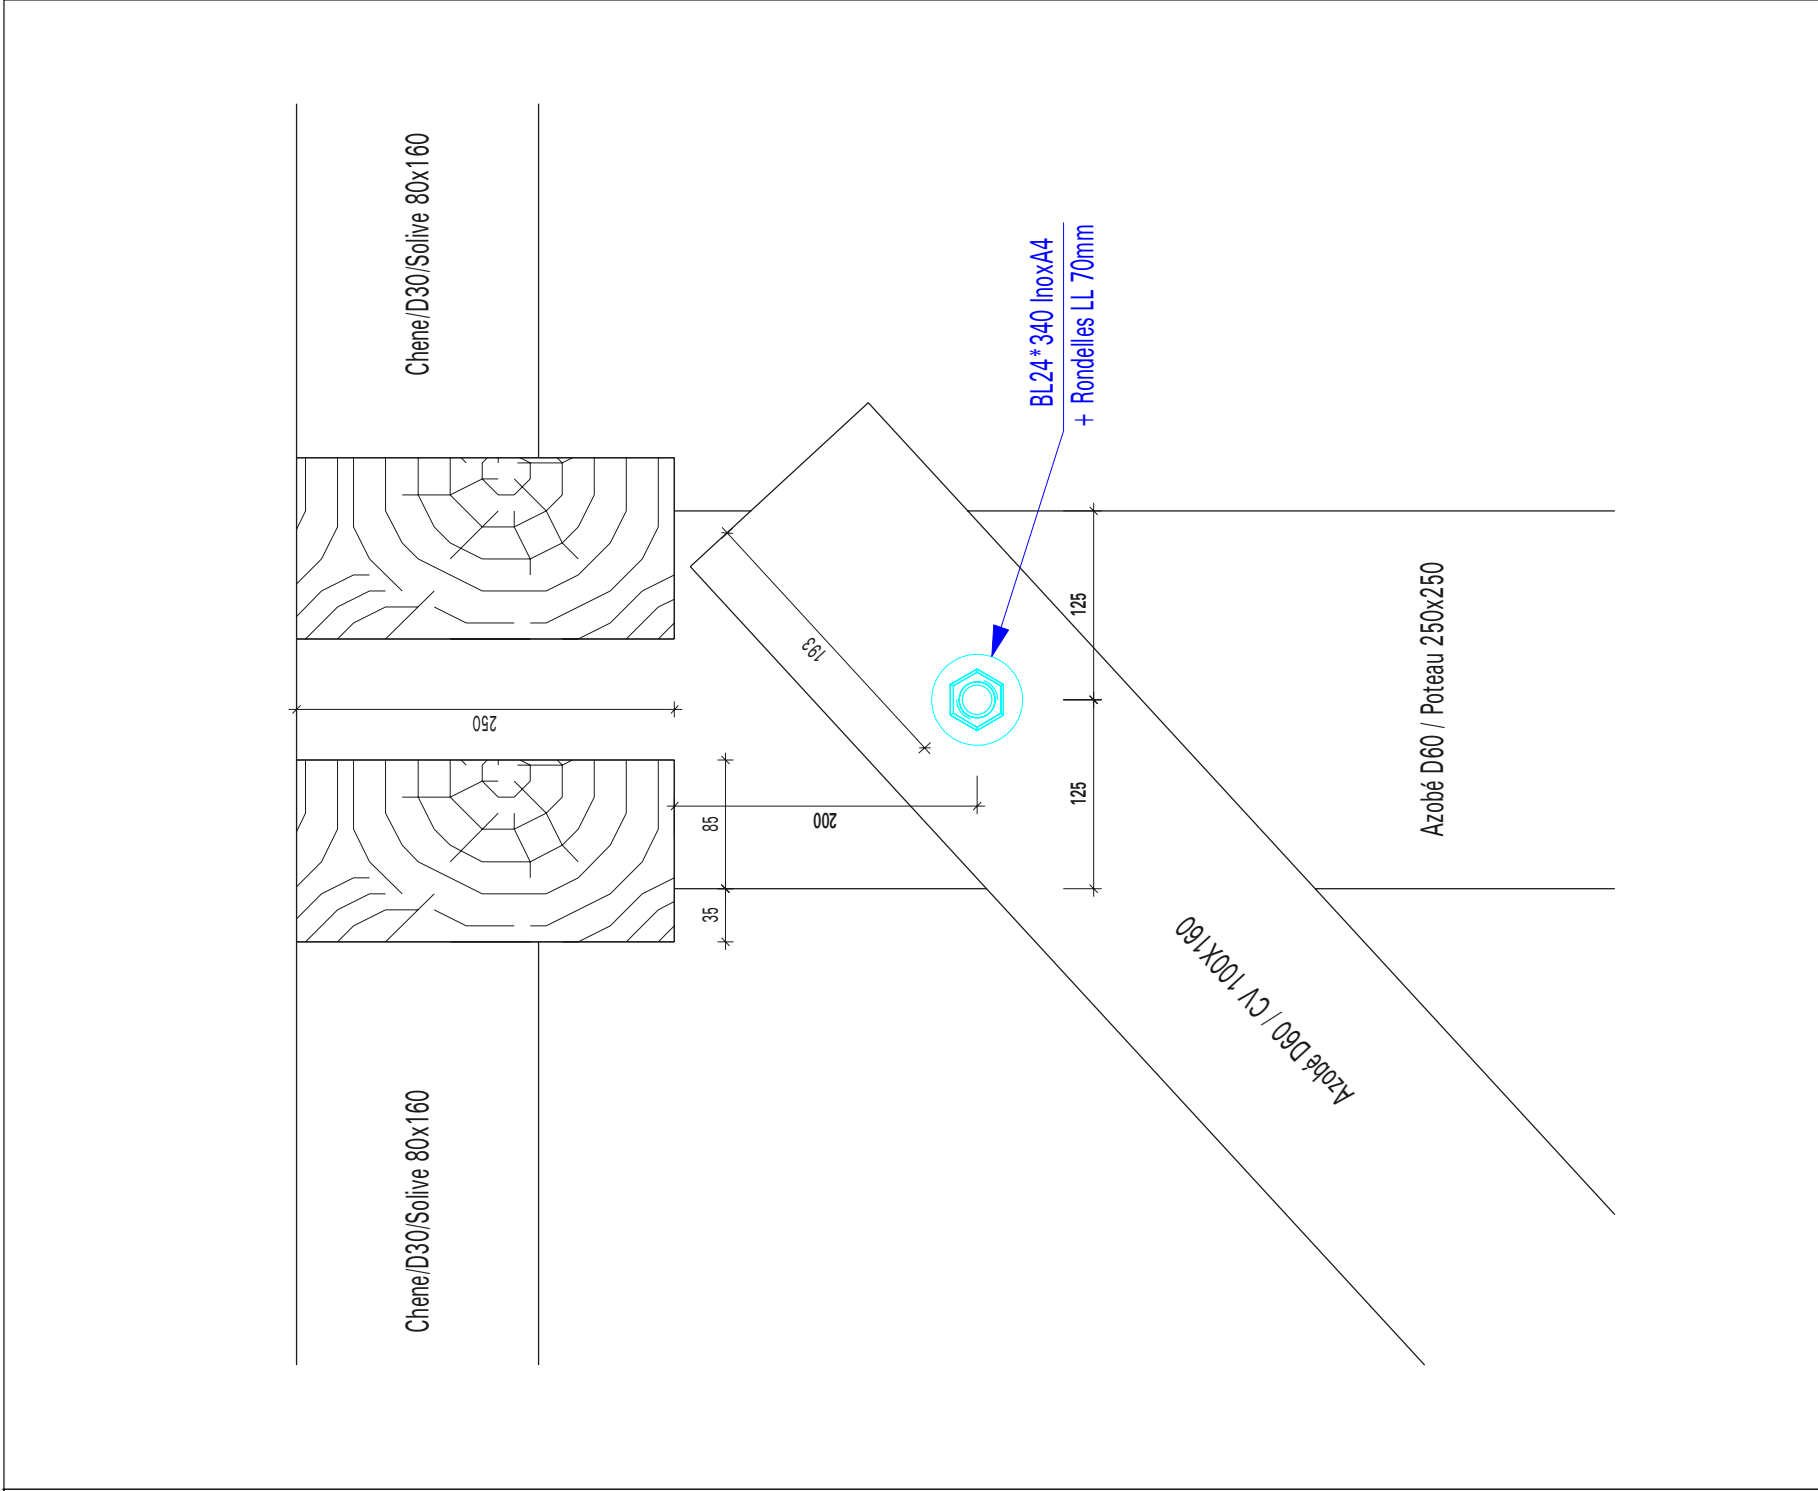

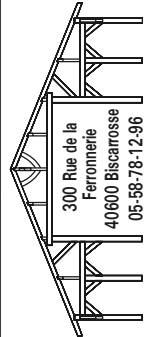
Indice B			
	Reconstruction de la cabane Tchanquée N°3	15/03/2024	
	Assemblage CV Poteau - P5/5	Ech:1/5	

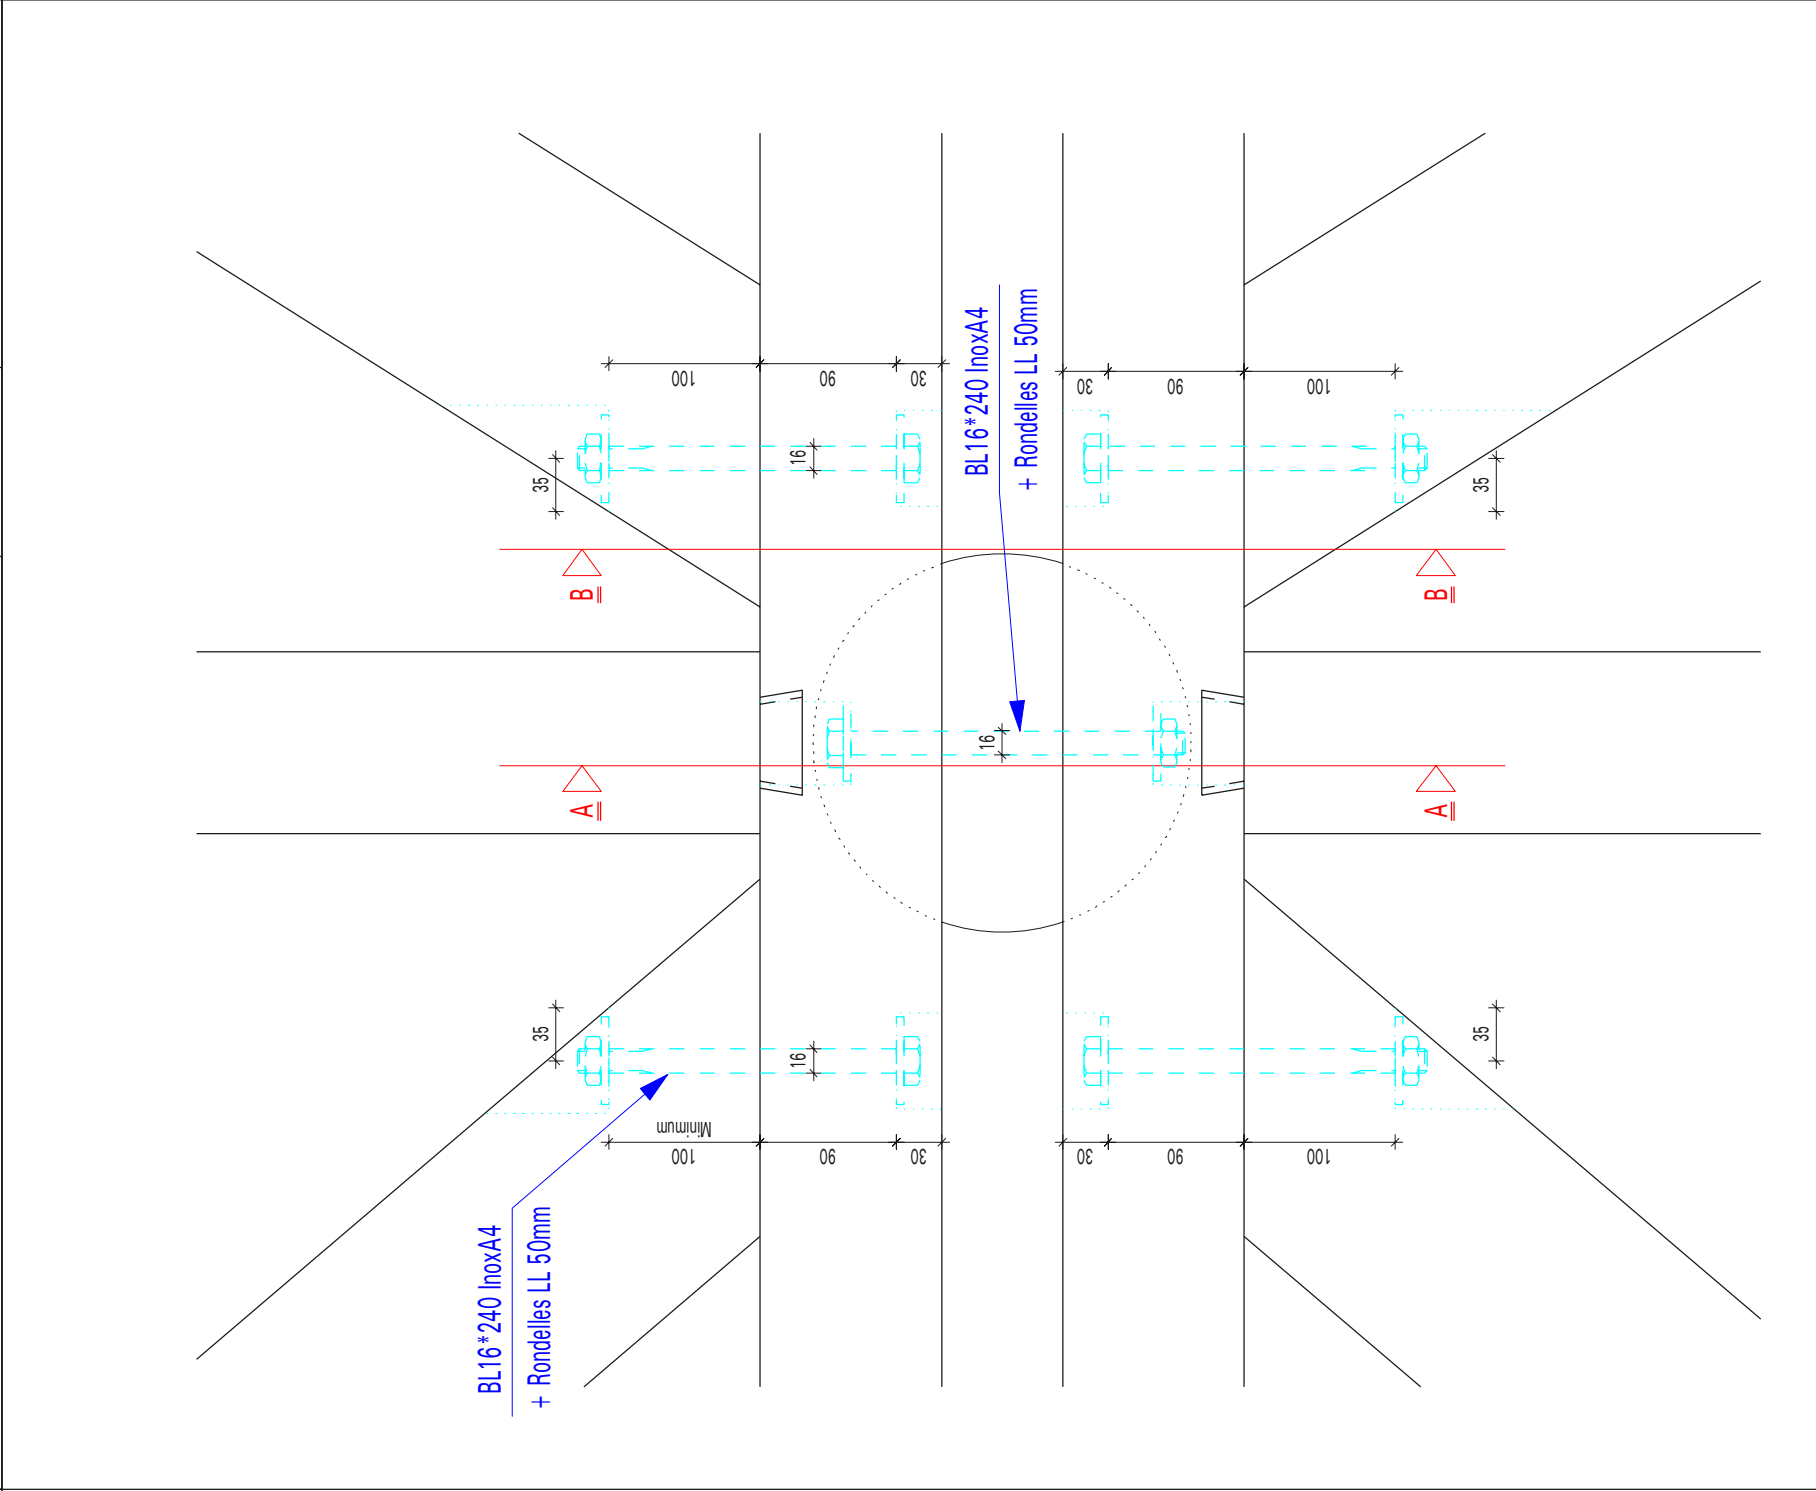



Indice B		 Depuis 1995 www.pascal.lorin.fr 300 rue de la Fermerie 40600 Biscarrosse 05 58 78 12 96	
Reconstruction de la cabane Tchanquée N°3		15/03/2024	Ech:1/5
Assemblage CV Plancher - P1/2			

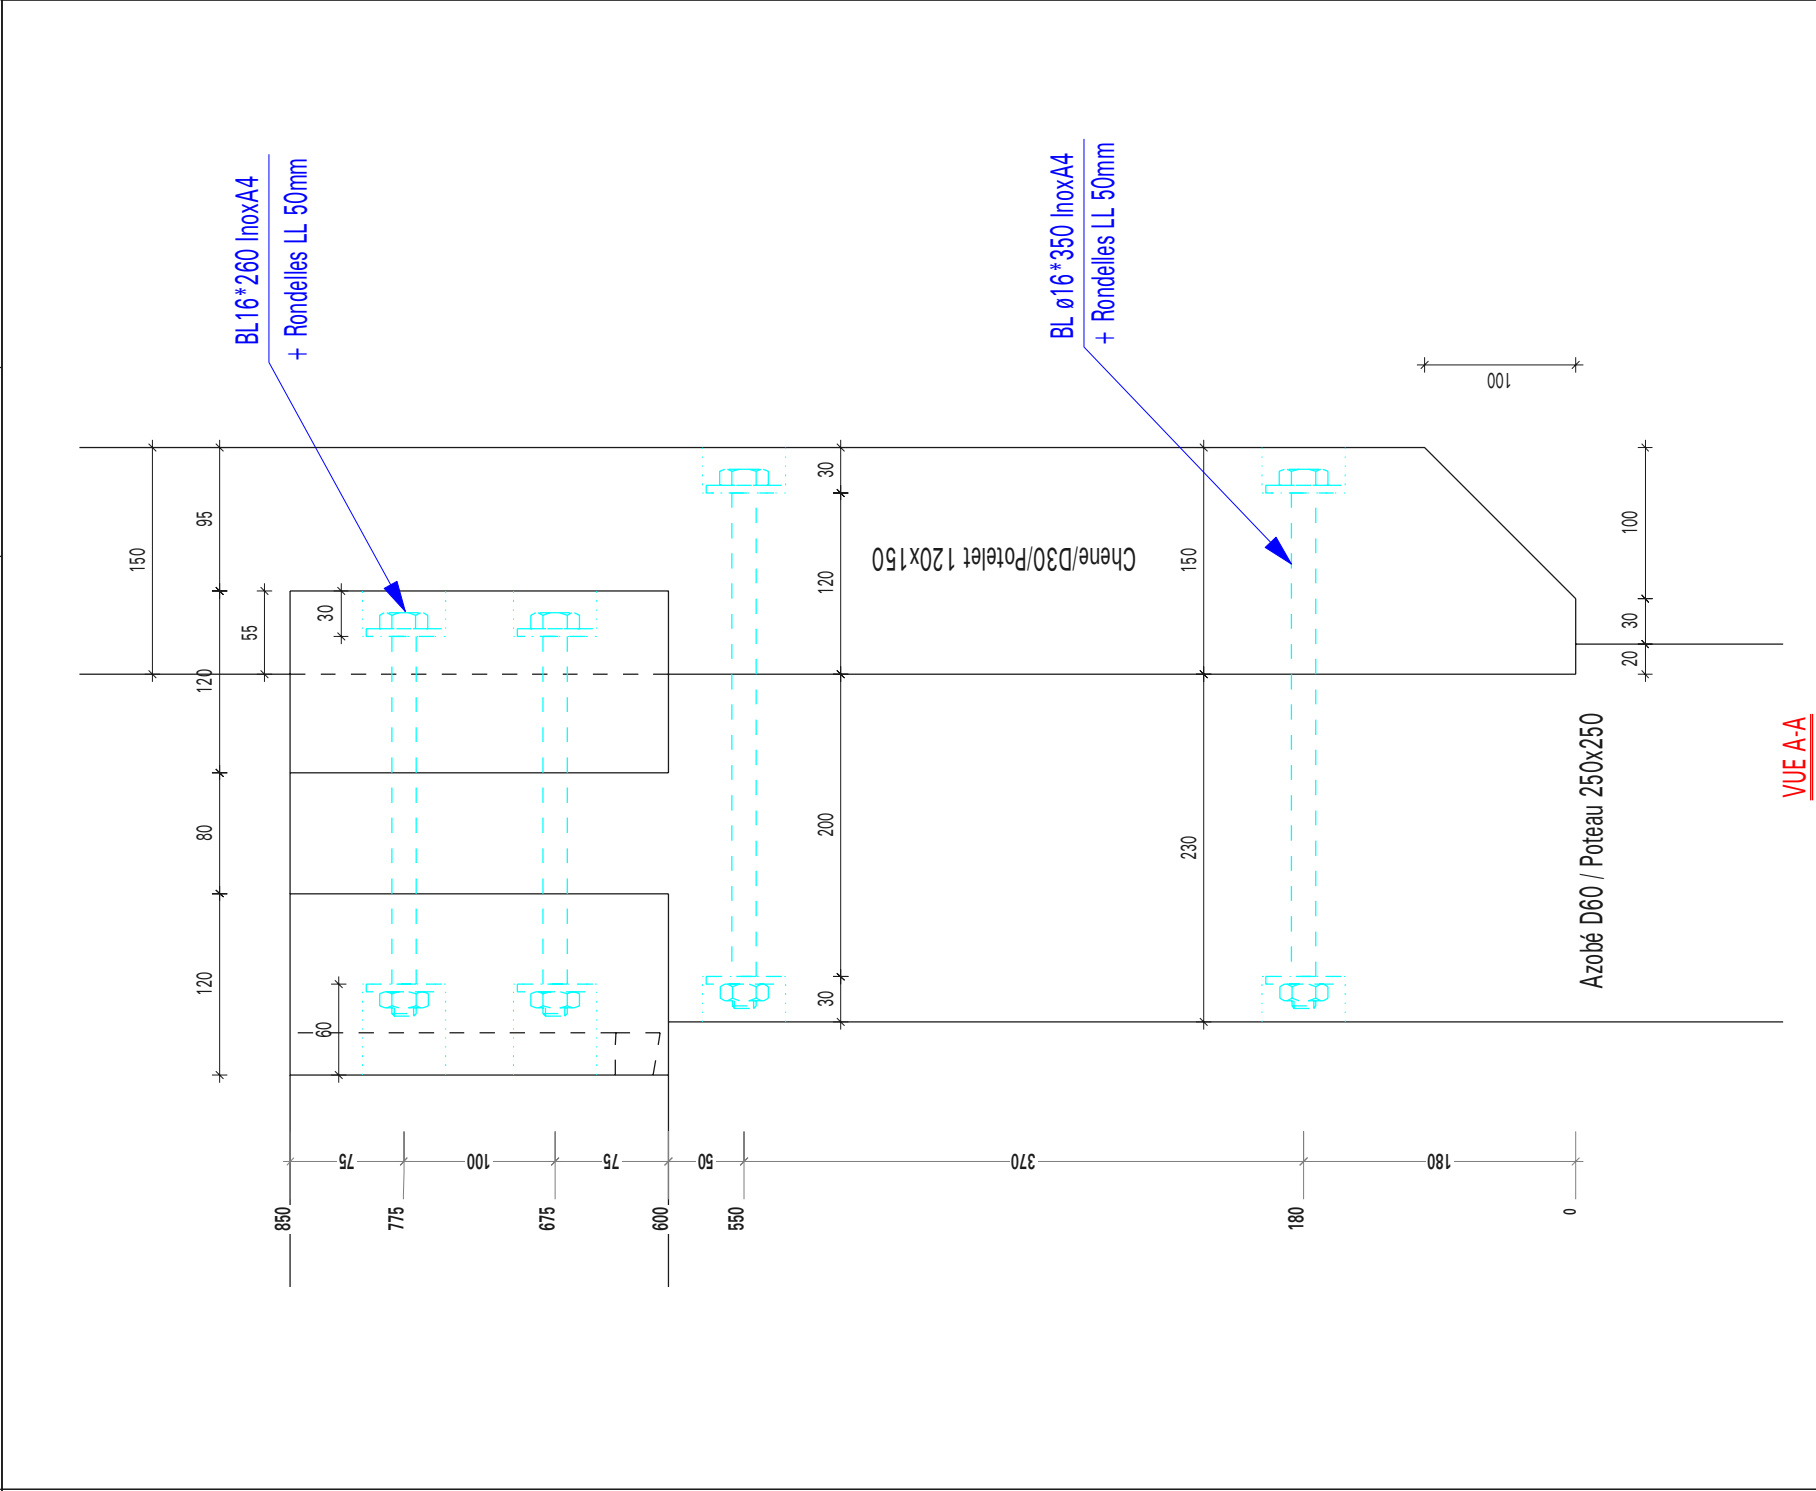


300 rue de la ferrière BISCARROSSE N° 05 58 78 12 96 Depuis 1995 www.pascal-lorin.fr  CONSTRUCTION BOIS LORIN	Reconstruction de la cabane Tchanquée N°3 Assemblage Porteuses extérieures / Potelet - P2/3	15/03/2024 Ech:1/5	 300 Rue de la Ferrière 40600 Biscarrosse 05-58-78-12-96	Indice B
---	---	--	---	---------------------

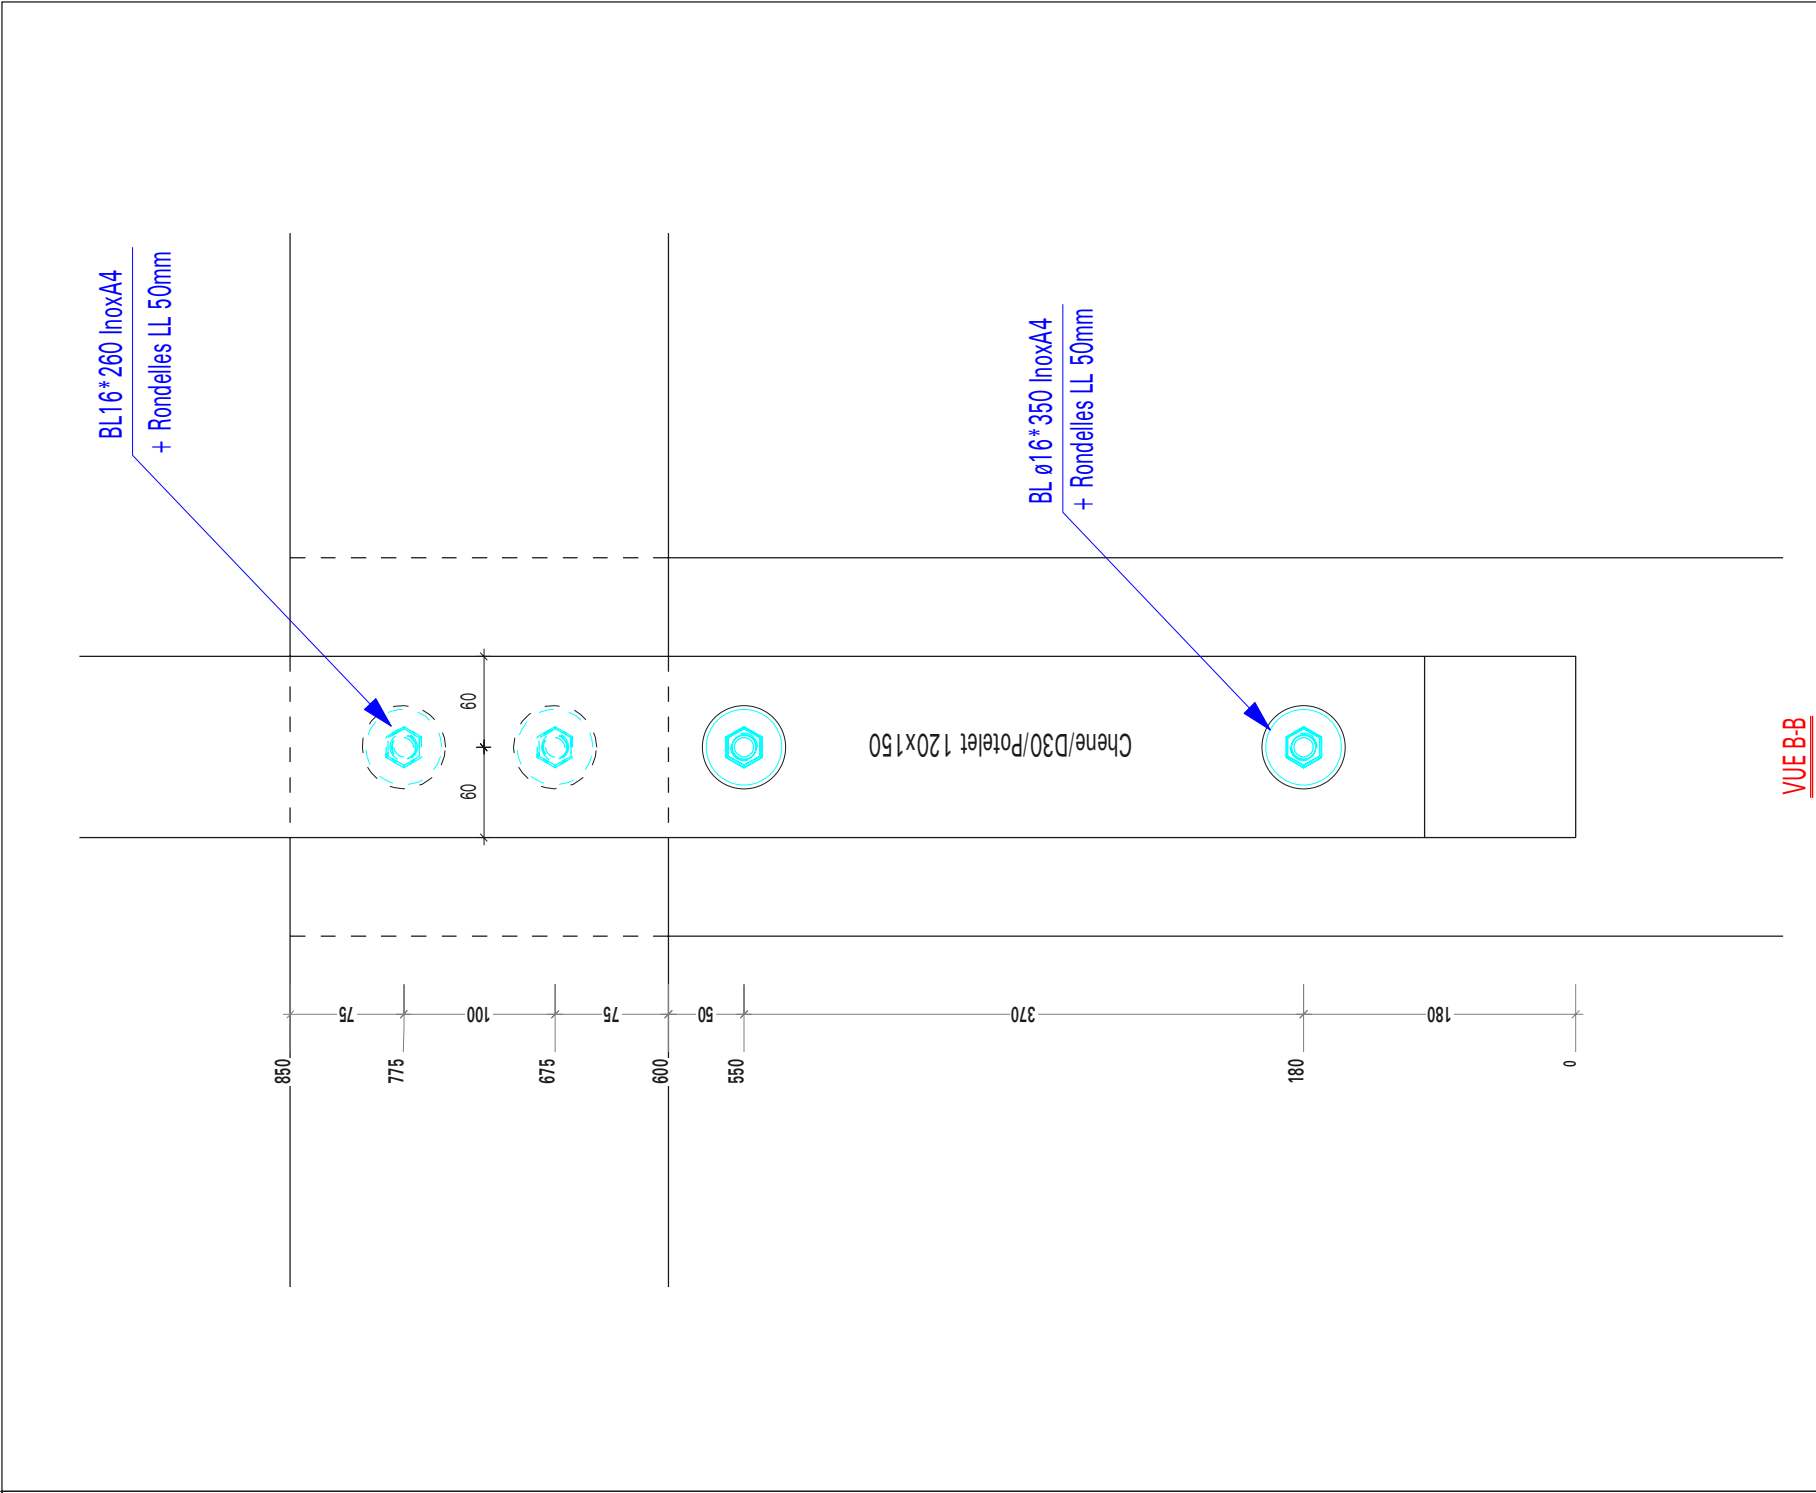


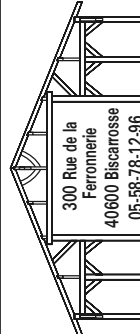
		Reconstruction de la cabane Tchanquée N°3		Indice B	
Assemblage Porteuses extérieures / Potelet - P3/3		15/03/2024			
		Ech:1/5		300 Rue de la Ferrière 40600 Biscarrosse 05-58-78-12-96	

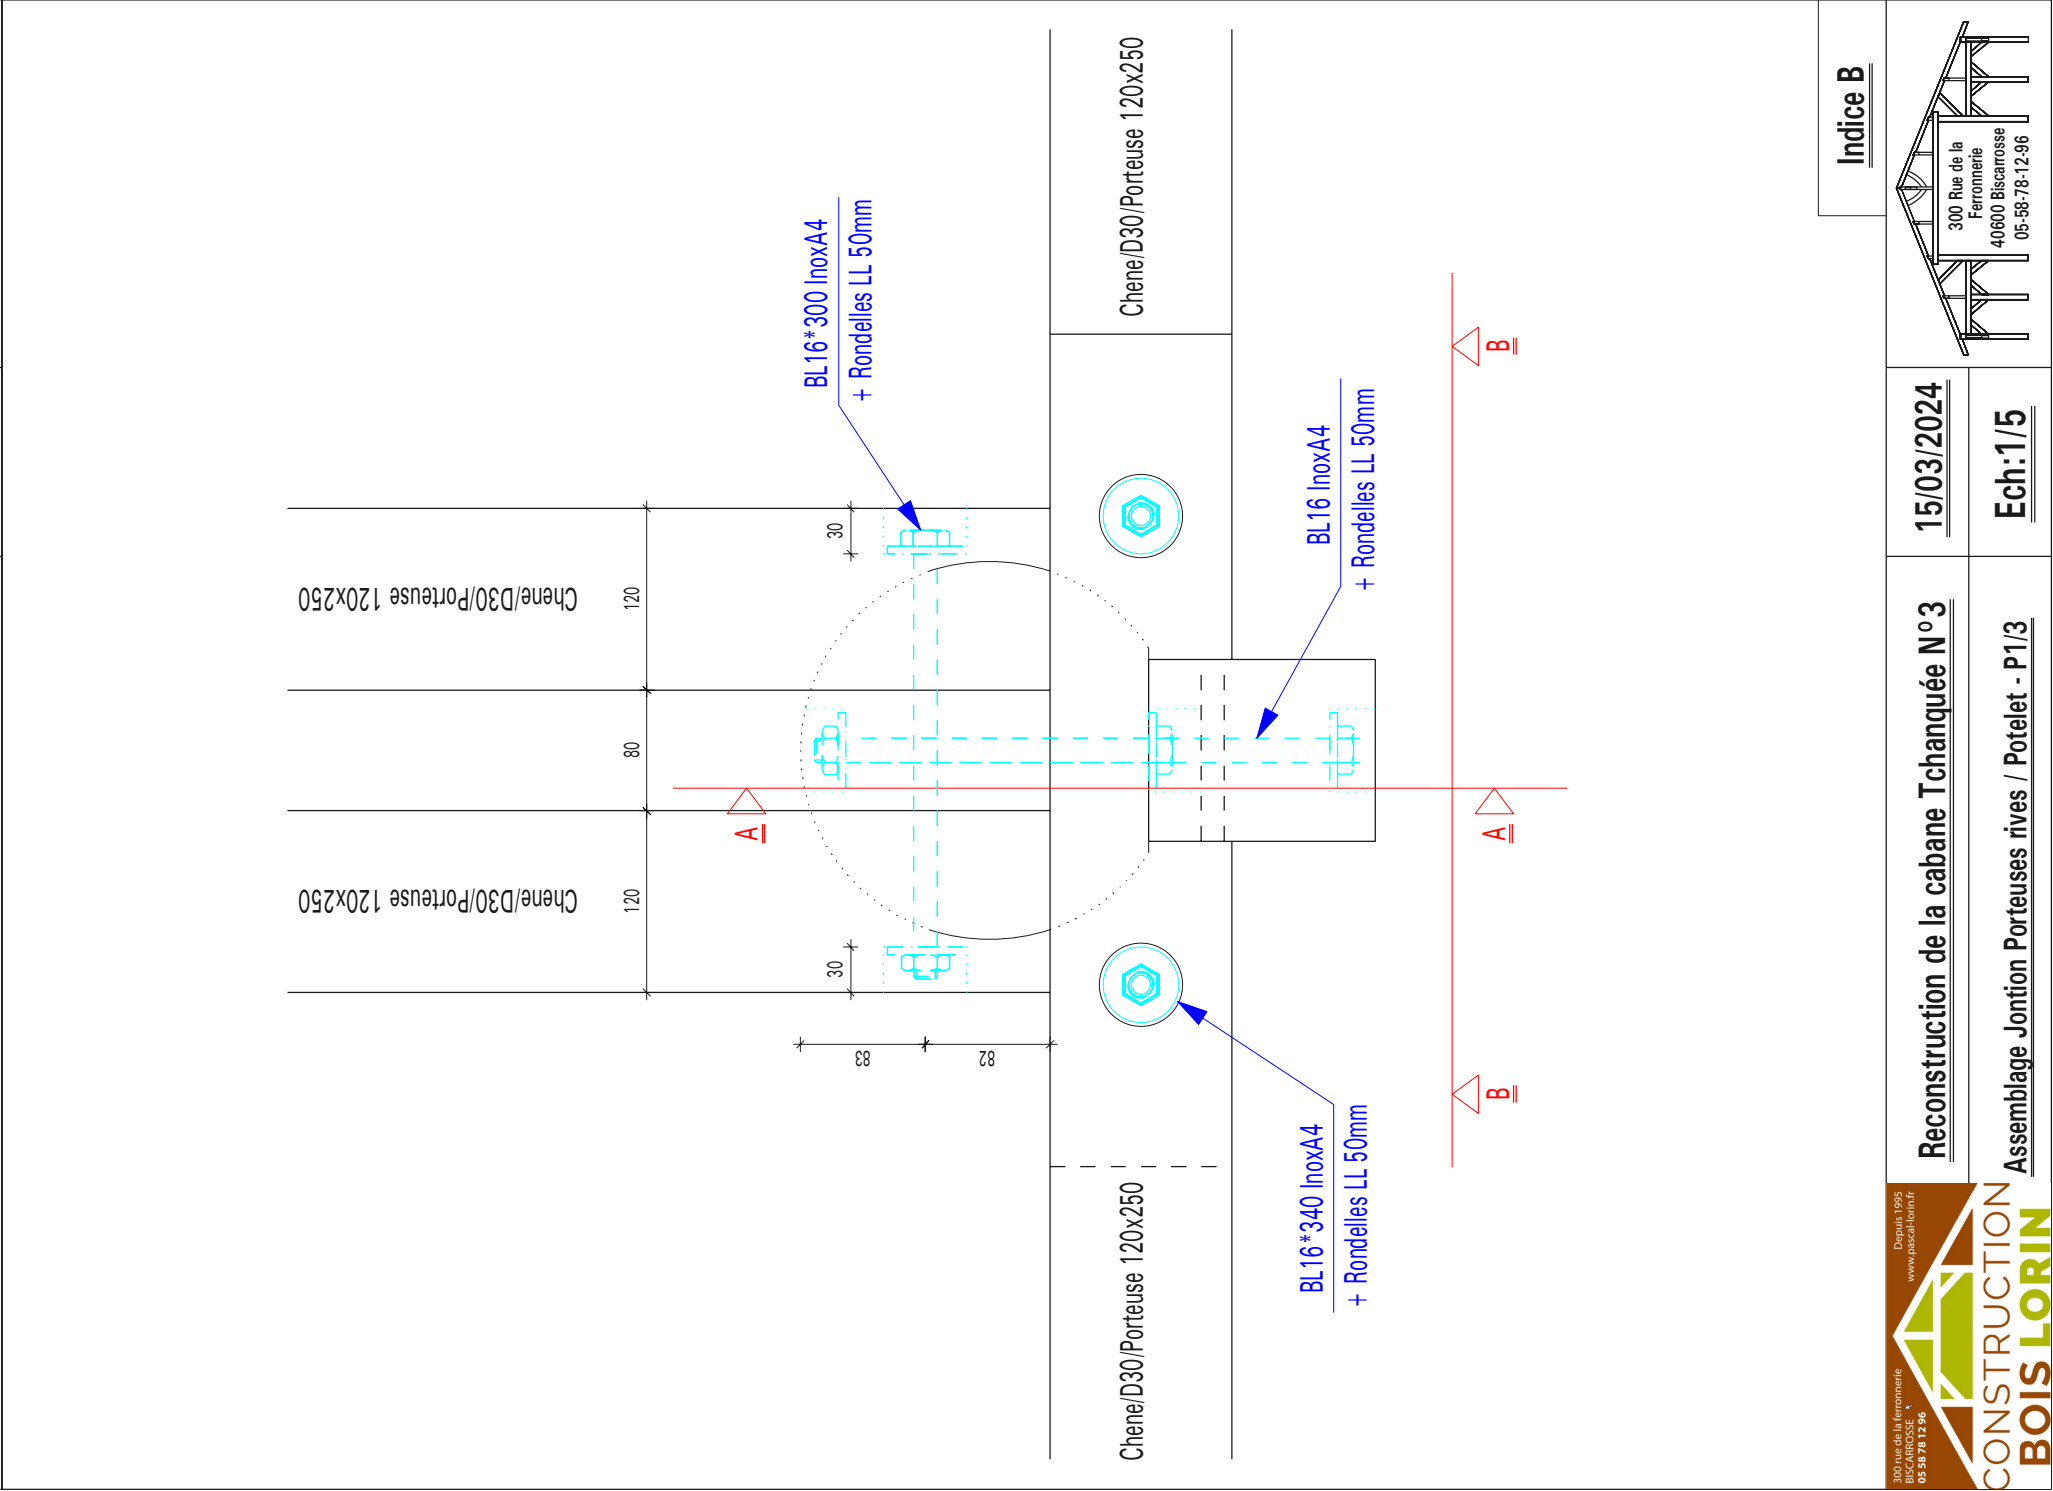



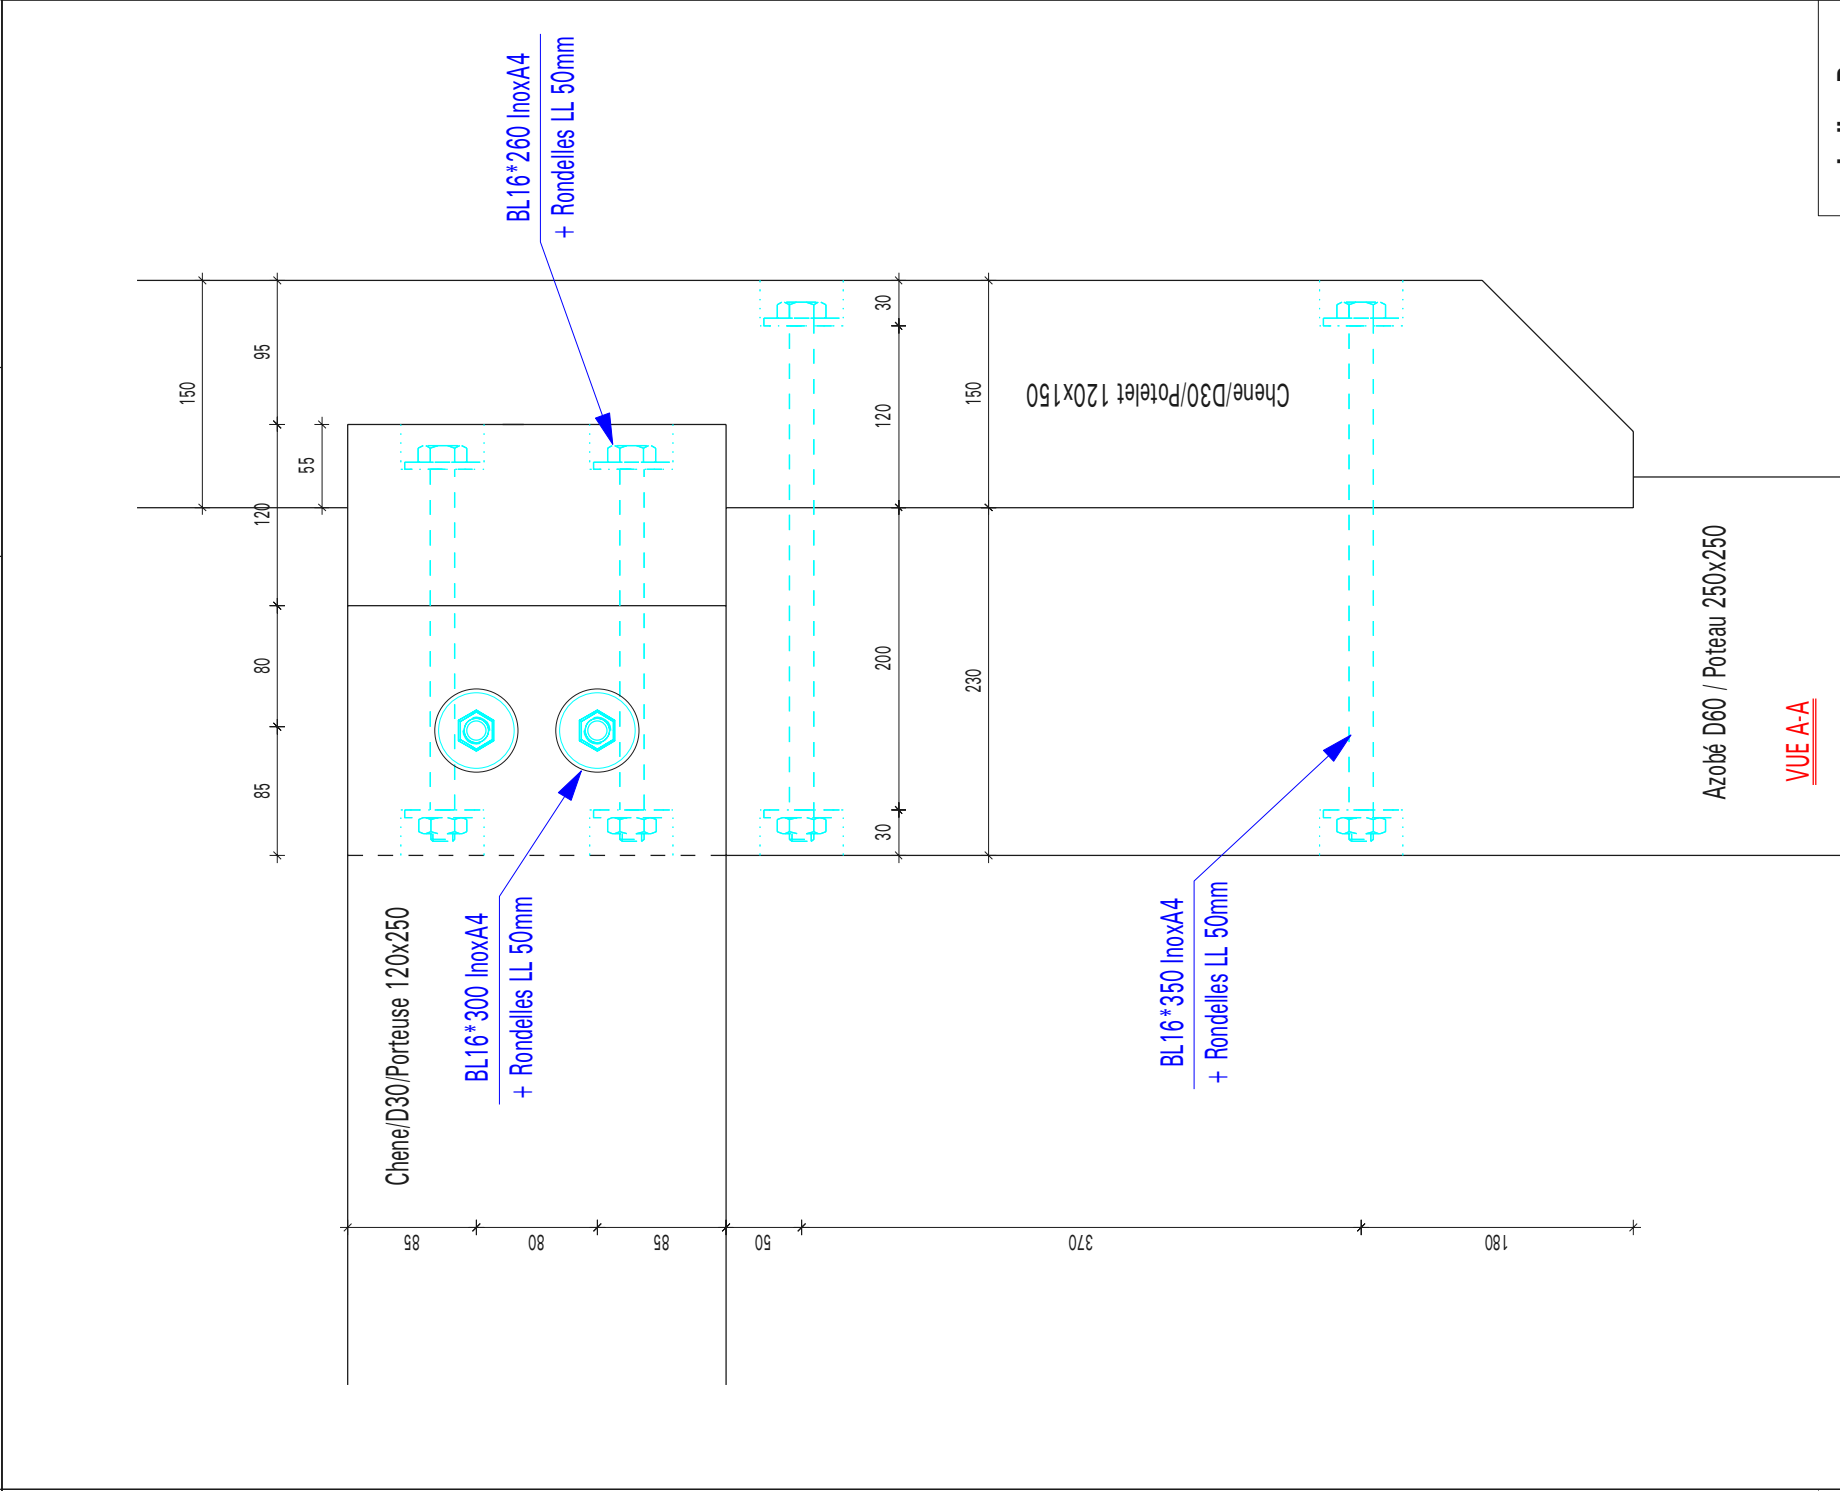


		Reconstruction de la cabane Tchanquée N°3		Indice B	
Assemblage Jontion Porteuses rives / Potelet - P2/3		15/03/2024			
		Ech:1/5			

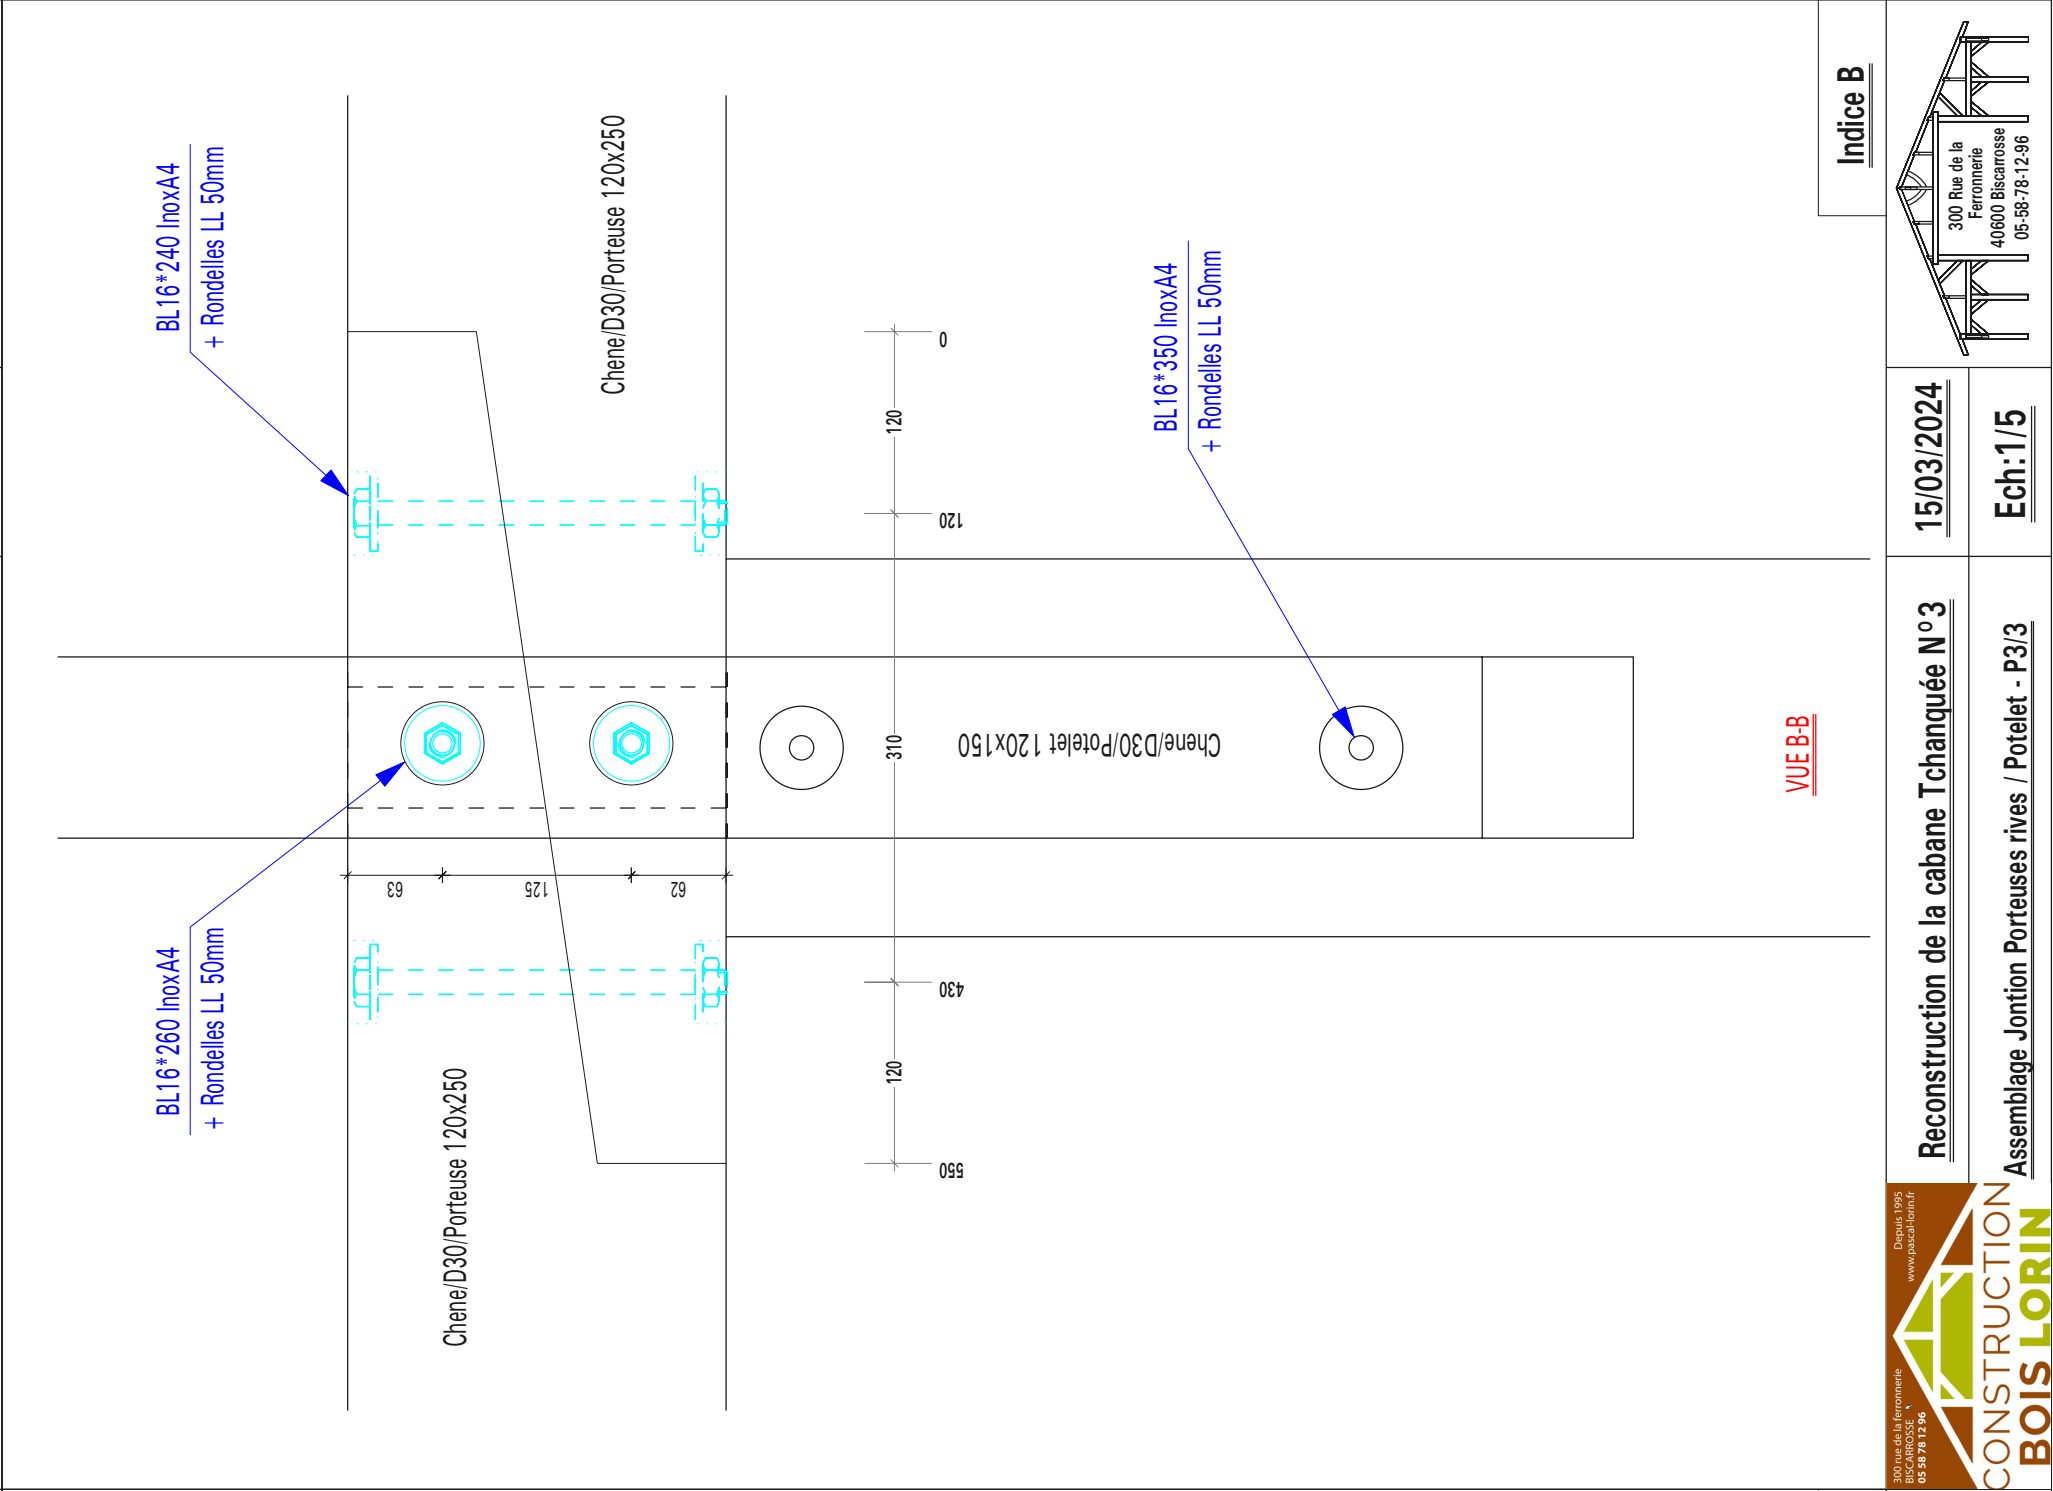

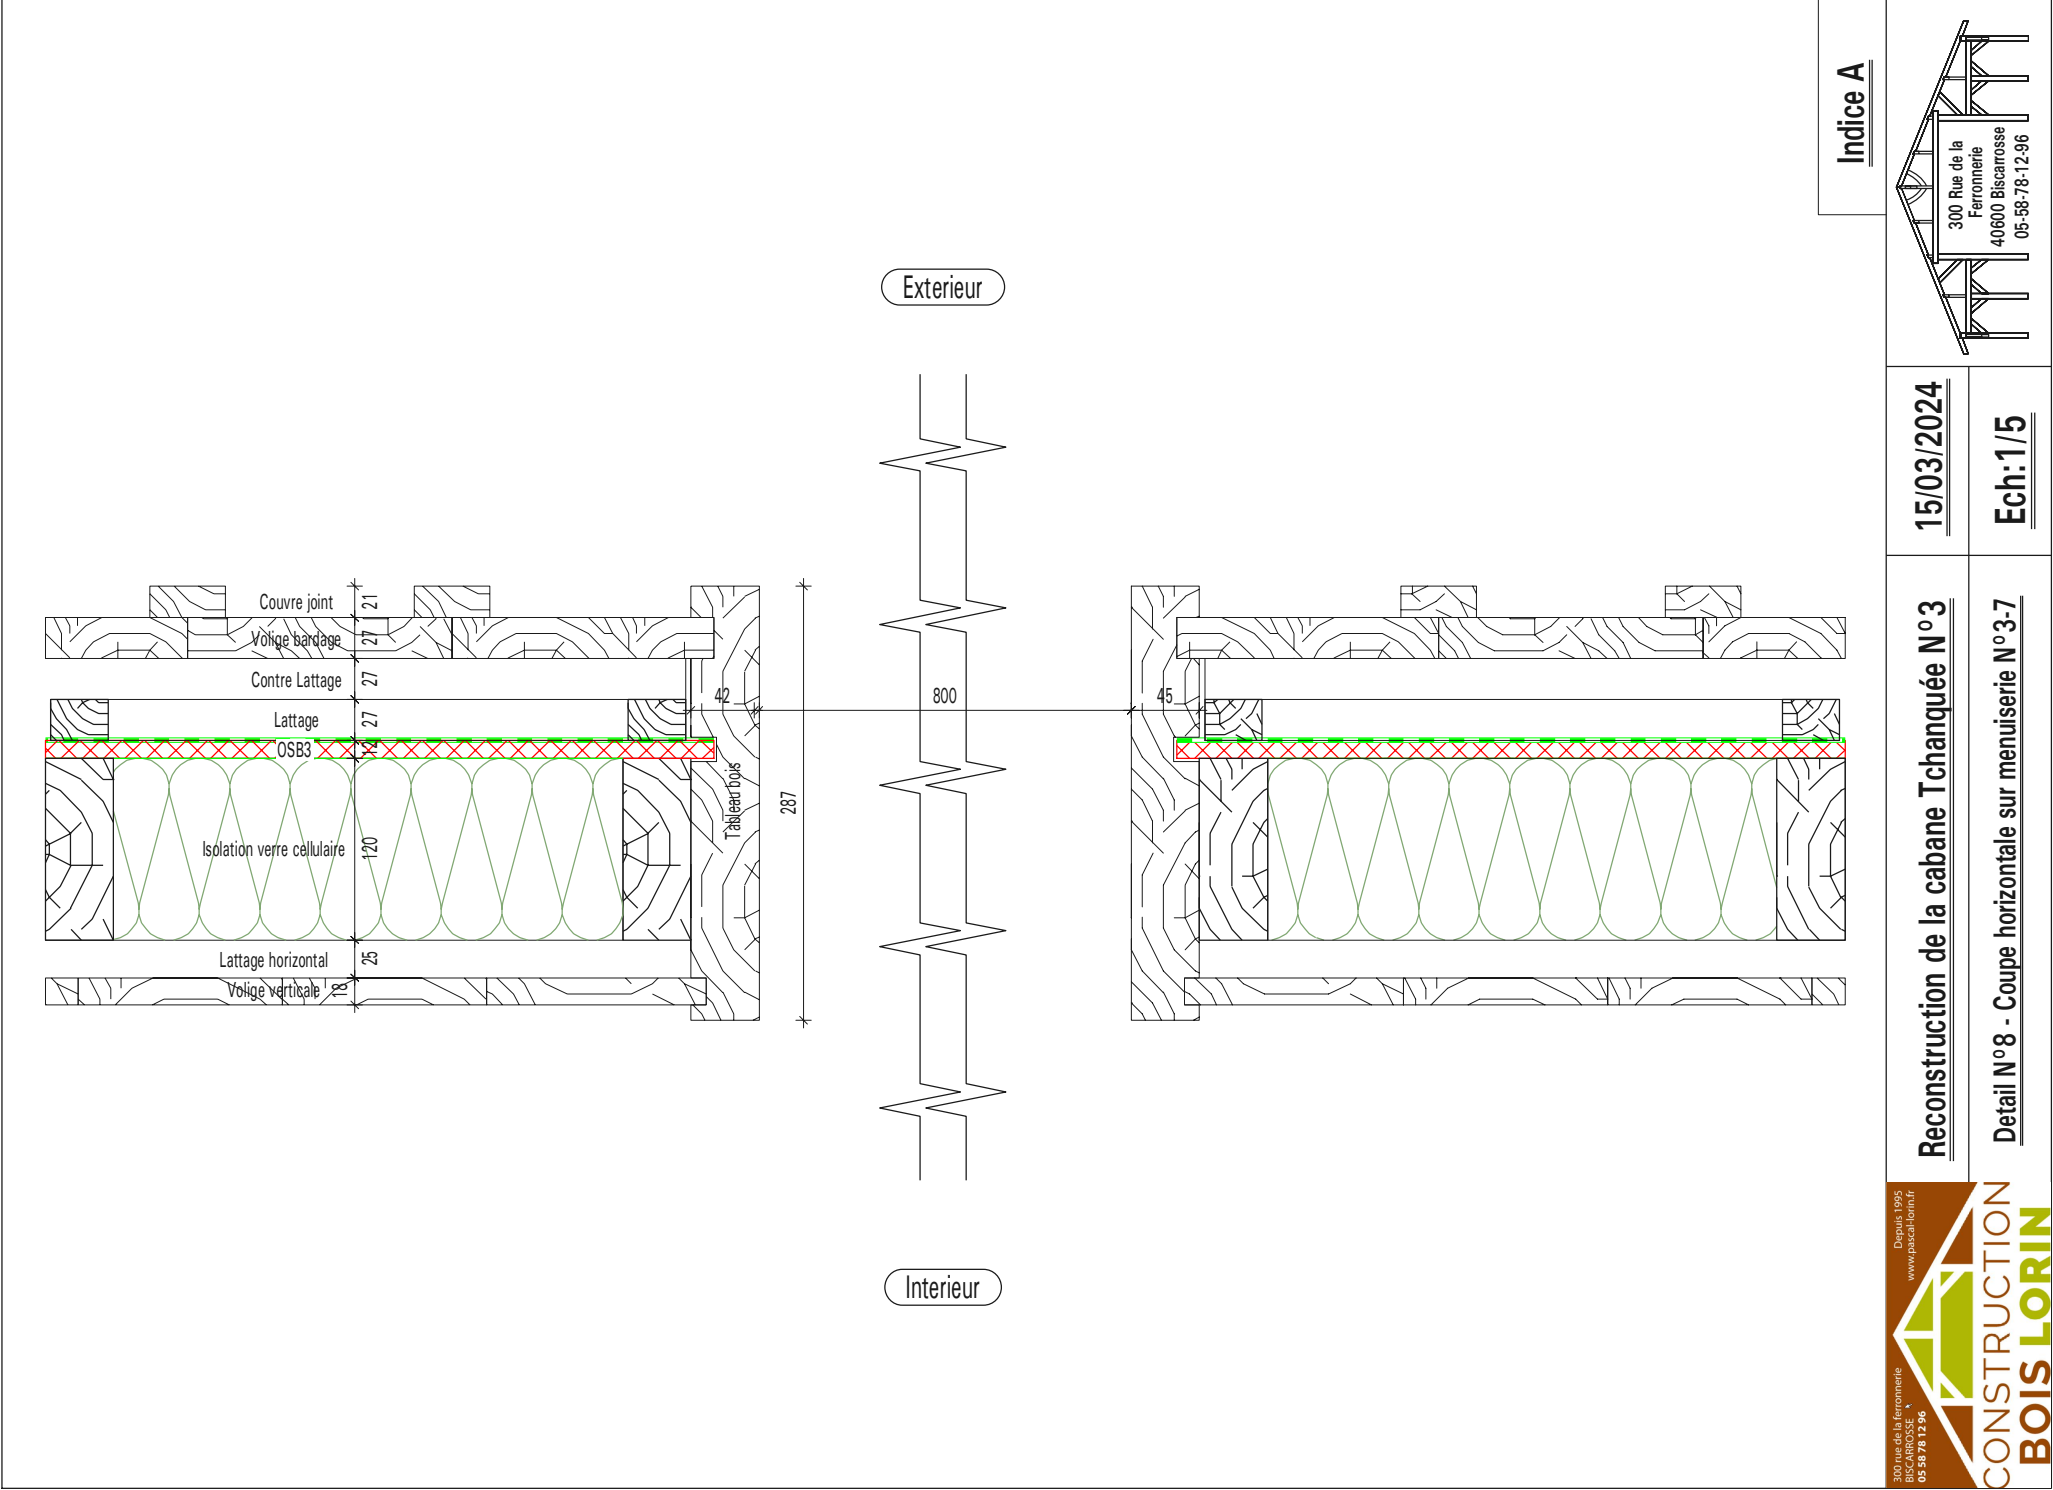

Indice A		Reconstruction de la cabane Tchanquée N°3	
15/03/2024		Detail N°8 - Coupe horizontale sur menuiserie N°3-7	
Ech: 1/5		300 Rue de la Ferrière 40600 Biscarrosse 05-58-78-12-96	

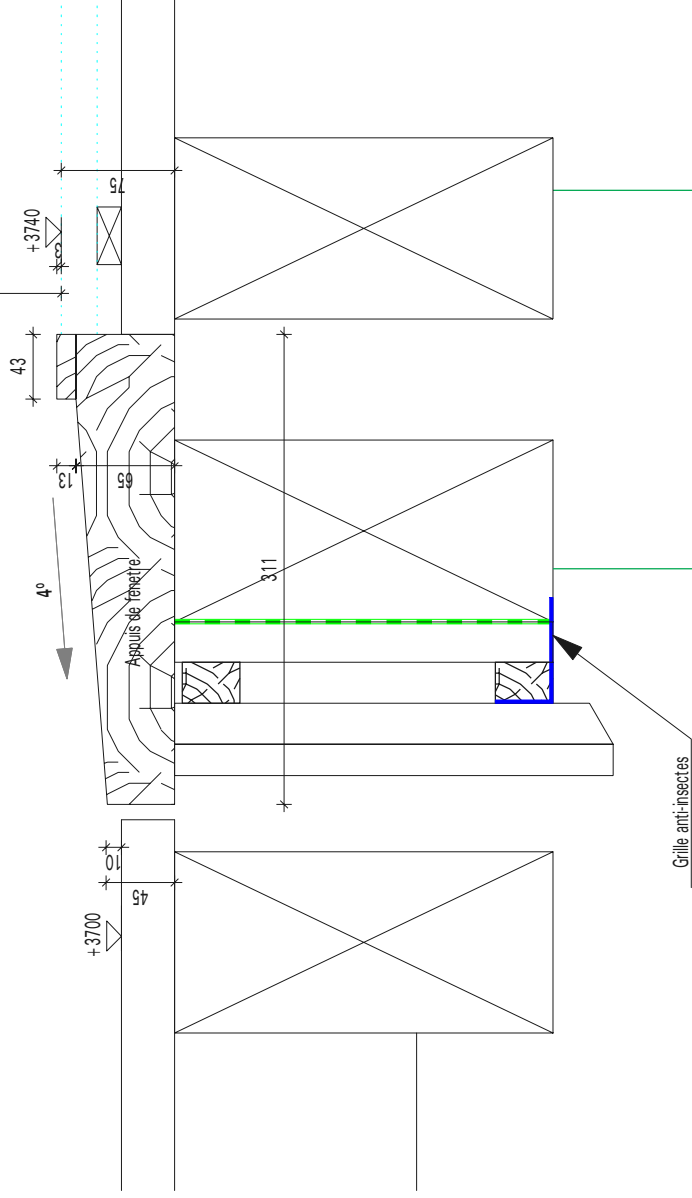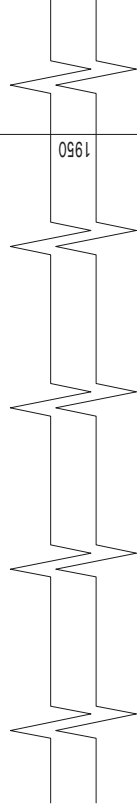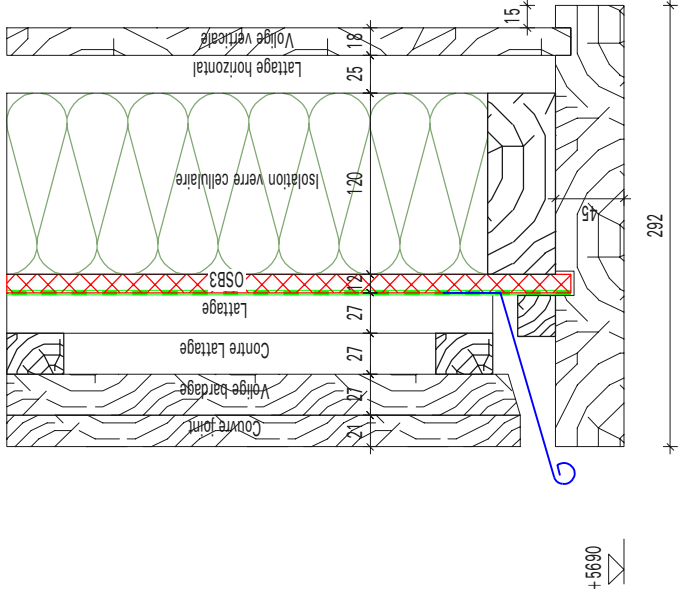

Indice B

Reconstruction de la cabane Tchanquée N°3

Detail N°9 - Coupe verticale sur menuiserie N°3-7

15/03/2024

Ech: 1/5

