


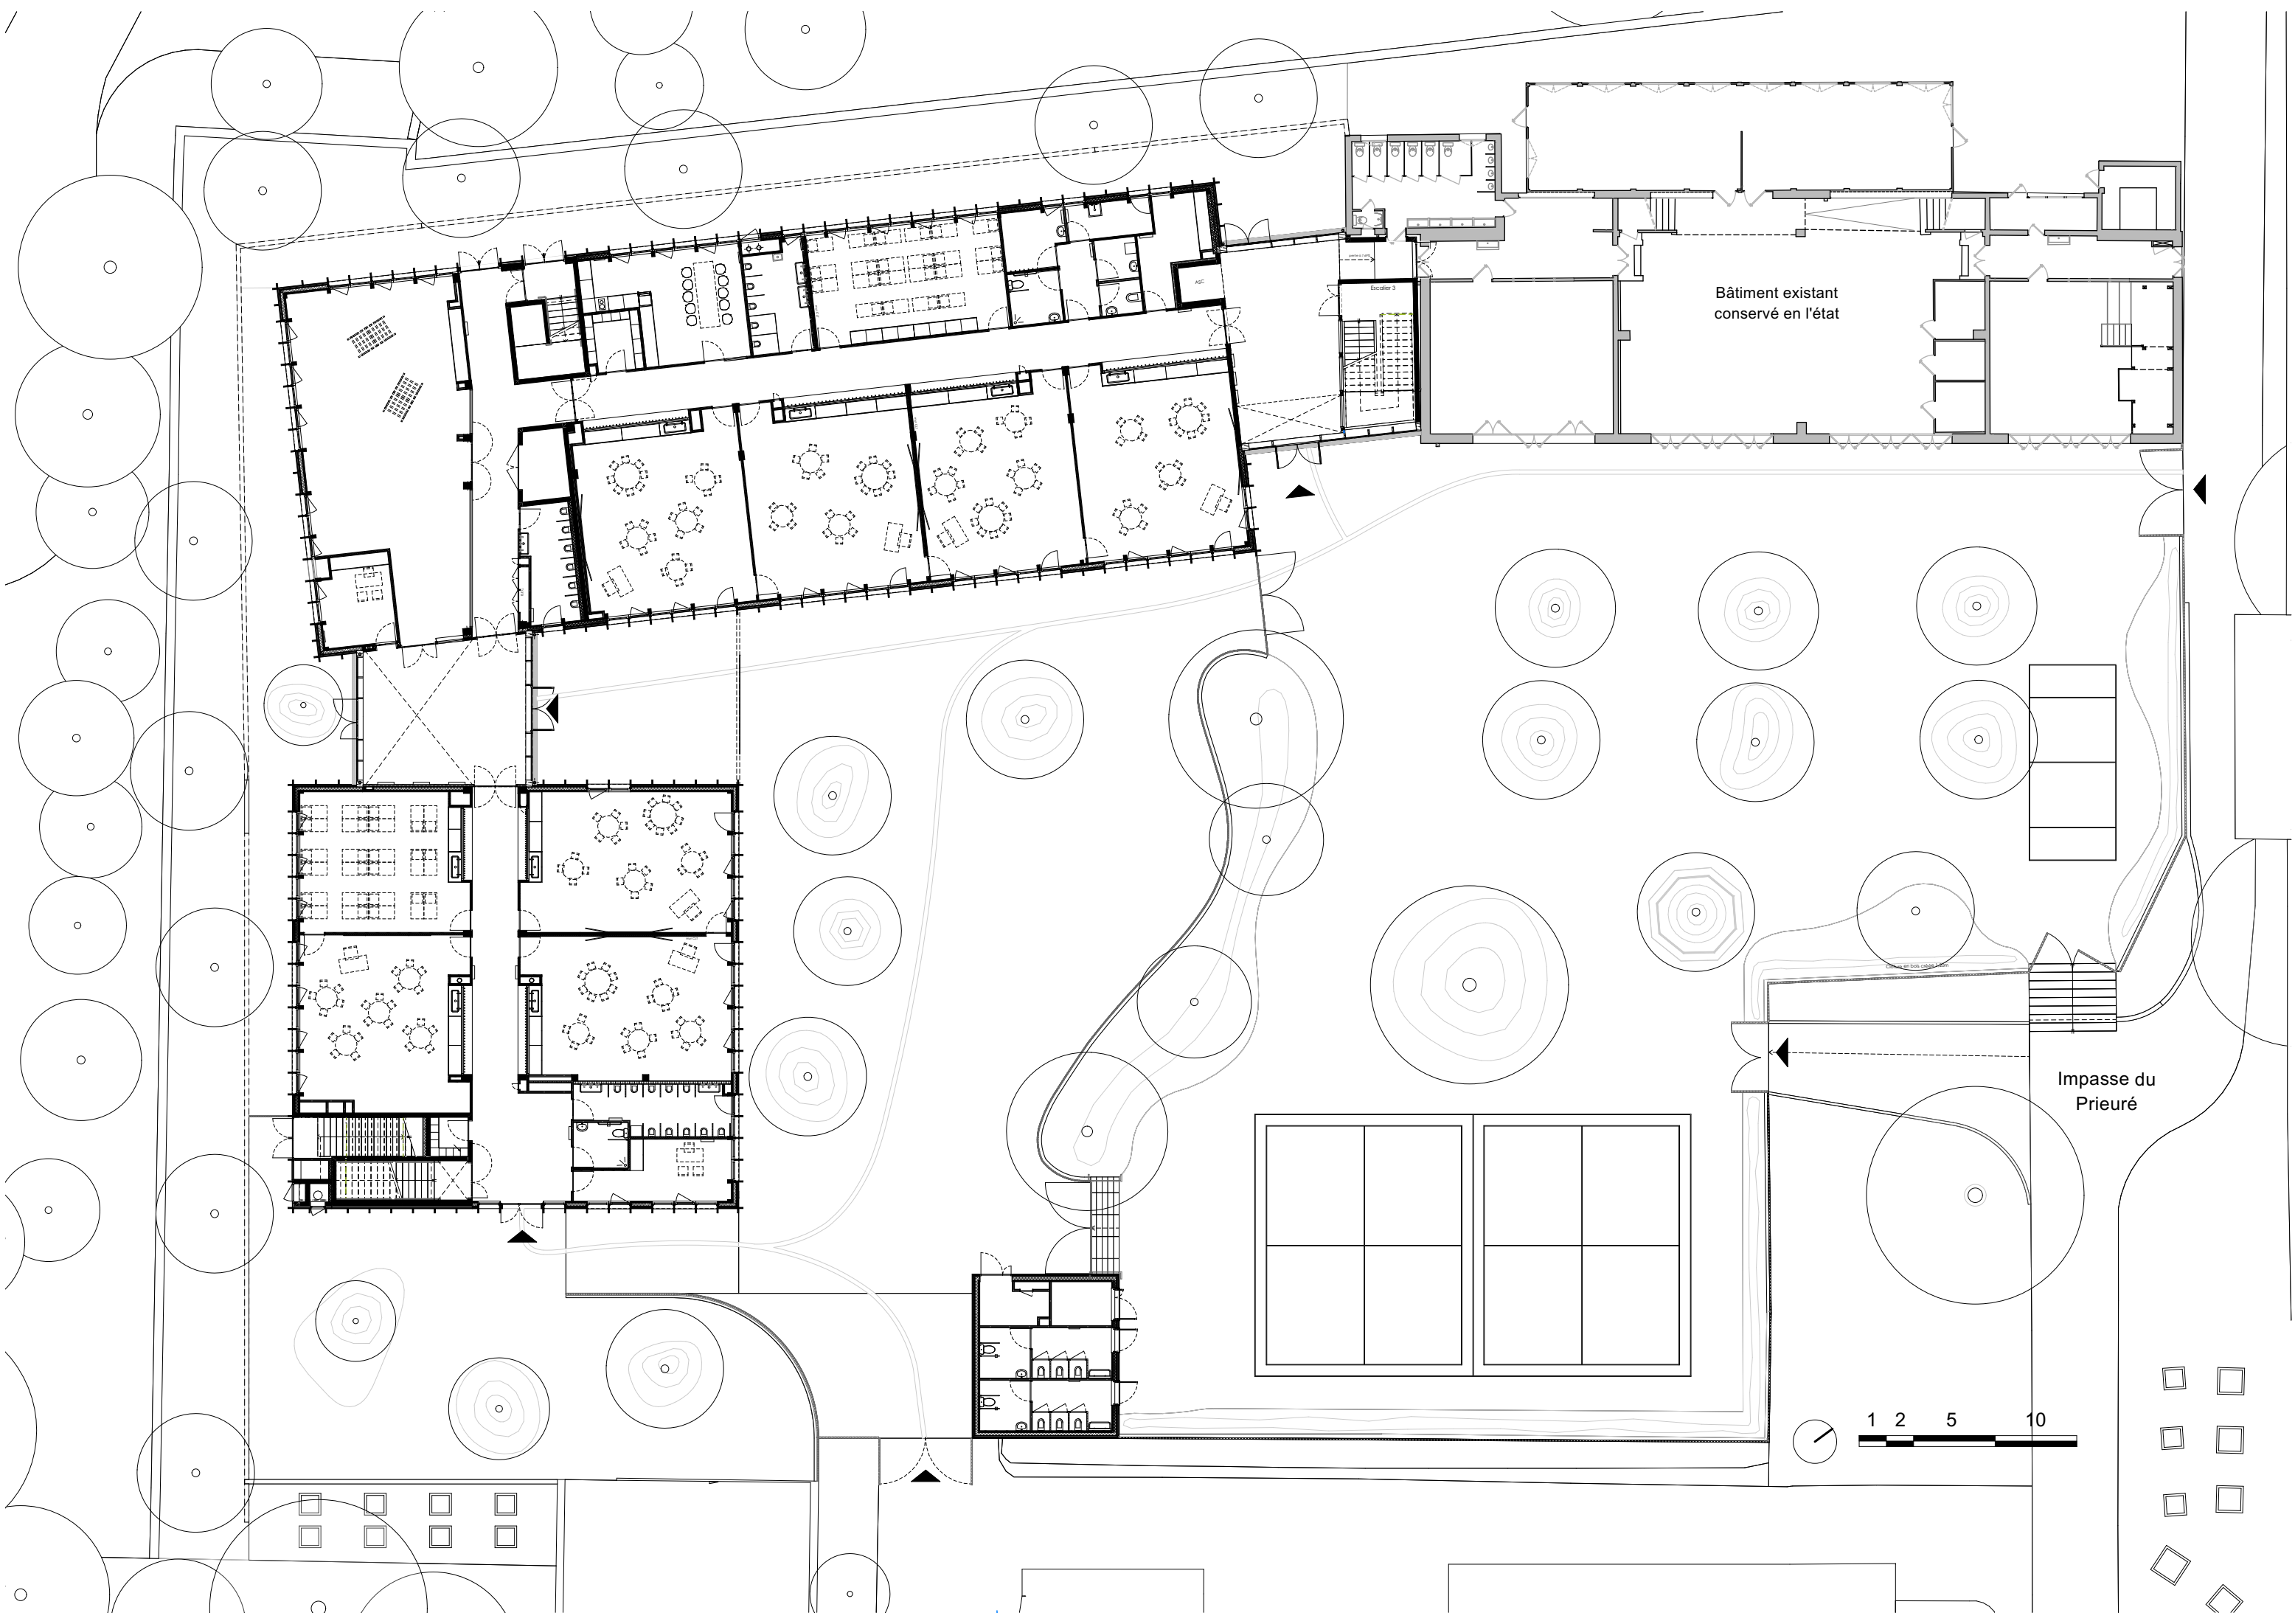

Bâtiment existant
conservé en l'état

Escalier 3

Impasse du
Prieuré

