


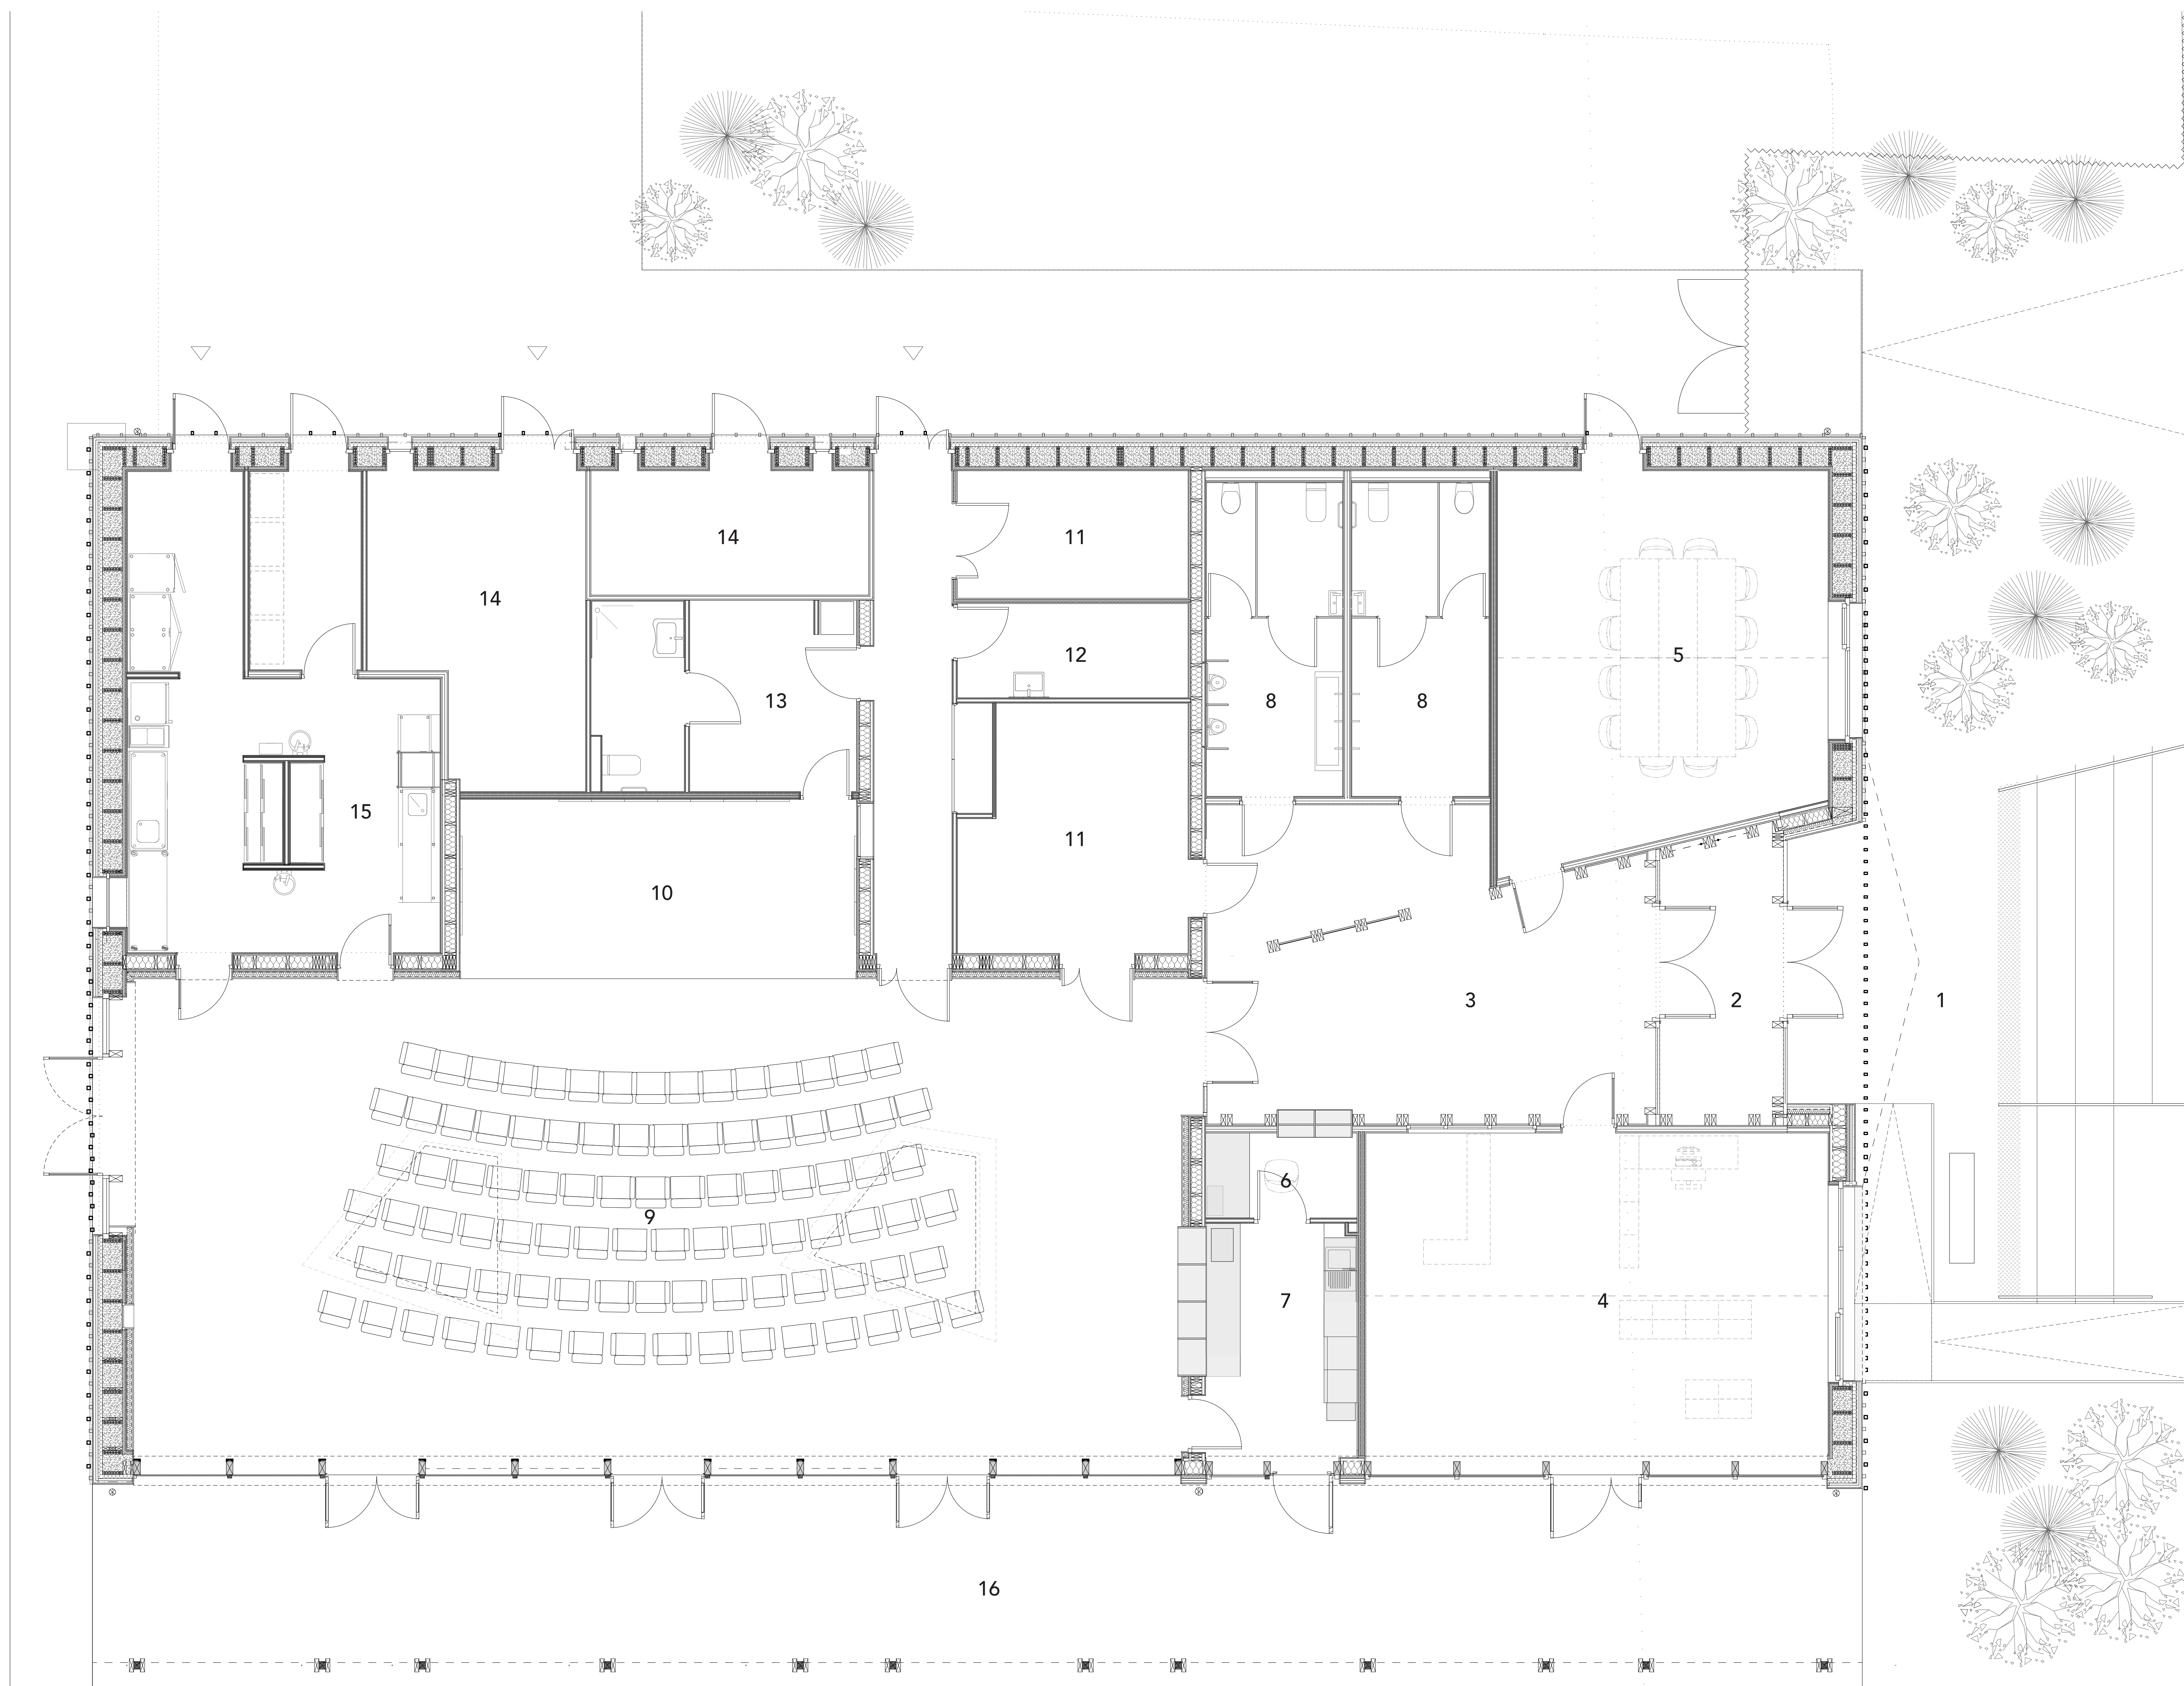

- 1 parvis
- 2 sas
- 3 hall
- 4 bibliothèque
- 5 salle de réunion
- 6 guichet
- 7 bar
- 8 sanitaires
- 9 salle multi-activités
- 10 scène
- 11 rangements
- 12 local ménage
- 13 loge
- 14 local technique
- 15 cuisine
- 16 préau

Plan du rez-de-chaussée

