



DÉTAILS EN PLAN BARDAGE BOIS SUR BÉTON_ Ech: 1/25^{ème}

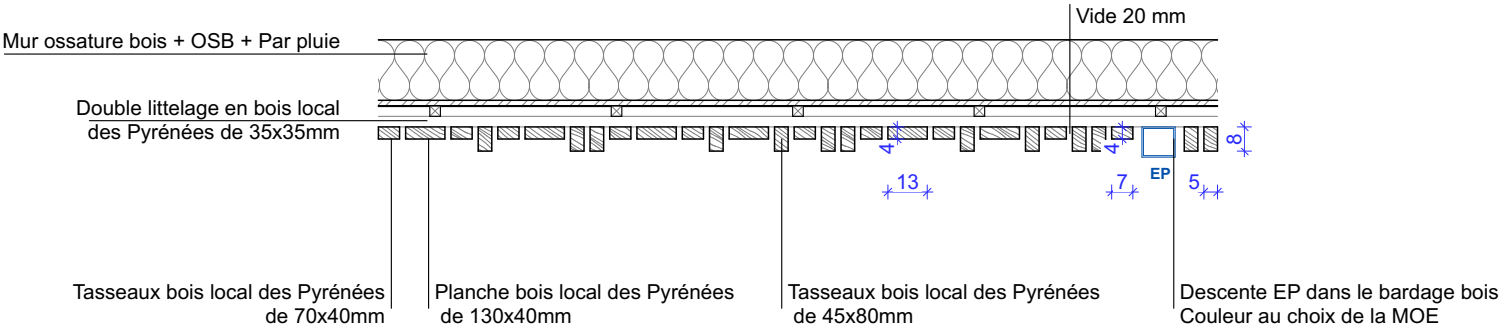

DÉTAILS EN PLAN BARDAGE BOIS SUR MOB_ Ech: 1/25^{ème}

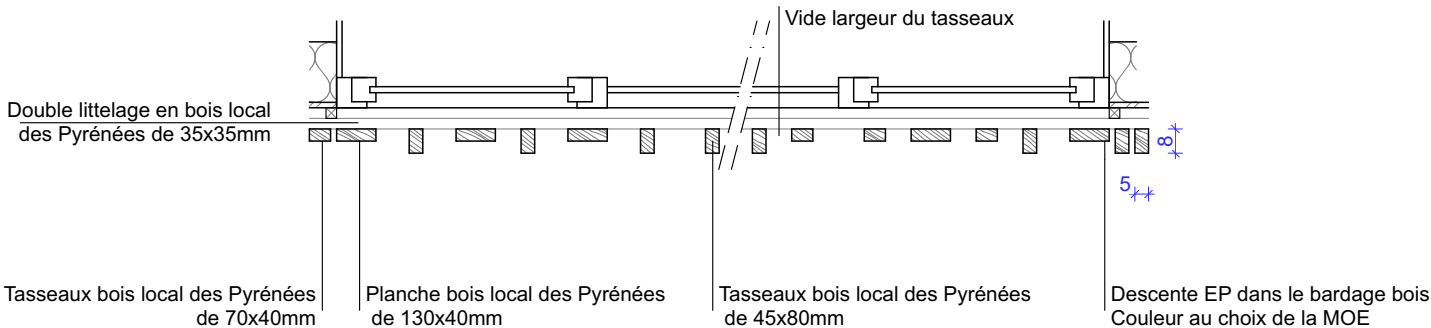

DÉTAILS EN PLAN CLAUSTRA BOIS_ Ech: 1/25^{ème}