

## Passerelle Gimont

Axonométrie + vue en élévation passerelle



N° : 001

Ind. : 0

Ech. :

Date : 09/02/2021



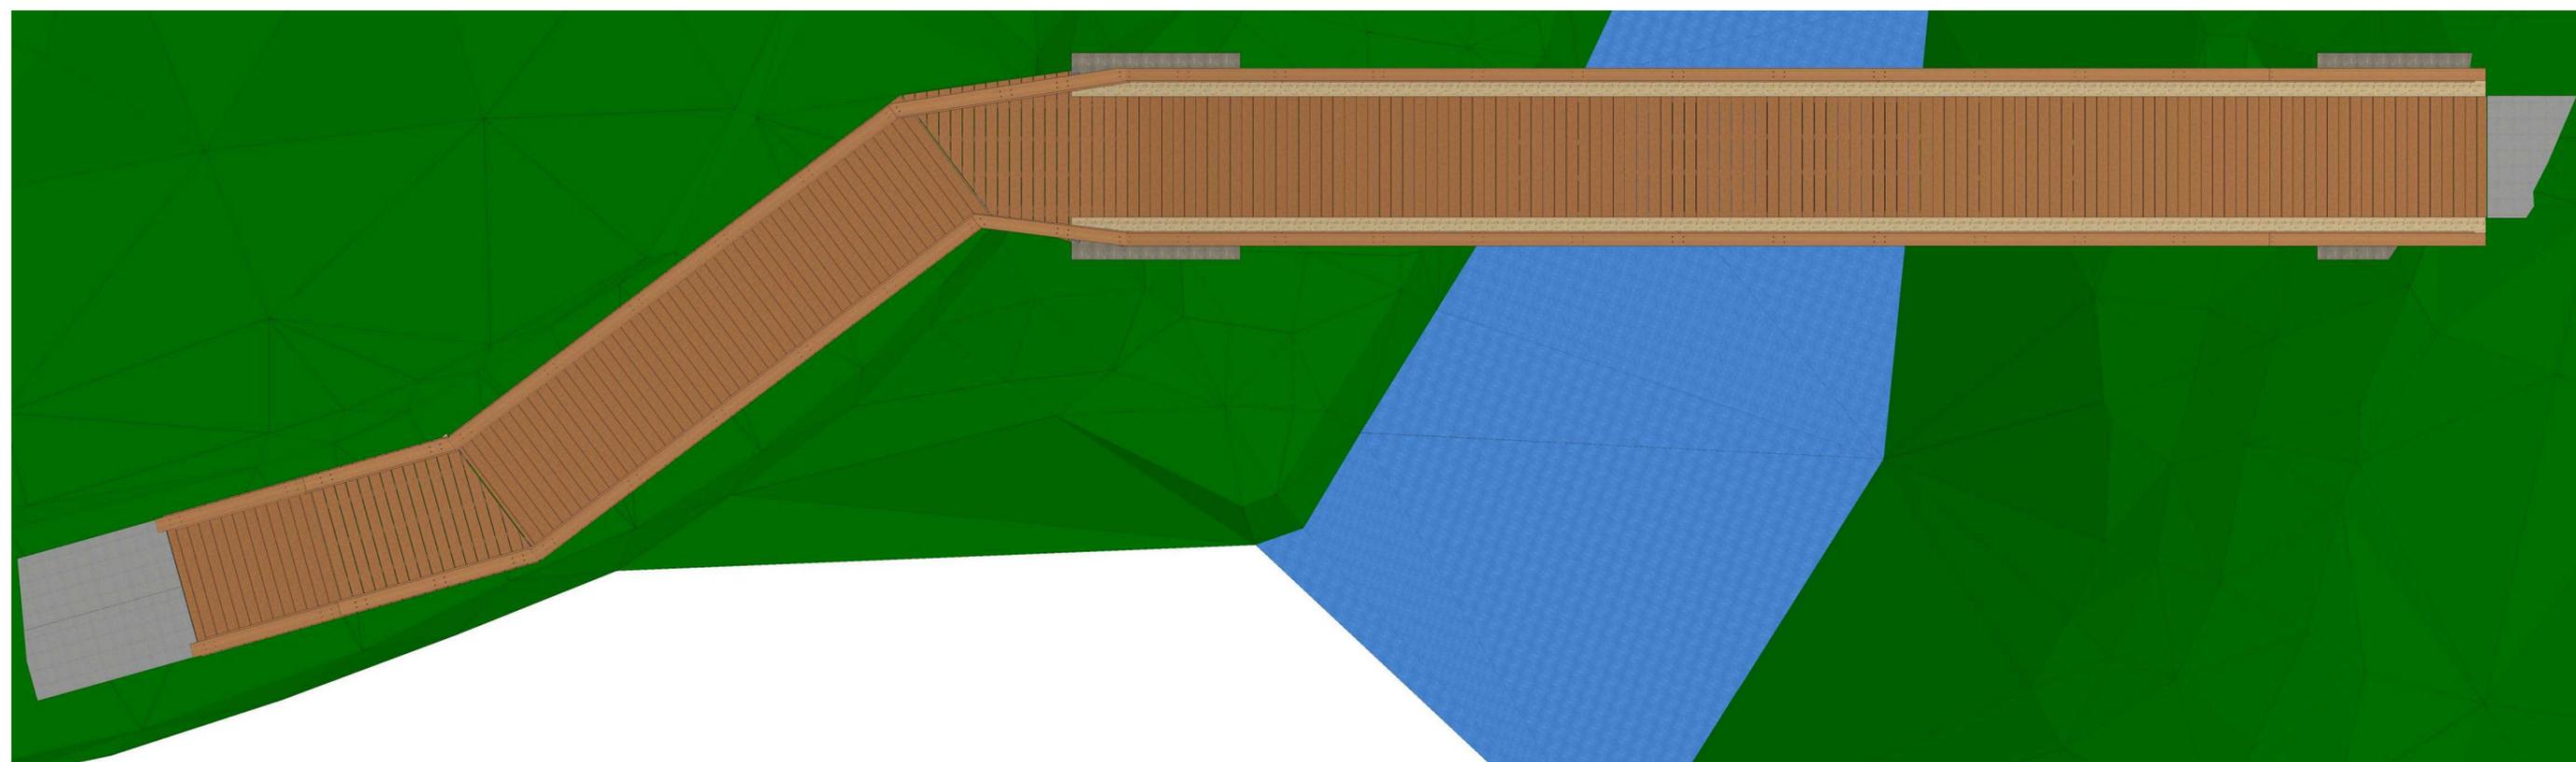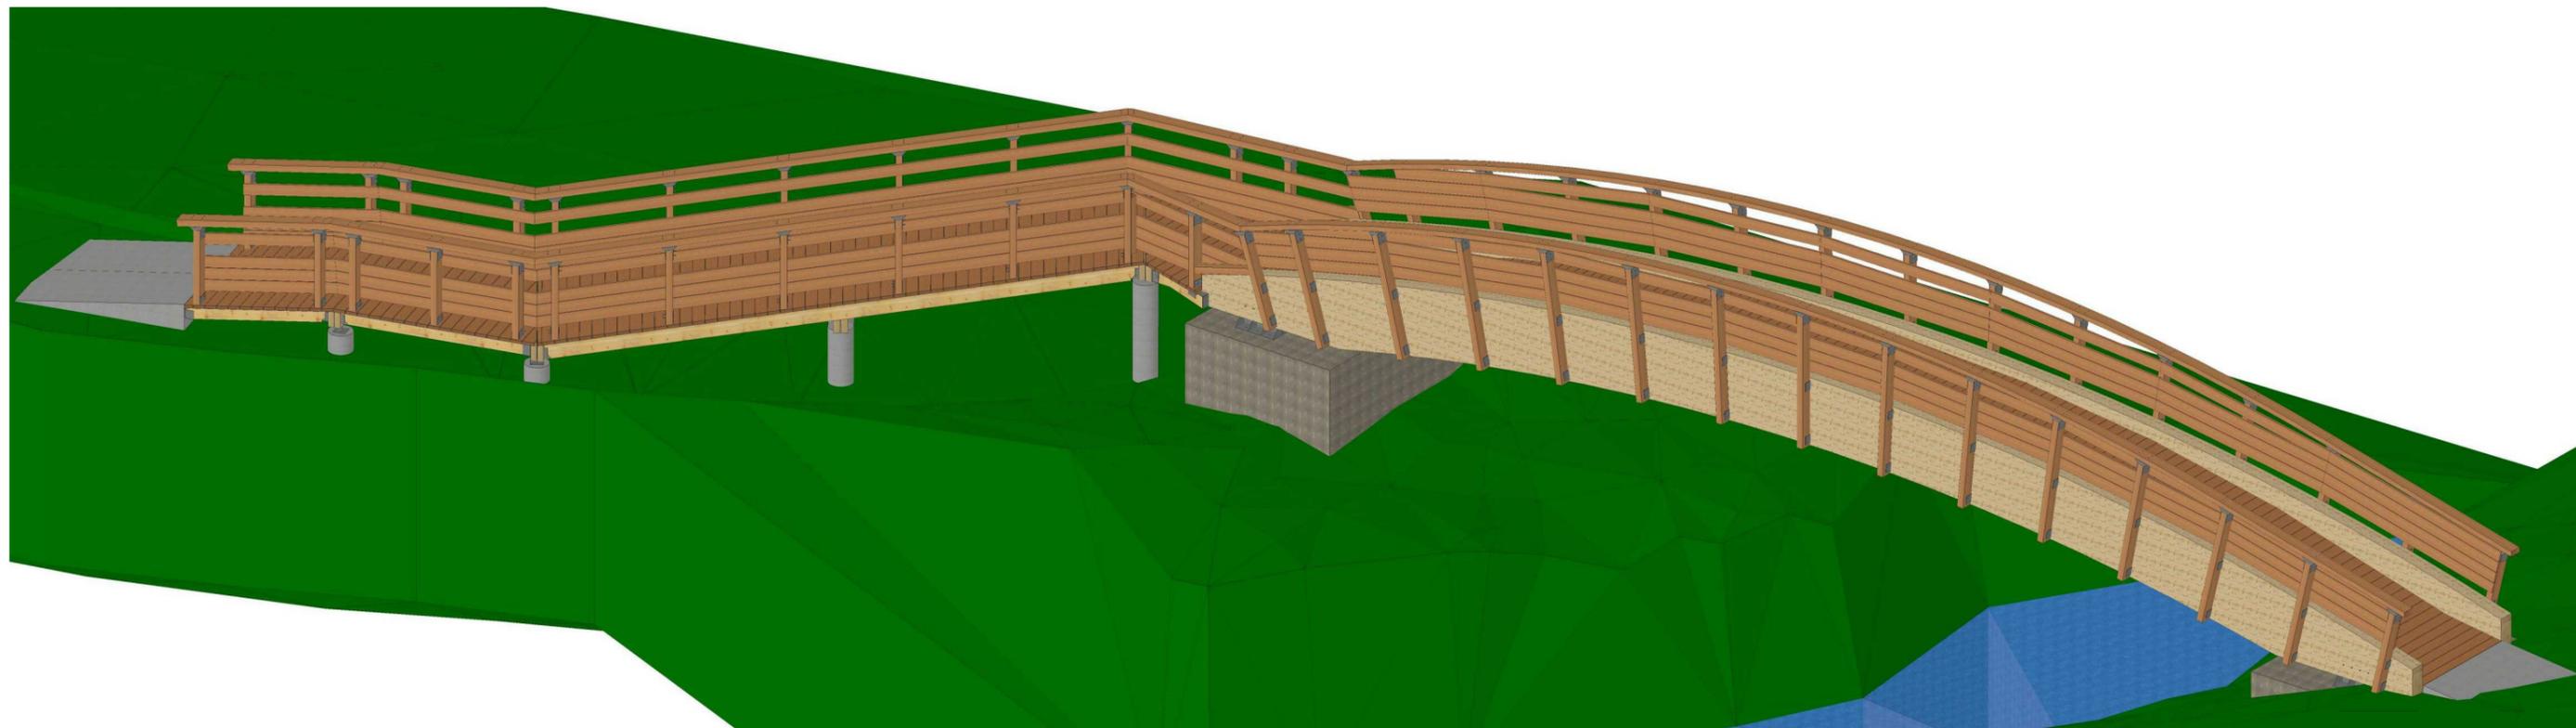

## Passerelle Gimont

Axonométrie + vue de dessus ensemble


N° : 002

Ind. : 0

Ech. :

Date : 09/02/2021



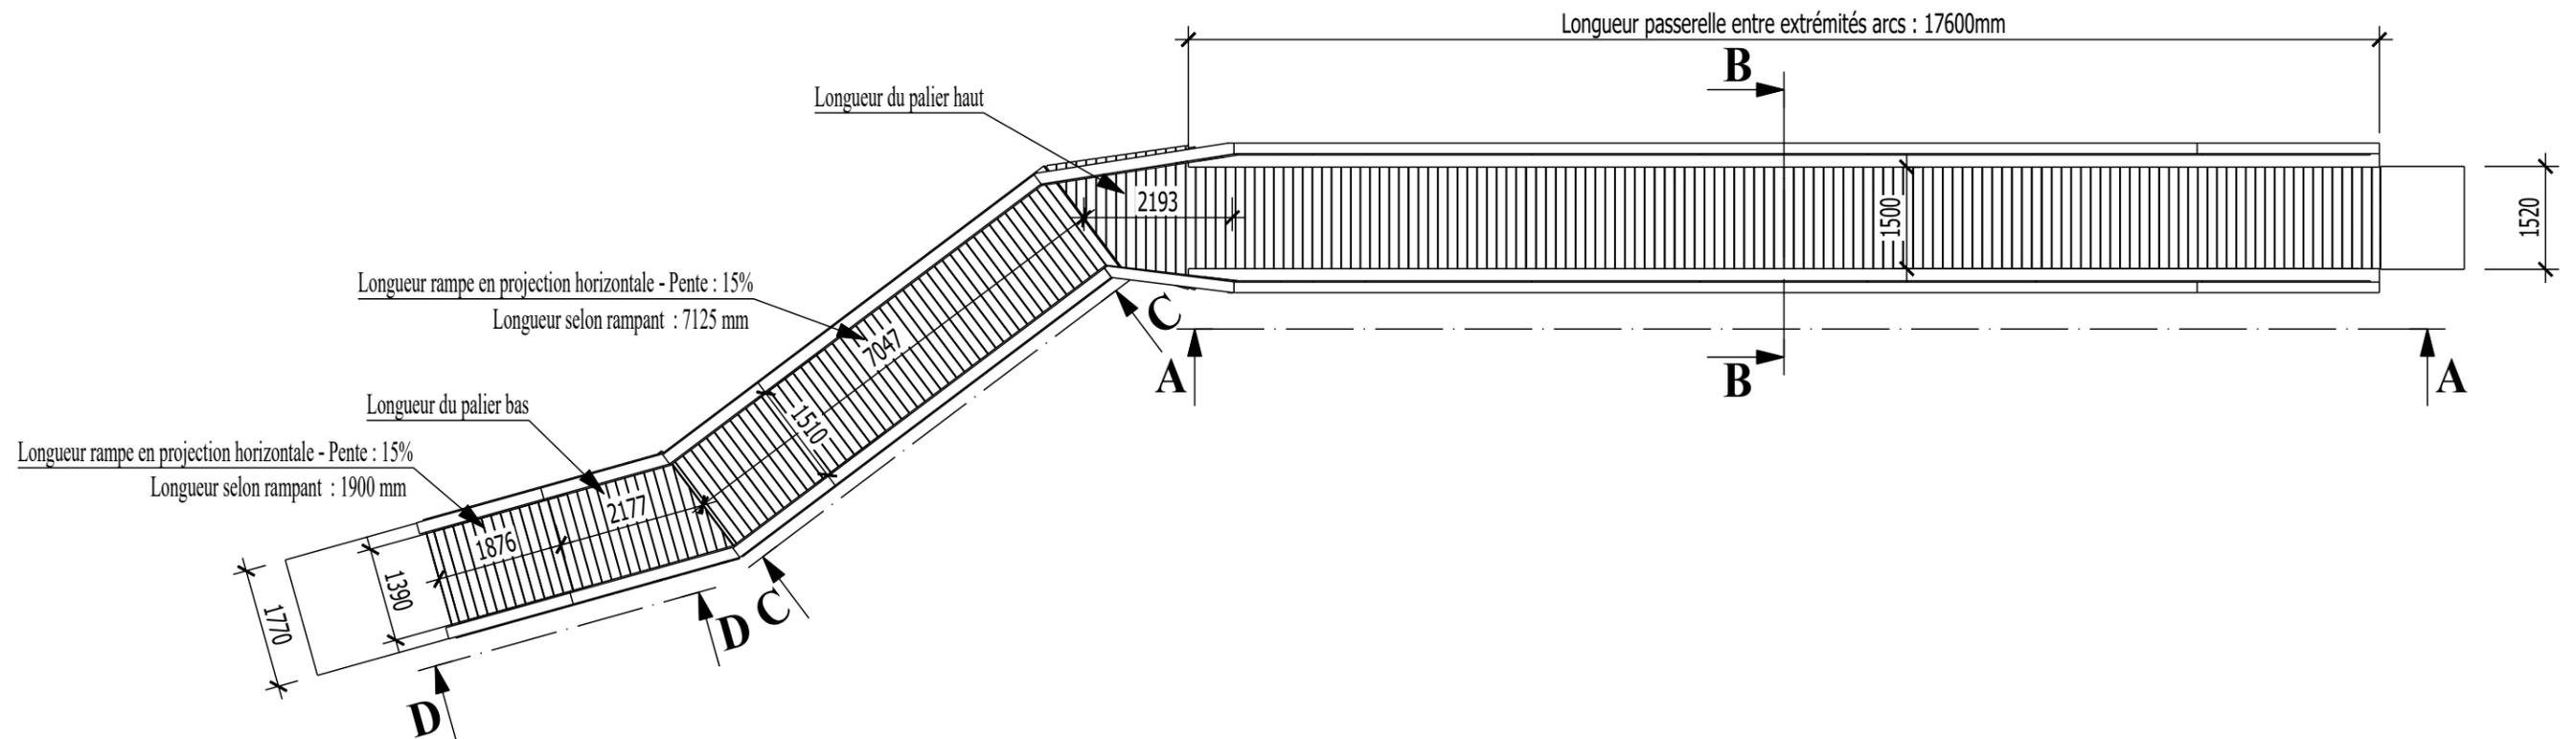

### Matériaux mis en oeuvre :

Platelage : lames section 40x140mm + 8mm d'espacement entre lames  
 Arcs lamellés collés : GL24h en Douglas section 200x860mm  
 Éléments structurels : BM C18 - classe 4 pin traité autoclave - sections variables  
 Garde corps (poteaux, main courantes, rives) : BM C18 en Douglas - sections variables  
 Ferrures galvanisées  
 Boulons en acier inoxydable - Qualité 8.8


Passerelle Gimont

Vue de dessus passerelle


N° : 003 Ind.: 0 Ech.: 1/100 Date : 09/02/2021




### Vue en élévation A-A - passerelle + palier haut

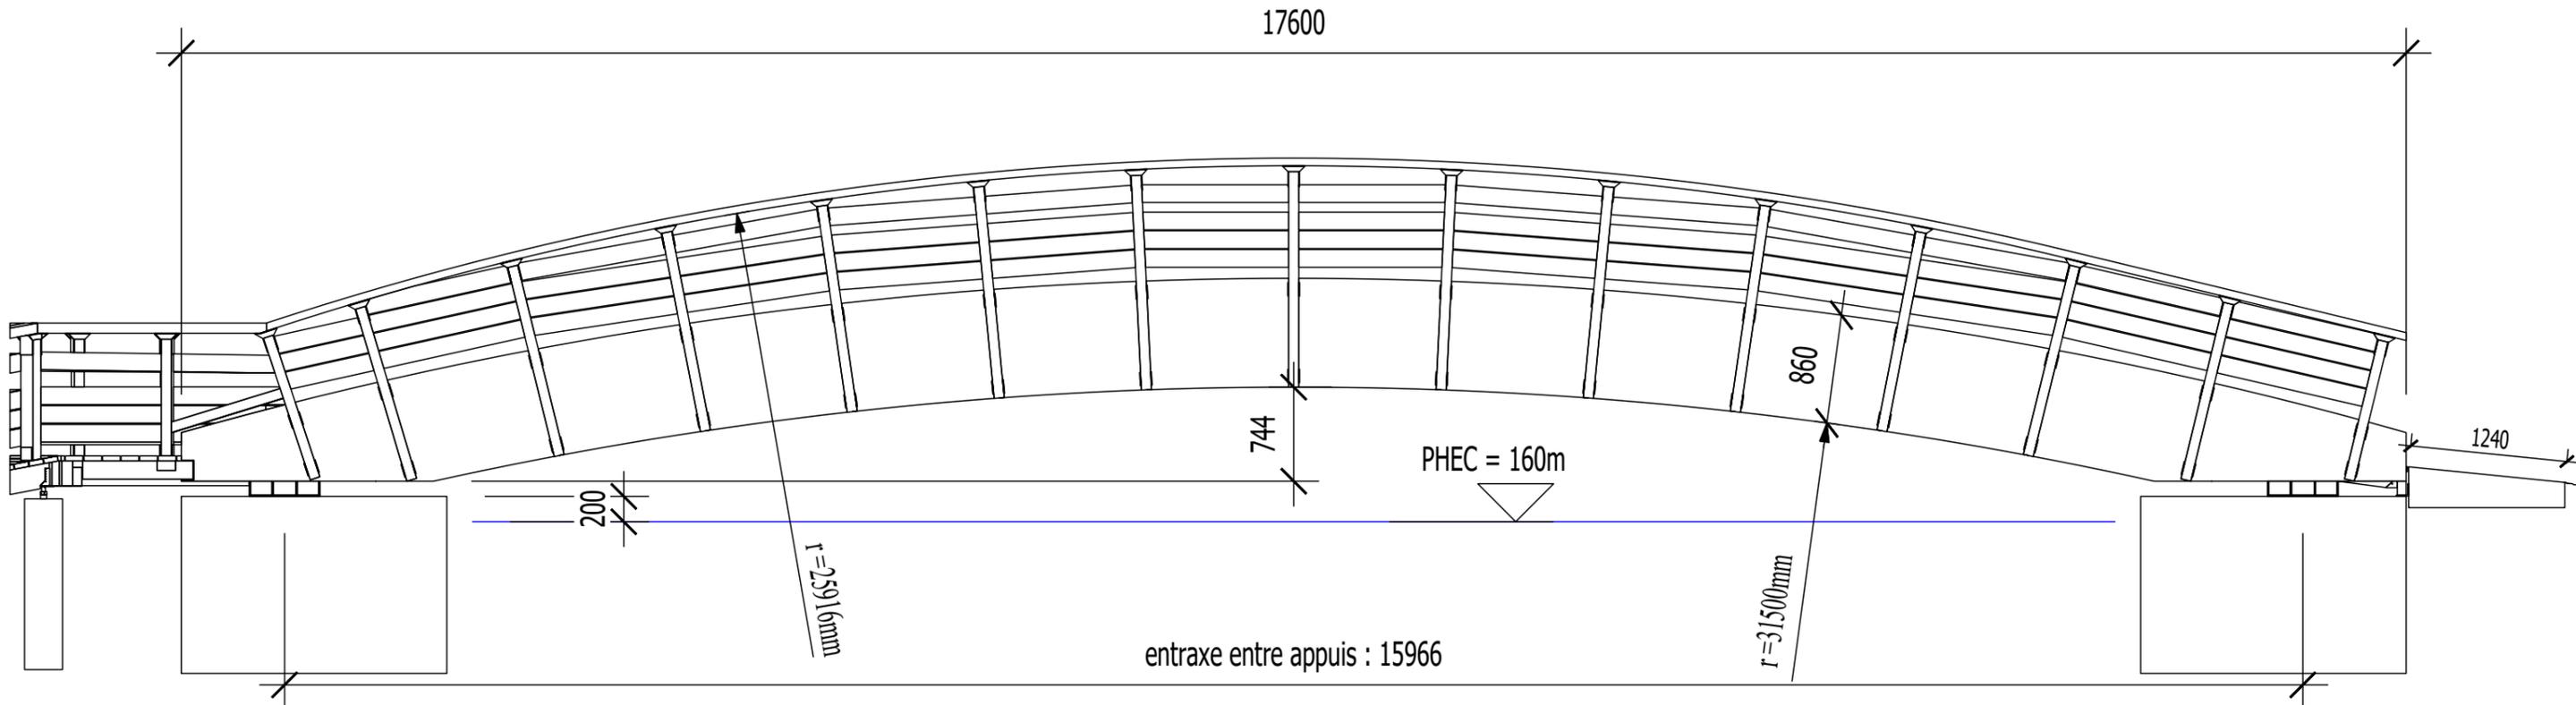


### Vue en coupe B-B

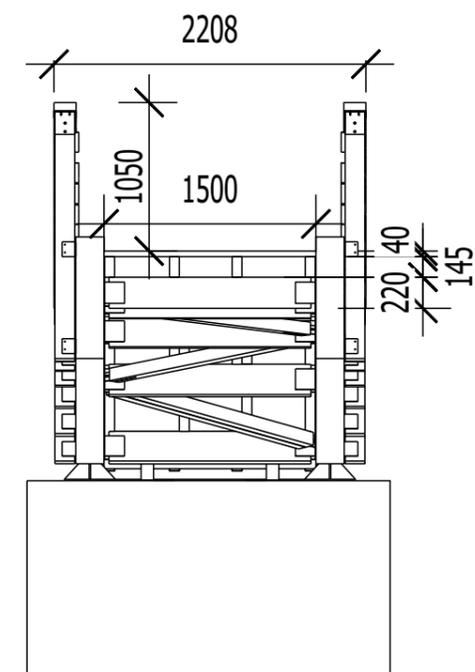

### Vue en élévation D-D - Rampe d'accès + palier bas

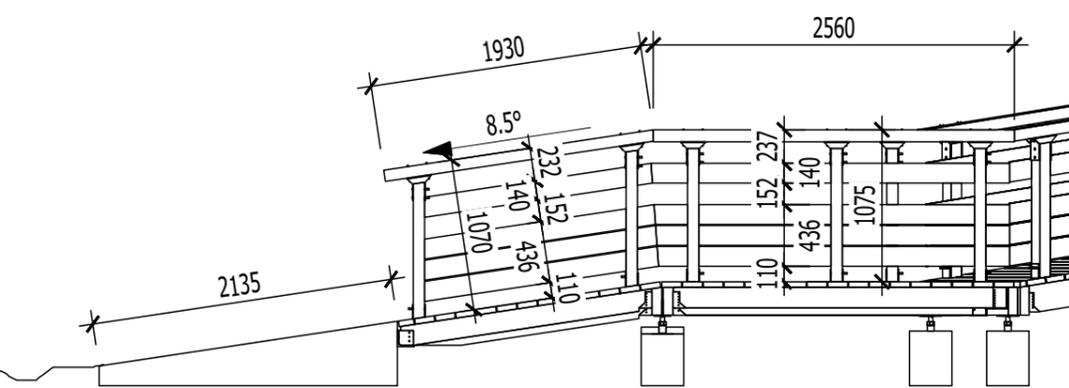

### Vue en élévation C-C - Rampe intermédiaire

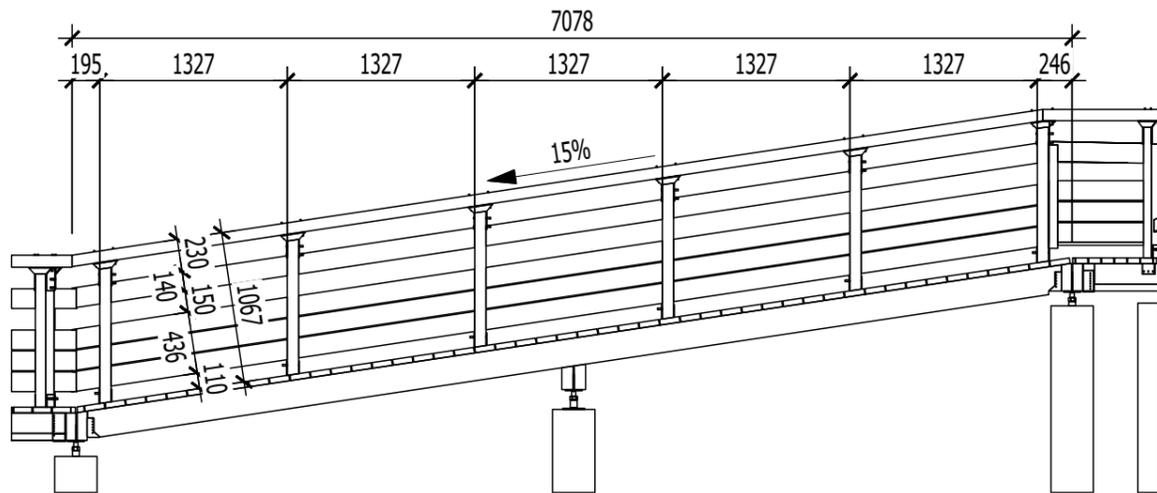

Passerelle Gimont

Elevations passerelle

N° : 004    Ind. : 0    Ech. : 1/50    Date : 09/02/2021

