




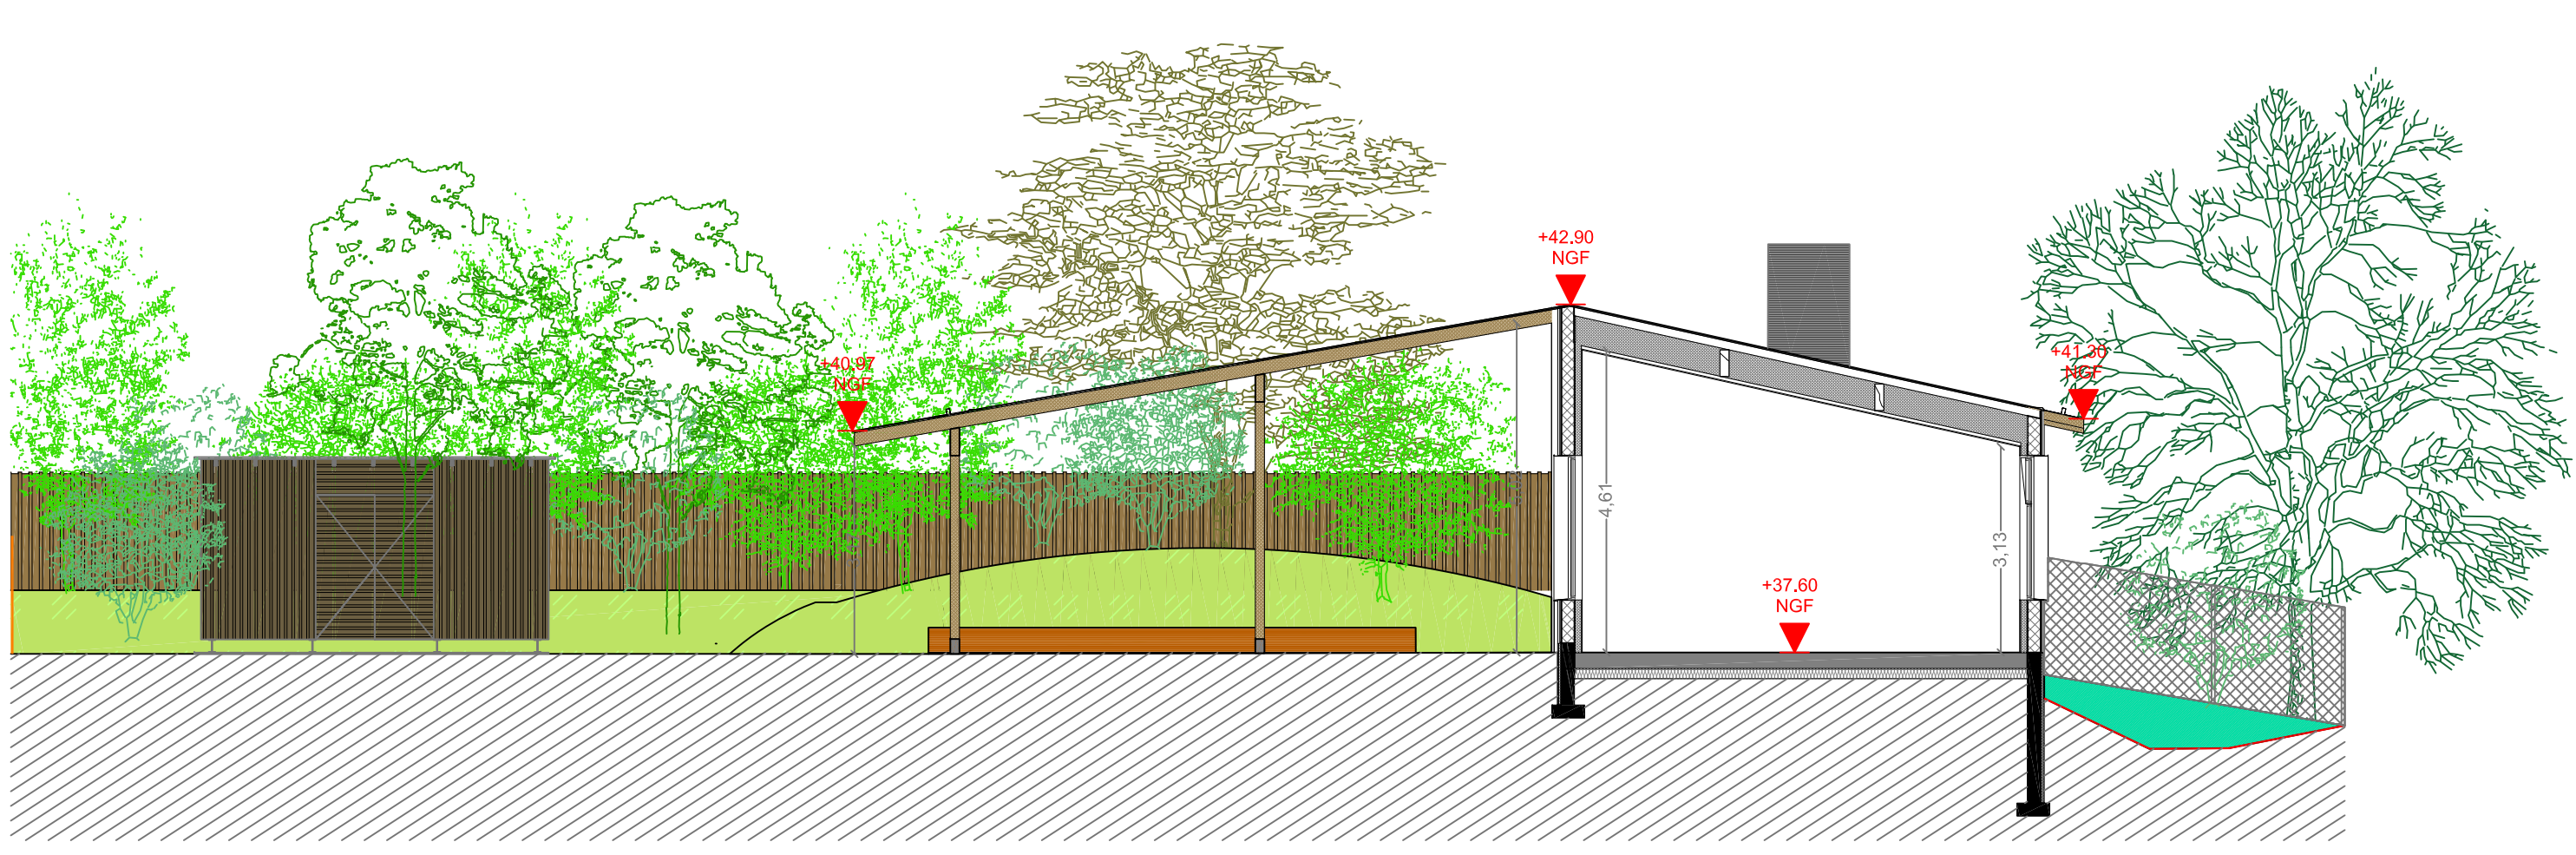


COUPE AA'

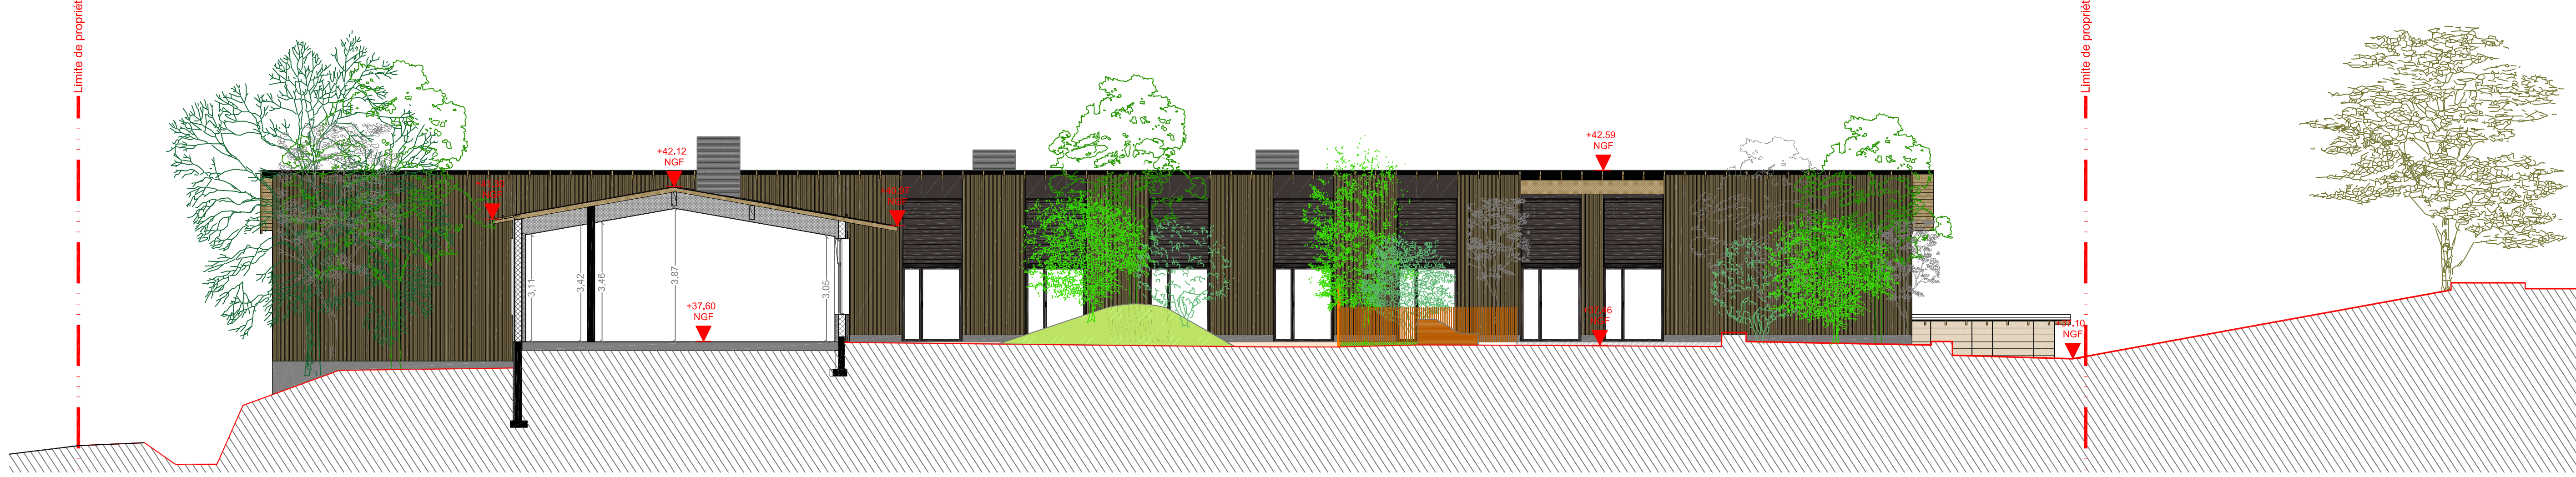


COUPE DD'

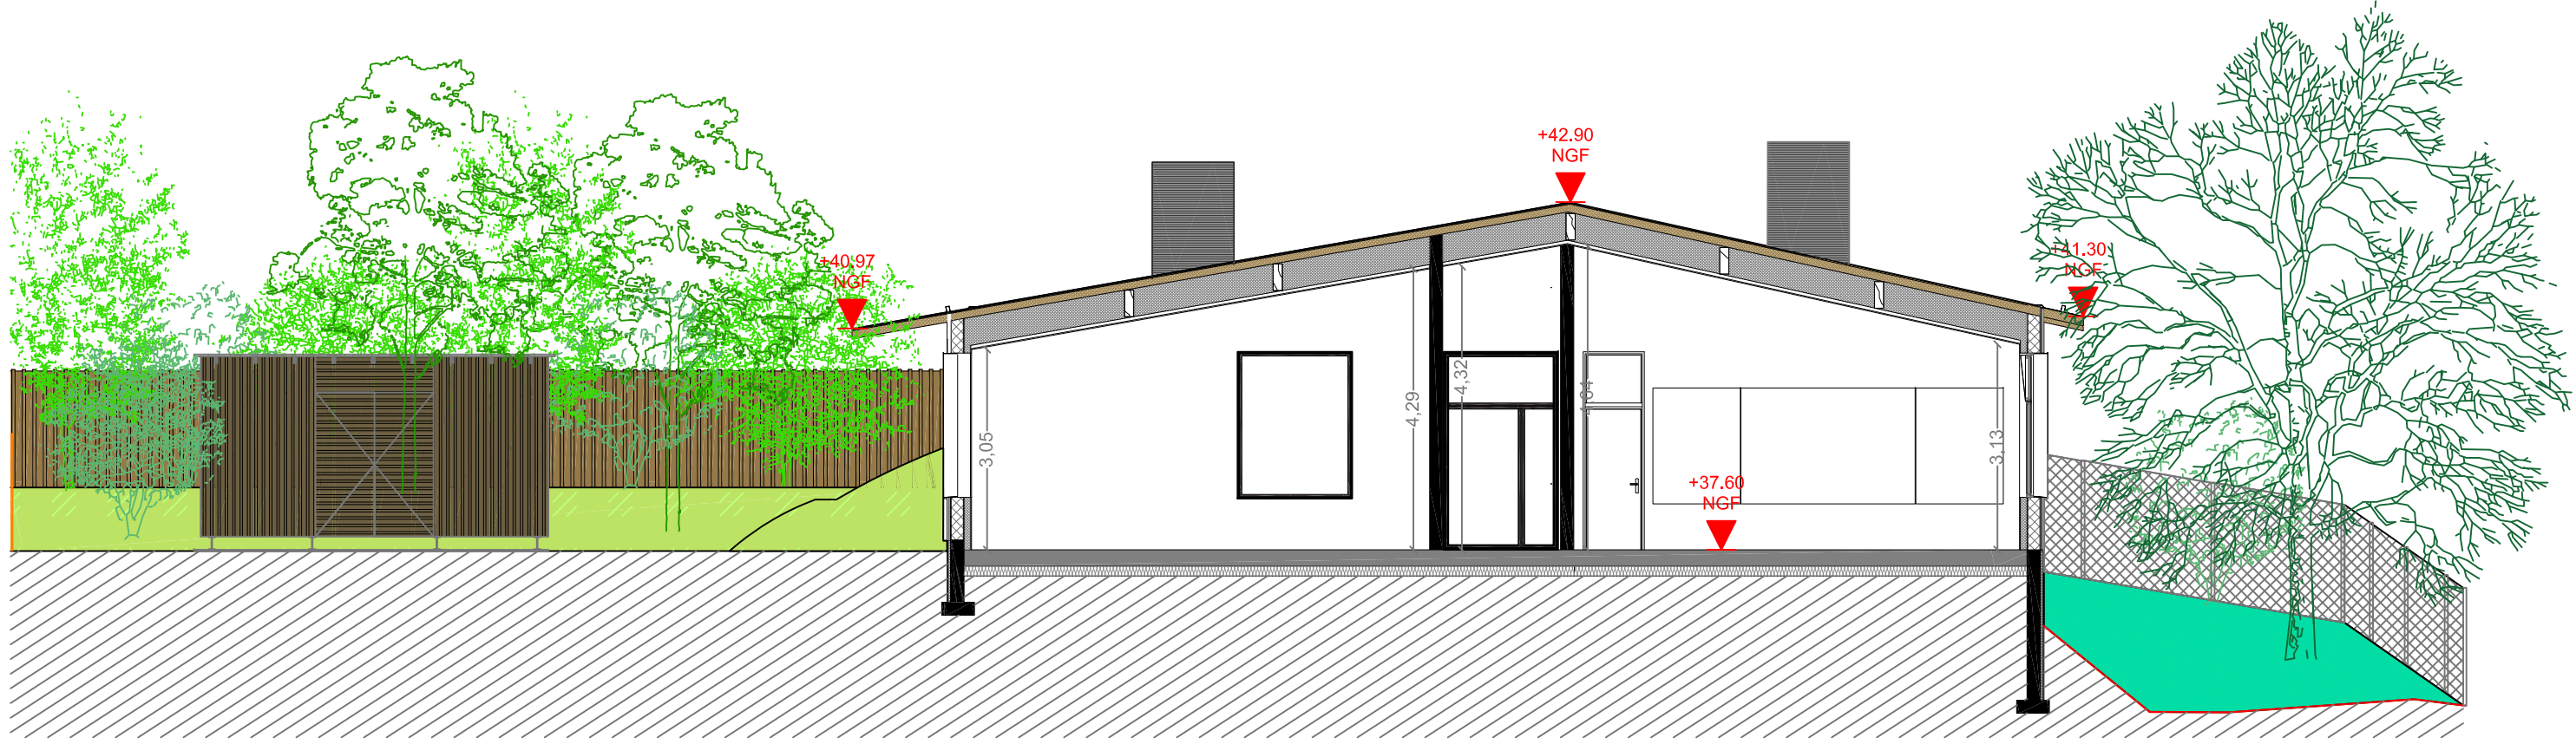

COUPE BB'

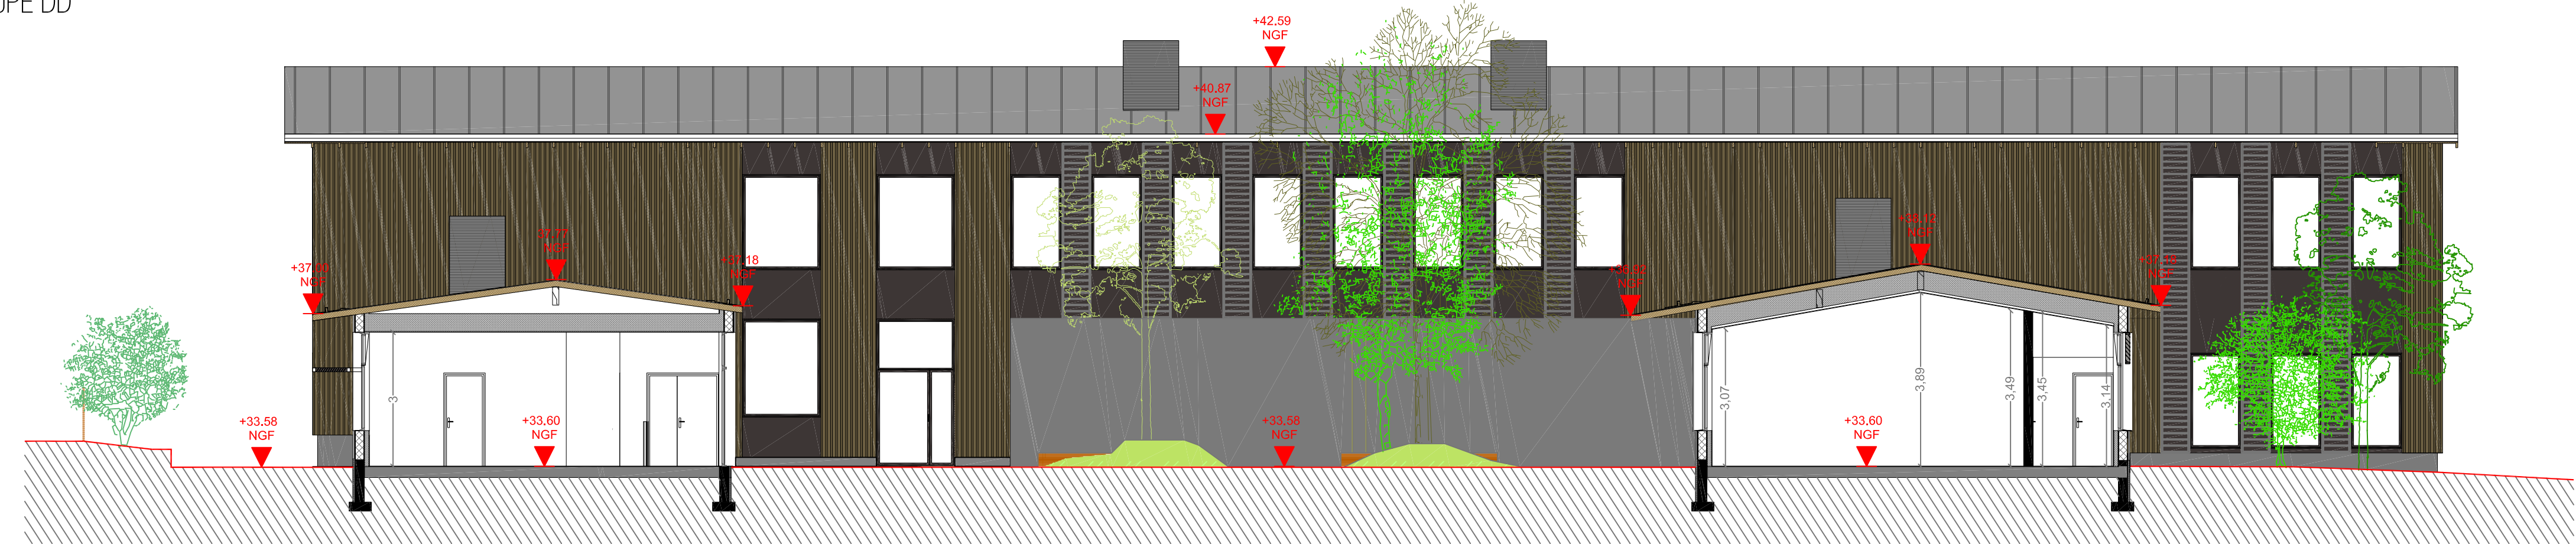


COUPE EE'

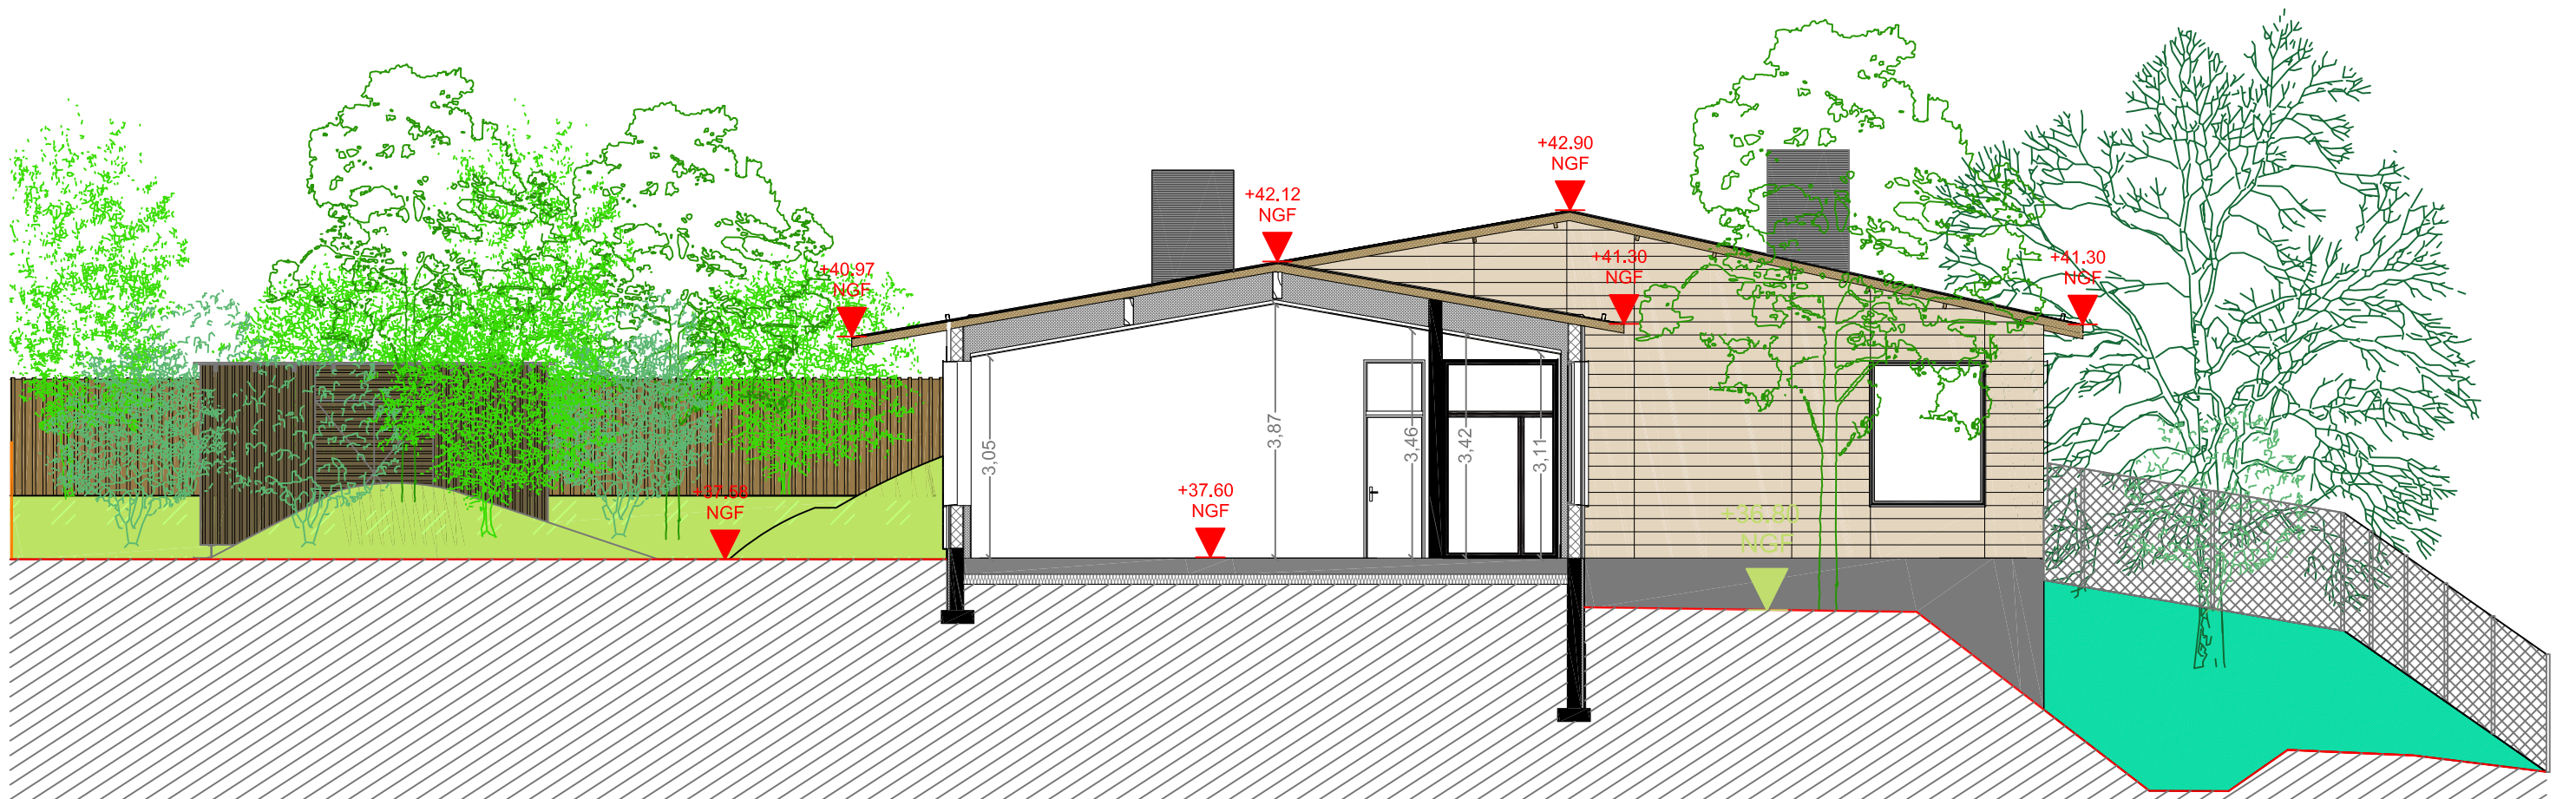


COUPE CC'




COUPE FF'

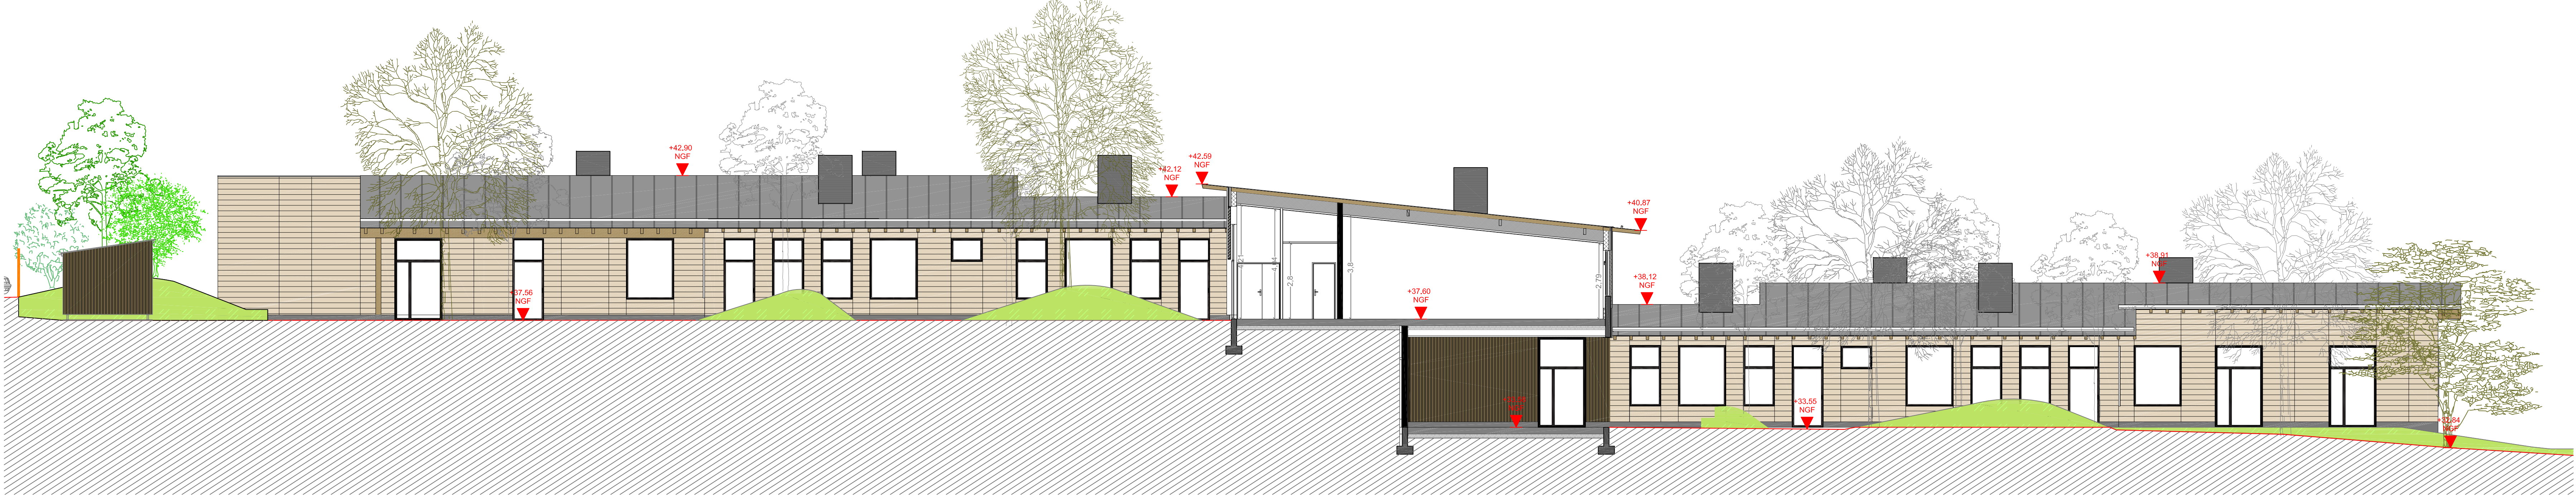


COUPE GG'

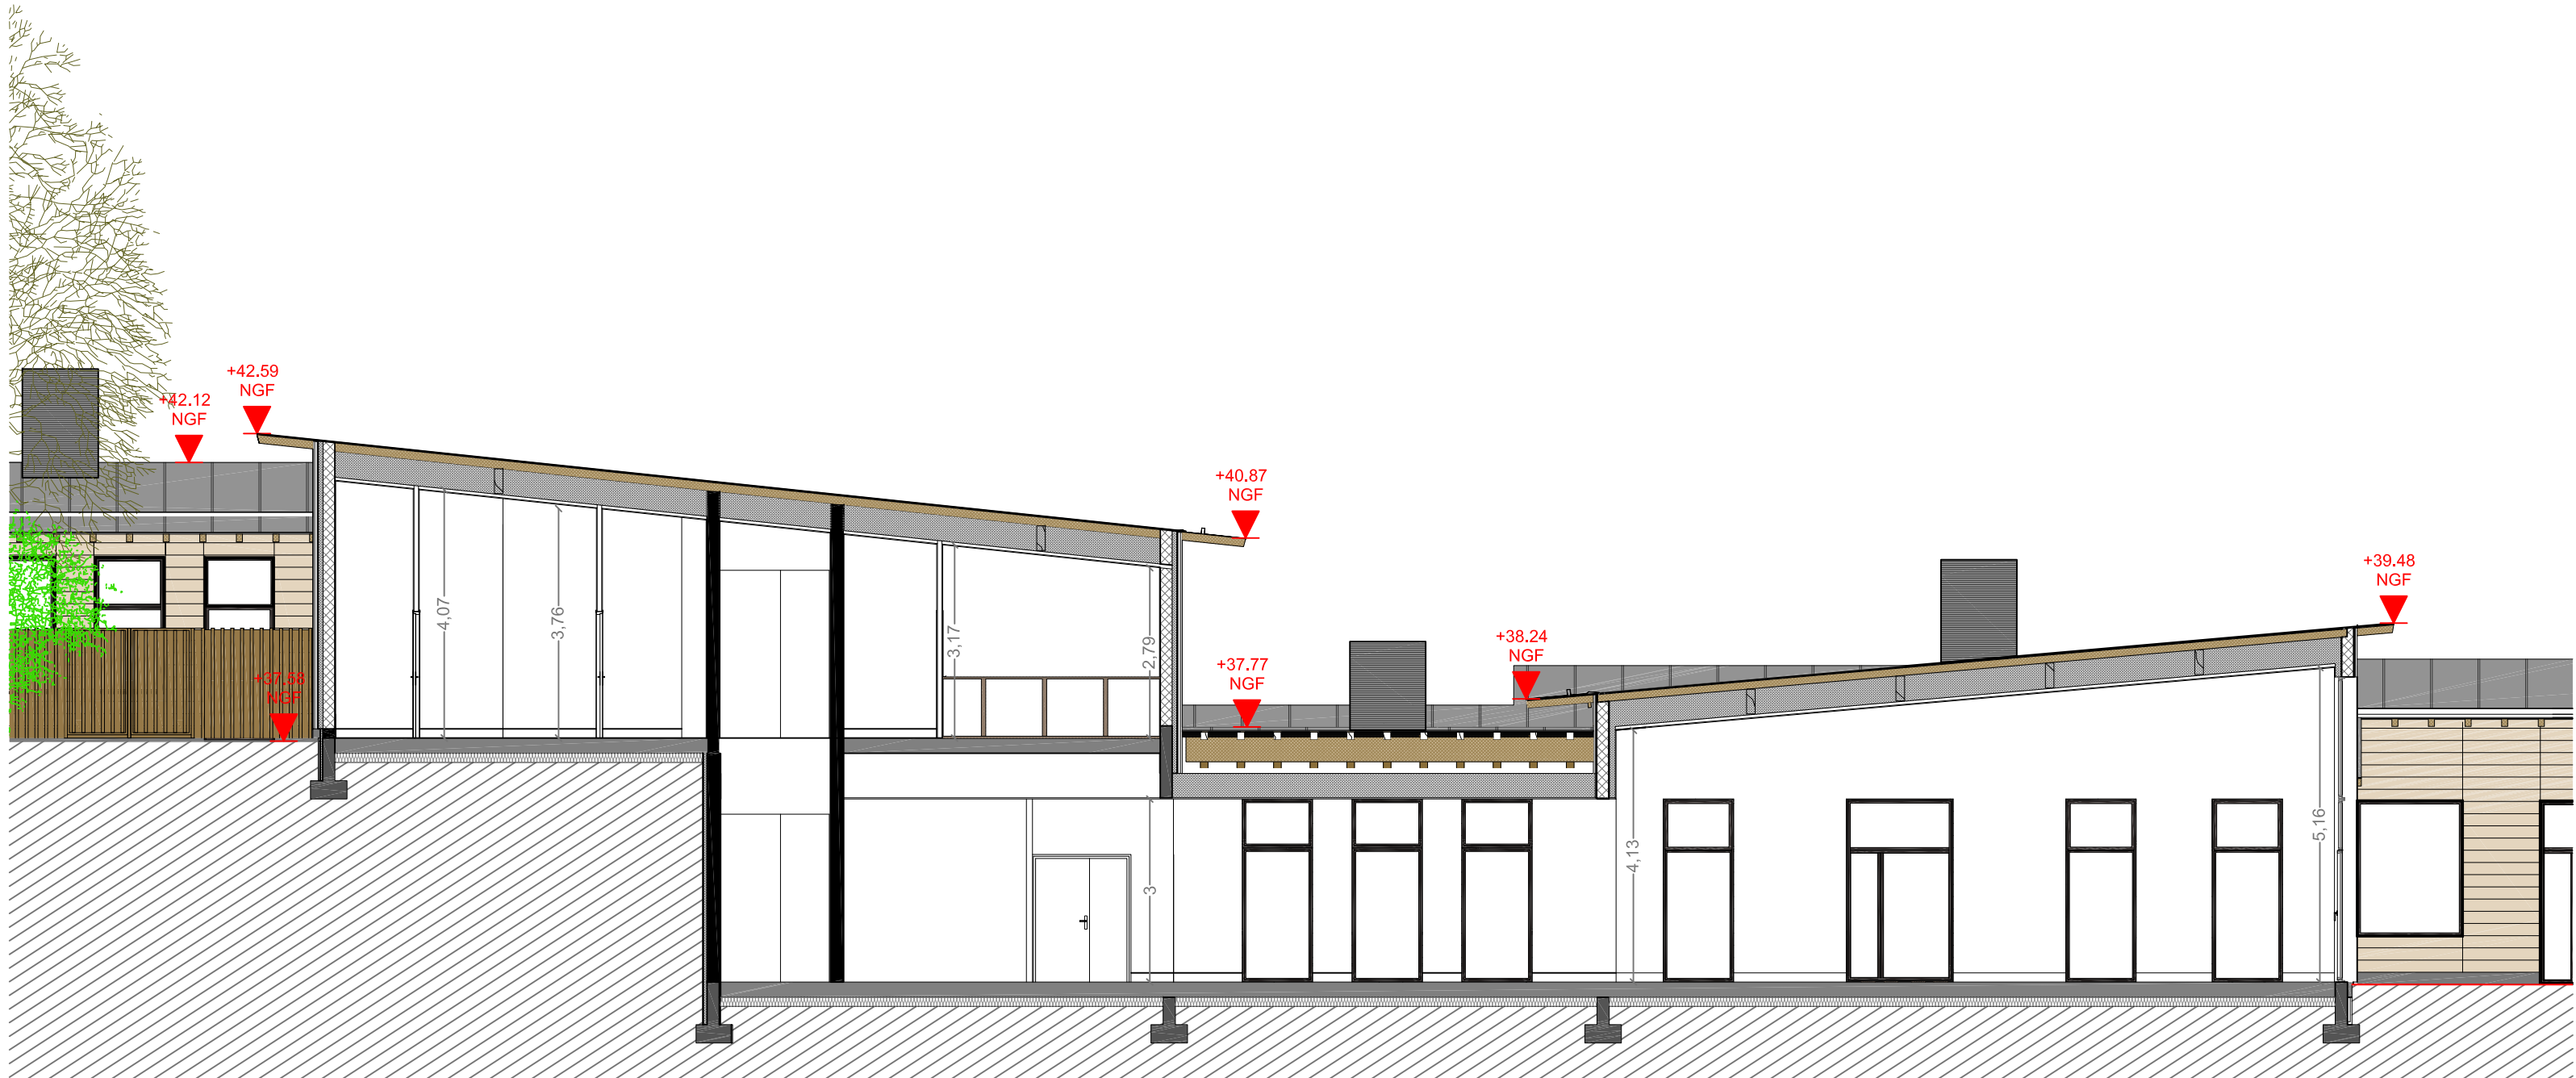

COUPE HH'

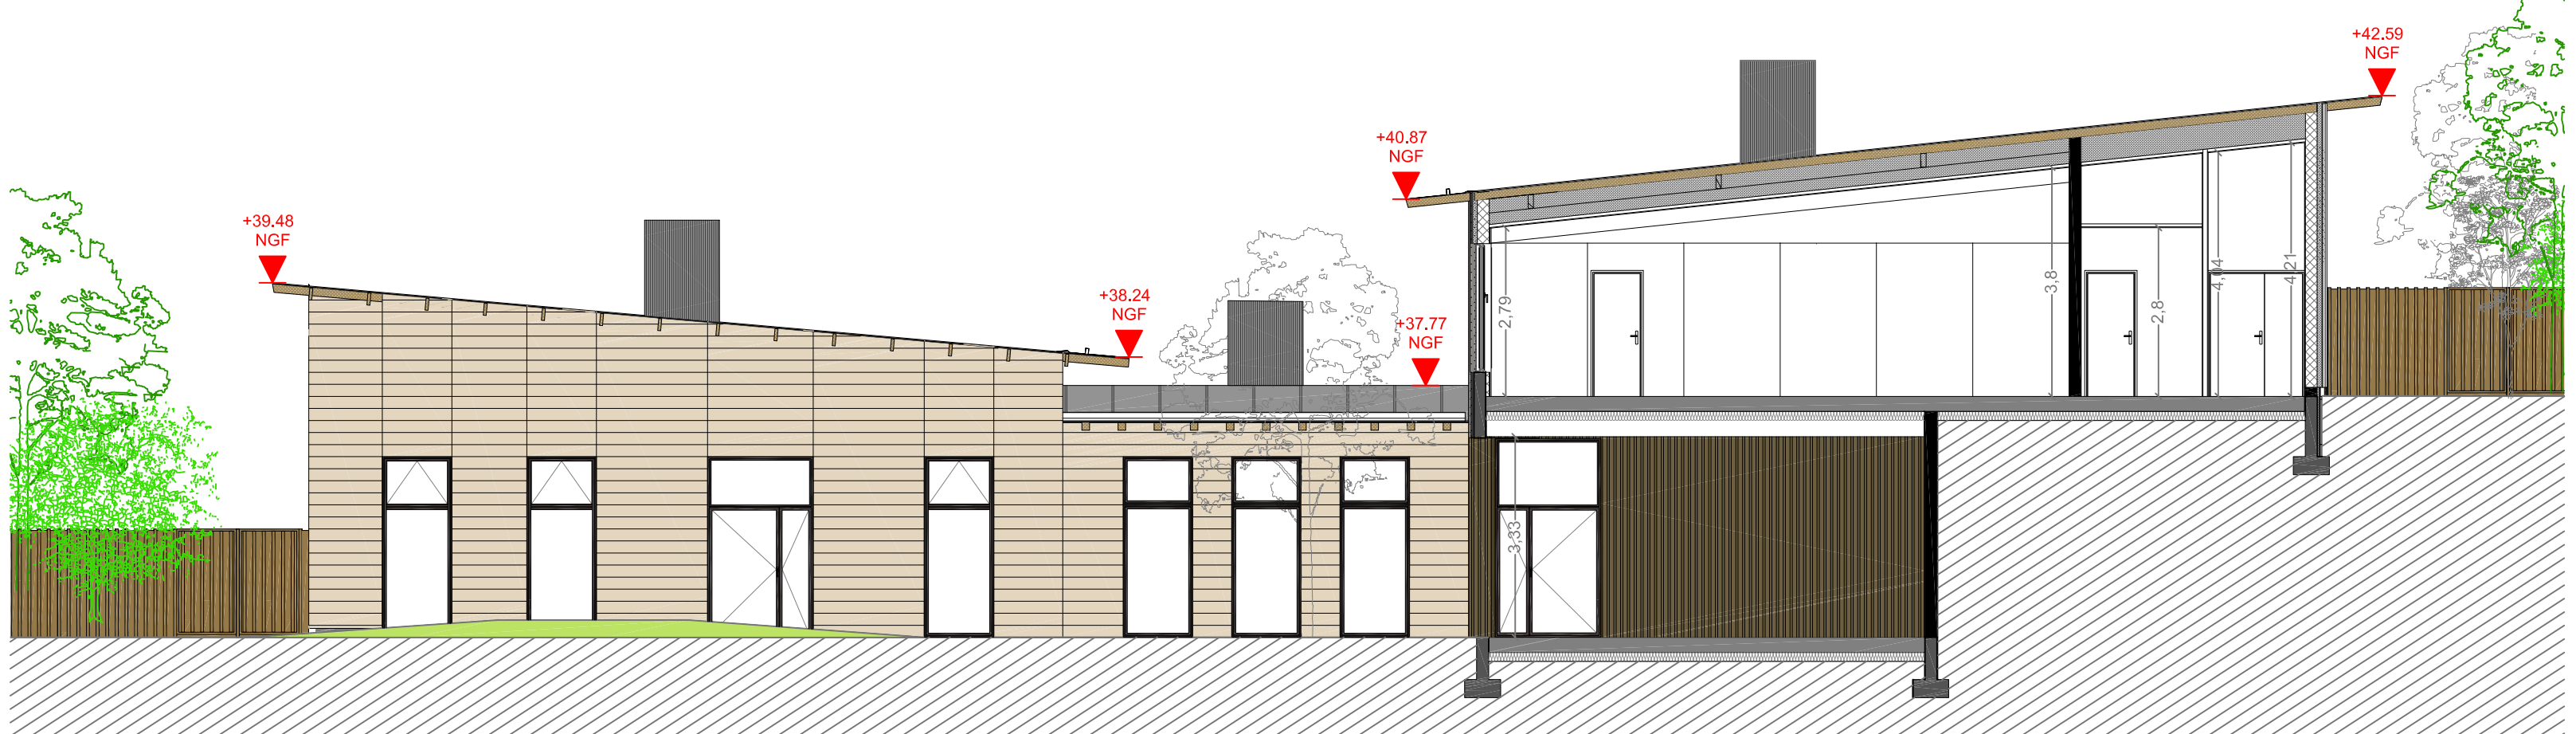

COUPE II'

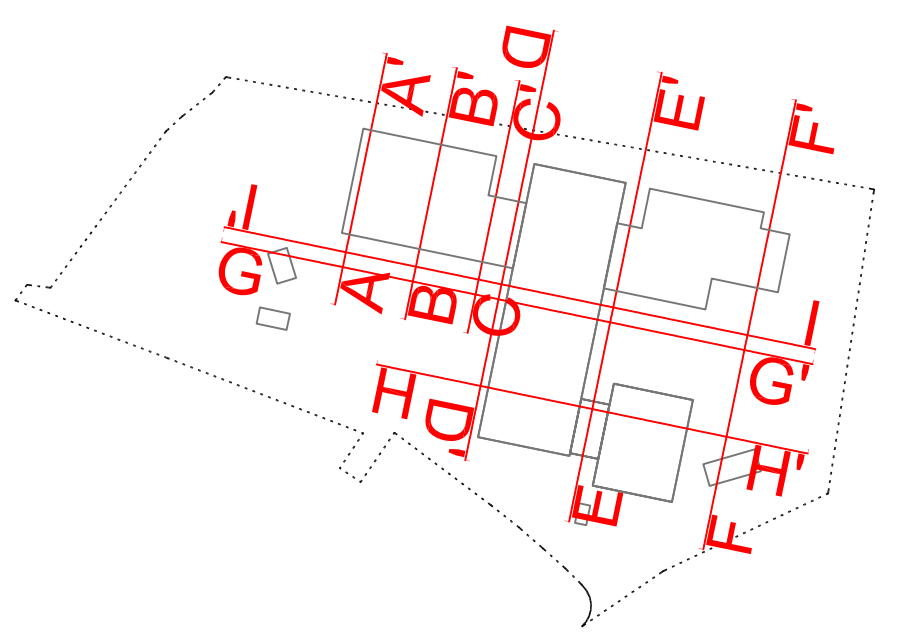

RESTRUCTURATION ET EXTENSION DU GROUPE SCOLAIRE DU PRISSE
BAYONNE

DOSSIER APD 2
COUPES DE LA CONSTRUCTION



0 8 0 6 2 0 2 1 N 0 2 1 8 1 1 2 0 2 1	date de création	date de modification	
auteur	dessinateur	projet	date
H I R U	G S P A	P D 1 1 0 0	A R C H 2