




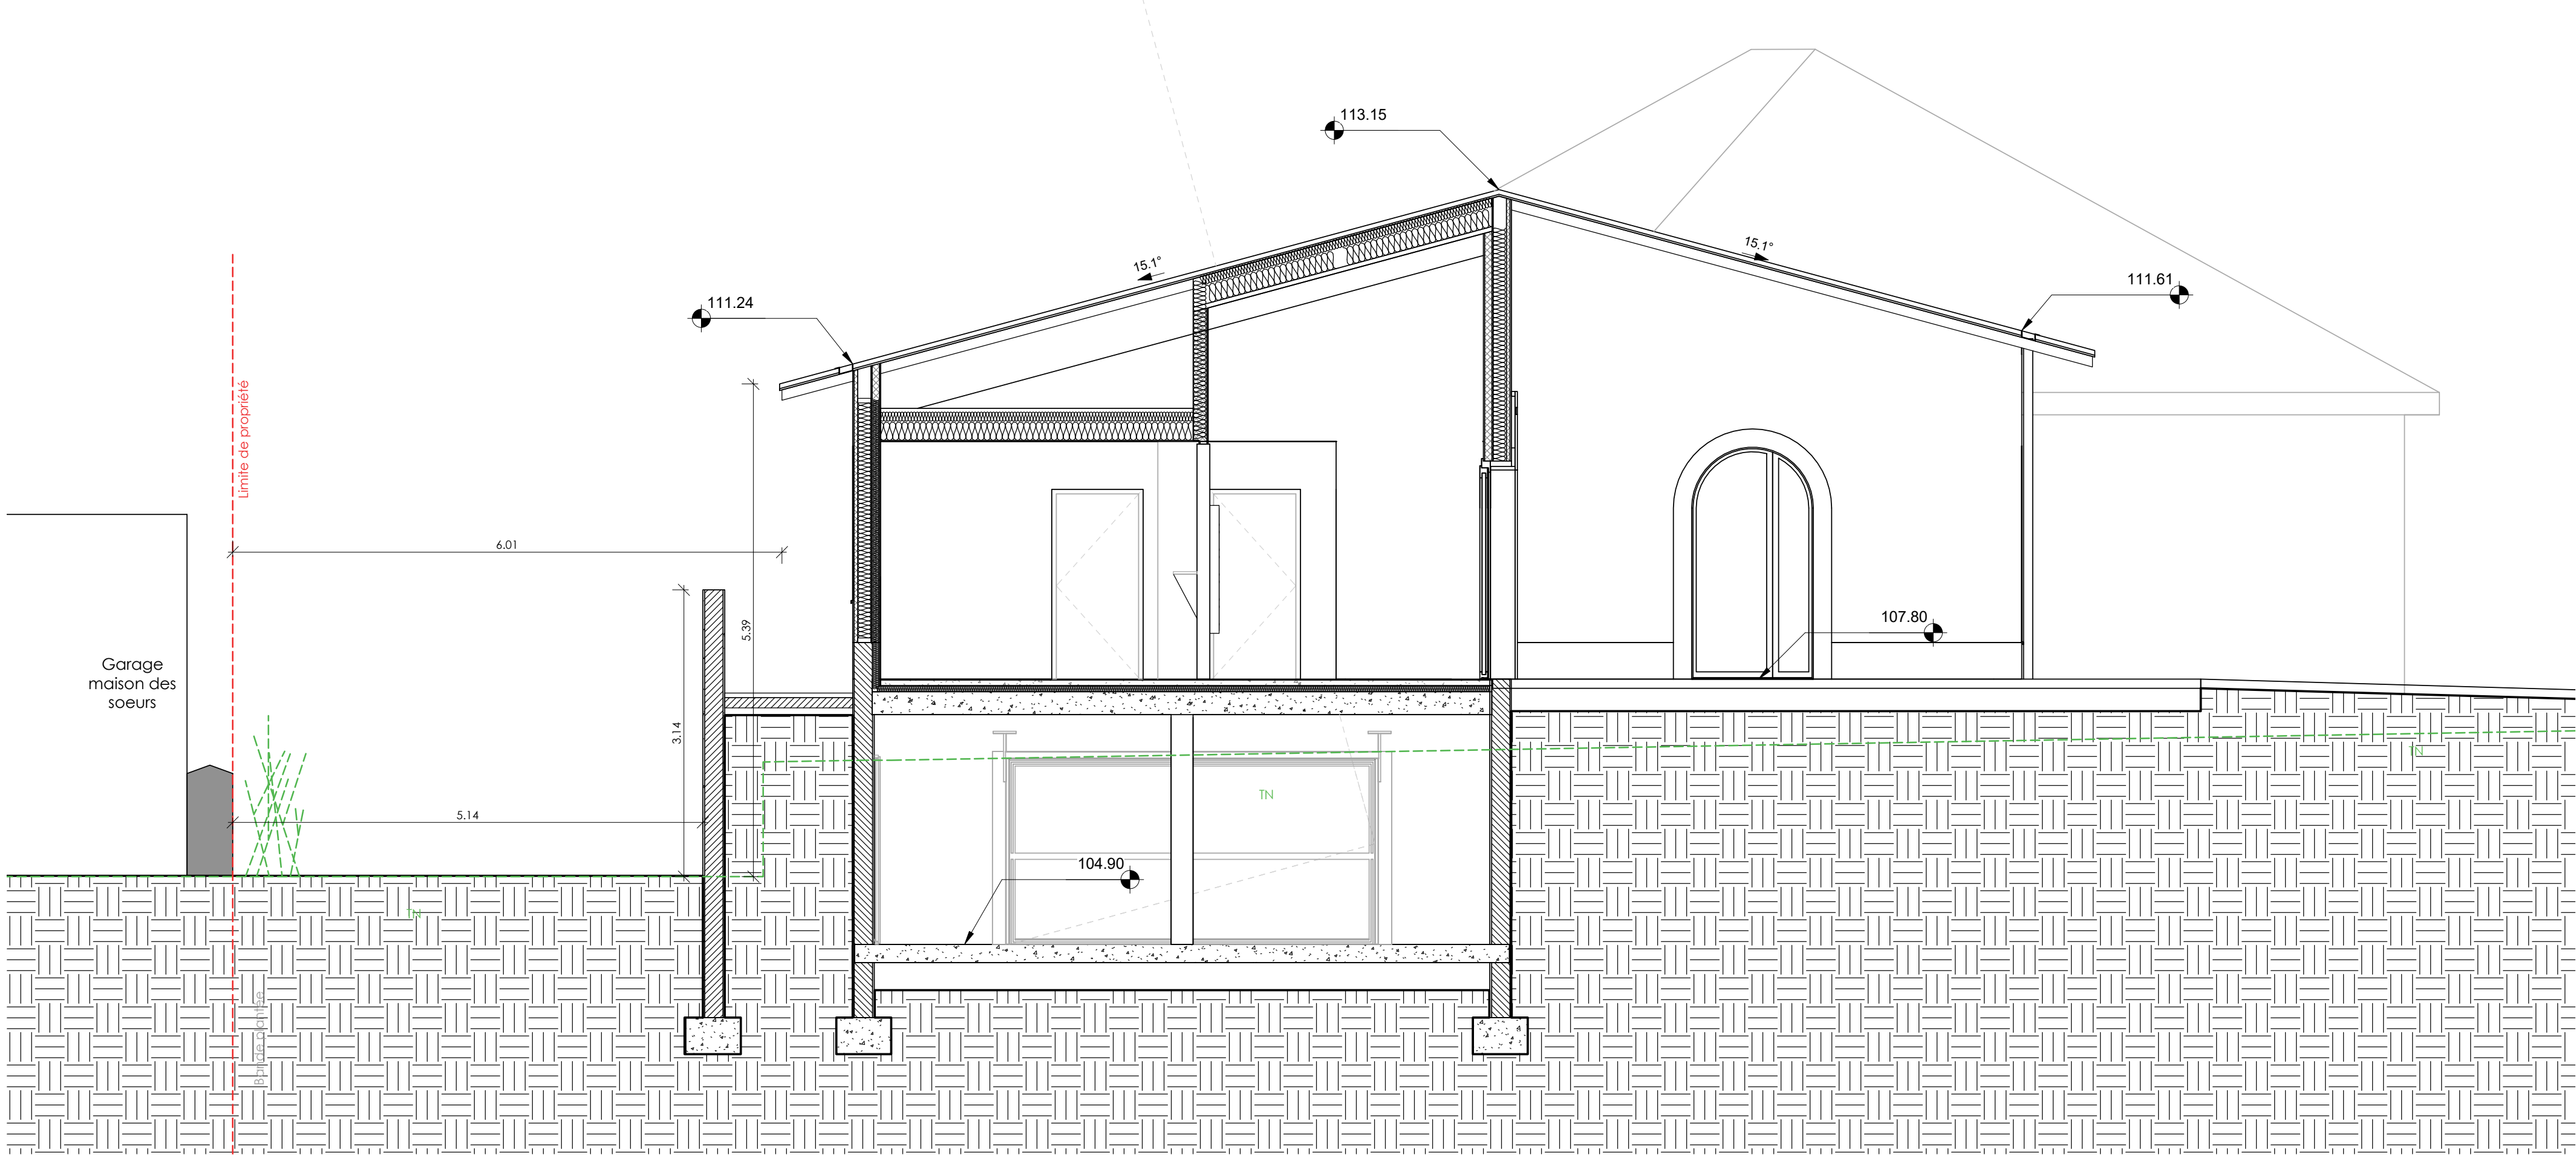

Coupe 01 - Echelle : 1/50

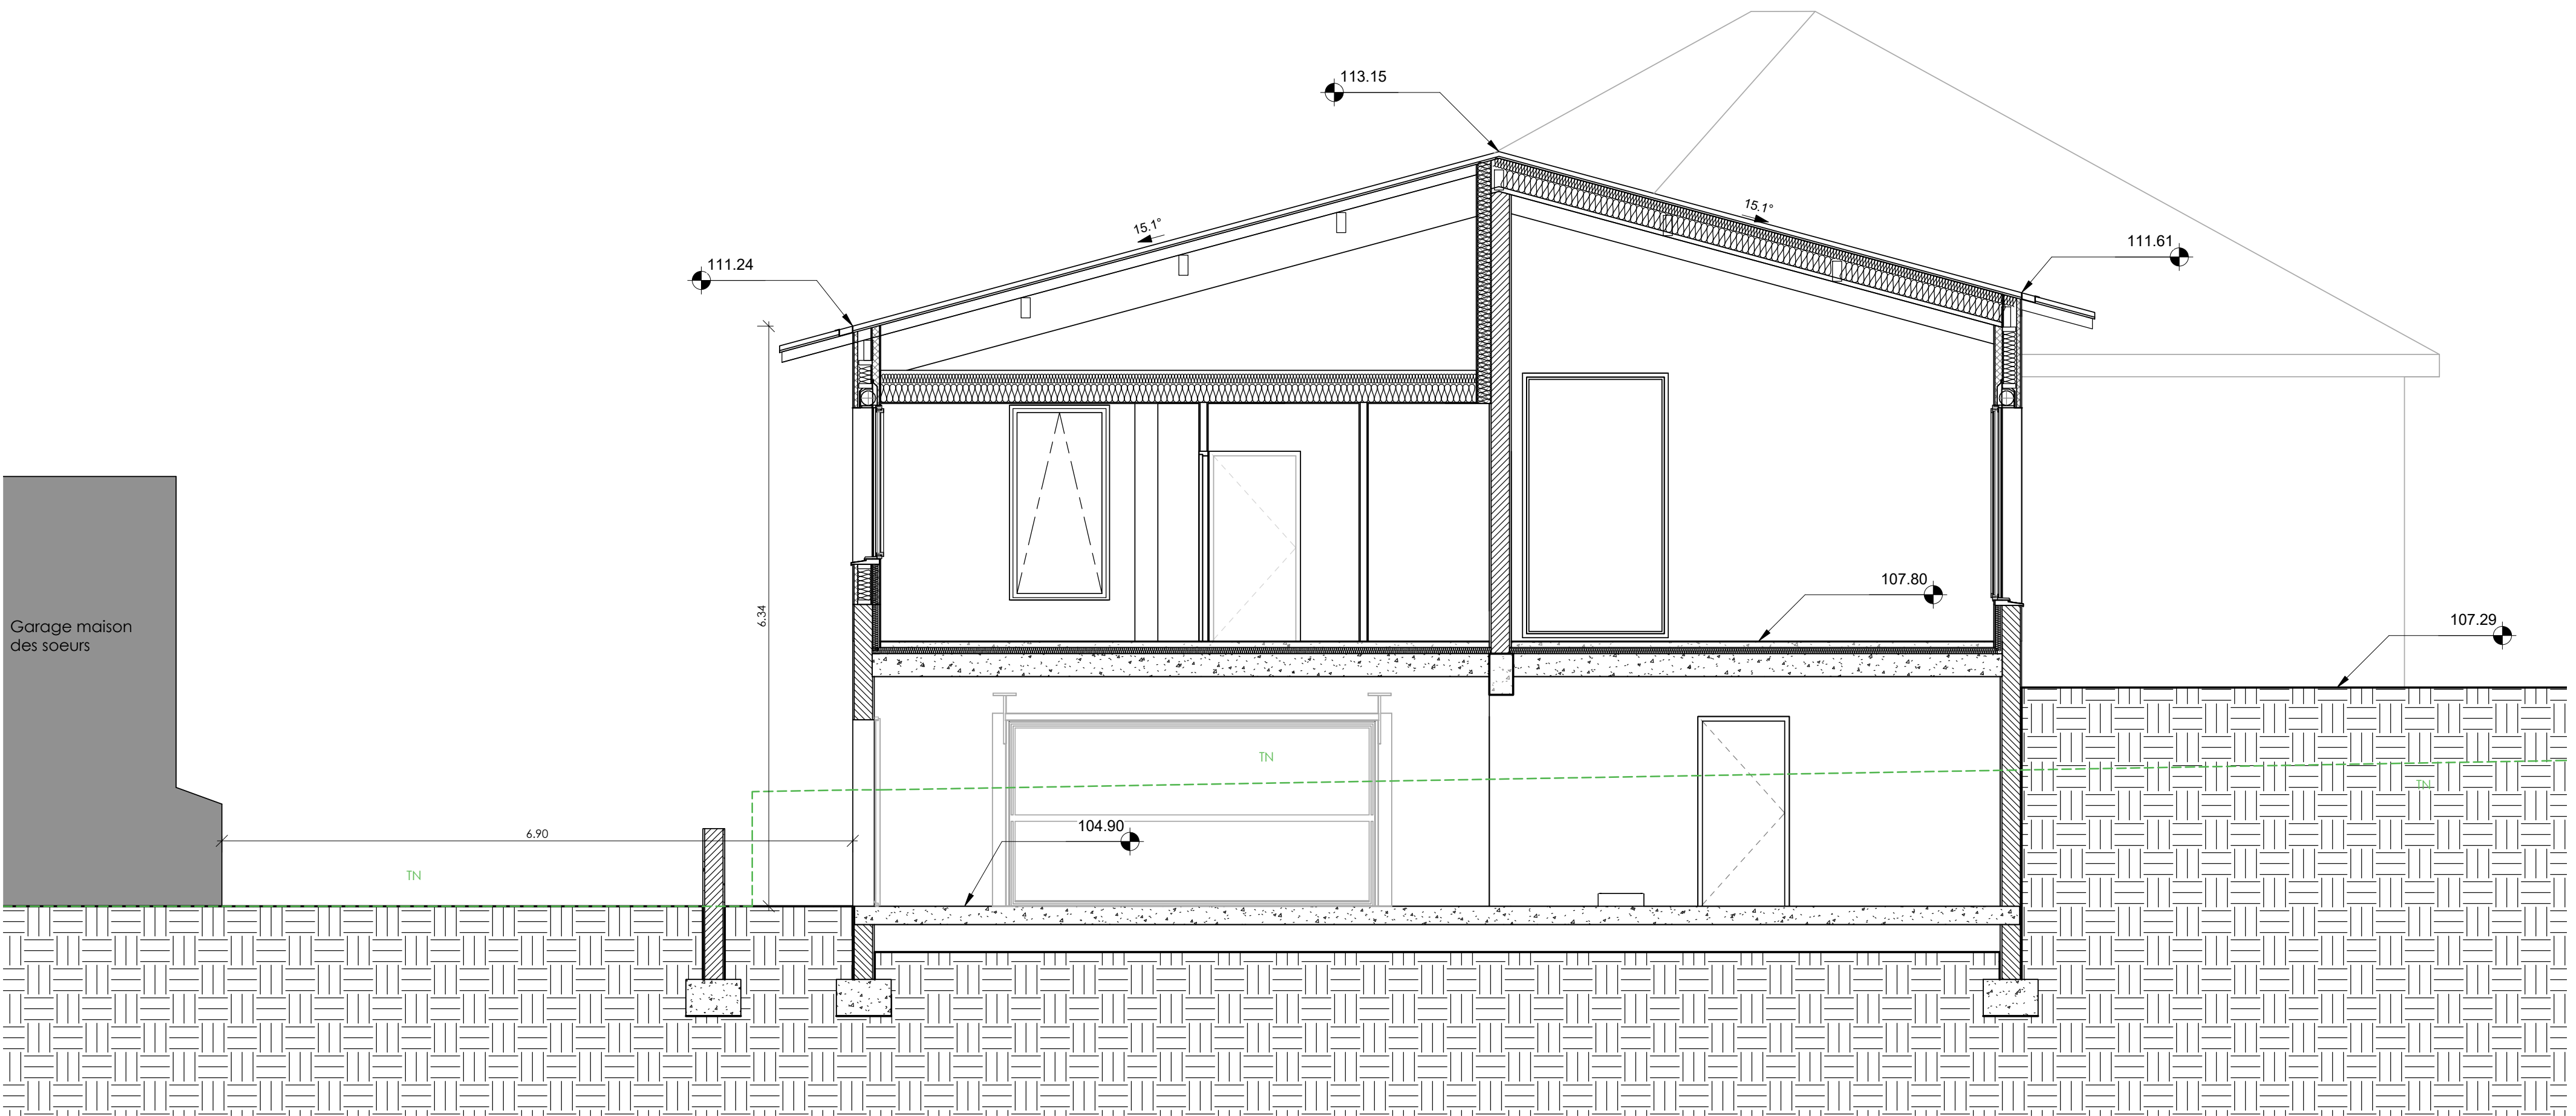

Coupe 02 - Echelle : 1/50

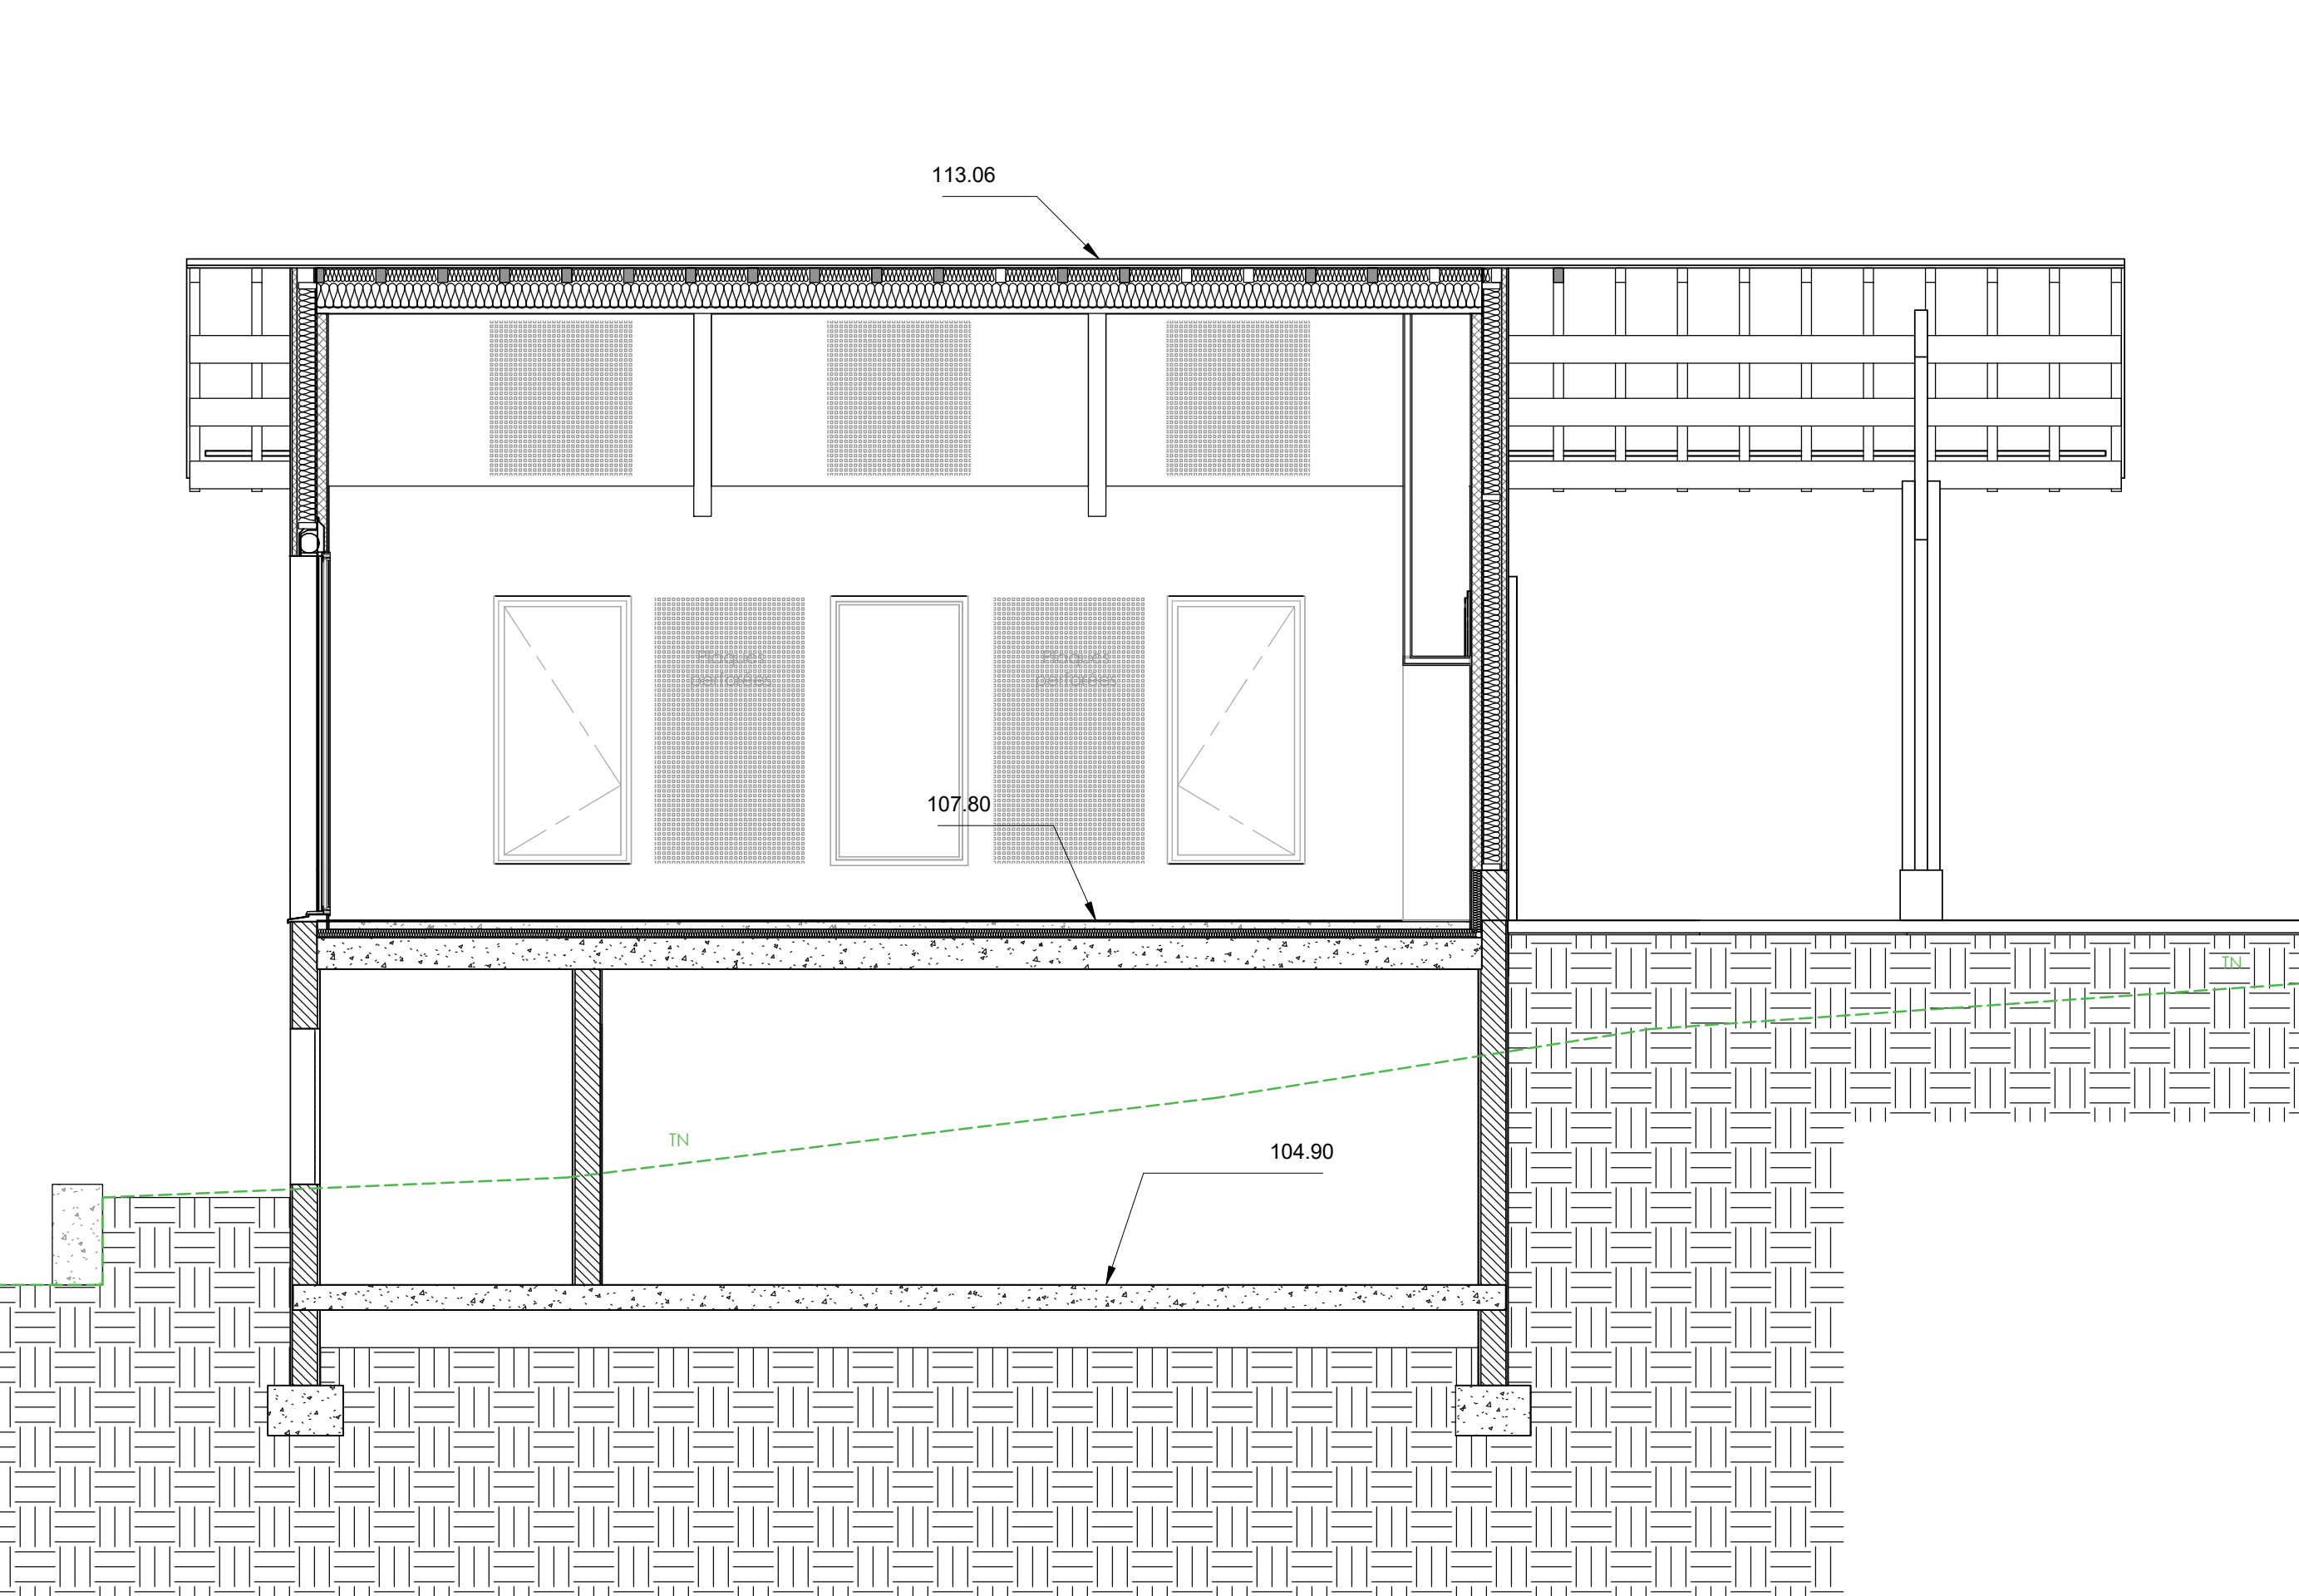

Coupe 03 - Echelle : 1/50

DOSSIER DE CONSULTATION DES ENTREPRISES

Opération Coeur de Village - BEHASQUE LAPISTE



Construction d'une mairie et d'une place de village

 Architectes HIRU - Atelier d'Architectures 15 Quai Amiral Berget - 64100 BAYONNE Tél. : 06.98.34.17.31 Mail : antoine.pradier@hiru.fr	 Paysagiste PREMIER PLAN 26 allée Marie Politzer - 64200 Biarritz Tél. : 05.59.03.07.07 Mail : l.morlaud@premierplan.eu
 Economiste BETIKO Allée de Pauillata - 64100 BAYONNE Tél. : 05.59.50.04.15 Mail : contact@betiko-ingenierie.fr	 BET Structures ETUDES ALDE 3 boulevard de cascal - 64200 BIARRITZ Tél. : 05.59.85.35.53 Mail : s.bacconnais@etudesalde.com
 BET Fluides Carte Atlantique 76 rue Bois Belin - 64600 ANGLET Tél. : 05.59.25.52.42 Mail : anouk.florin@carte-atlantique.fr	 BET VRD Premier Plan 26 allée Marie Politzer - 64200 Biarritz Tél. : 05.59.03.07.07 Mail : a.jesieu@premierplan.eu
 Bureau de contrôle + SPS APAVE Izarbel - 63 allée Faust d'Elhuyard - 64210 BIDART Tél. : 05.59.01.50.01 Mail : coherine.laramendy@apave.com	 Maitrise d'ouvrage Mairie de Behasque Lapiste Bourg - 64120 BEHASQUE LAPISTE Tél. : 05.59.65.80.27 Mail : combahasque@cdg-64.fr

Document // Arch 3 - Coupes

PHASE : PRO	Emetteur : HIRU	Indice : 1
Date : 13/10/2021	Format : A1	Echelle : 1 : 50