




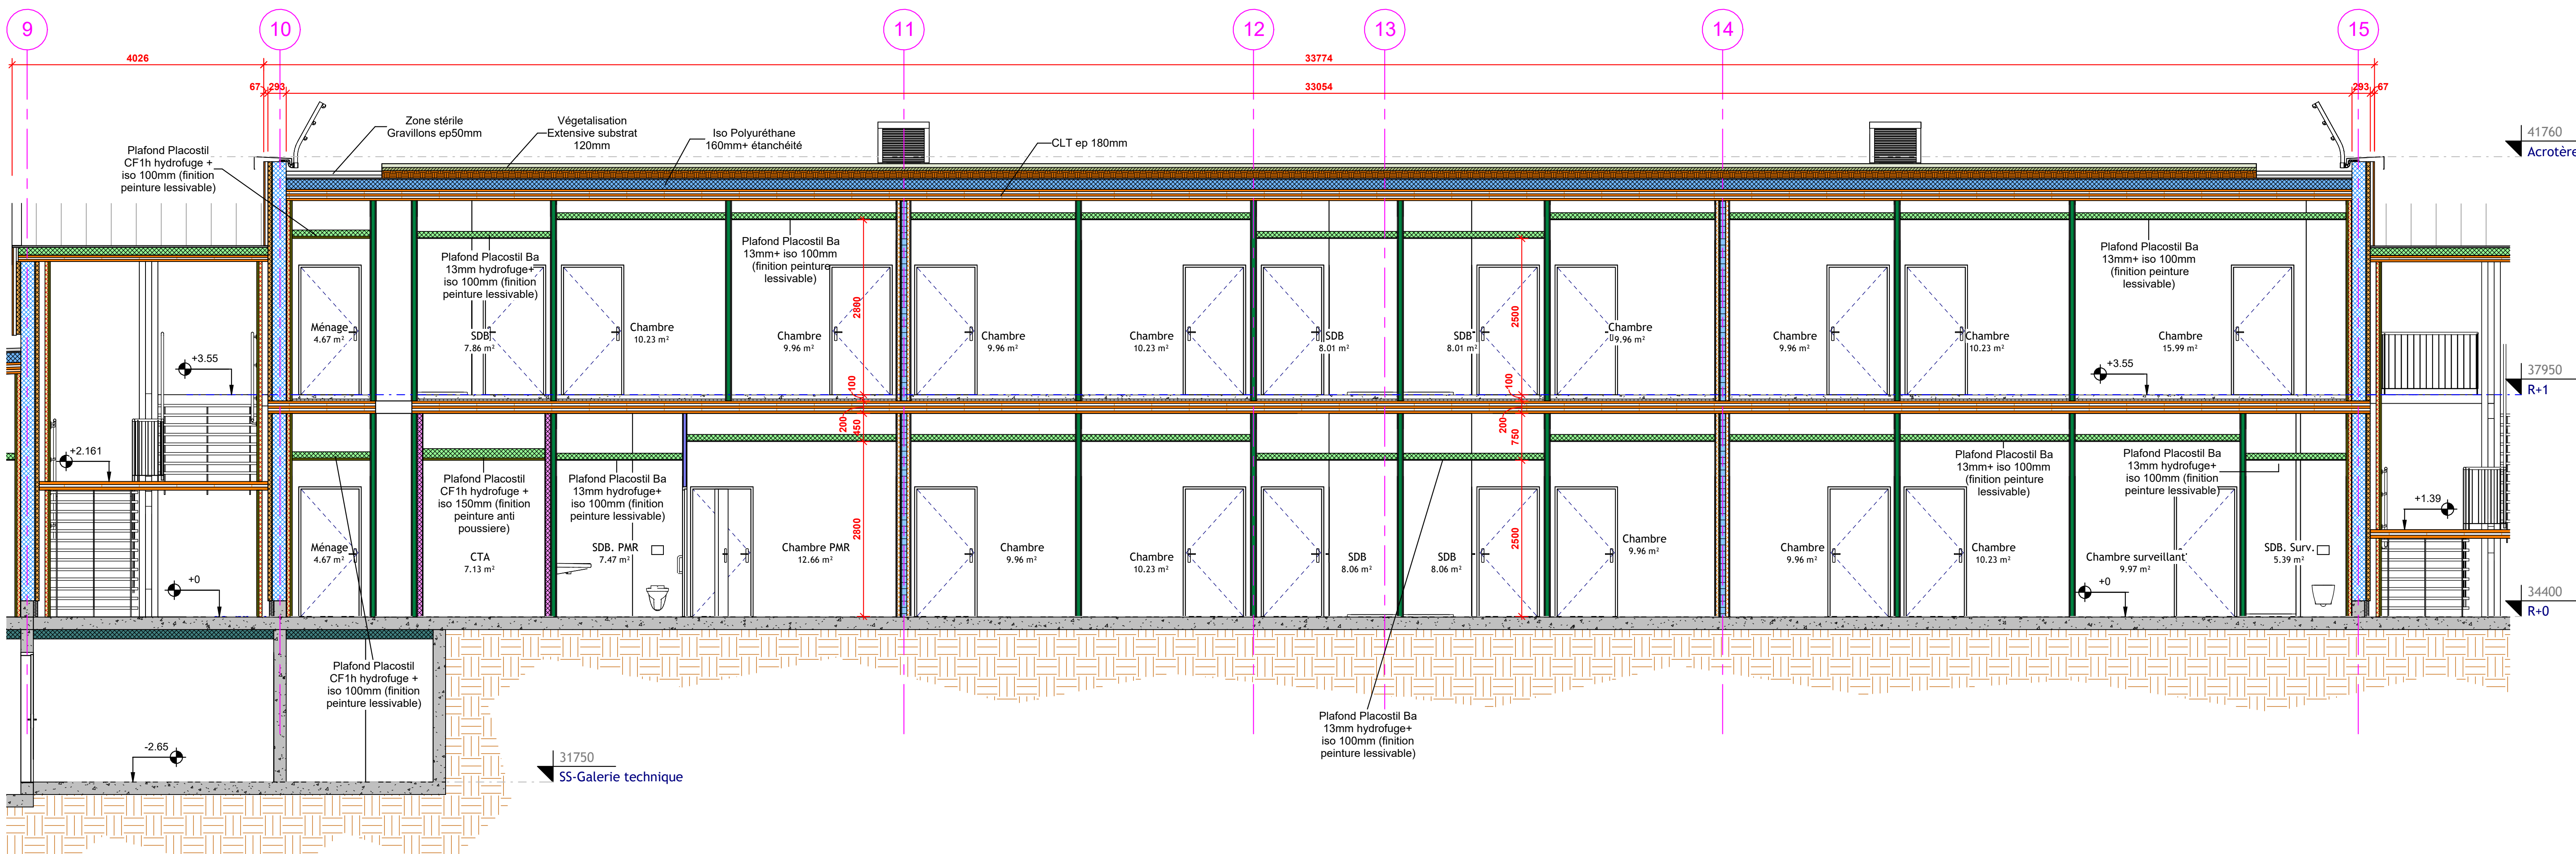

1 Coupe 1 Bat. 2.2
Ech : 1 : 50

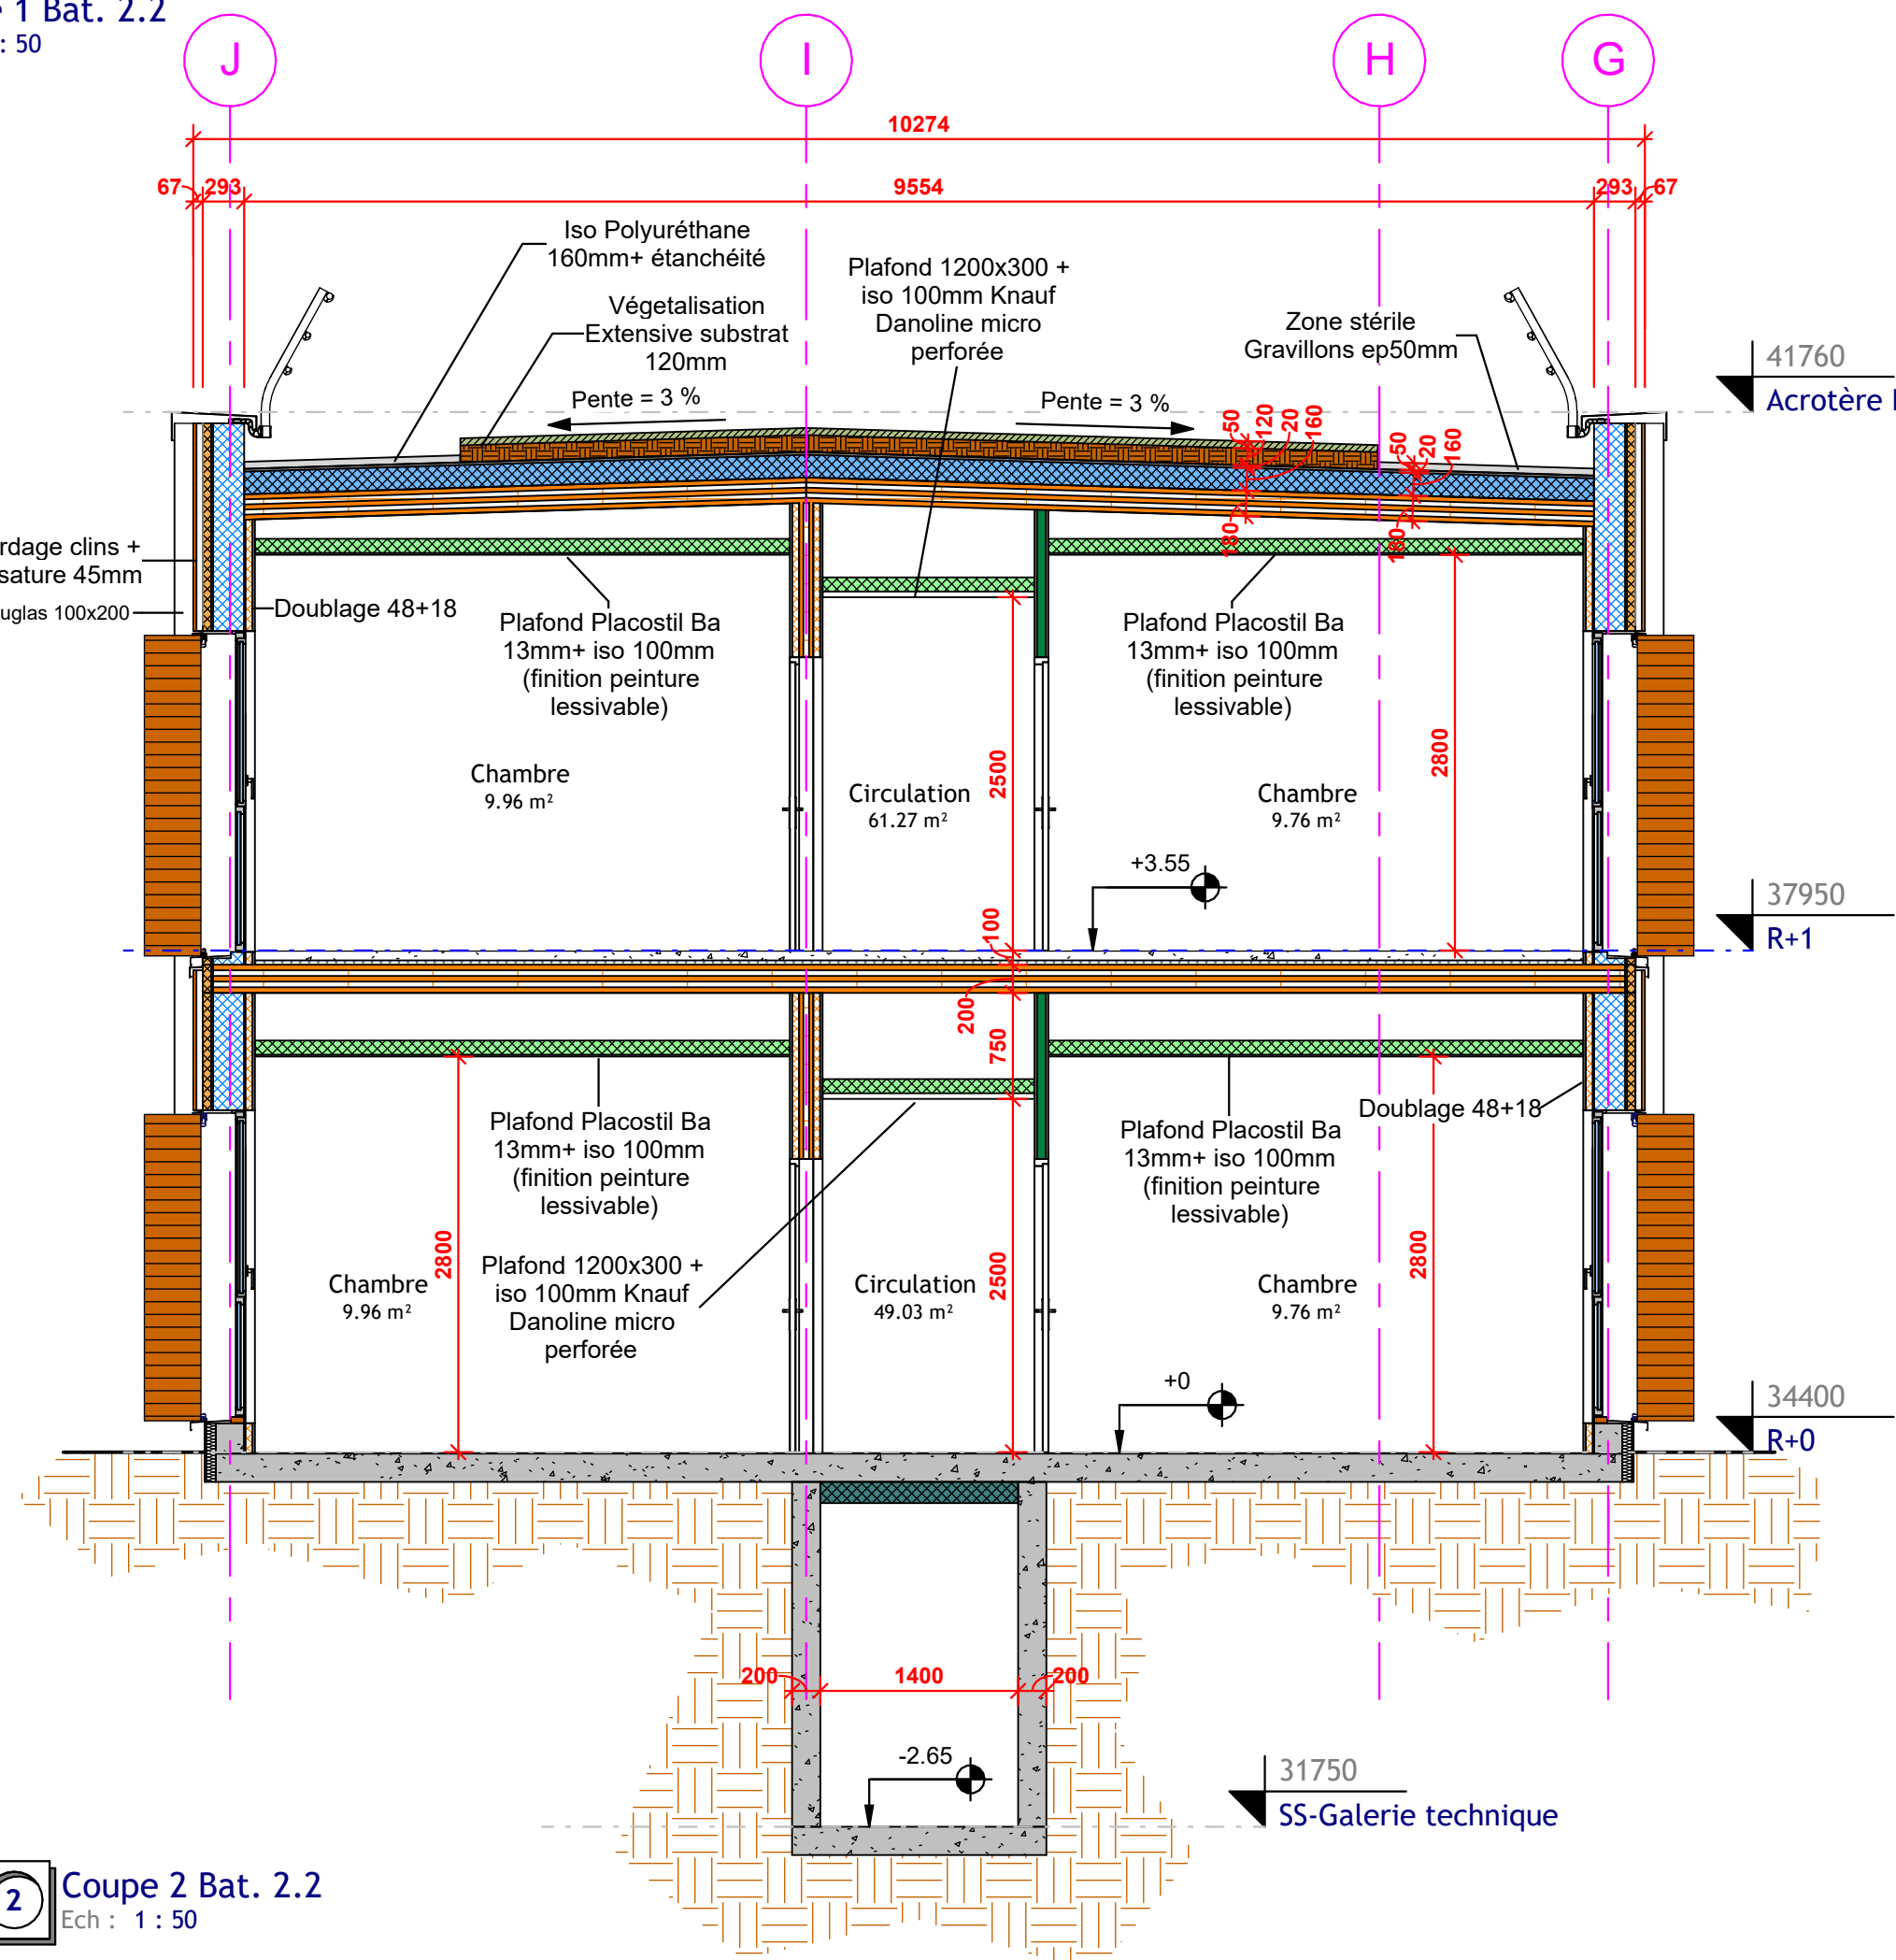

2 Coupe 2 Bat. 2.2
Ech : 1 : 50

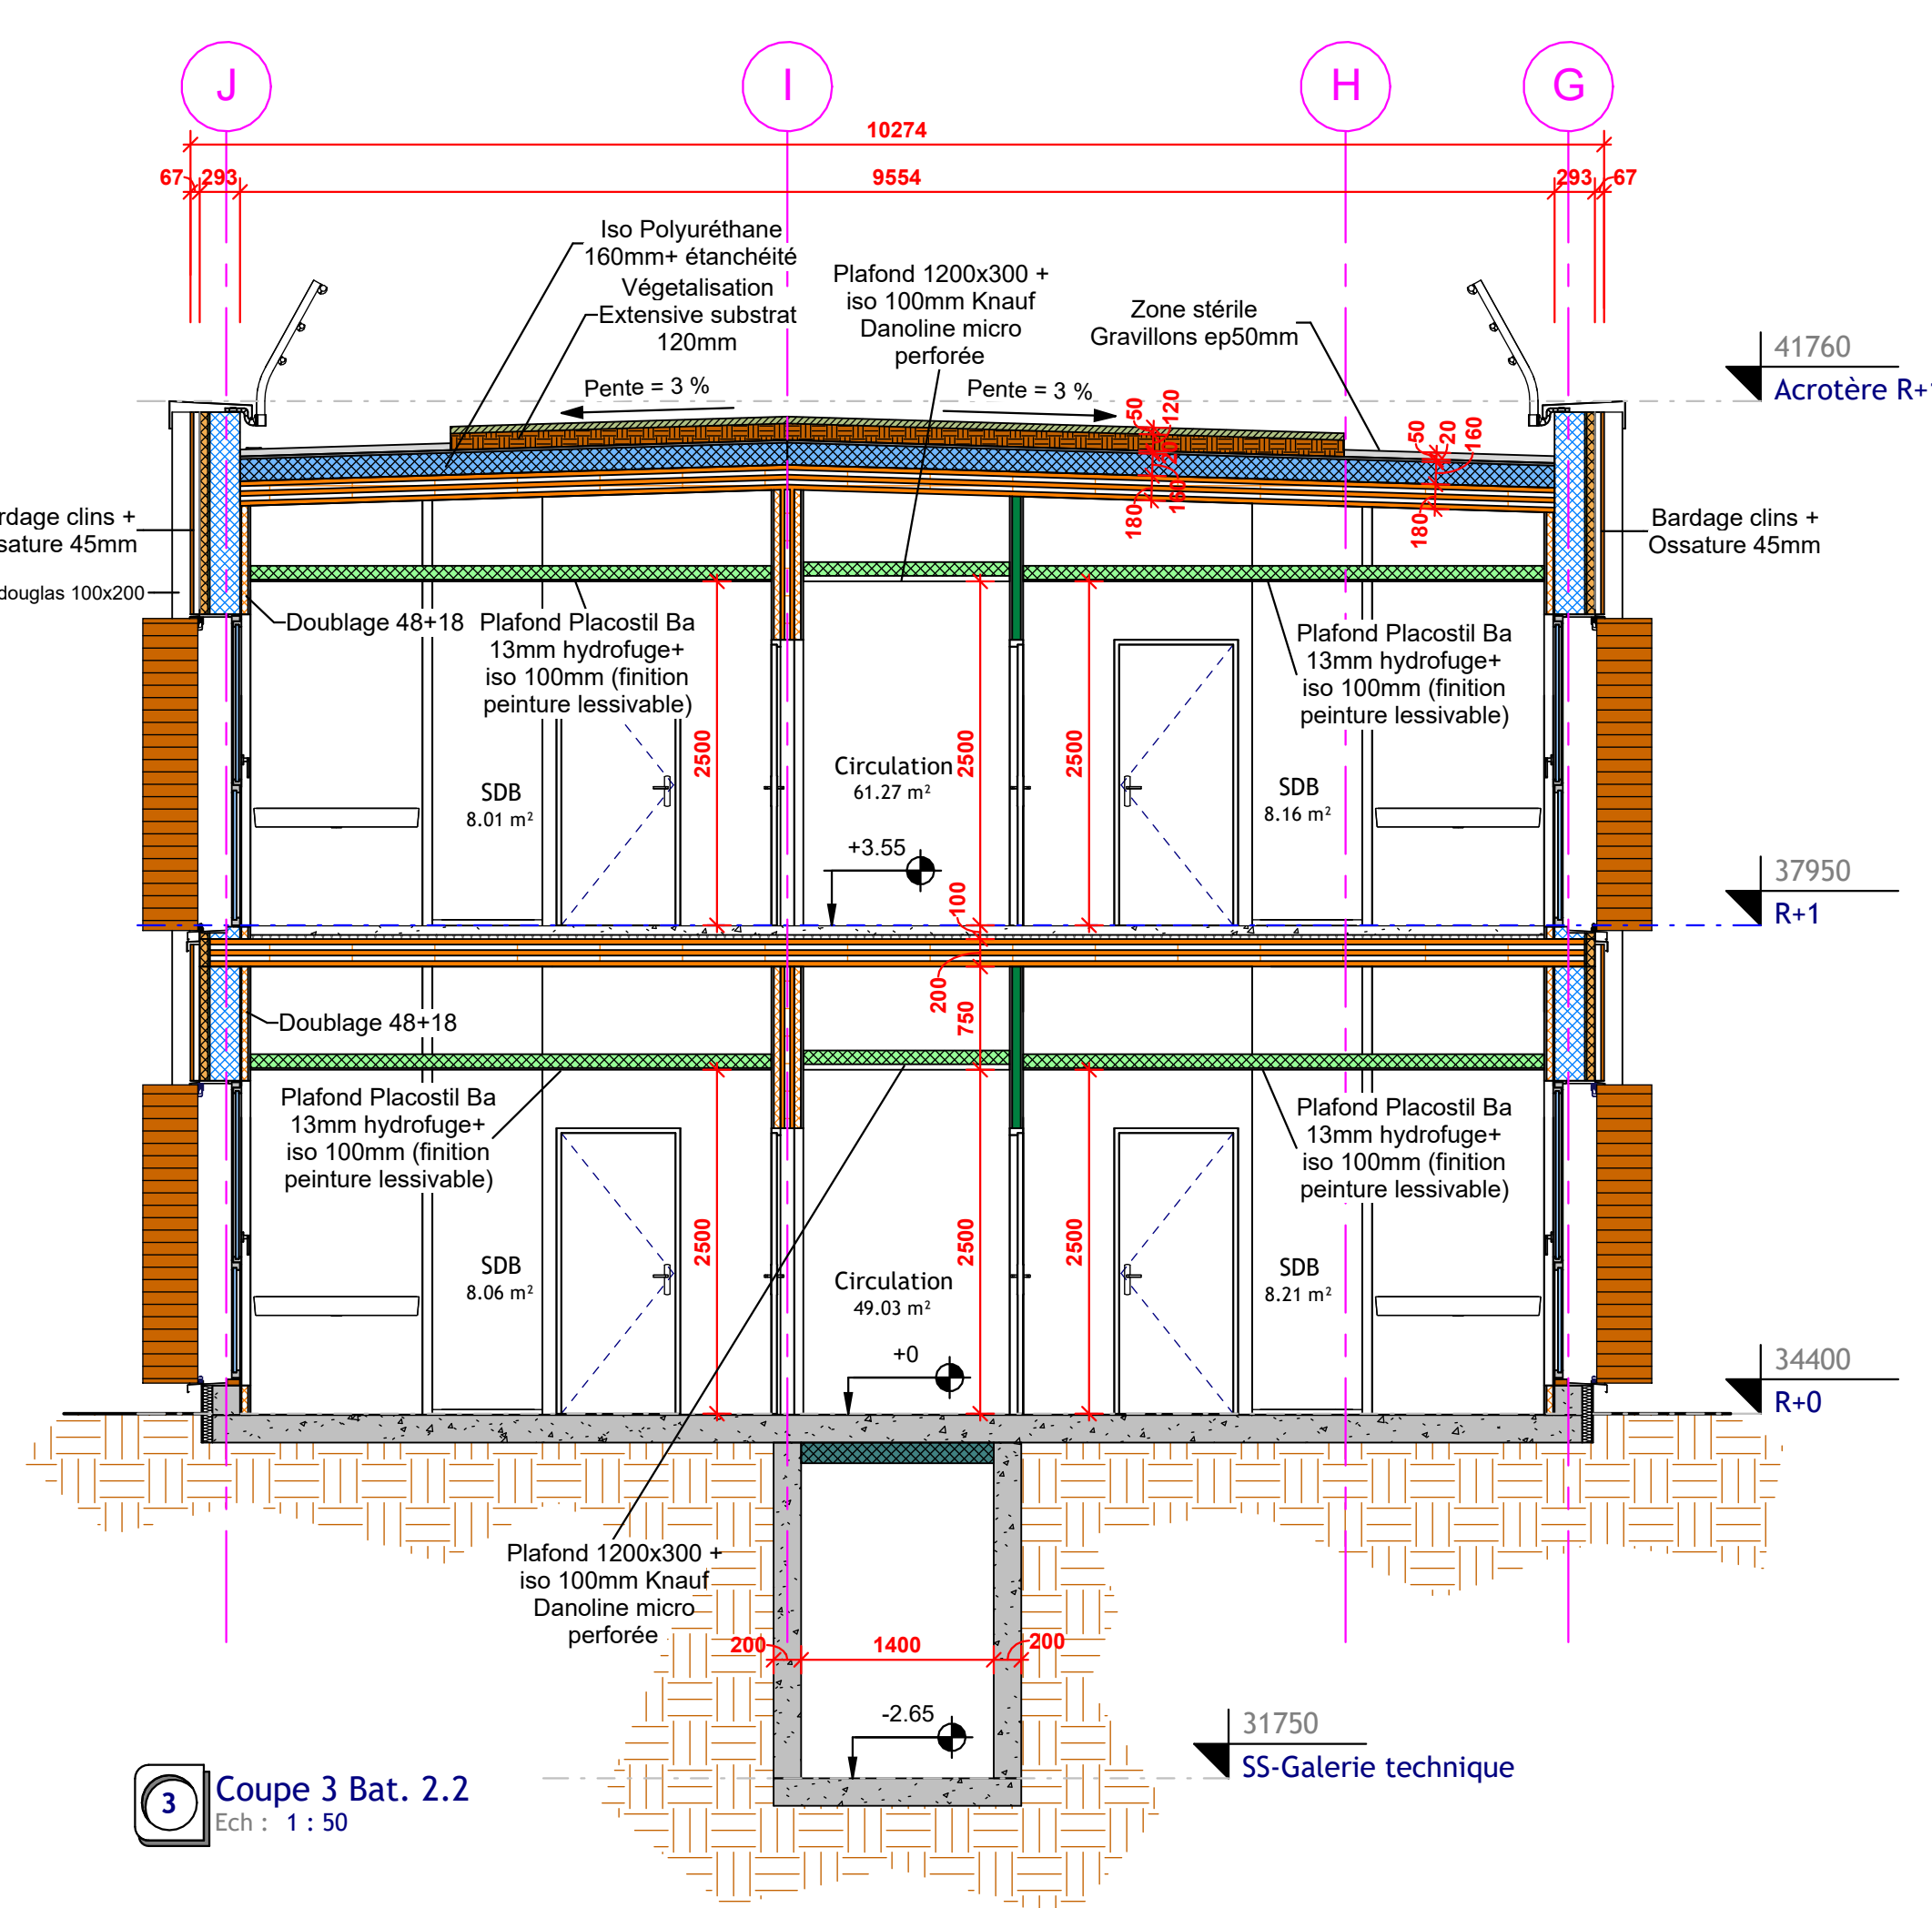

3 Coupe 3 Bat. 2.2
Ech : 1 : 50

Construction d'un internat d'escellence de 99 lits
attenant au lycée Jean Jaurès
Rue du Prébuard, 95100 Argenteuil

Maître d'ouvrage

REGION ÎLE DE FRANCE
2 Rue Simone Veil, 93400 Saint-Ouen

Maître d'oeuvre

Cabinet Alternatives Architecture
4 Rue Volga, 75020 Paris

Entreprise Générale

OBM Construction
2 Rue Sourde, 45520 Chevilly

BET VRD:

GEXPERTISE
55 rue Jean Jaurès, 59000 Lille

BET Fluides/Thermique:

TRIBU ENERGIE
140-142 Rue Chevaleret, 75013 Paris

Paysagiste:

TERABILIS
1305 Rue de la Boissière, 78370 Plaisir

PRO DCE DET EXE SYN DOE

Indice	Date	Modifications
	29/01/24	1ere Diffusion

Coupes Clos/couvert Bat. 2.2 /(F)

INDICE	DATE	ECHELLE	
	29/01/24	1 : 50	115
Affaire n°	BAT.	Zone	Nature
C2321005			