


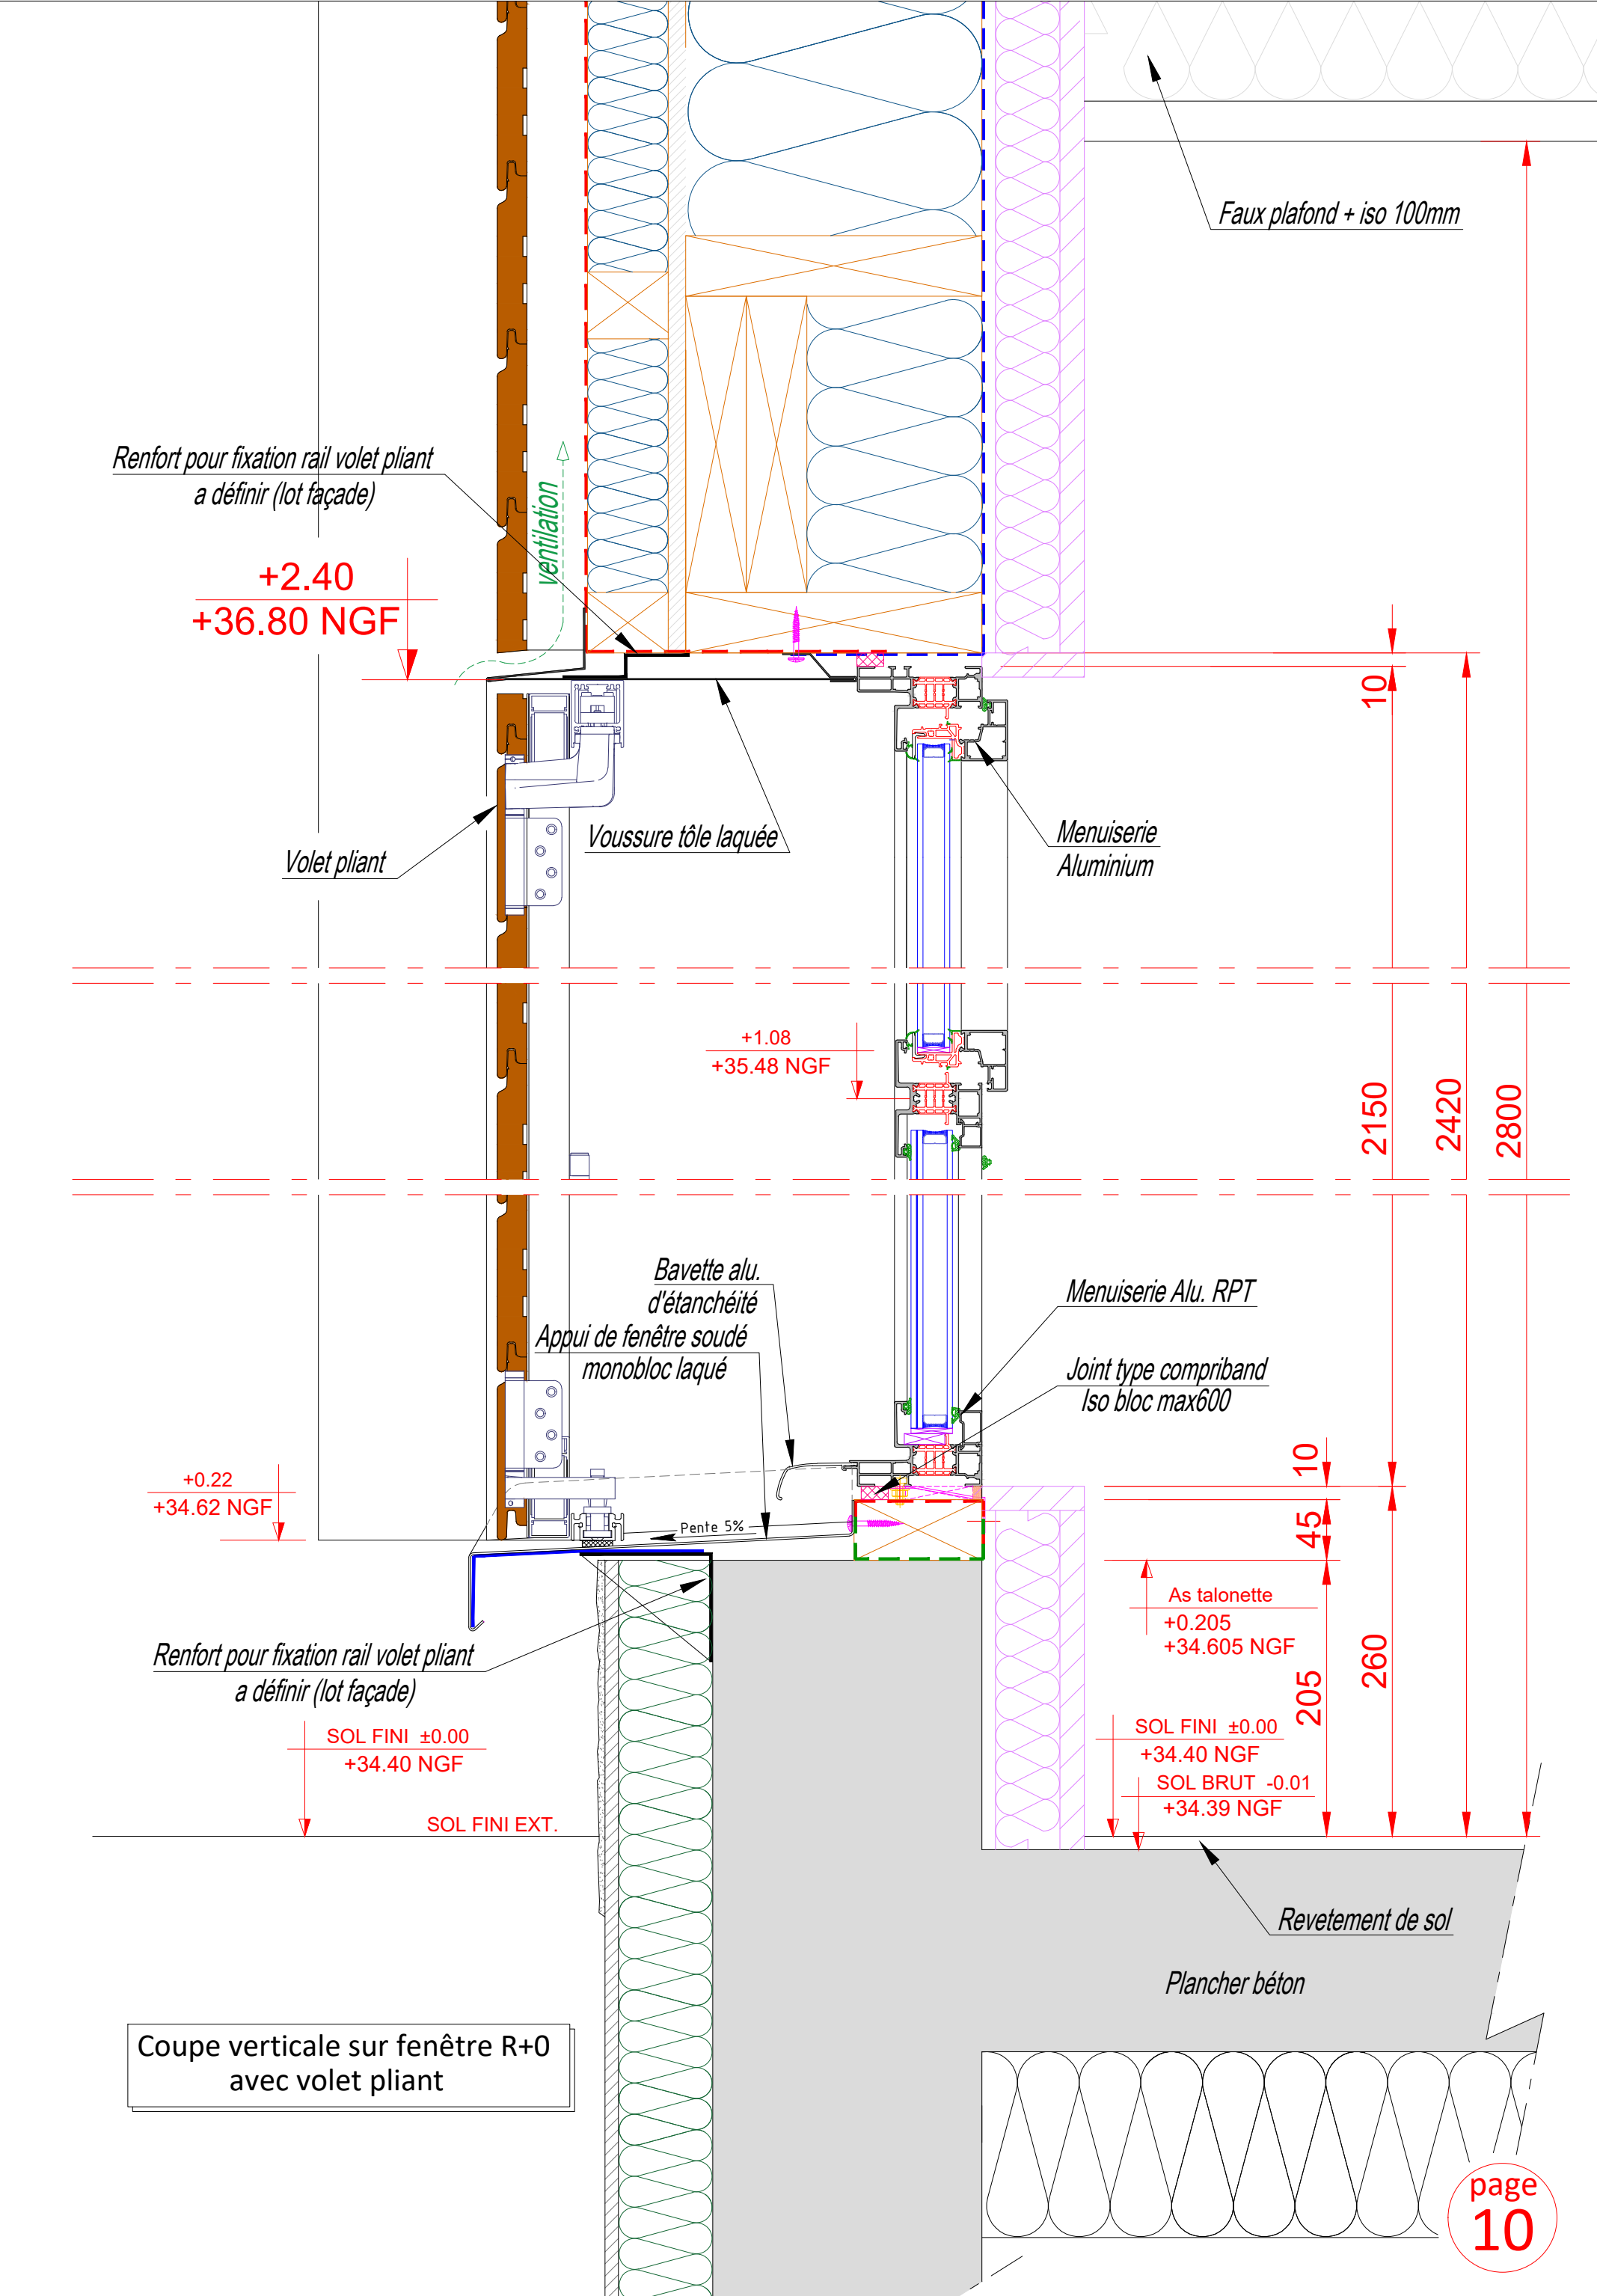

Renfort pour fixation rail volet pliant
a définir (lot façade)

+2.40
+36.80 NGF

Volet pliant

Voussure tôle laquée

Menuiserie
Aluminium

+1.08
+35.48 NGF

10

2150

2420

2800

Bavette alu.
d'étanchéité

Appui de fenêtre soudé
monobloc laqué

Menuiserie Alu. RPT

Joint type compriband
Iso bloc max600

+0.22
+34.62 NGF

Pente 5%

Renfort pour fixation rail volet pliant
a définir (lot façade)

SOL FINI ±0.00
+34.40 NGF

SOL FINI EXT.

10

45

As talonnette
+0.205
+34.605 NGF

SOL FINI ±0.00
+34.40 NGF
SOL BRUT -0.01
+34.39 NGF

205

260

Revetement de sol

Plancher béton

Coupe verticale sur fenêtre R+0
avec volet pliant