


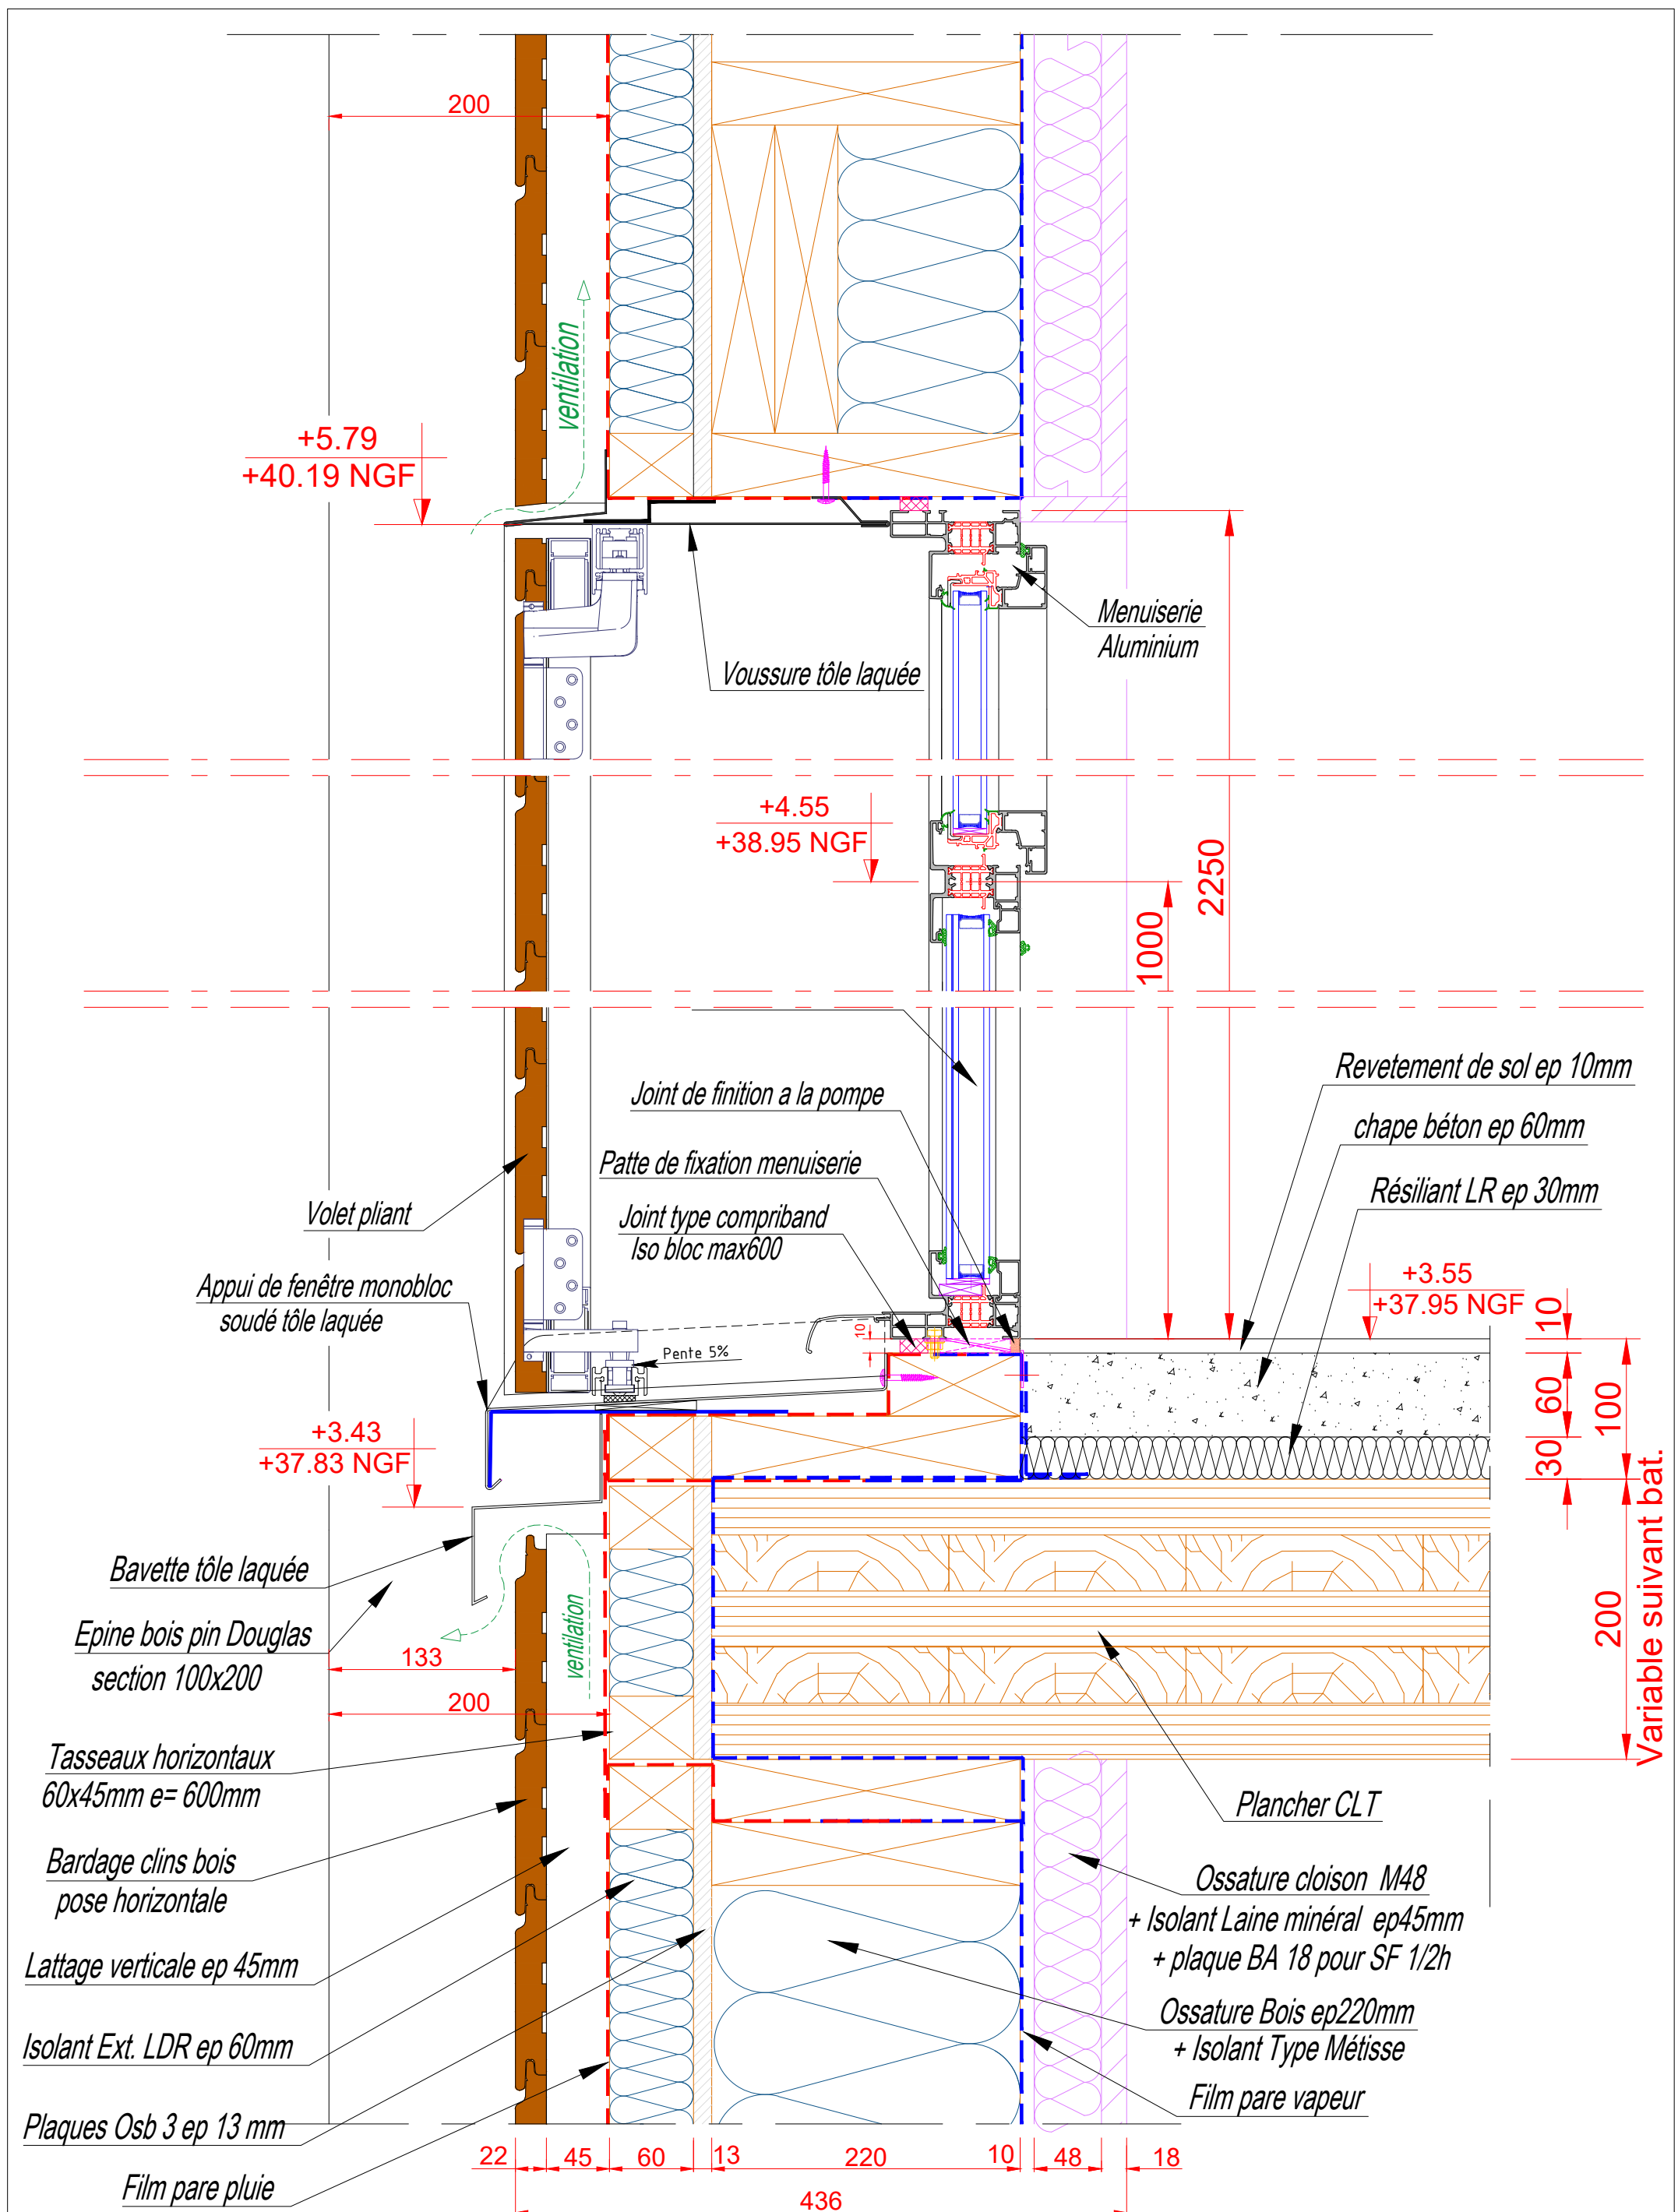

Coupe verticale sur fenêtre R+1
avec volet pliant