



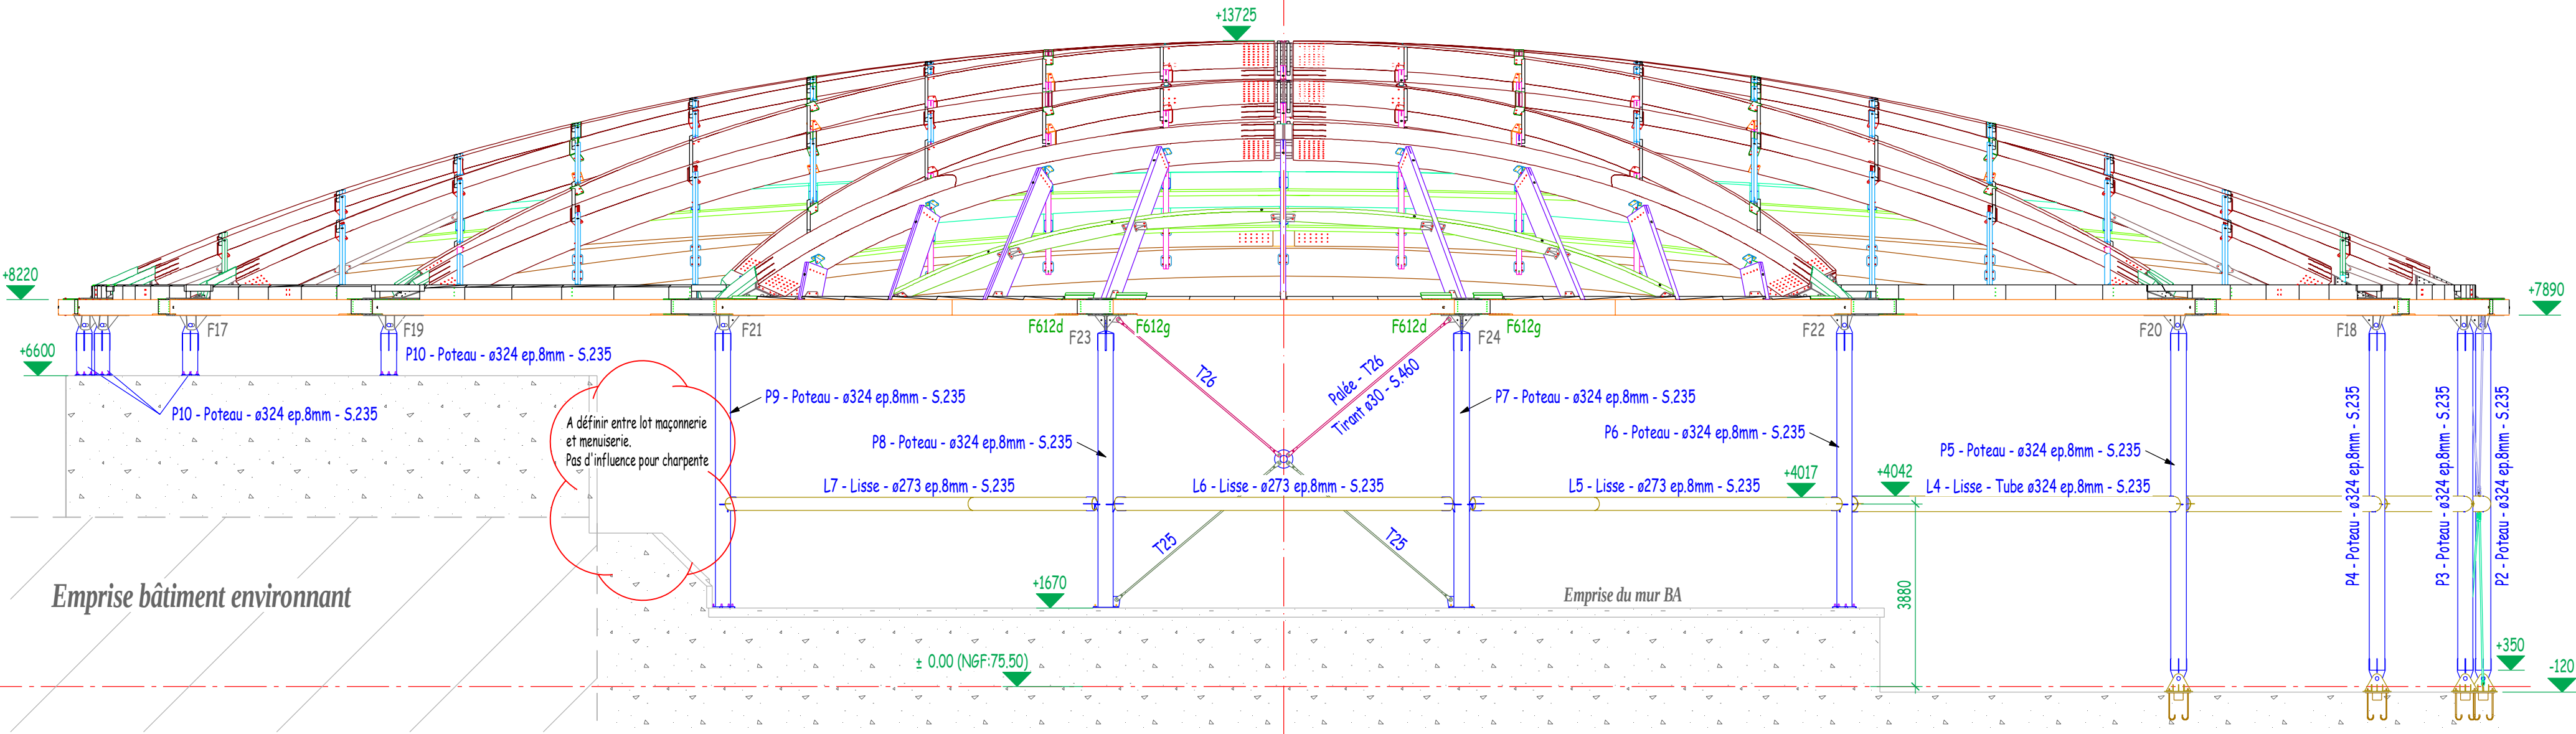


Façade Sud-Est
Ech. 1/100

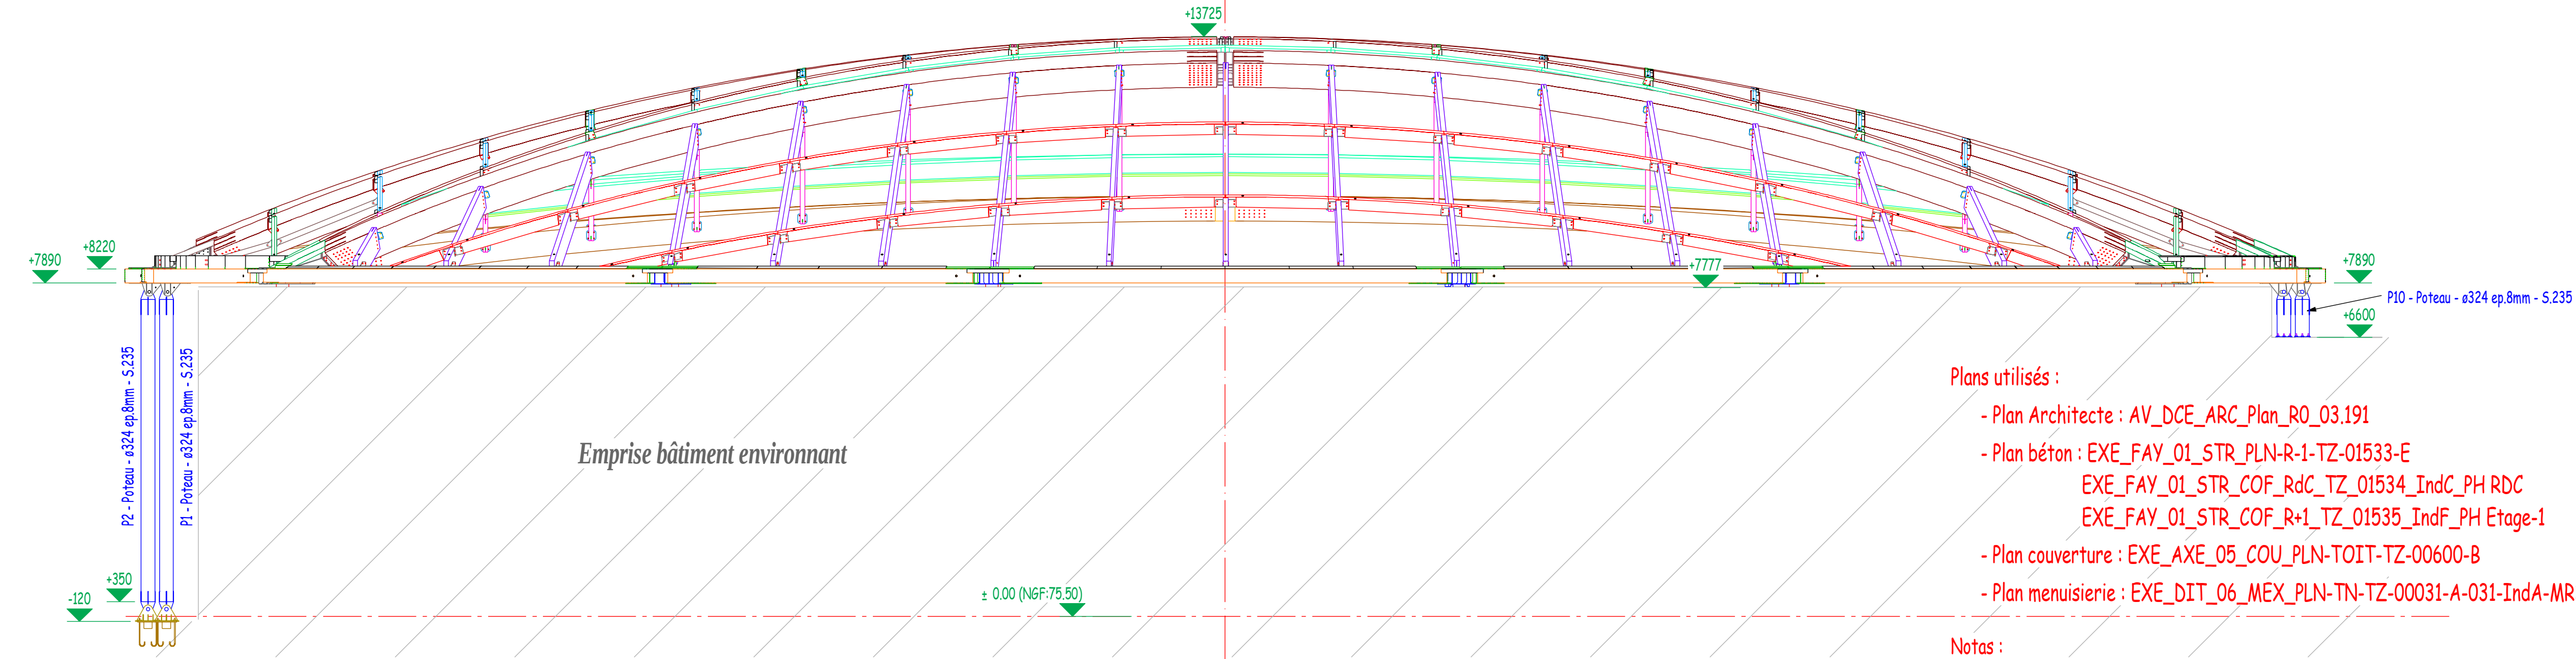


Façade Nord-Ouest
Ech. 1/100

- Plans utilisés :
- Plan Architecte : AV_DCE_ARC_Plan_R0_03191
 - Plan béton : EXE_FAY_01_STR_PLN-R-1-TZ-01533-E
EXE_FAY_01_STR_COFF_RdC_TZ_01534_IndC_PH RDC
EXE_FAY_01_STR_COFF_R+1_TZ_01535_IndC_PH Etage-1
 - Plan couverture : EXE_AXE_05_COU_PLN-TOIT-TZ-00600-B
 - Plan menuiserie : EXE_DIT_06_MEX_PLN-TN-TZ-00031-A-031-IndA-MR2


- Notes :
- Les éléments indiqués "hors lot" sont dessinés à titre indicatif. Il convient de se reporter aux plans des lots concernés
 - Tous les bois sont en lamellé-collé épica GL24h, traitement classe 2.
 - Finition lasure incolore sauf pannes et entretoises : lasure blanche
 - Ensemble des éléments métalliques galvanisés
 - Tubes et profilés : acier S 235
 - Ferrures mécano-soudée : acier S 335
 - Charpente visible (CO 13) -> aucune exigence de stabilité au feu

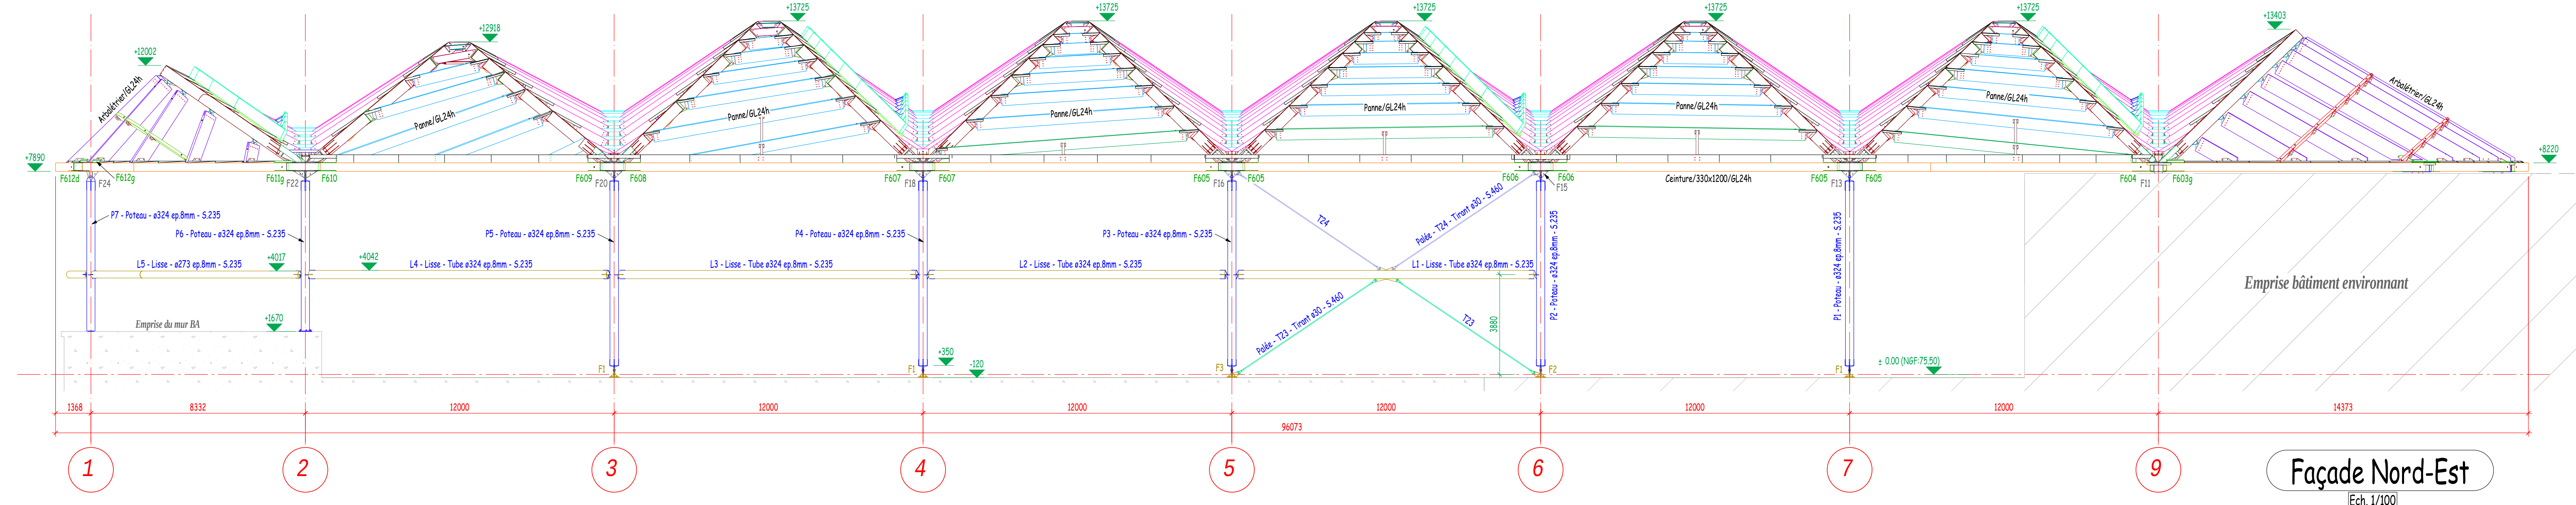

Façade Nord-Est
Ech. 1/100

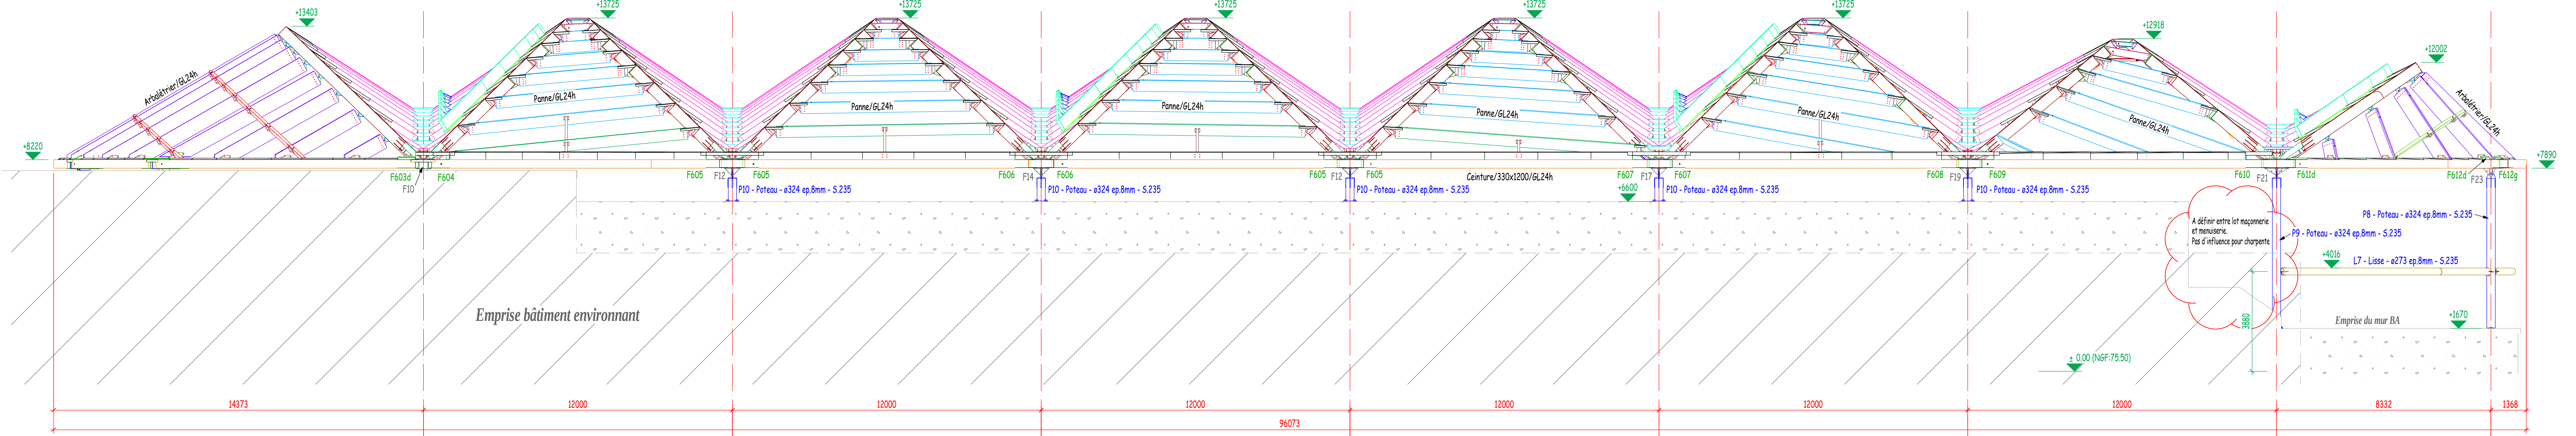

Façade Sud-Ouest
Ech. 1/100

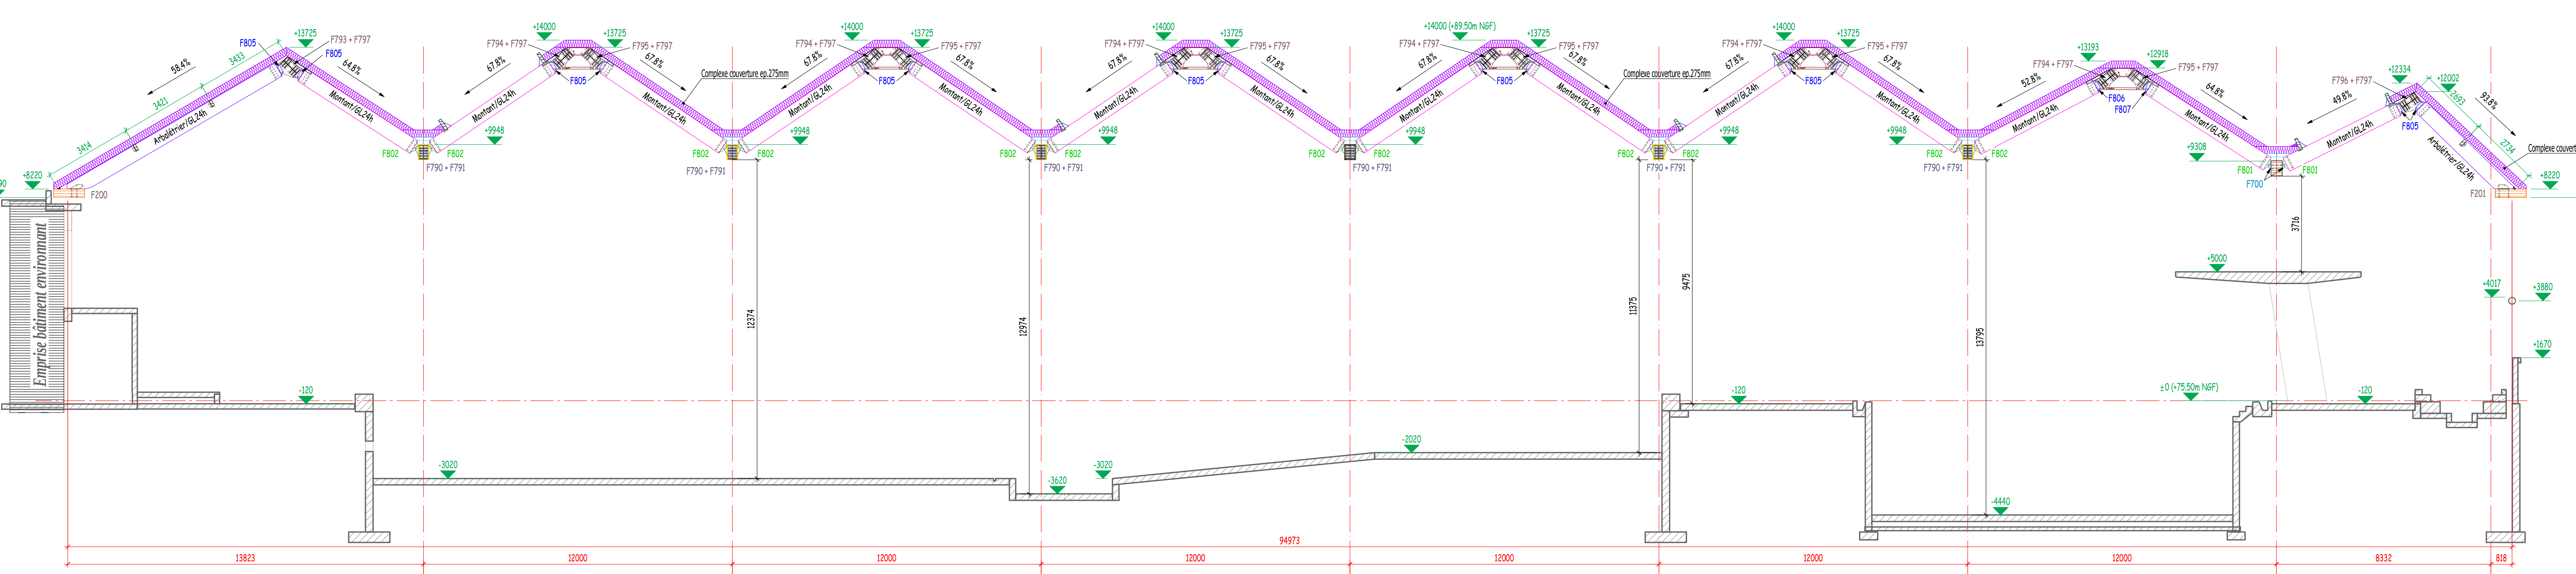

Coupe file A
Ech. 1/100

Niveau de référence = +0000 = 75.50 Réf. NGF

Mise en garde

-> concernant les risques de dégradations des ouvrages de charpente

-> concernant tous les interventions du chantier

Couvreur, bardeur et coordination :

Une exposition prolongée de la charpente aux intempéries est à l'origine de dégradations irréversibles (taches, noircissements...).

Notre charpente doit être couverte 3 semaines maximum après notre intervention.

Couvreur, bardeur, plombier...

La découpe d'éléments métalliques sur ou à proximité de la charpente par disque ou oxyacétylène est totalement interdite. Il y a un risque de marquage des pièces de bois de façon définitive, voire d'incendie. Il est recommandé de réaliser ces opérations loin des pannes et à l'aide d'outils n'émittant pas de projectiles incandescent (types grigneteuses).

Gras Oeuvre :

La maintenance de béton liquide au-dessus de la charpente est formellement interdite, elle provoque des taches difficiles à enlever.

Pliériste, plâtrier, peintre :

Protéger les pièces de charpente avant toute intervention à proximité, afin de ne pas les tacher. Le plâtre, comme le ciment, peut encrasser le bois en profondeur, ce qui rend le nettoyage compliqué.

Coordination entre lots :

Elle est essentielle et doit tenir compte de ces remarques.

L'entreprise CMBP se réserve le droit de facturer les reprises de ses ouvrages aux corps d'état ayant entraînés des dégradations suite au non-respect des consignes ci-dessus.

A l'attention des corps d'état techniques ayant des charges à reprendre par la structure bois

Zone de fixation à mort supérieure

Zone de fixation à mort inférieure

Zone de fixation à mort supérieure

Zone de fixation à mort inférieure

Principes à respecter

- Fixation uniquement dans les éléments porteurs
- Perçages à 22 mm maximum
- Perçages dans la moitié supérieure de l'élément porteur
- Entraxe et distance au bord minimum des perçages : 7 x ø de perçage
- Pas de suspensions excentrées
- Aucune fixation dans les éléments non porteurs (Contreventement, entretoise, jombe de force...)

--> Tous cas ne respectant pas ces consignes doivent faire l'objet d'une autorisation du BE de l'entreprise CMBP

Tolérances des ouvrages en maçonnerie à respecter par le Gros Oeuvre (selon le DTU 31.2)	
Tolérances dimensionnelles et d'implantation	Tolérances des réservations	Tolérance d'équerrage	Tolérance de planéité	
--> Pensez à indiquer un niveau de référence par niveau (= 1,000 m)	
<table><tr><th>Lot</th><th>Travaux</th><th>Responsable</th><th>Date</th></tr><tr><td>1</td><td>Travaux de charpente</td><td>JM ABELLIET</td><td>06/11/2023</td></tr><tr><td>2</td><td>Travaux de charpente</td><td>JM ABELLIET</td><td>06/11/2023</td></tr><tr><td>3</td><td>Travaux de charpente</td><td>JM ABELLIET</td><td>06/11/2023</td></tr><tr><td>4</td><td>Travaux de charpente</td><td>JM ABELLIET</td><td>06/11/2023</td></tr><tr><td>5</td><td>Travaux de charpente</td><td>JM ABELLIET</td><td>06/11/2023</td></tr><tr><td>6</td><td>Travaux de charpente</td><td>JM ABELLIET</td><td>06/11/2023</td></tr><tr><td>7</td><td>Travaux de charpente</td><td>JM ABELLIET</td><td>06/11/2023</td></tr><tr><td>8</td><td>Travaux de charpente</td><td>JM ABELLIET</td><td>06/11/2023</td></tr><tr><td>9</td><td>Travaux de 7	Travaux de charpente	JM ABELLIET	06/11/2023	
8	Travaux de charpente	JM ABELLIET	06/11/2023	
9	Travaux de charpente	JM ABELLIET	06/11/2023	

Communauté d'Agglomération VAL PARISIS
CENTRE AQUATIQUE INTERCOMMUNAL OLYMPIQUE
TAVERNY / SAINT-LEU-LA-FORET



MAÎTRE D'OUVRAGE COMMUNAUTÉ D'AGGLOMÉRATION VAL PARISIS 271 chaussée Jules César - 95250 BEAUCHAMP tél : 33(0)1.30.26.39.41 mail : www.valparisis.fr	ARCHITECTE JACQUES ROUGERIE Péniche Saint Paul - Port des Champs Elysées - 75008 PARIS tél : 33(0)1.42.66.53.37 mail : jacques@jacquesrougerie.com
ASSISTANT MAÎTRE D'OUVRAGE COX INTERNATIONAL 12-14 Boulevard Haussmann - 75008 PARIS tél : 33(0)1.49.04.56.00 mail : c2@cox.fr	INGÉNIERIE TECHNIQUE INGEROP CI 18, rue des Deux Gares - 92500 Rueil-Malmaison tél : 33(0)1.49.04.56.00 mail : ingerop.basement@ingerop.com
BUREAU DE CONTRÔLE DEXTRA INDUSTRIAL Bâtiment Collette, 1, 21, rue du Petit Arbr 95000 Cergy-Pontoise Cedex tél : 33(0)1.35.26.13.10 mail : cedric.brethaut@dextra.com	ECONOMISTE LPA 4, Rue Saint Claude - 75003 PARIS tél : 33(0)1.44.54.84.84 mail : lpa@lpa.com
SPS CCRBT - Coordinateur S.P.S. 50ter rue de Fernières - 77600 Bussy-Saint-Georges tél : 33(0)1.35.36.80.36 mail : ccrbt@ccrbt.com	PAYSAGISTE ATELIER ALICE TRICON 7 rue Paul Bert - 75011 Paris tél : 33(0)1.40.09.23.32 mail : alice.tricon@noos.fr
OPC SICO 2 rue d'Anjou - 75010 Le Marais Eclairé tél : 33(0)1.35.36.80.36 mail : opc.mh@opco.fr	BUREAU D'ETUDE ACOUSTIQUE PEUTY 10 B rue des Messageries - 75010 PARIS tél : 33(0)1.40.09.23.32 mail : peuty@peuty.fr

Coupe file A et élévations façades CHARPENTE Grand bassin							
PHASE	EMETTEUR	LOT	DOMAINE	TYPE	NEVEAU	ZONE	NUMERO
EXE	GLC	01	STR	PL	TOIT	TZ	1305