



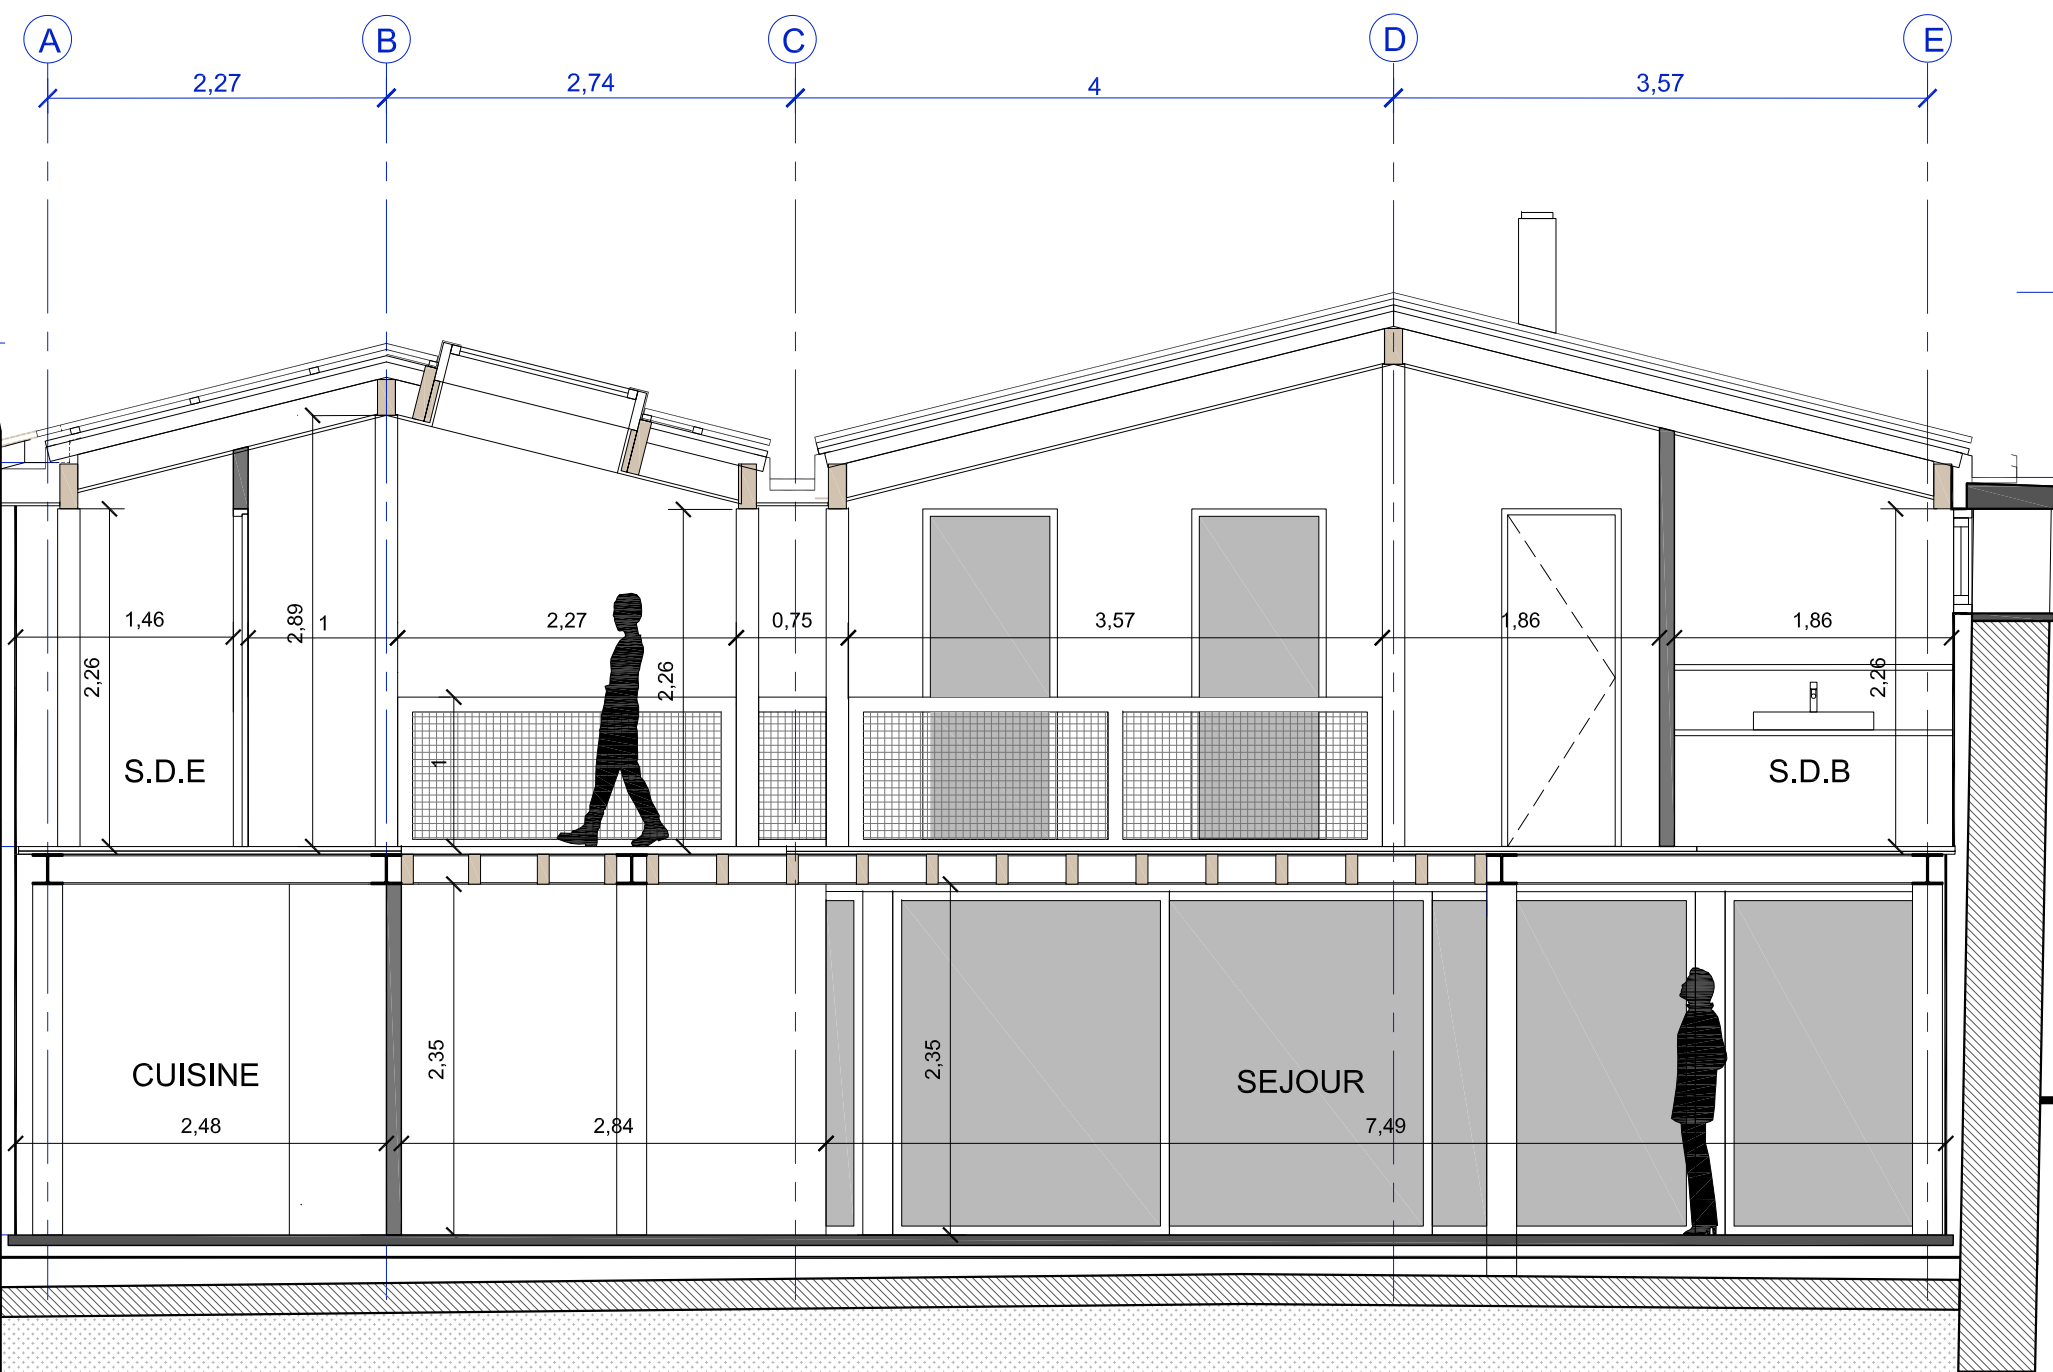

MAISON PK _ COUPE AA

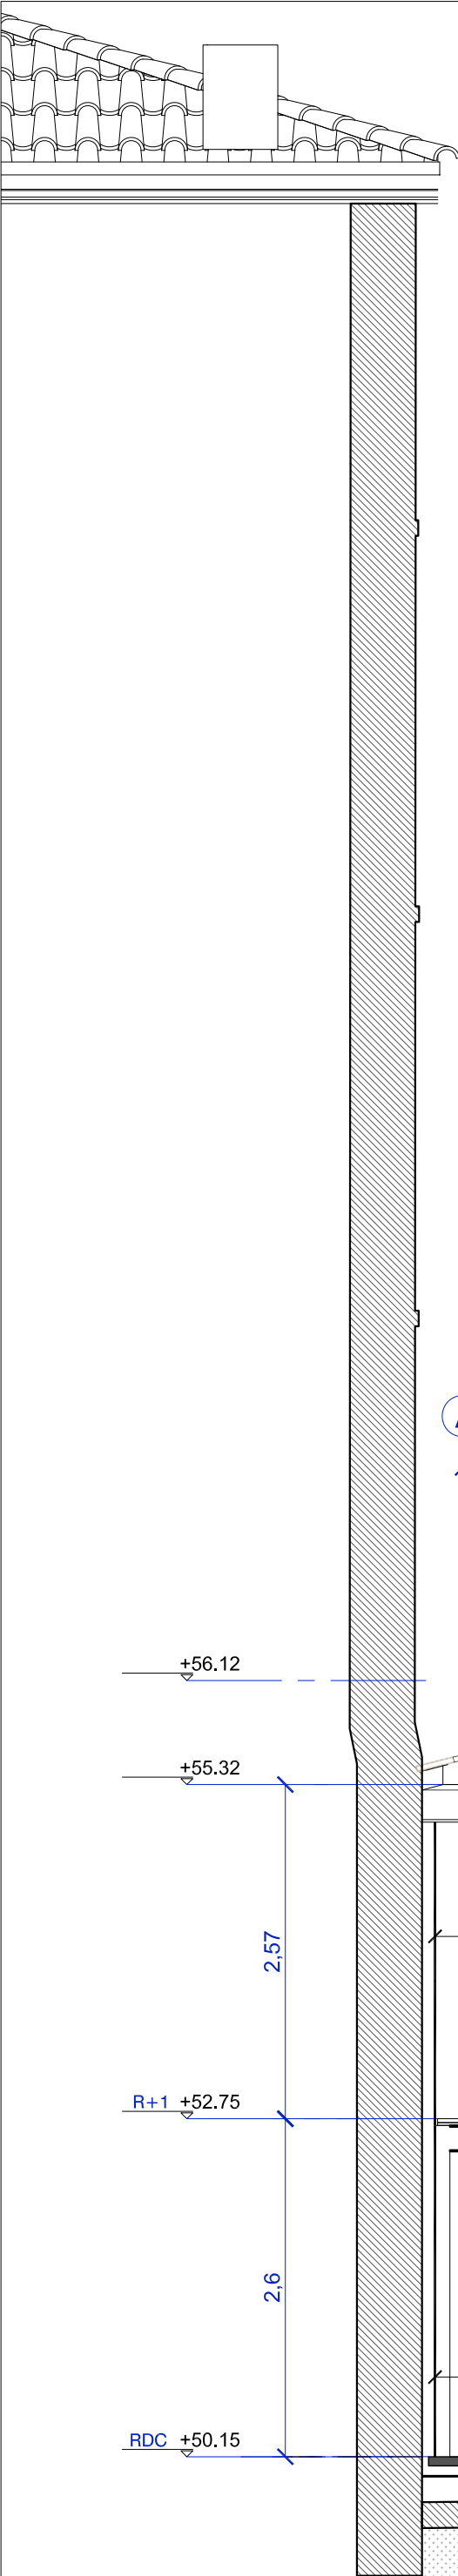