


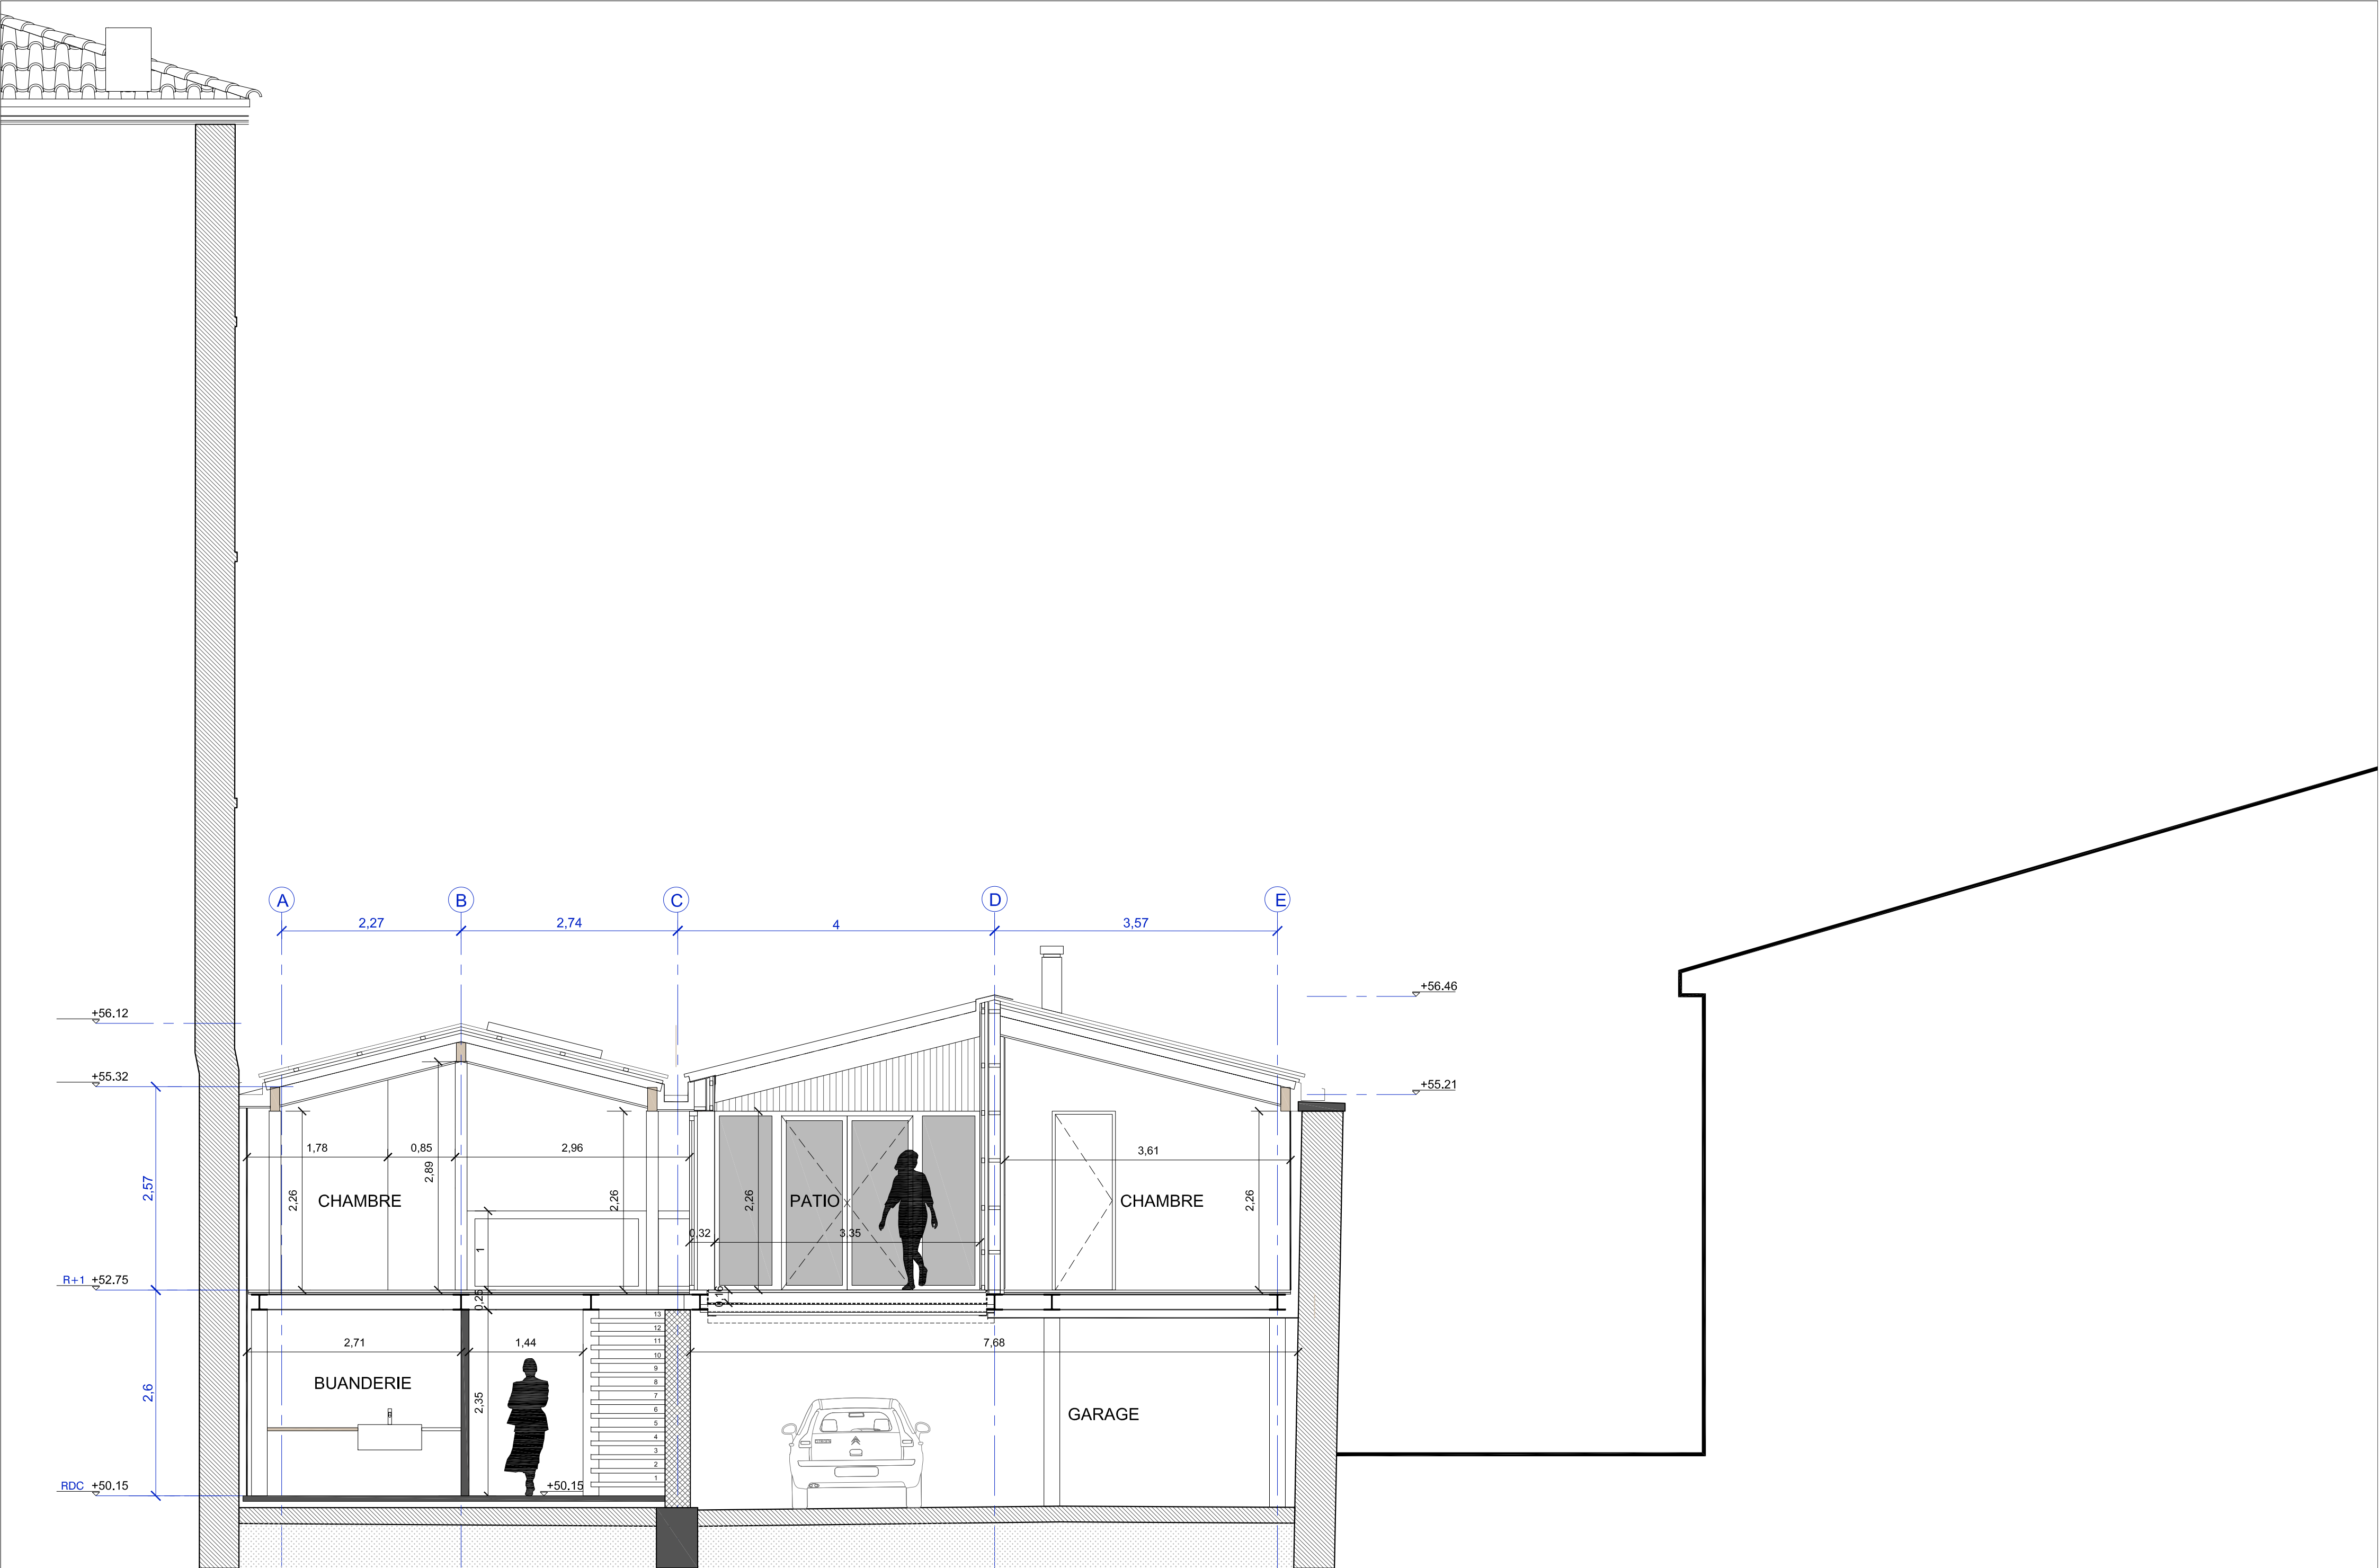

MAISON PK _ COUPE BB