


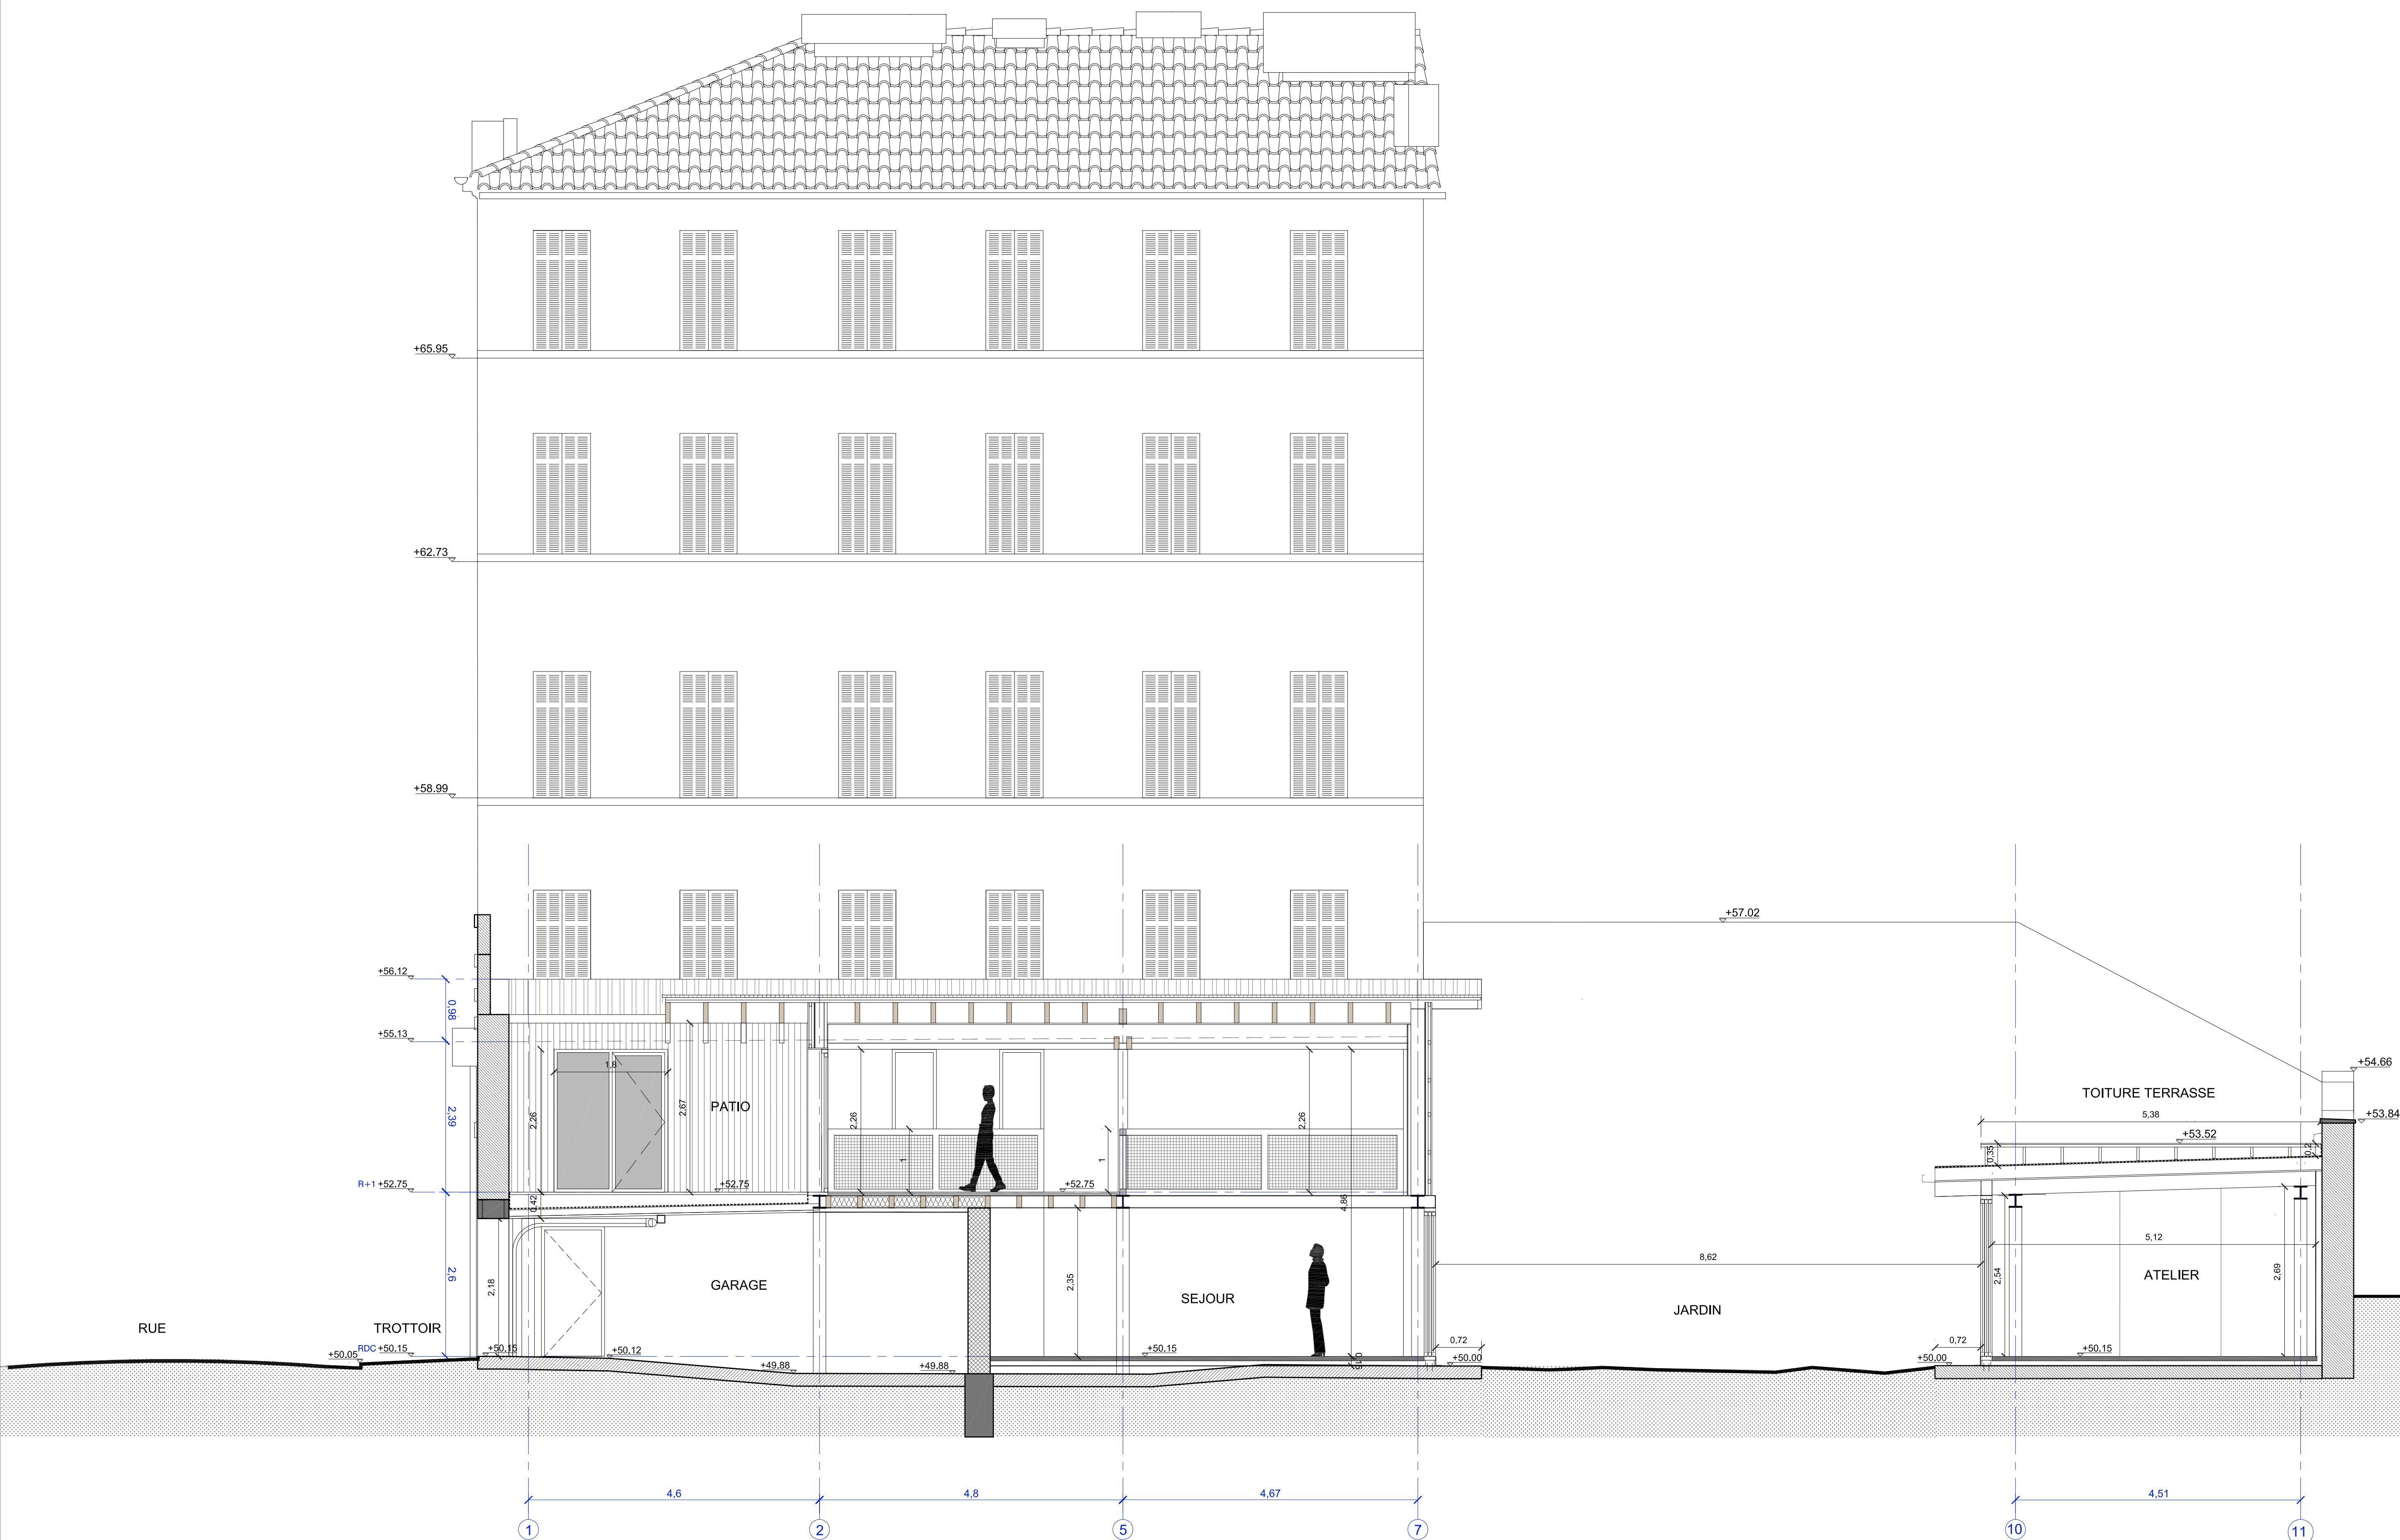

MAISON PK_ COUPE CC

