


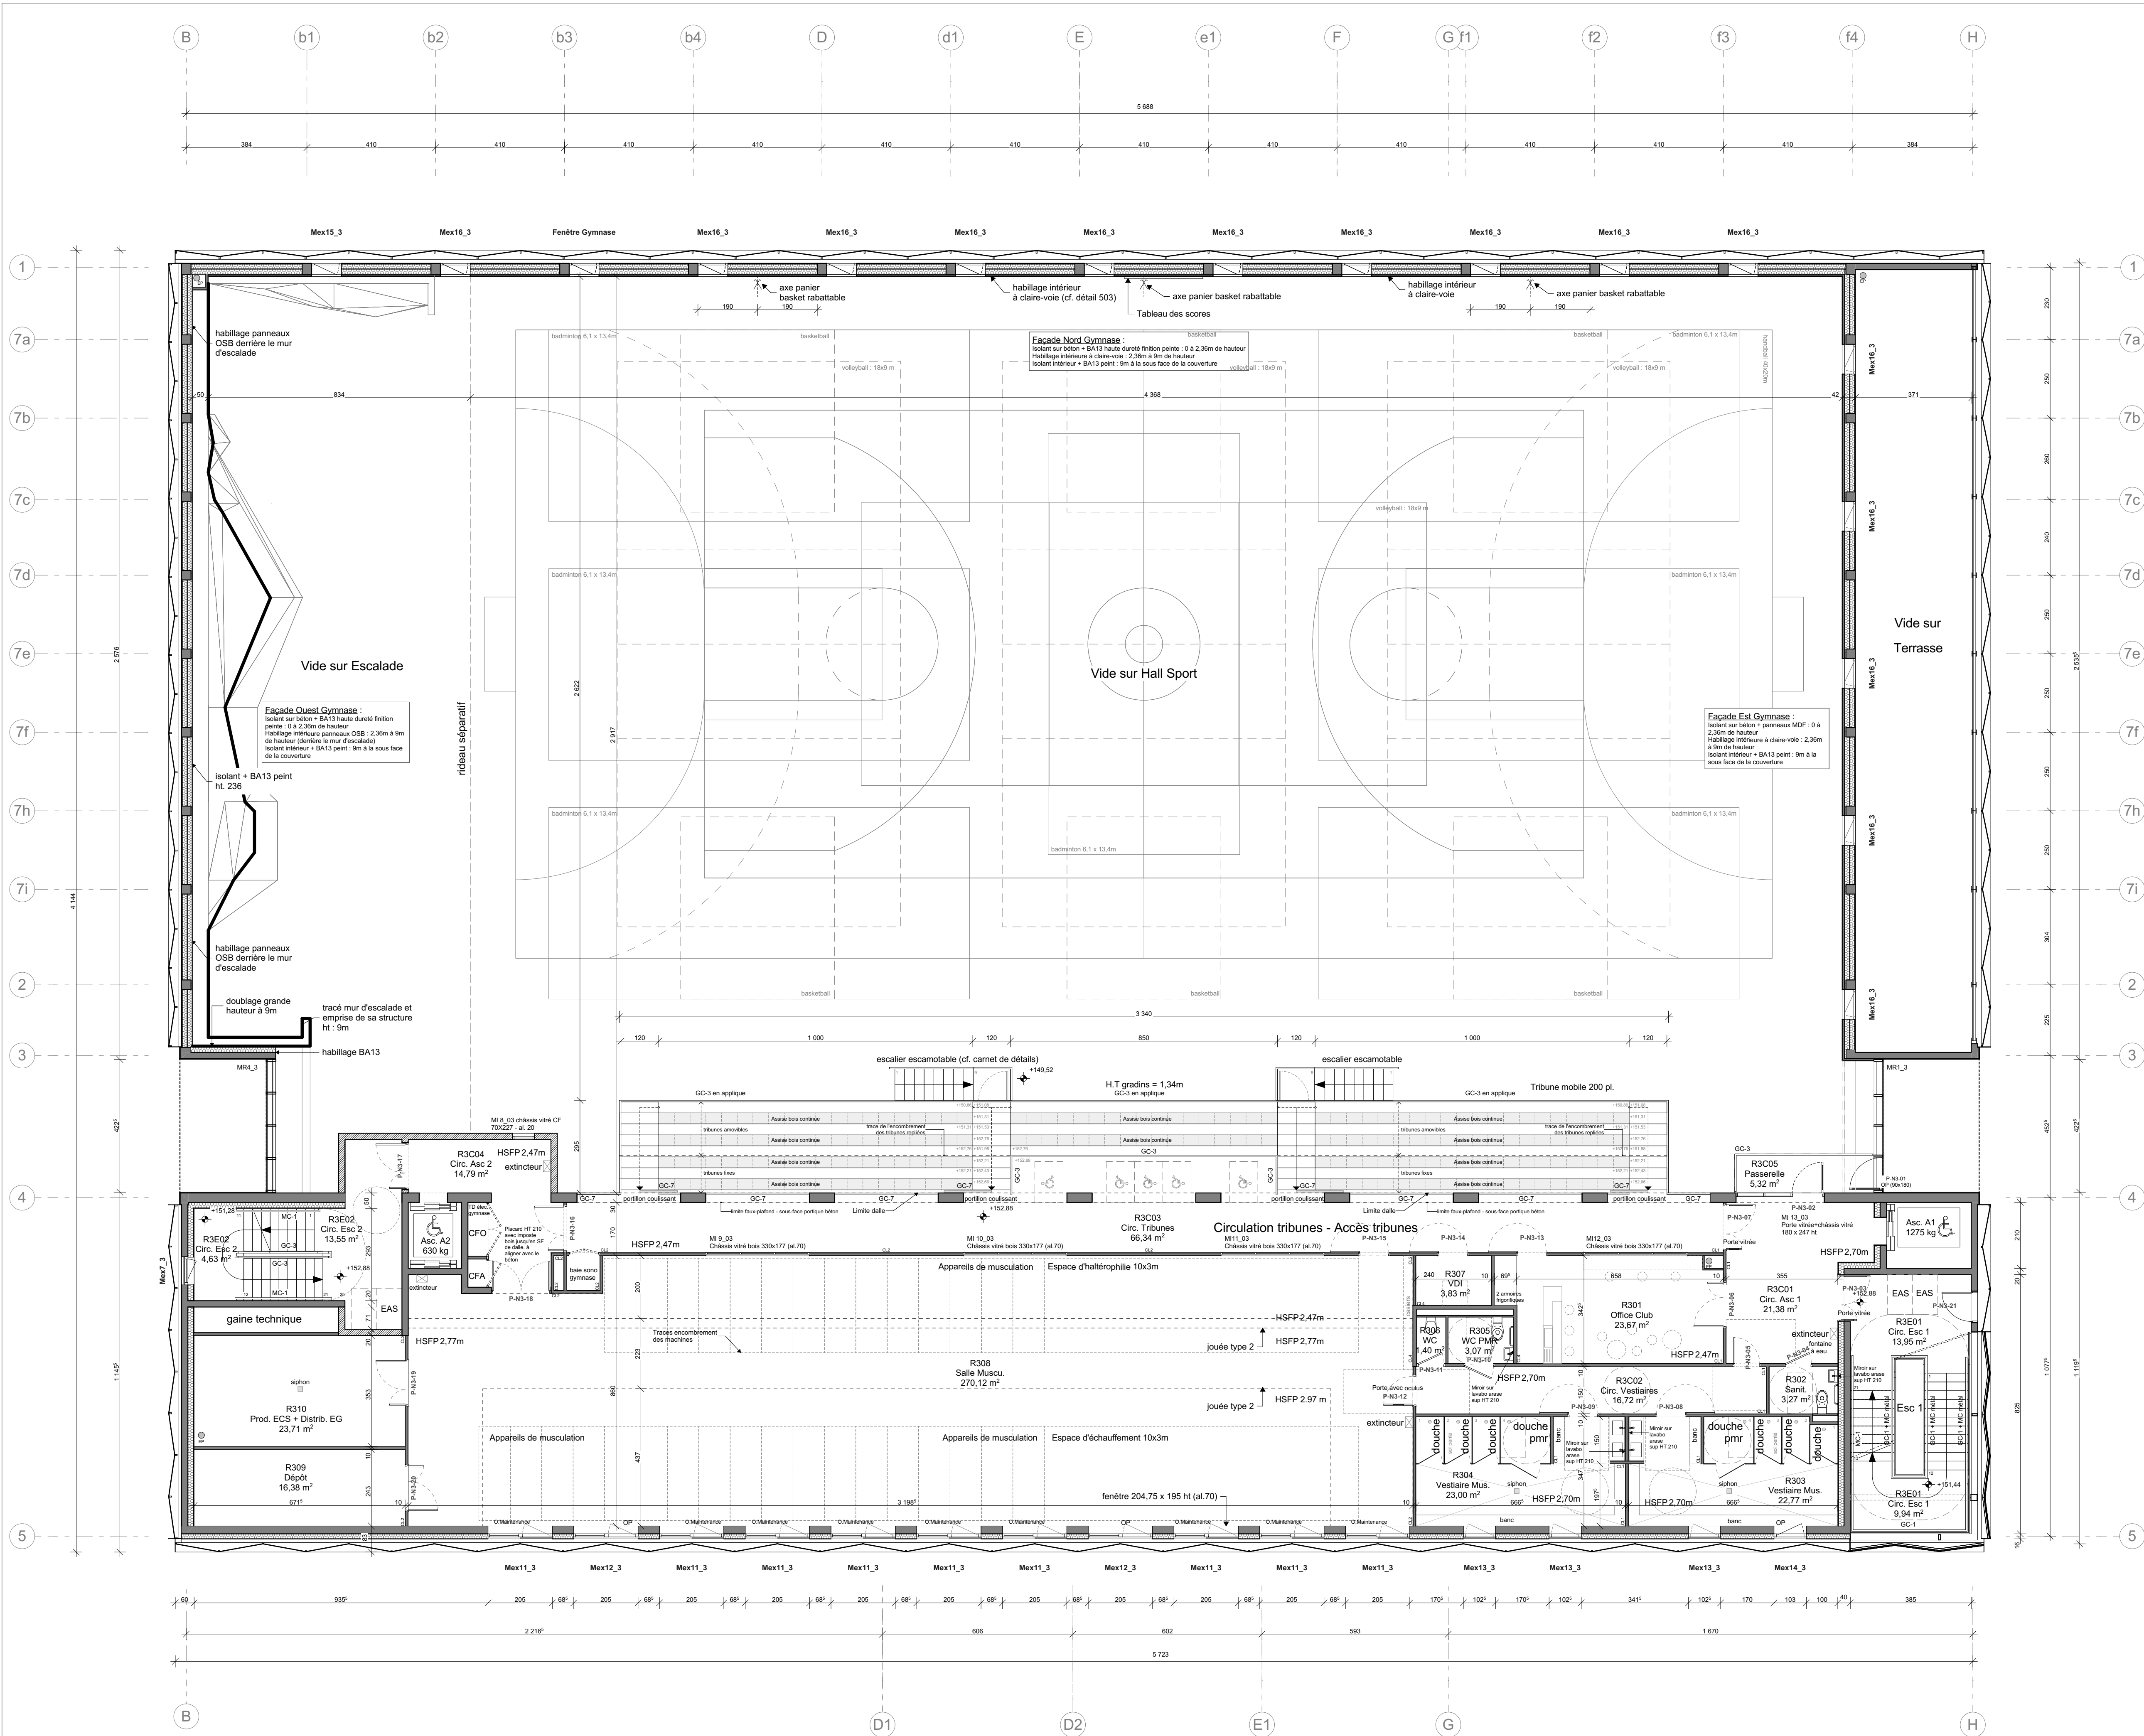

TOULOUSE DUPORTAL TRANCHE 1									
									
MAITRISE D'OUVRAGE				UNIVERSITE TOULOUSE CAPITOLE 1 2 rue du Doyen Gabriel Marty 31042 Toulouse cedex 9		Mail : stephane.Brabant@ut-capitole.fr Mail : nelly.amiel@ut-capitole.fr			
PORTEUR DU PROJET				UNIVERSITE FEDERALE TOULOUSE MIDI-PYRENEES 41, allées Jules Guesde - CS 61321 31013 Cedex 6					
ASSISTANCE MOA :				ACOBA 60 avenue Gaston Cabannes 33 270 Floirac		Tél : 05 56 75 36 30 Mail : etienne.bories@acoba.eu www.acoba.eu			
MAITRISE D'OEUVRE :				BRUNO GAUDIN ARCHITECTE 6 Impasse Mont Louis, 75011 Paris		Tél : 01 43 56 51 00 Mail : architecture@bruno-gaudin.fr www.bruno-gaudin.fr			
ARCHITECTE ASSOCIE :				SCALEDNE ARCHITECTE 26 rue Marie Magné 31 000 Toulouse		Tél : 05 31 98 22 44 Mail : contact@scalene.fr www.scalene.fr			
BUREAU D'ETUDES TCE :				EGIS BÂTIMENTS SUD-OUEST 33-43 avenue Georges Pompidou Héliopole - Bâtiment D - BP 13 115		Tél : 05 62 18 18 28 Mail : laurent.wetter@egis.fr www.egis.fr			
ACOUSTICIEN :				ACOUSTB 24 Rue Joseph Fourier, 38400 Saint-Martin-d'Hères		Tél : 04 76 03 72 20 Mail : acoustb-egis-se@egis.fr www.egis.fr/content/acoustb			
BUREAU DE CONTROLE :				BTP Consultants Agence Toulouse Mme. Peronne Noémie 83 Chemin de Ribaulte, 31 400 Toulouse		Tél : 05 34 43 46 41 Mail : noemie.peronne@btp-consultants.fr www.btp-consultants.fr			
COORDONNATEUR SPS :				BTP Consultants Agence Toulouse Mr. Postiga Roland 83 Chemin de Ribaulte, 31 400 Toulouse		Tél : 06 08 76 14 35 Mail : roland.postiga@btp-consultants.fr www.btp-consultants.fr			
OPC :				Mr. Brandely Gérard 5 rue Isabelle Eberhardt, 31 200 Toulouse		Tél : 05 61 47 64 64 Mail : gbrandely@bateco.fr bateco@bateco.fr			
				PLAN DU NIVEAU 3 Circulation et accès tribunes Salle de musculation - Office Club Vestiaires NGF +152,88					
				DATE : 30/07/2021		ECHELLE : 1:100			
Projet	Phase	Emetteur	Type	Lot	Zone	Niv	Numéro	Indice	
T D 1	D C E A B G	P L N A R C	T Z	R 3	1	30	A		