



 

COUPE LONGITUDINALE AA

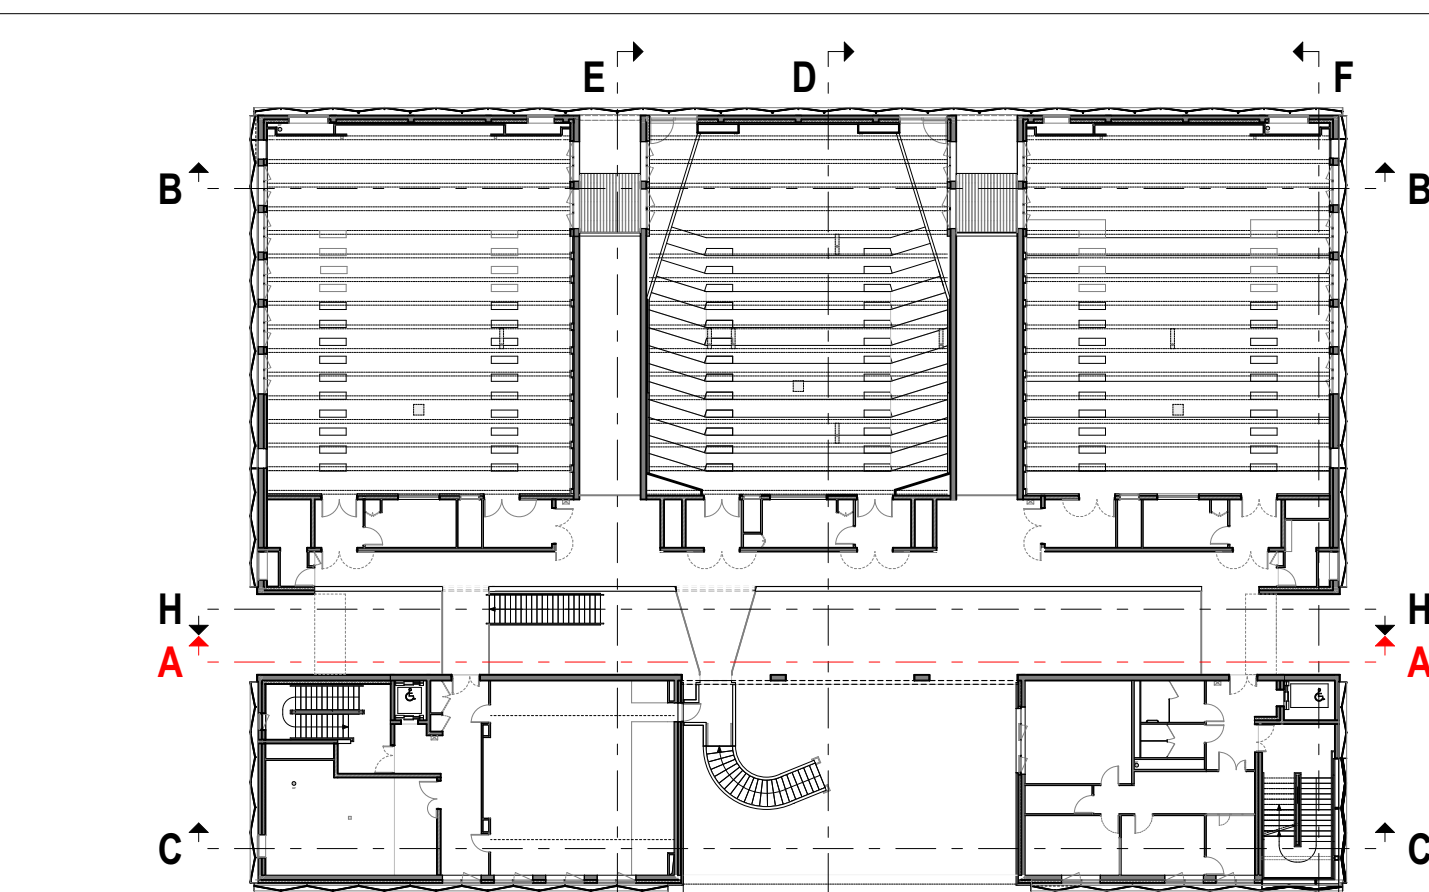

TOULOUSE DUPORTAL TRANCHE 1

MATRISE D'OUVRAGE

UNIVERSITE TOULOUSE CAPITOLE 1
2 rue du Doyen Gabriel Marty
31062 Toulouse cedex 9
Mail : stephane.Brabant@u-capitole.fr
Mail : nelly.arnaud@u-capitole.fr

PORTEUR DU PROJET

UNIVERSITE FEDERALE TOULOUSE MID-PYRENEES
41, allée Jules Guesde - CS 61321
31033 Gaudon 5

ASSISTANCE MOA

ACCOBA
60 avenue Gaston Cabannes
33 270 Ploiech
Tel : 05 56 75 36 30
Mail : elienne.bories@accoba.eu
www.accoba.eu

MATRISE D'OUVRAGE

BRUNO GAUDON ARCHITECTE
28 rue Marie Magré 31 000 Toulouse
Tel : 01 43 96 51 00
Mail : architecte@bruno-gaudon.fr
www.bruno-gaudon.fr

ARCHITECTE ASSOCIE

SCALENE ARCHITECTE
33-43 avenue Georges Pompidou
Hélicoptère - Bâtiment D - BP 13 115
Tel : 05 31 98 22 44
Mail : contact@scalene.fr
www.scalene.fr

BUREAU D'ETUDES TCE

EGIS BATIMENTS SUD-OUEST
Hélicoptère - Bâtiment D - BP 13 115
Tel : 05 62 18 18 28
Mail : laurent.witte@egis.fr
www.egis.fr

ACOUSTICIEN

ACOUSTB
24 Rue Joseph Fourier
38400 Saint-Martin-d'Hères
Tel : 04 78 03 72 20
Mail : souss@acooustb.fr
www.ego-frontrivier.com

BUREAU DE CONTRÔLE

BTP Consultants Agence Toulouse
Mme. Perrine Nothier
83 Chemin de Ribault, 31 400 Toulouse
Tel : 05 34 43 46 41
Mail : noemie.perrone@btp-consultants.fr
www.btp-consultants.fr

COORDONNATEUR SPS

BTP Consultants Agence Toulouse
M. Postiga Roland
83 Chemin de Ribault, 31 400 Toulouse
Tel : 06 08 76 14 35
Mail : roland.postiga@btp-consultants.fr
www.btp-consultants.fr

OPC

Mr. Brandy Grand
5 rue Isabelle Eberhardt,
31 200 Toulouse
Tel : 05 61 47 64 64
Mail : grandy@baleco.fr
baleco@baleco.fr

COUPE LONGITUDINALE AA
Rue intérieure
Gymnase face Nord

DATE : 30/07/2021

ECHELLE : 1:50

Projet	Phase	Émetteur	Type	Zone	Lot	Niv	Numéro	Indice
TD1	DCE	A	B	G	C	P	E	A
T	Z							
A							301	A