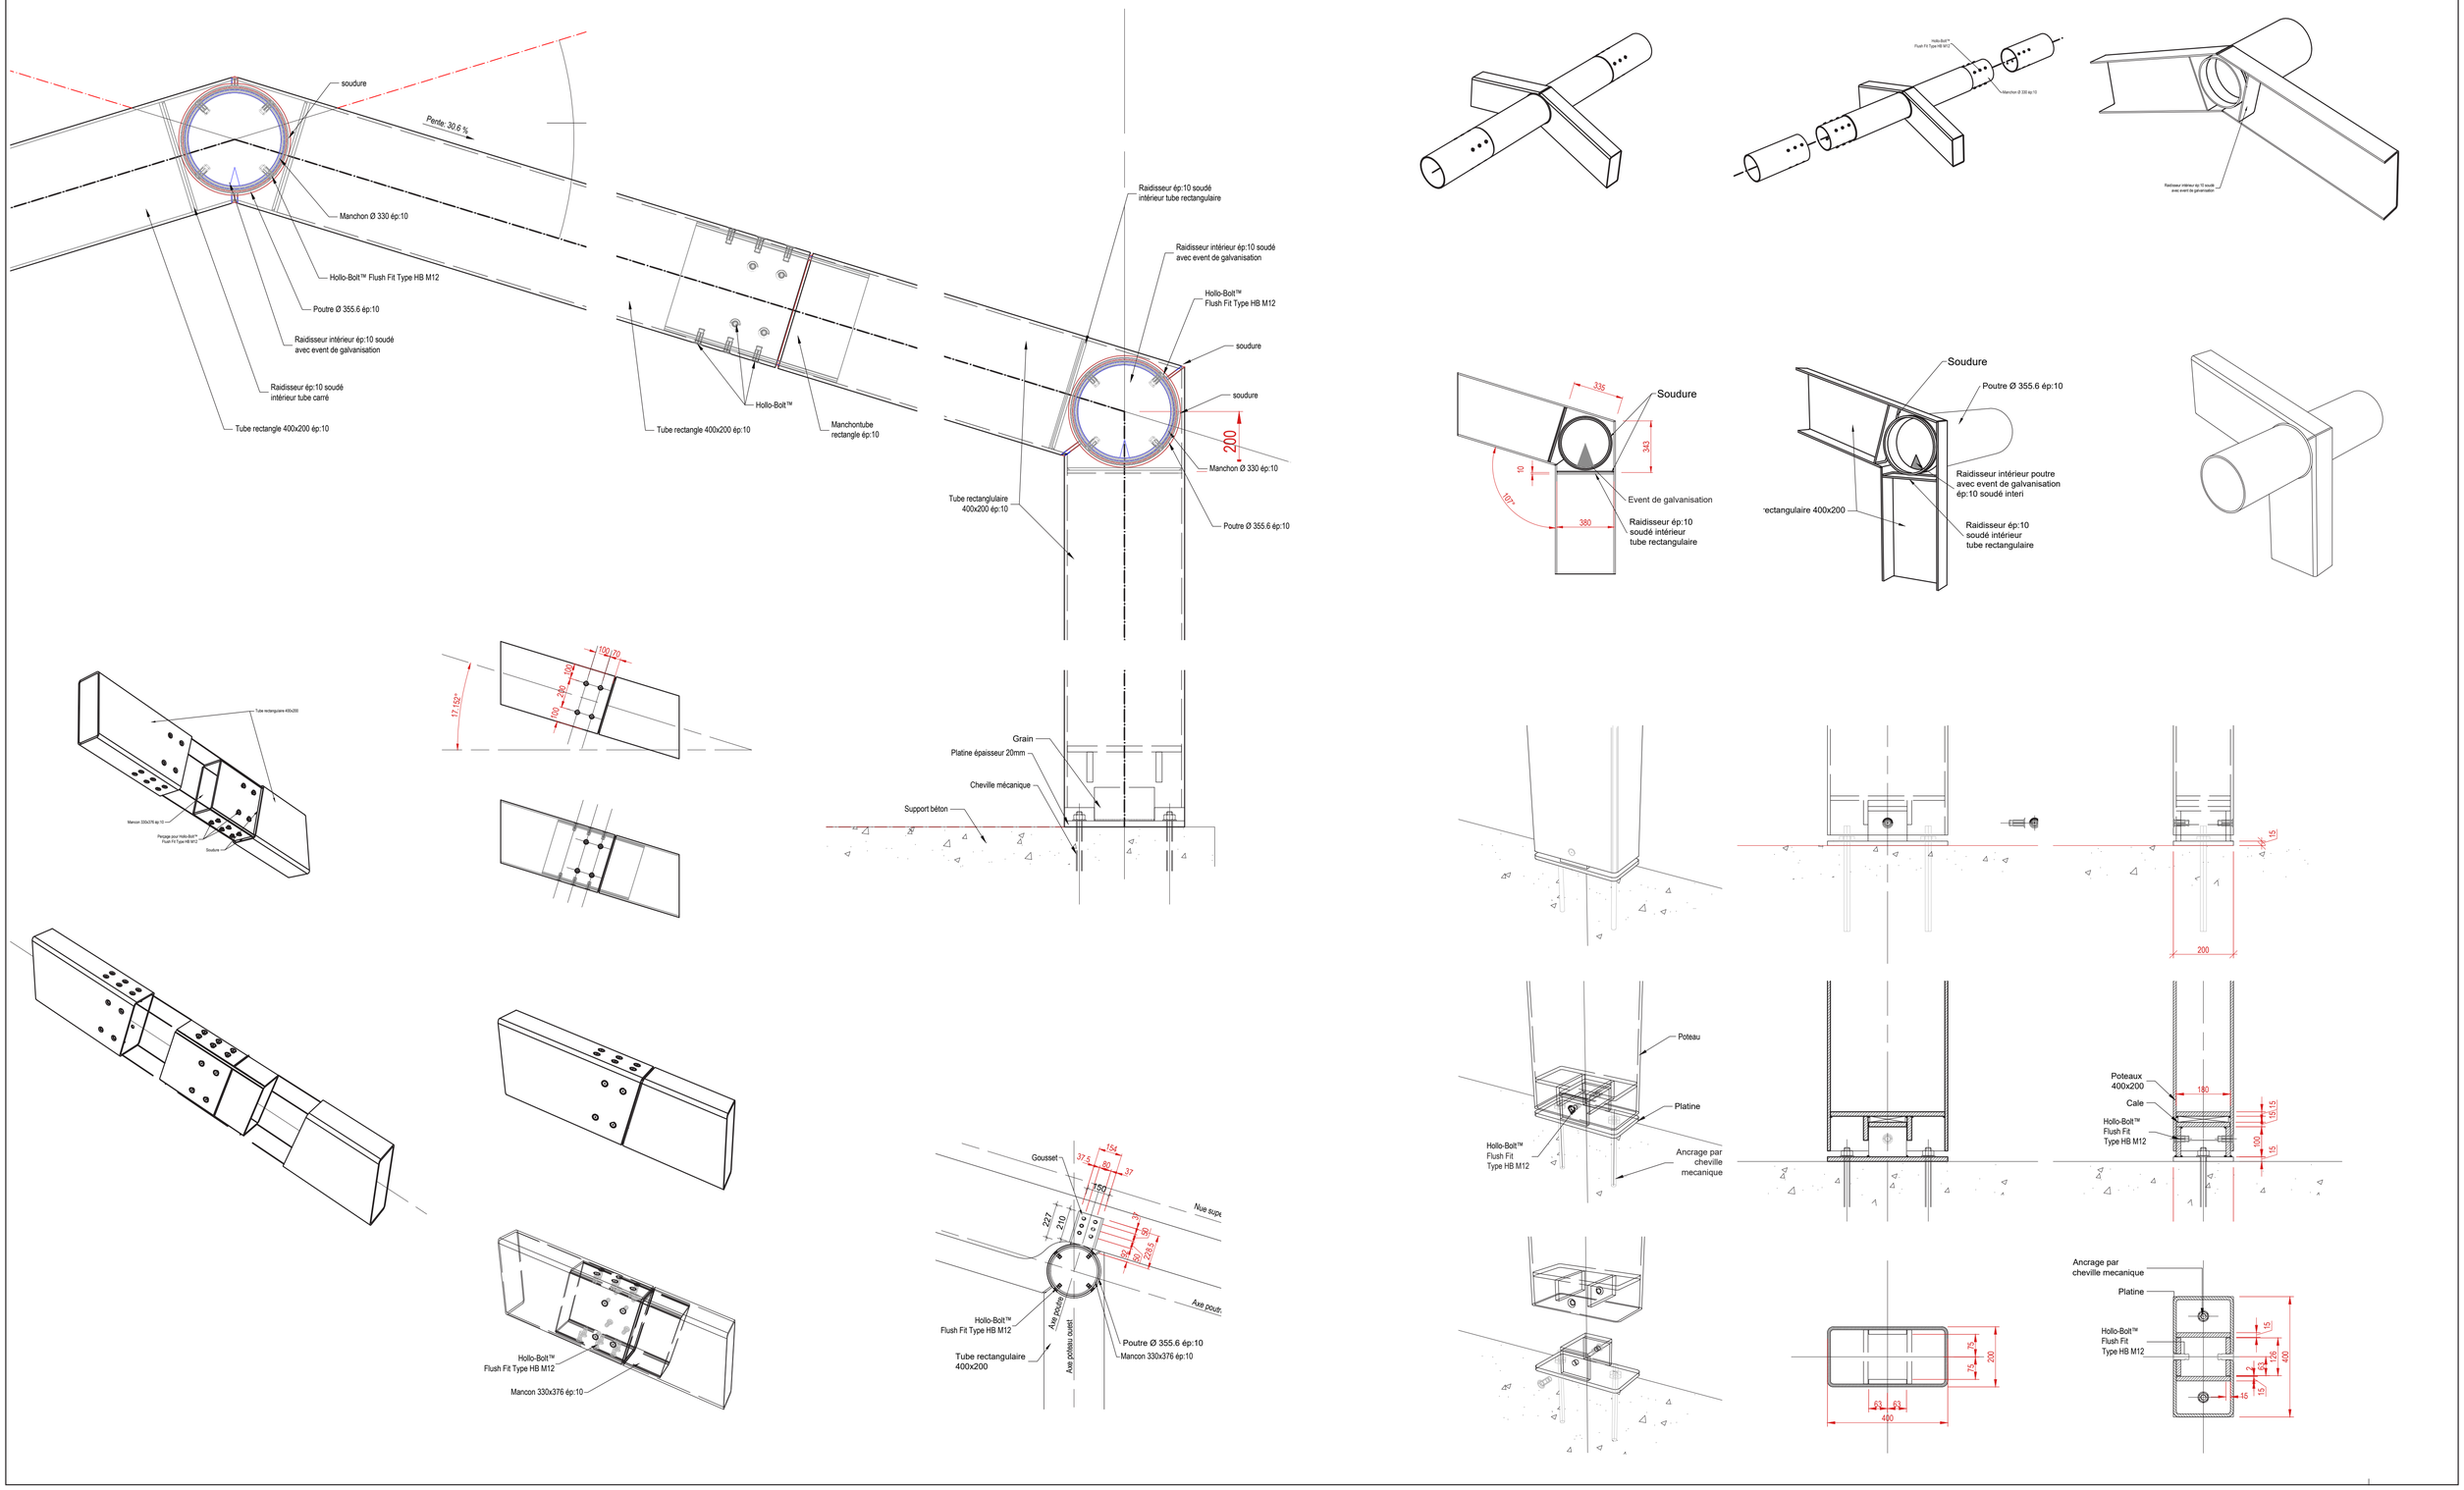

HALLE À VÉLOS SOLAIRE

STRUCTURE MÉTALLIQUE ET DÉTAILS D'ASSEMBLAGE