


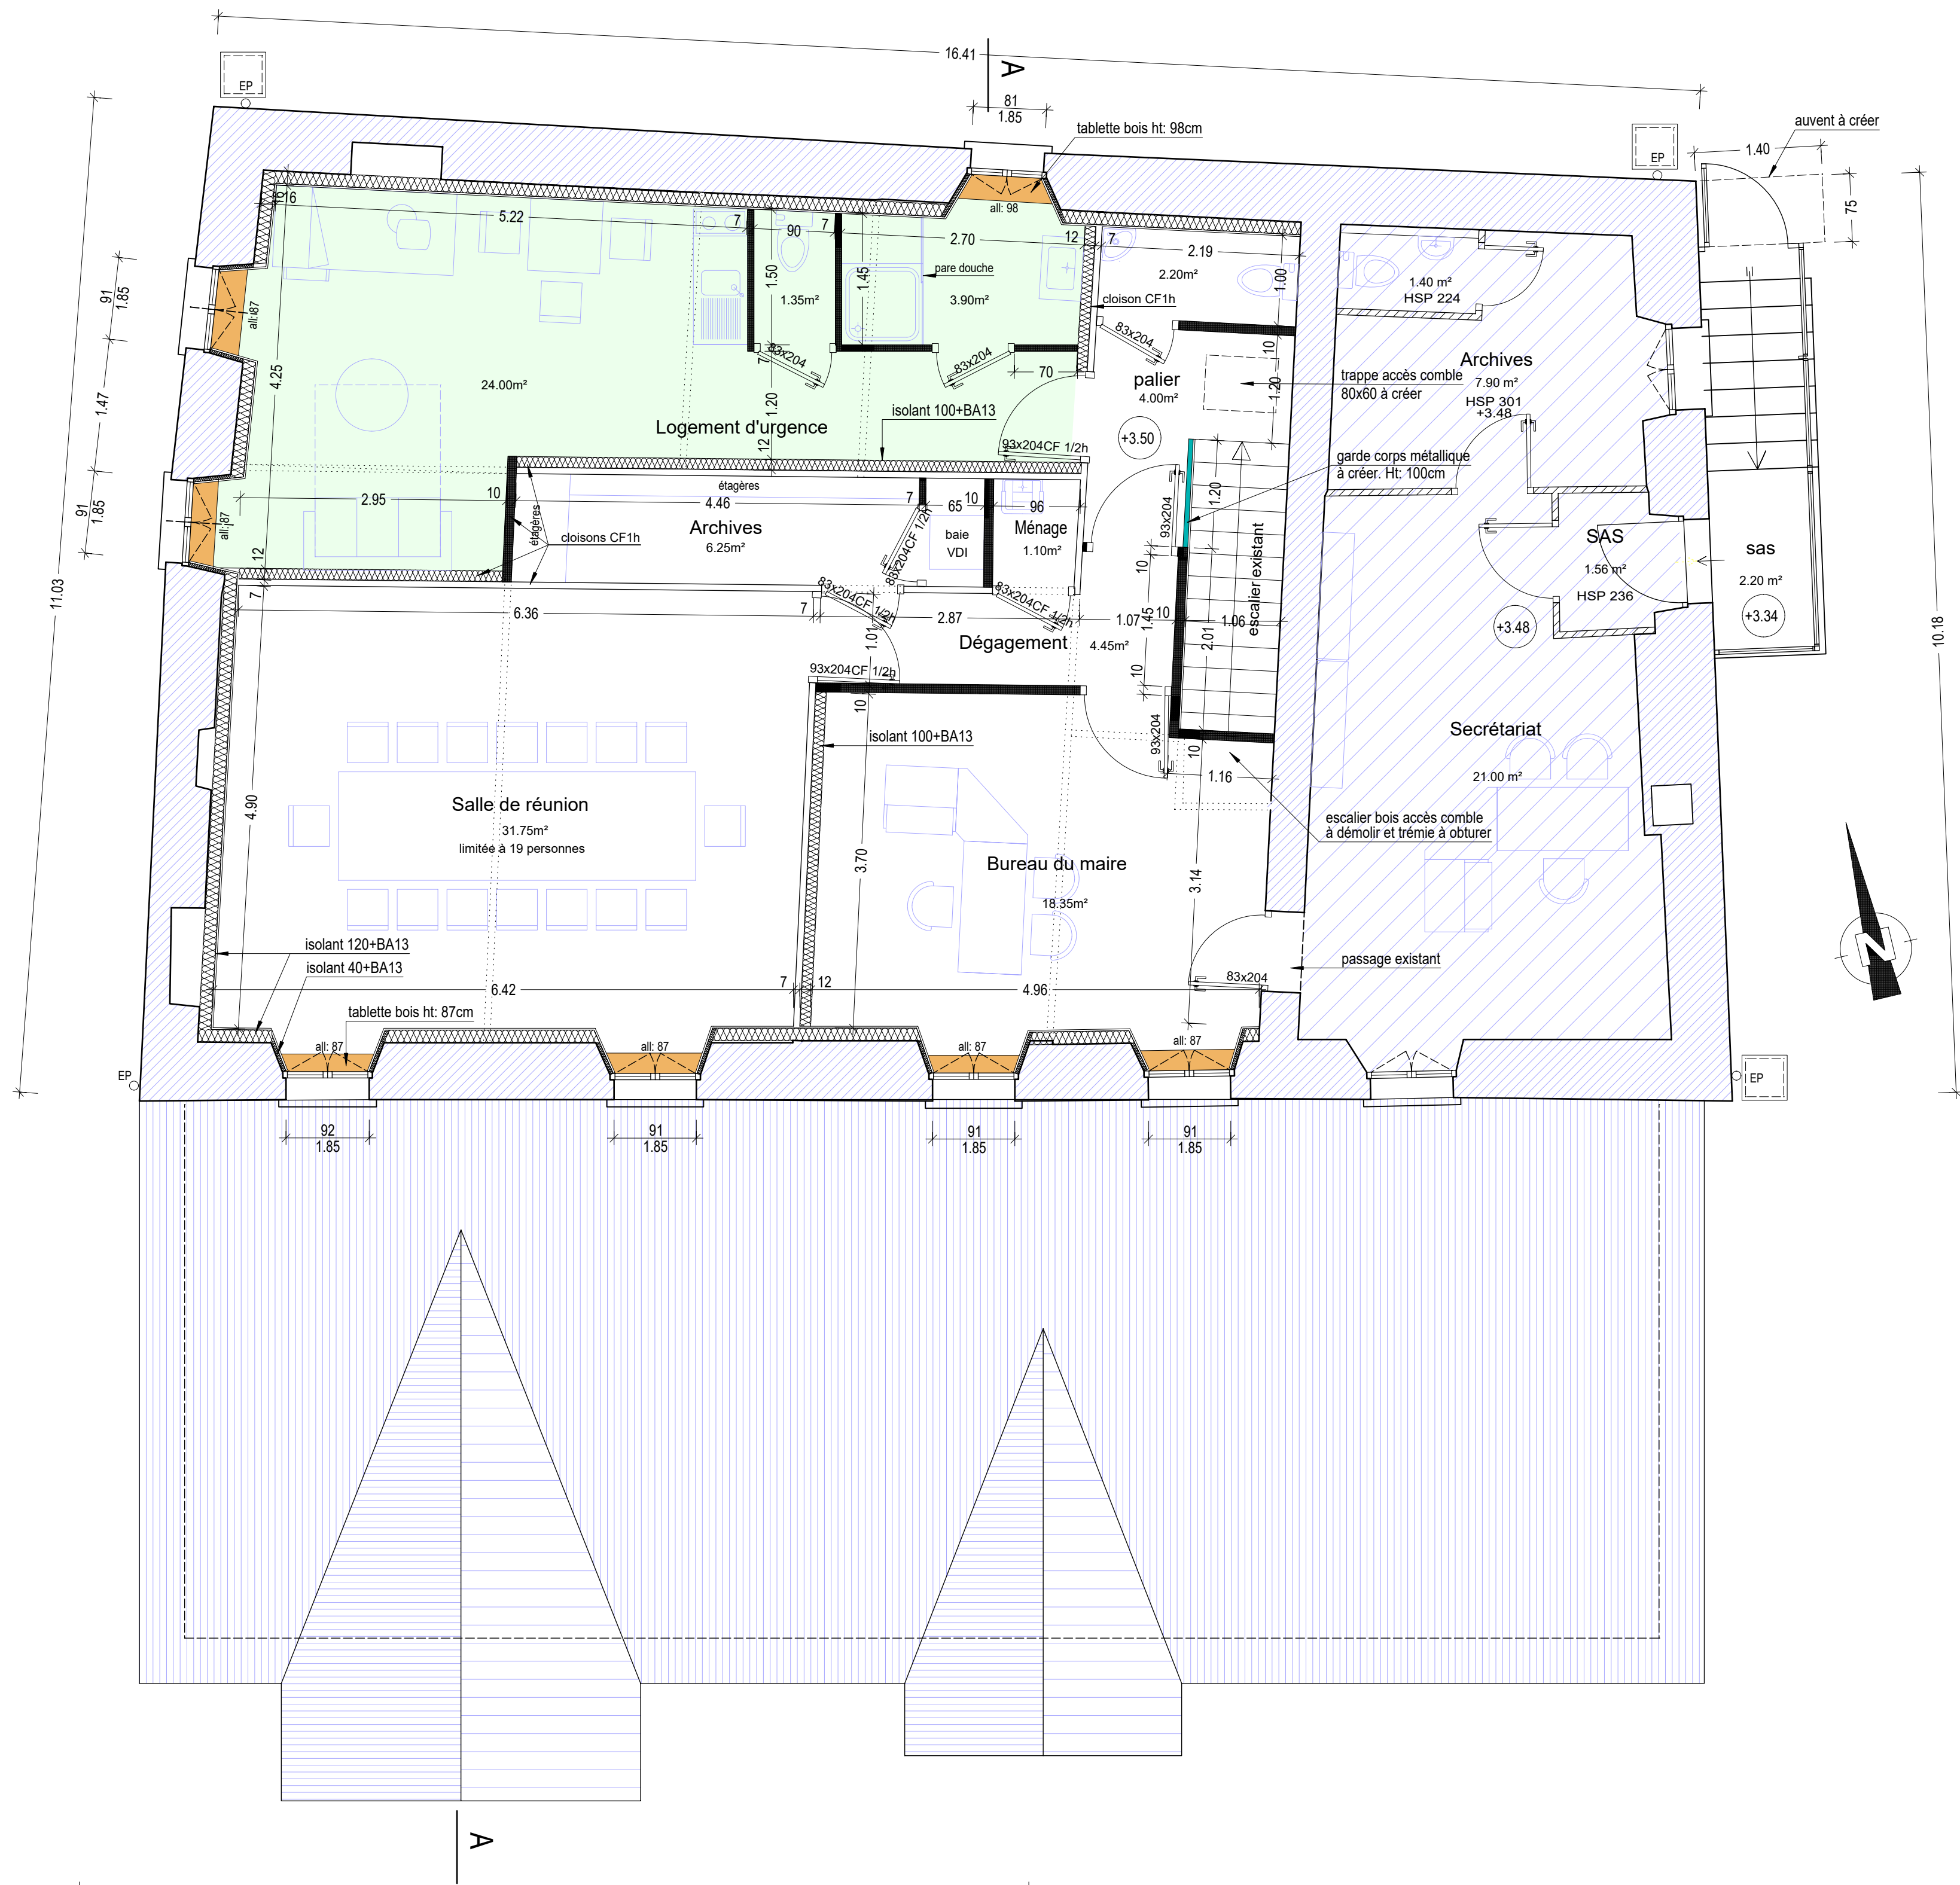

- zone hors travaux
- cloison à démolir
- cloison conservée
- cloison à créer

Surface de plancher = 136.50m2

DEPARTEMENT DES HAUTES ALPES			
COMMUNE DE LA ROCHETTE - Les Férauds 05000			
A 21.04 - SALLE MULTI-ACTIVITÉS - LA ROCHETTE			
EXTENSION ET RESTRUCTURATION DU BATIMENT EXISTANT			
<u>MAITRISE D'OUVRAGE:</u>		<u>MAITRISE D'OEUVRE :</u>	
Mairie de la Rochette 4 place de la mairie 05000 LA ROCHETTE 04 92 52 37 59 mairie@larochette05.fr		ARCHITECTE Christophe CULOMA Bâtiment La FERME 301 MICROPOLIS - 05000 GAP 06 48 16 24 66 contact@archigap.fr	
		ECONOMISTE BERMATEC 9 Avenue de Provence - 05130 TALLARD 04 92 51 27 64 bermatec@wanadoo.fr	
		BE STRUCTURES BET ESTER 3 bis Avenue Maréchal Foch - 05000 GAP 04 92 51 70 86 ester.ing@orange-business.fr	
		BE FLUIDES ADRET 56 rue Clovis Hugues - 05200 EMBRUN 04 92 43 10 29 embrun@adret.net	
		CONTROLE TECHNIQUE & COORDINATION SPS SOCOTEC - Agence de Gap St Mens - 05000 GAP 04 92 51.61.39 cconstruction.gap@socotec.com	
4	PLAN NIVEAU +1	N° DOSSIER : A21.04	
		DATE : 20 Mars 2023	
PRO		ECHELLE : 1/50	
MODIFICATIONS		DATE :	INDICE