


Coupe J - Salles de classe maternelle et cage d'escalier • 1 : 100

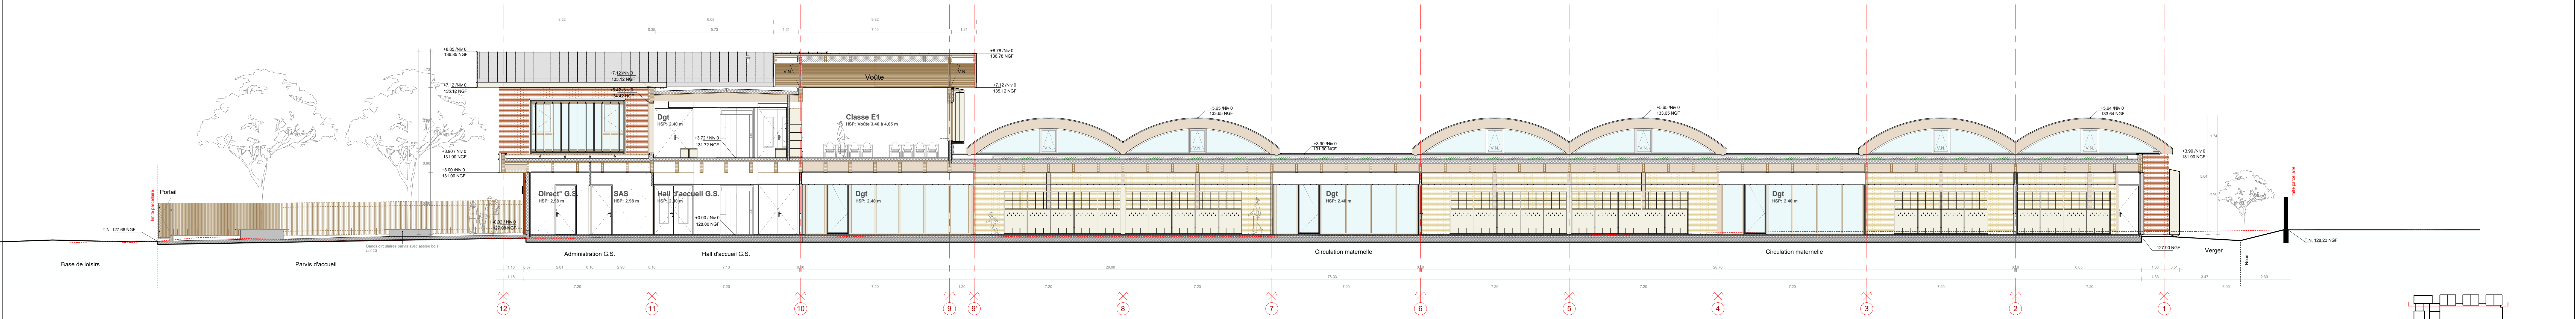

Coupe K - Circulation maternelle & Patio élémentaire • 1 : 100