LE RIFF _ COUPE _ 1:50e
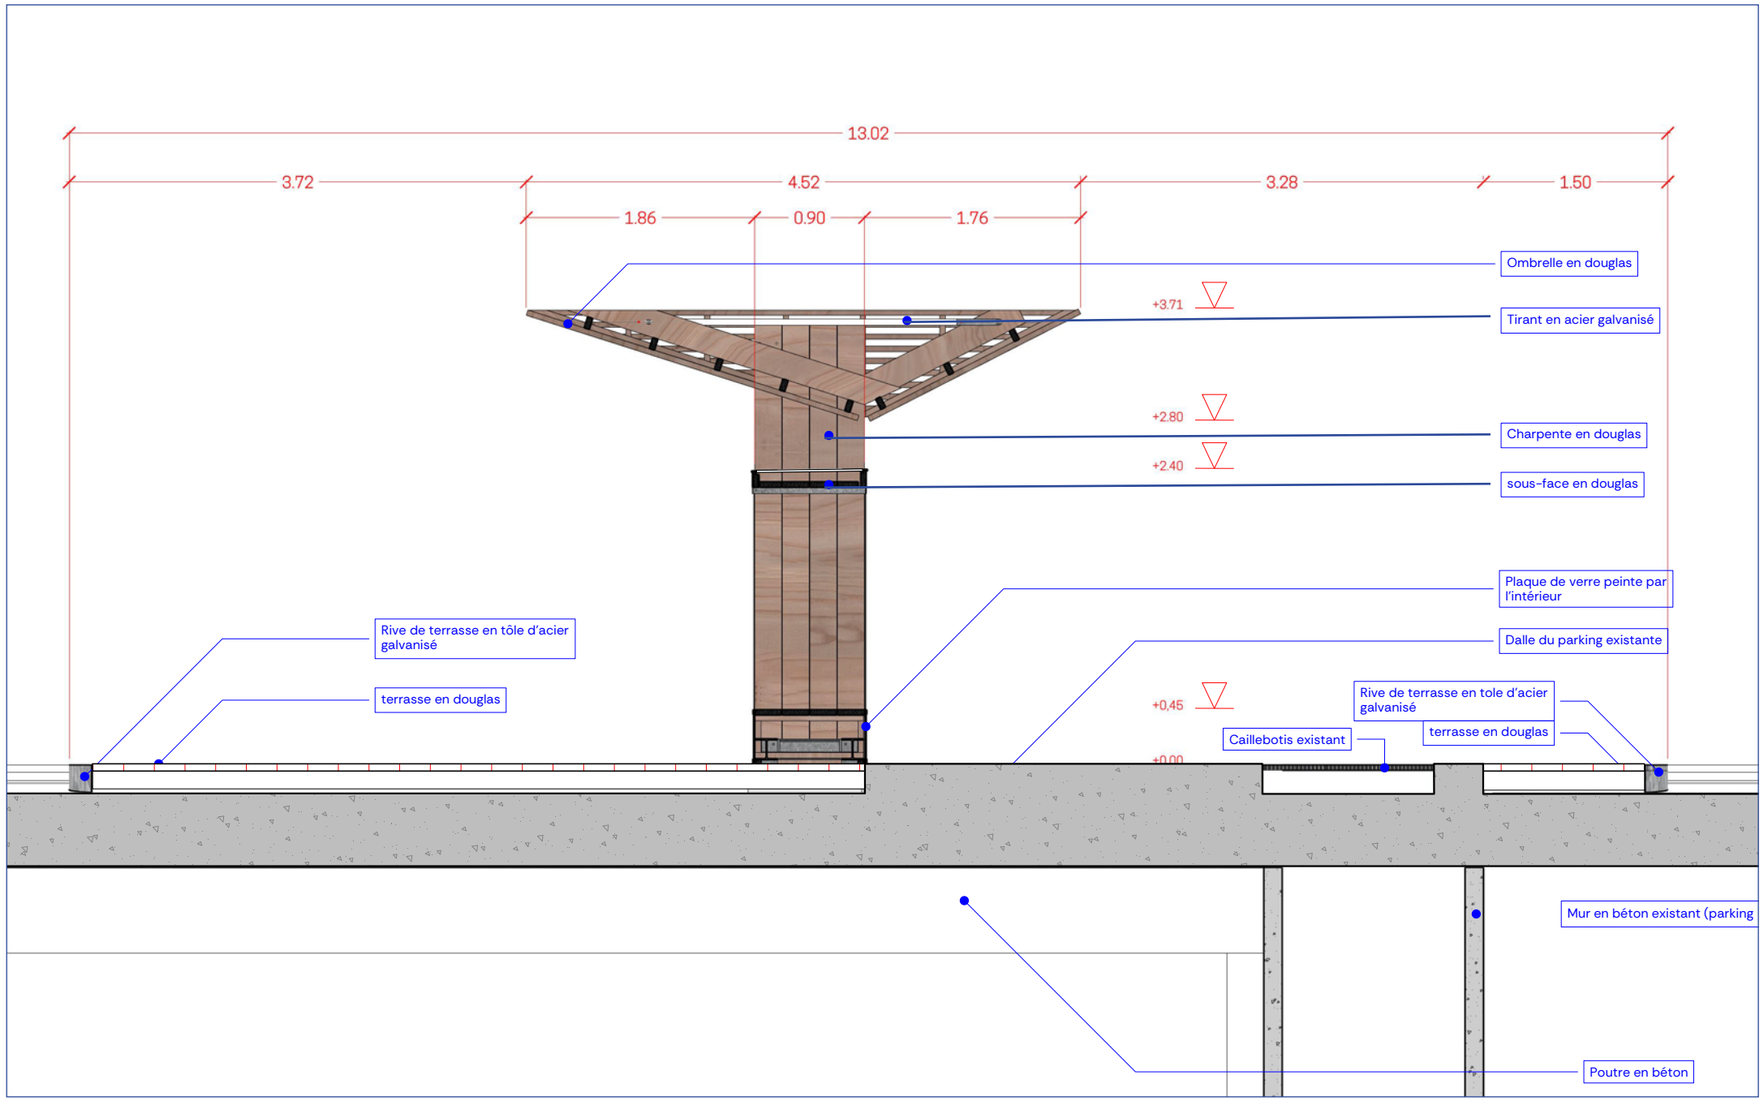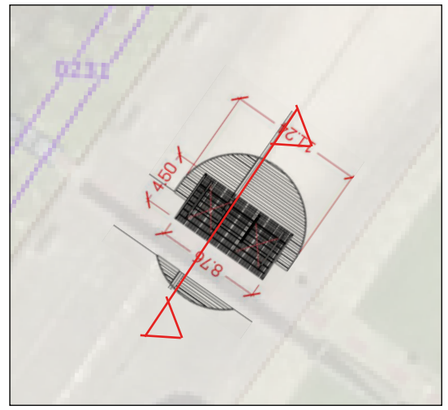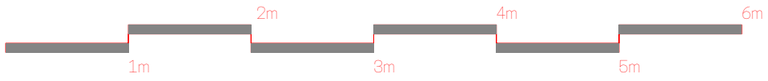
OUVRE LE BAL - GROUV