


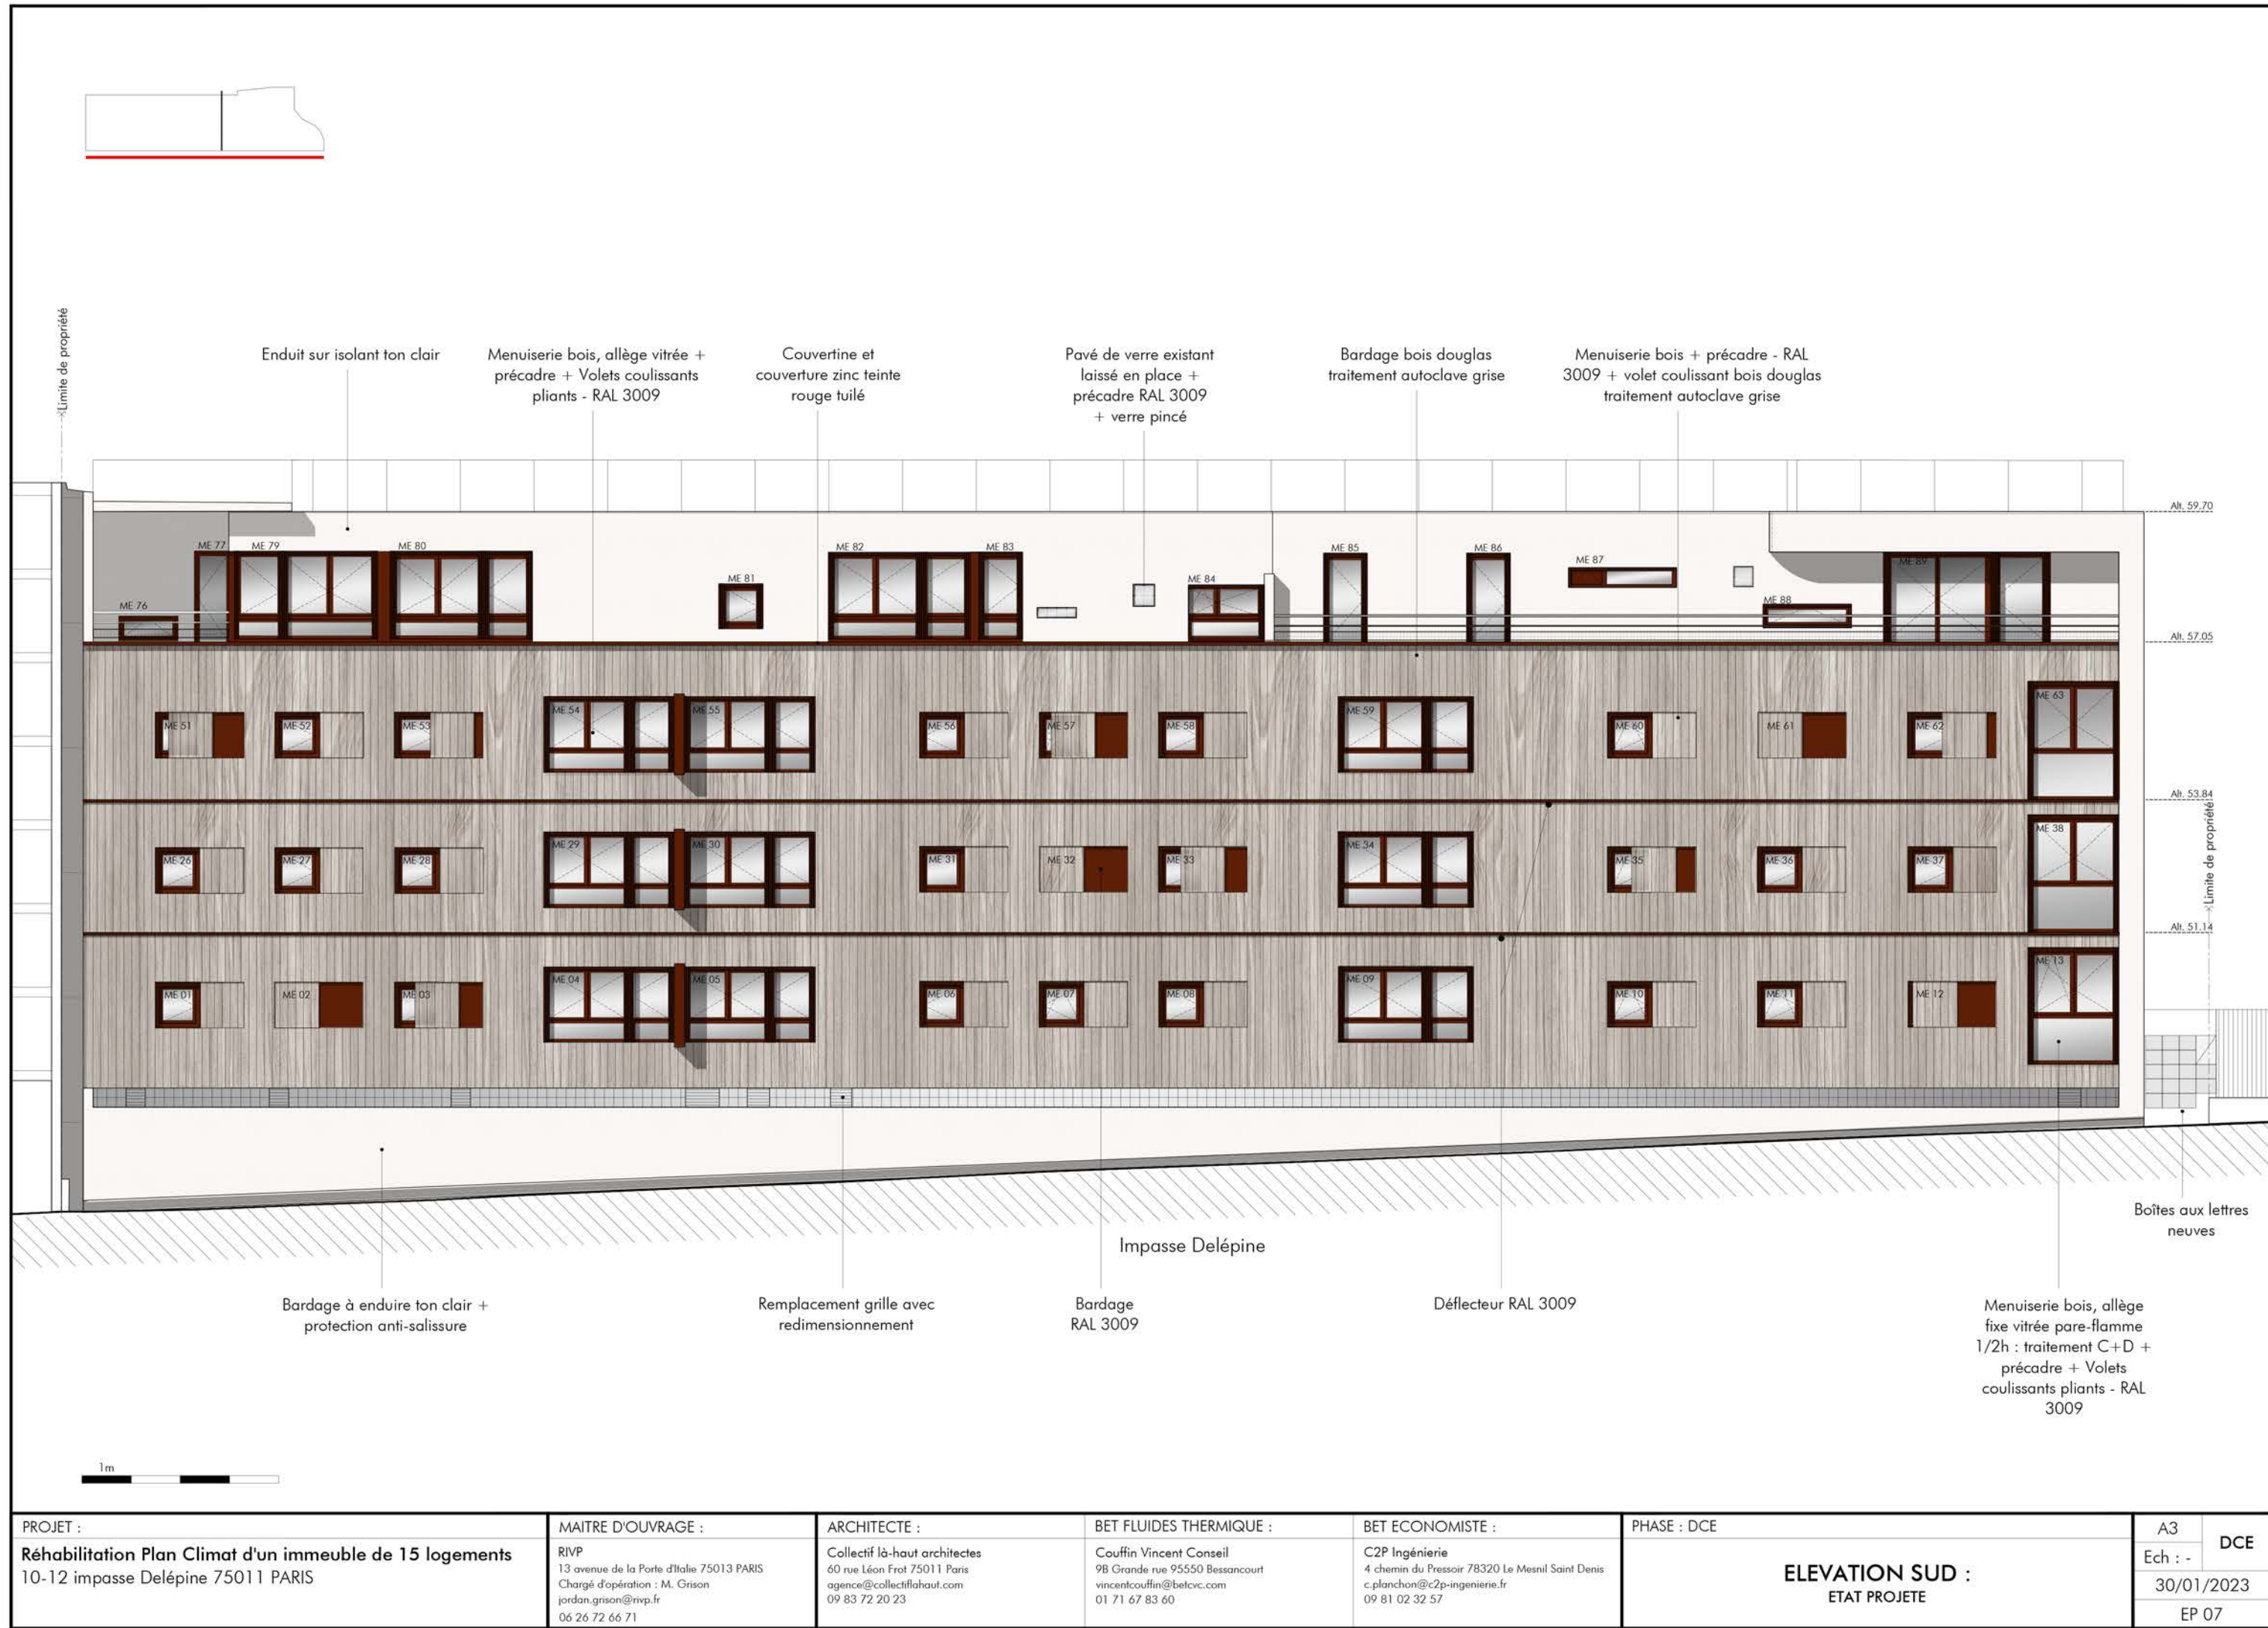

PROJET :	MAITRE D'OUVRAGE :	ARCHITECTE :	BET FLUIDES THERMIQUE :	BET ECONOMISTE :	PHASE : DCE	A3	DCE
Réhabilitation Plan Climat d'un immeuble de 15 logements	RIVP	Collectif là-haut architectes	Couffin Vincent Conseil	C2P Ingénierie	ELEVATION SUD : ETAT PROJETE	Ech : -	
10-12 impasse Delépine 75011 PARIS	13 avenue de la Porte d'Italie 75013 PARIS	60 rue Léon Frot 75011 Paris	9B Grande rue 95550 Bessancourt	4 chemin du Pressoir 78320 Le Mesnil Saint Denis		30/01/2023	
	Chargé d'opération : M. Grison	agence@collectiflahaut.com	vincentcouffin@belcvc.com	c.planchon@c2p-ingenierie.fr		EP 07	
	jordan.grison@rivp.fr	09 83 72 20 23	01 71 67 83 60	09 81 02 32 57			
	06 26 72 66 71						