


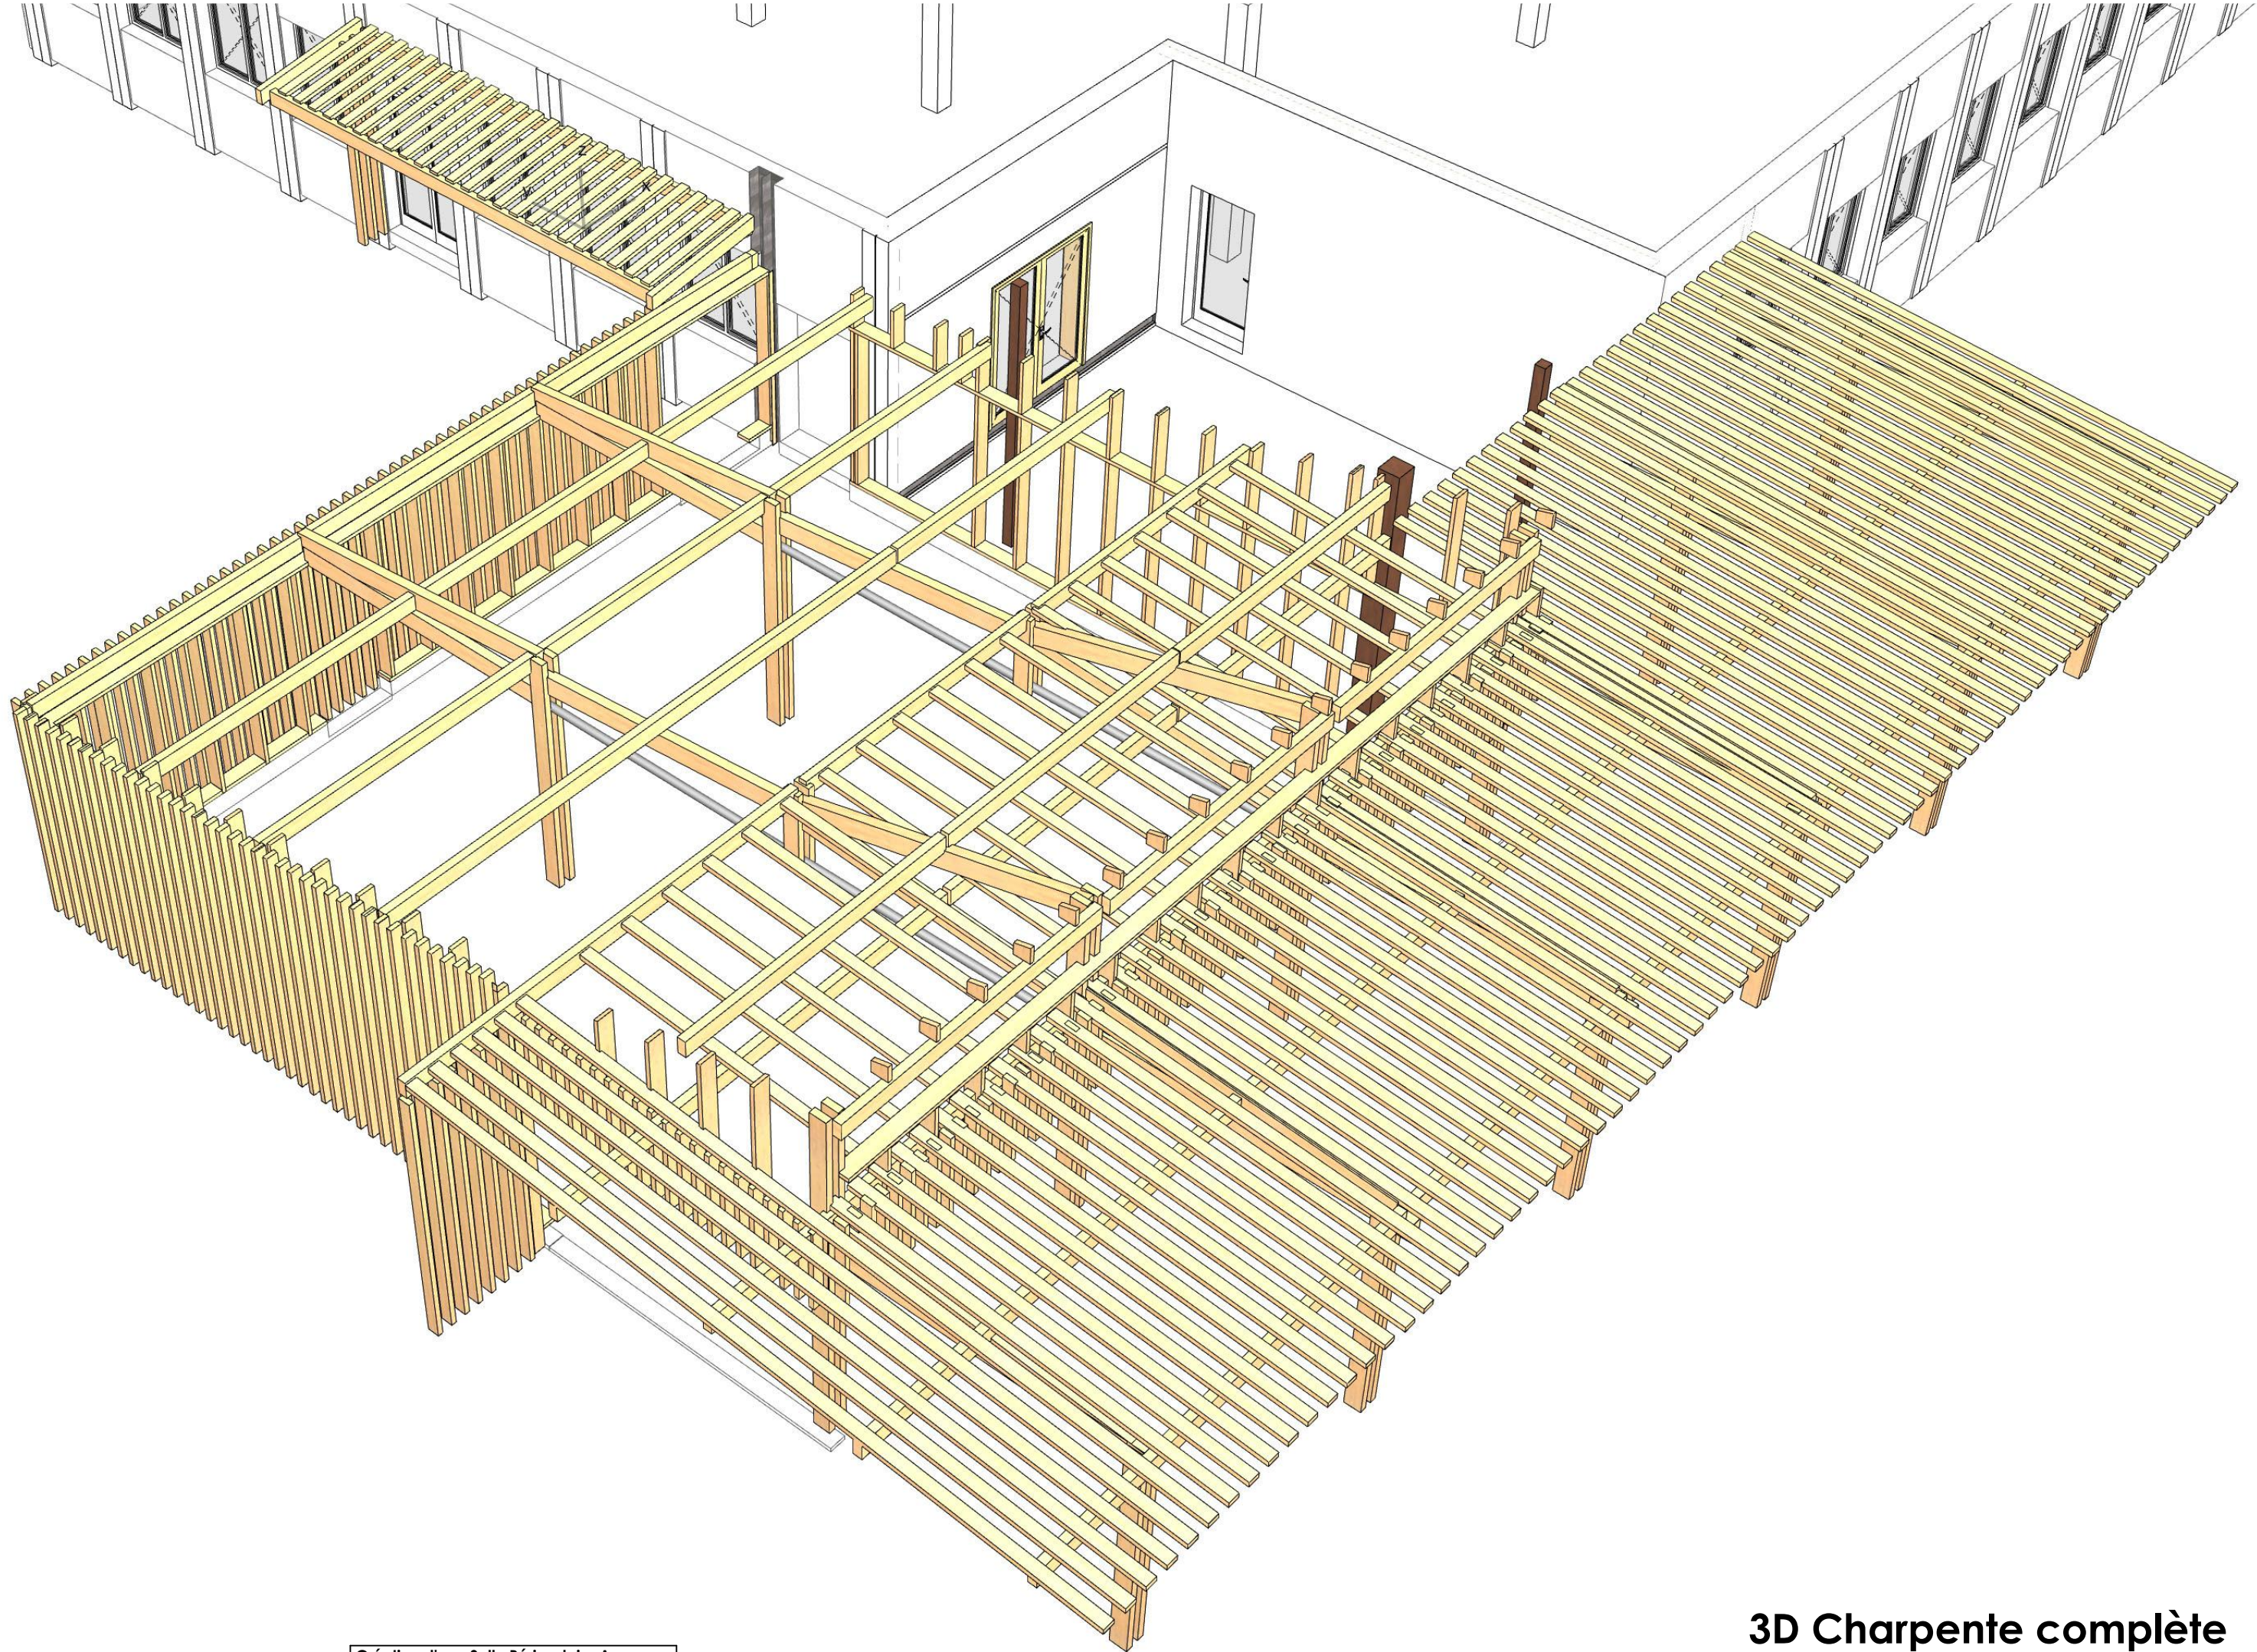

3D Charpente complète



Agence Jean-Luc GERARD Architecte
17, Place des Vosges 88000 EPINAL Tel 03 29 29 08 88
contact@jlgerard-architecte.fr

**Création d'une Salle Périscolaire Annexe
à l'école de Bazoilles sur Meuse**
PLANS NON VALABLES POUR EXECUTION 13/12/2022 PRO