


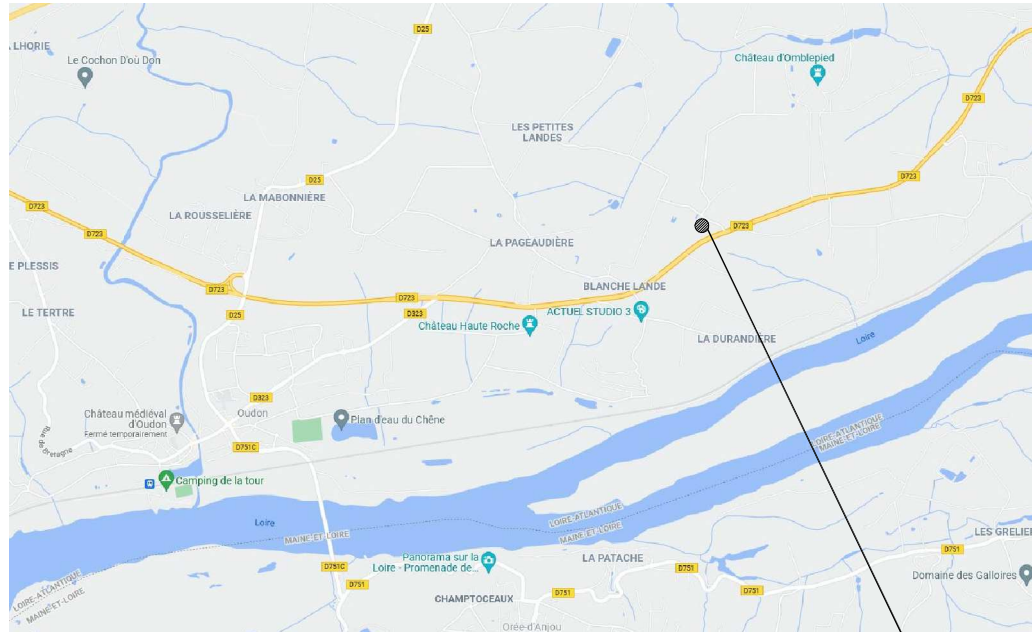

Projet




plan cadastral au 1/1000 ième








Dossier de consultation des entreprises


Projet de construction d'un chai viticole


Parcelles ZO 73&72 : 15880 m²
"Les Champs de la Fosse"
44521 OUDON


Maîtrise d'ouvrage
EI LE RAISIN A PLUME
254, La Vieillère
44521 OUDON

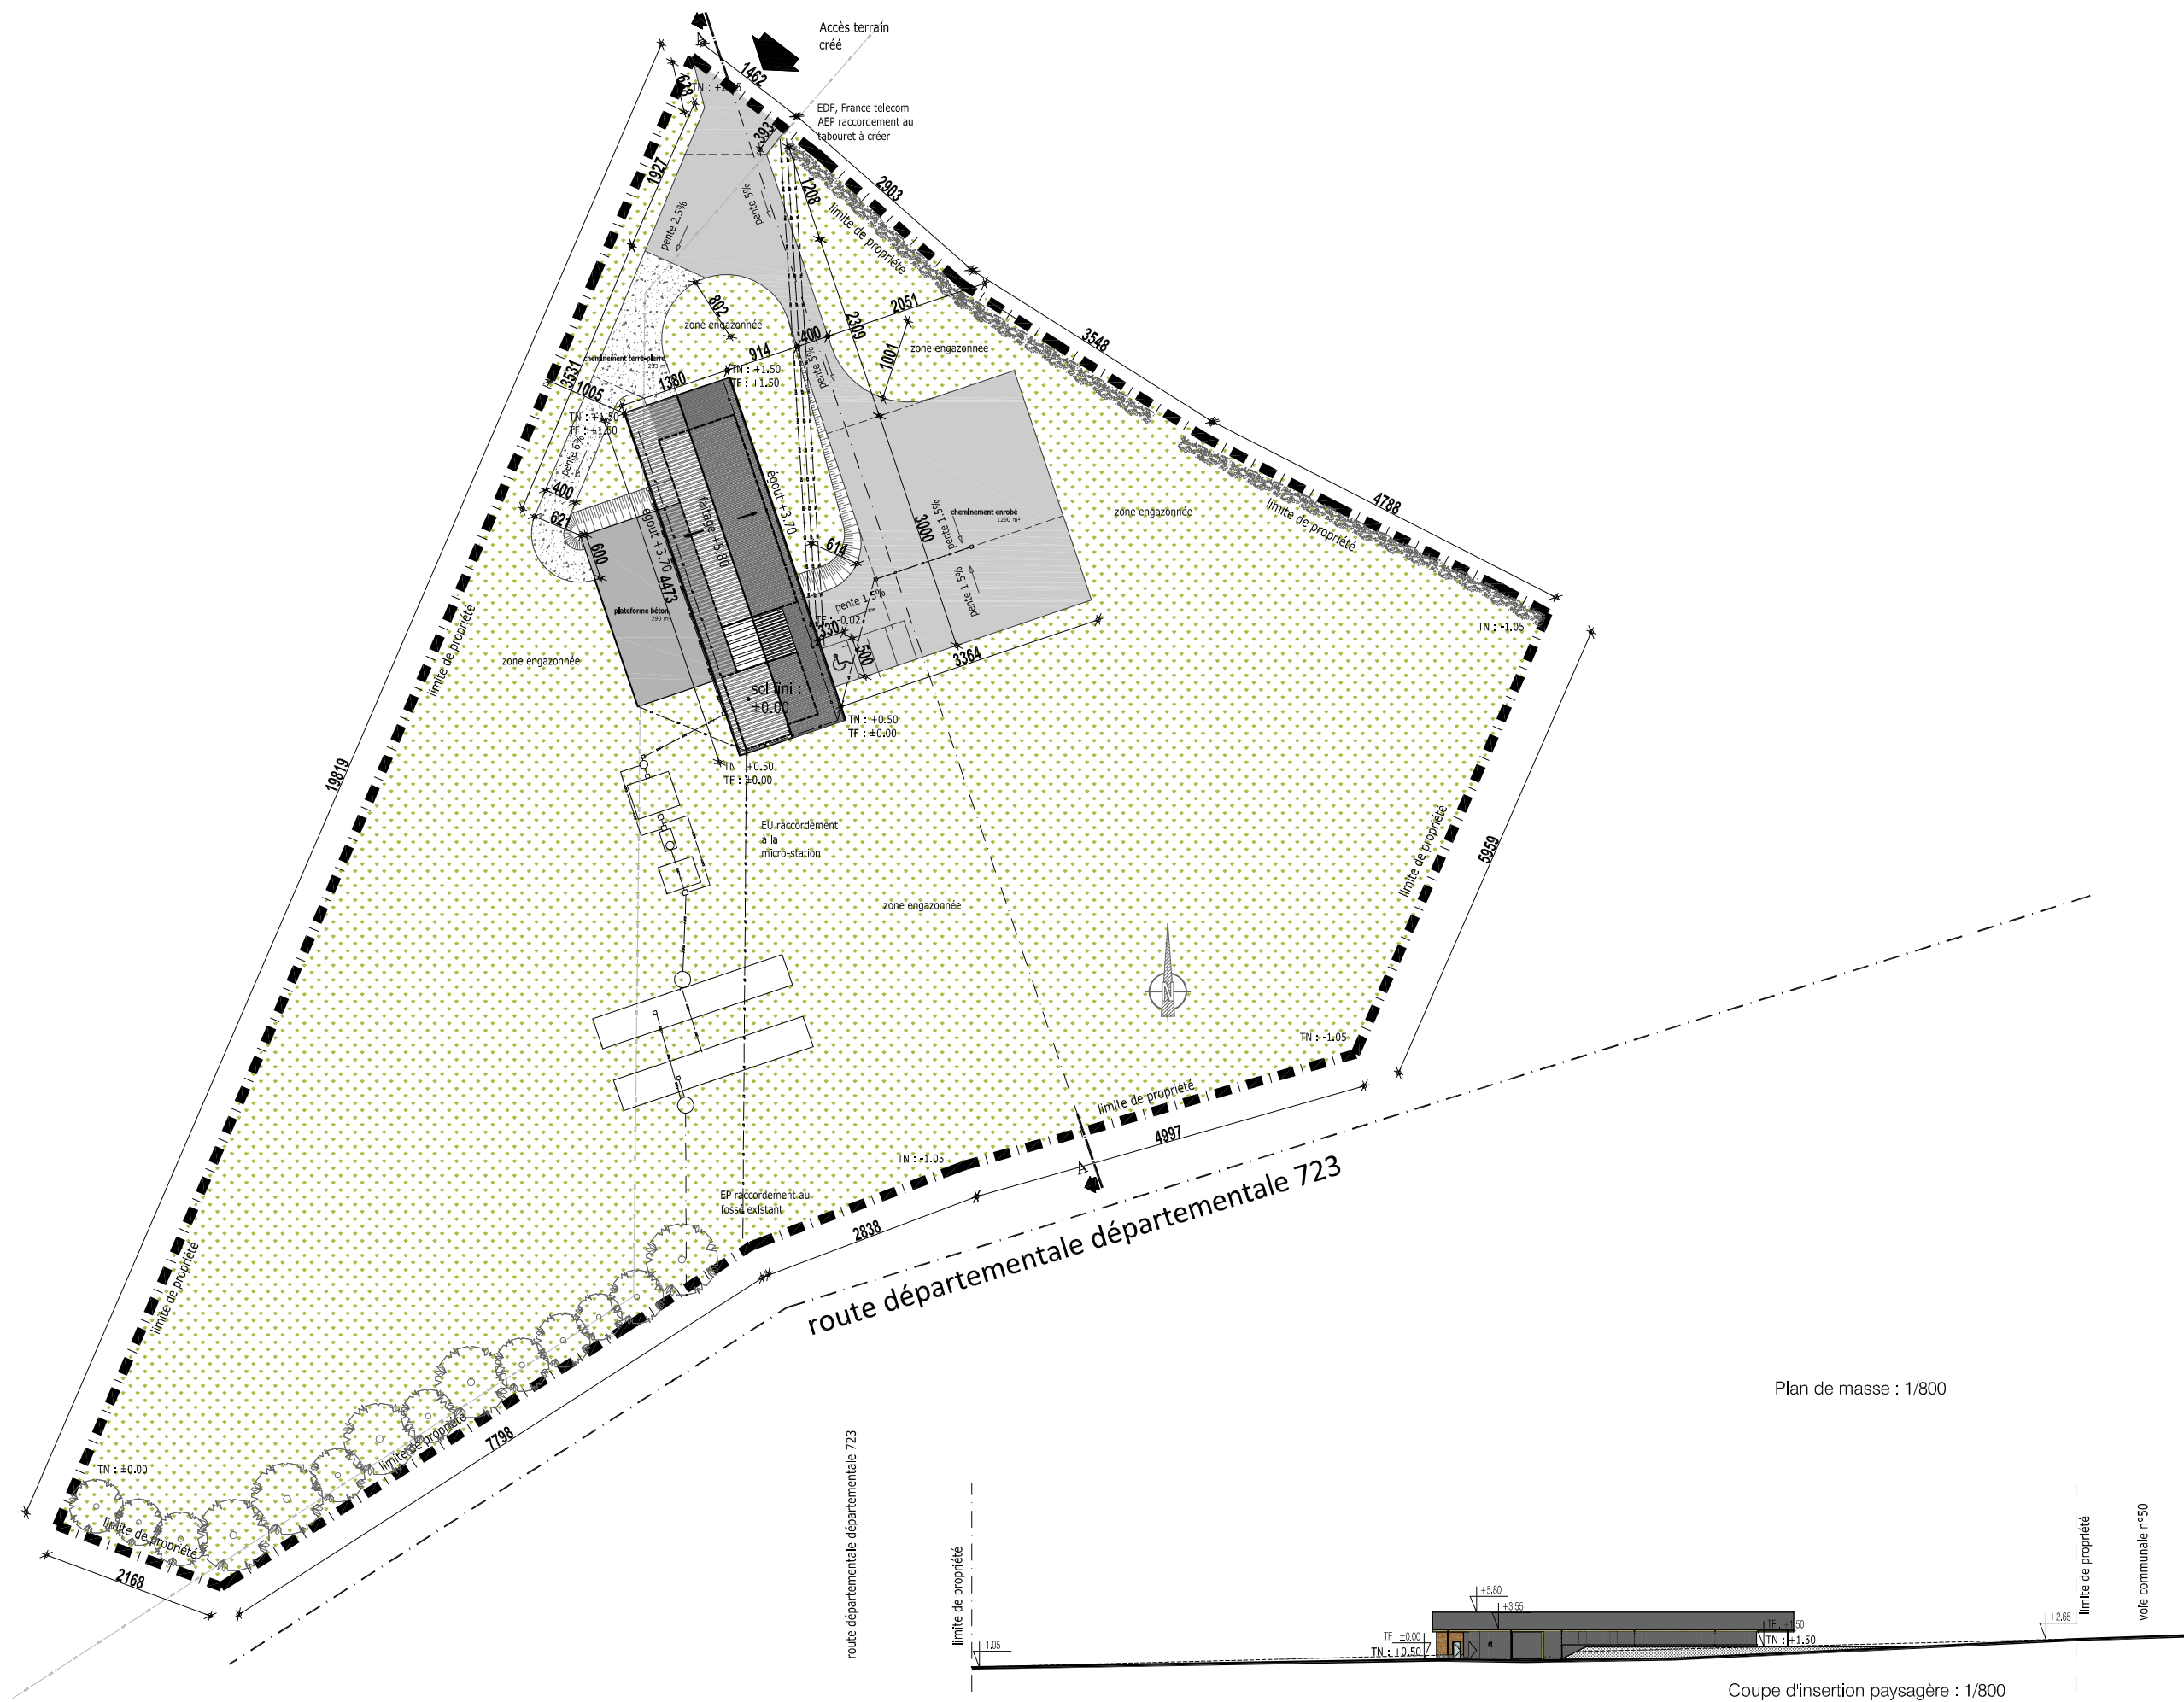


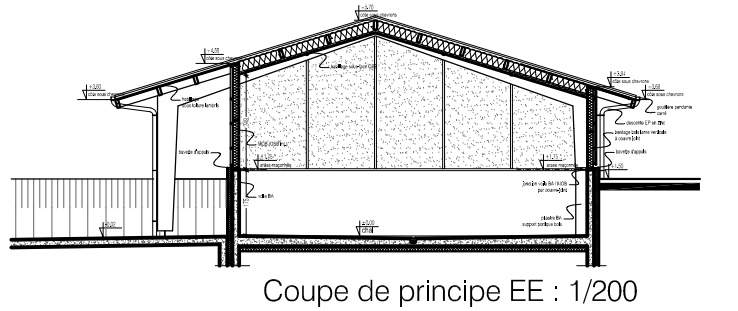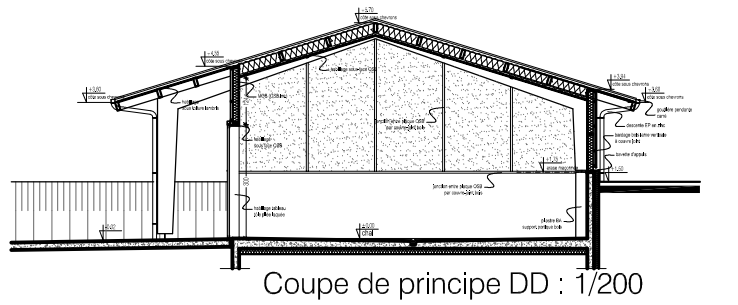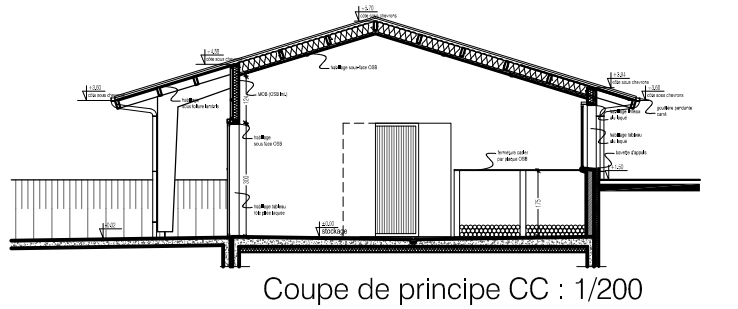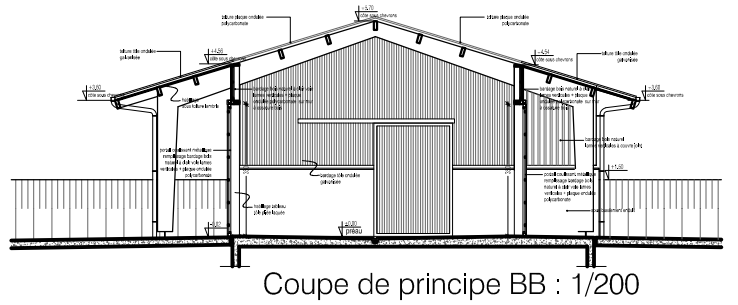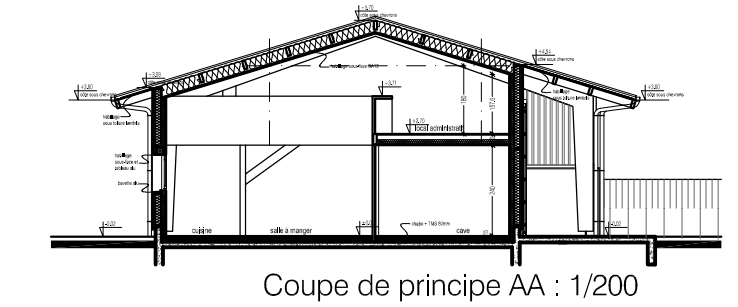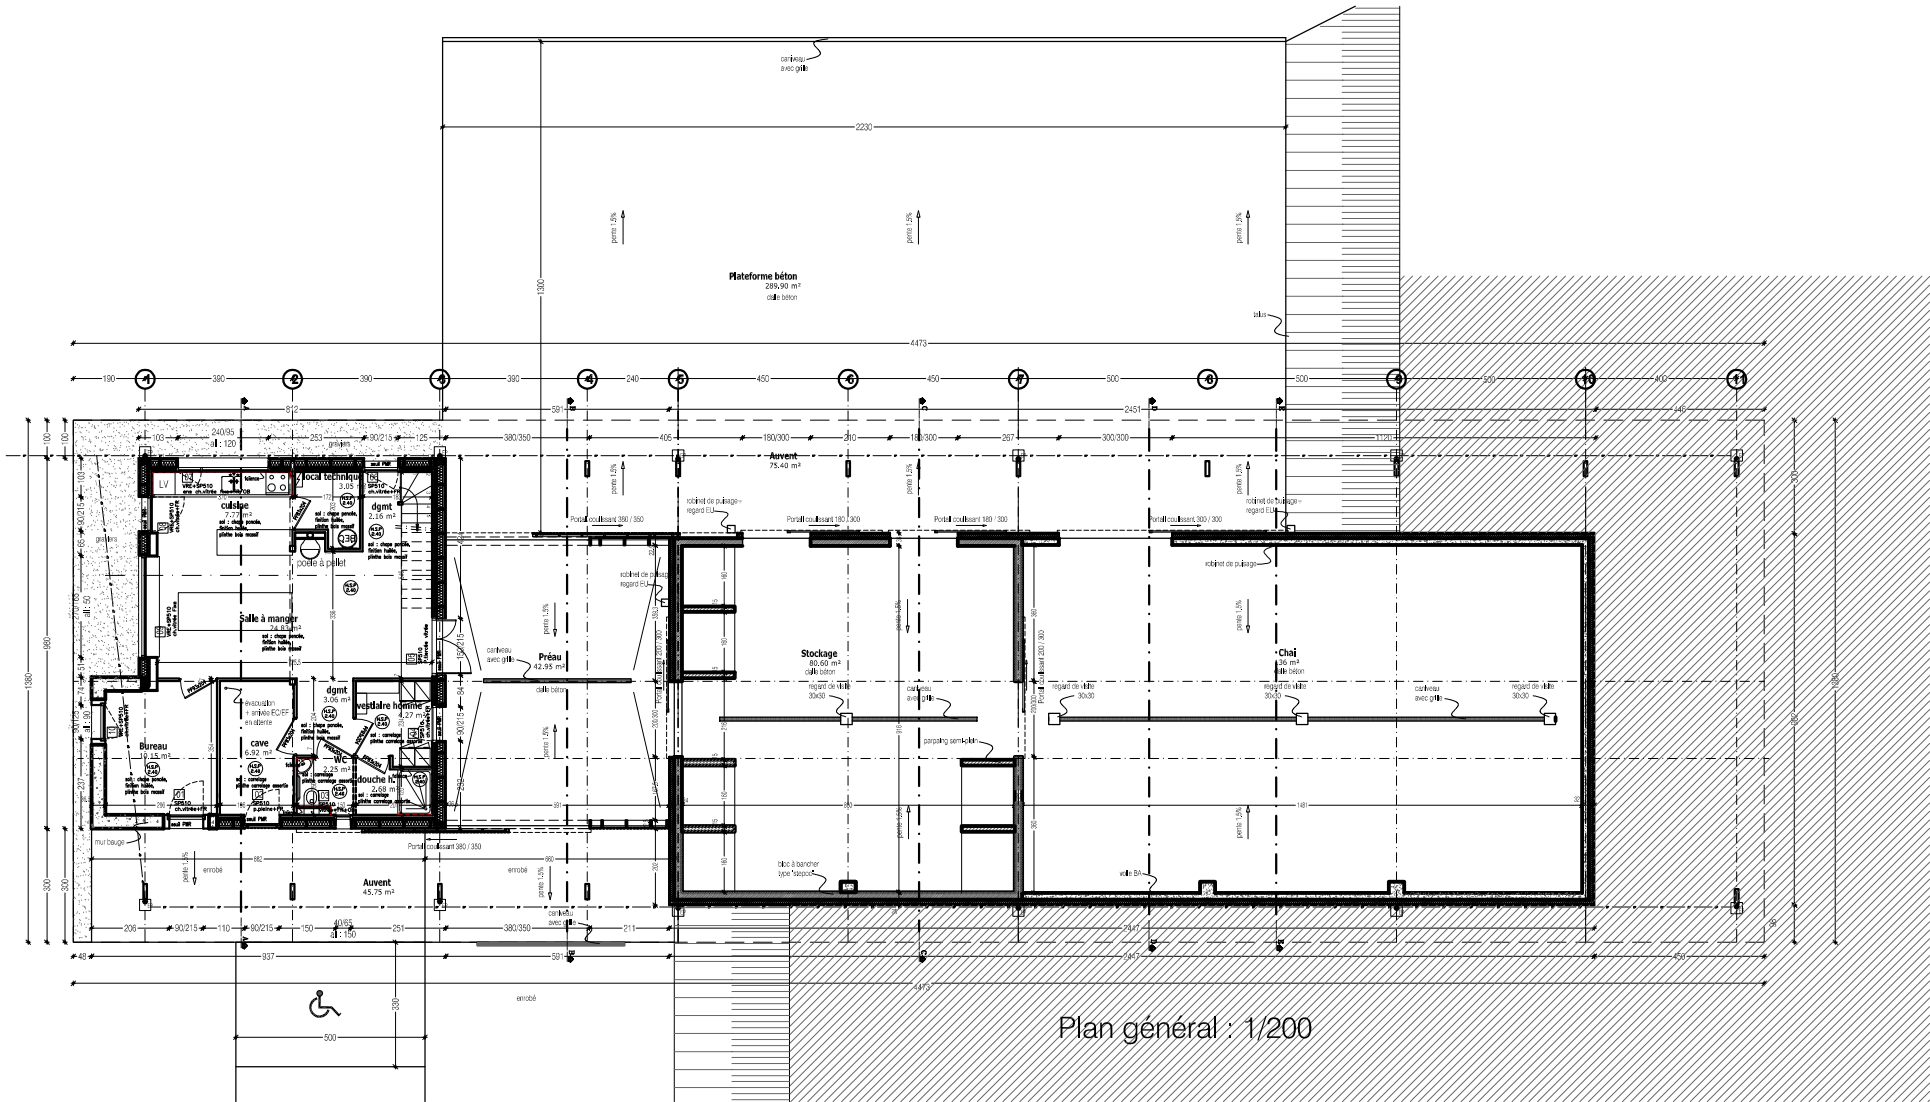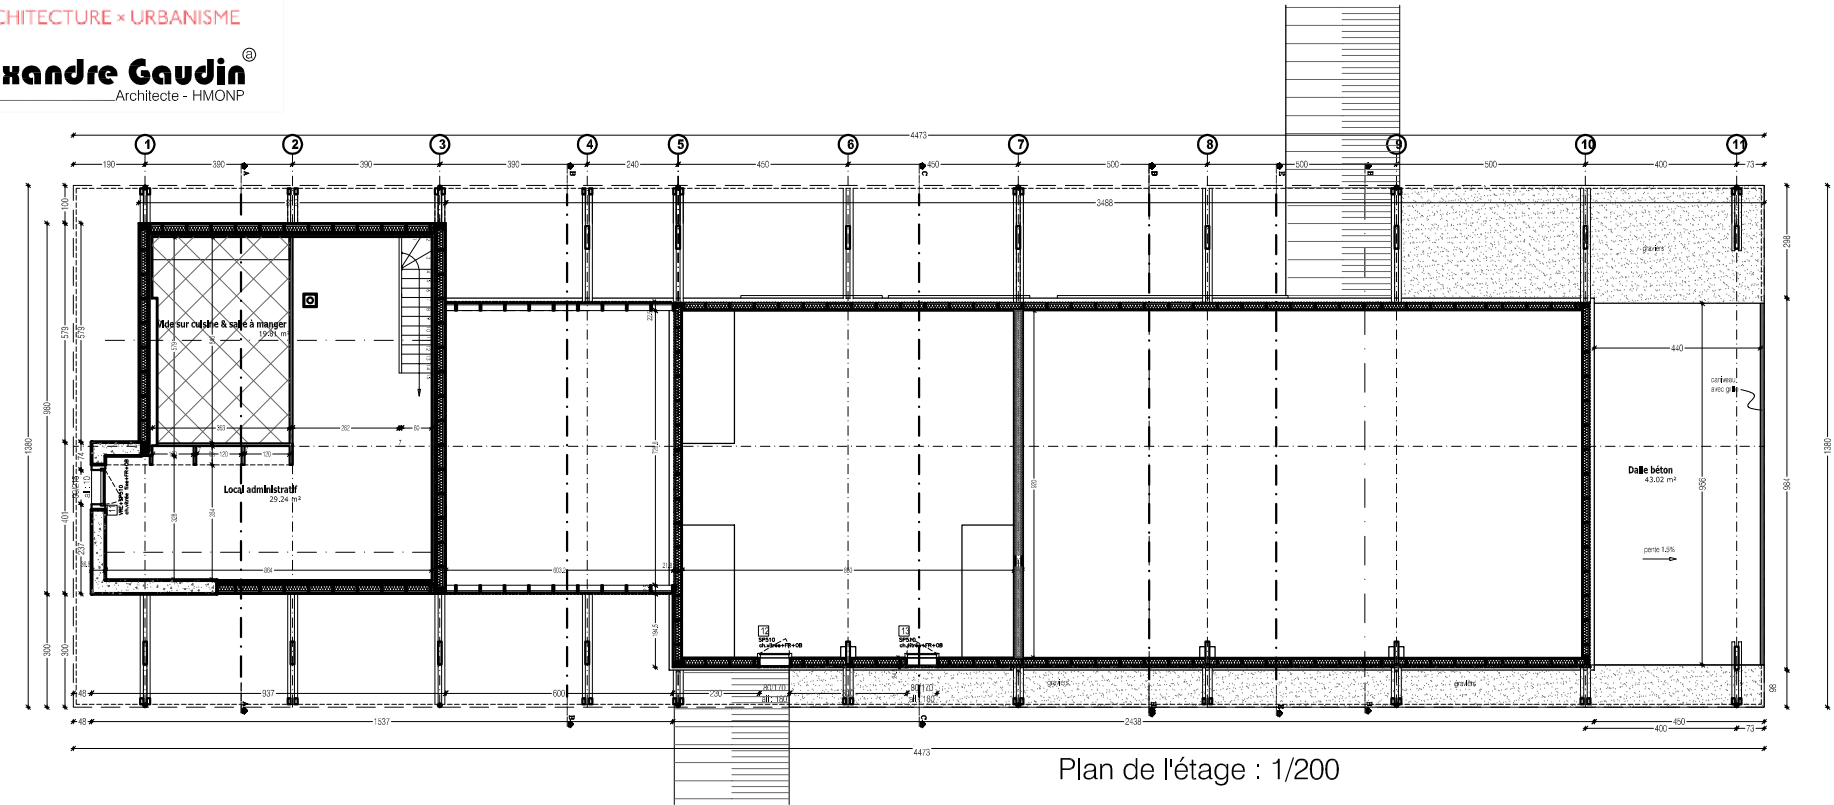


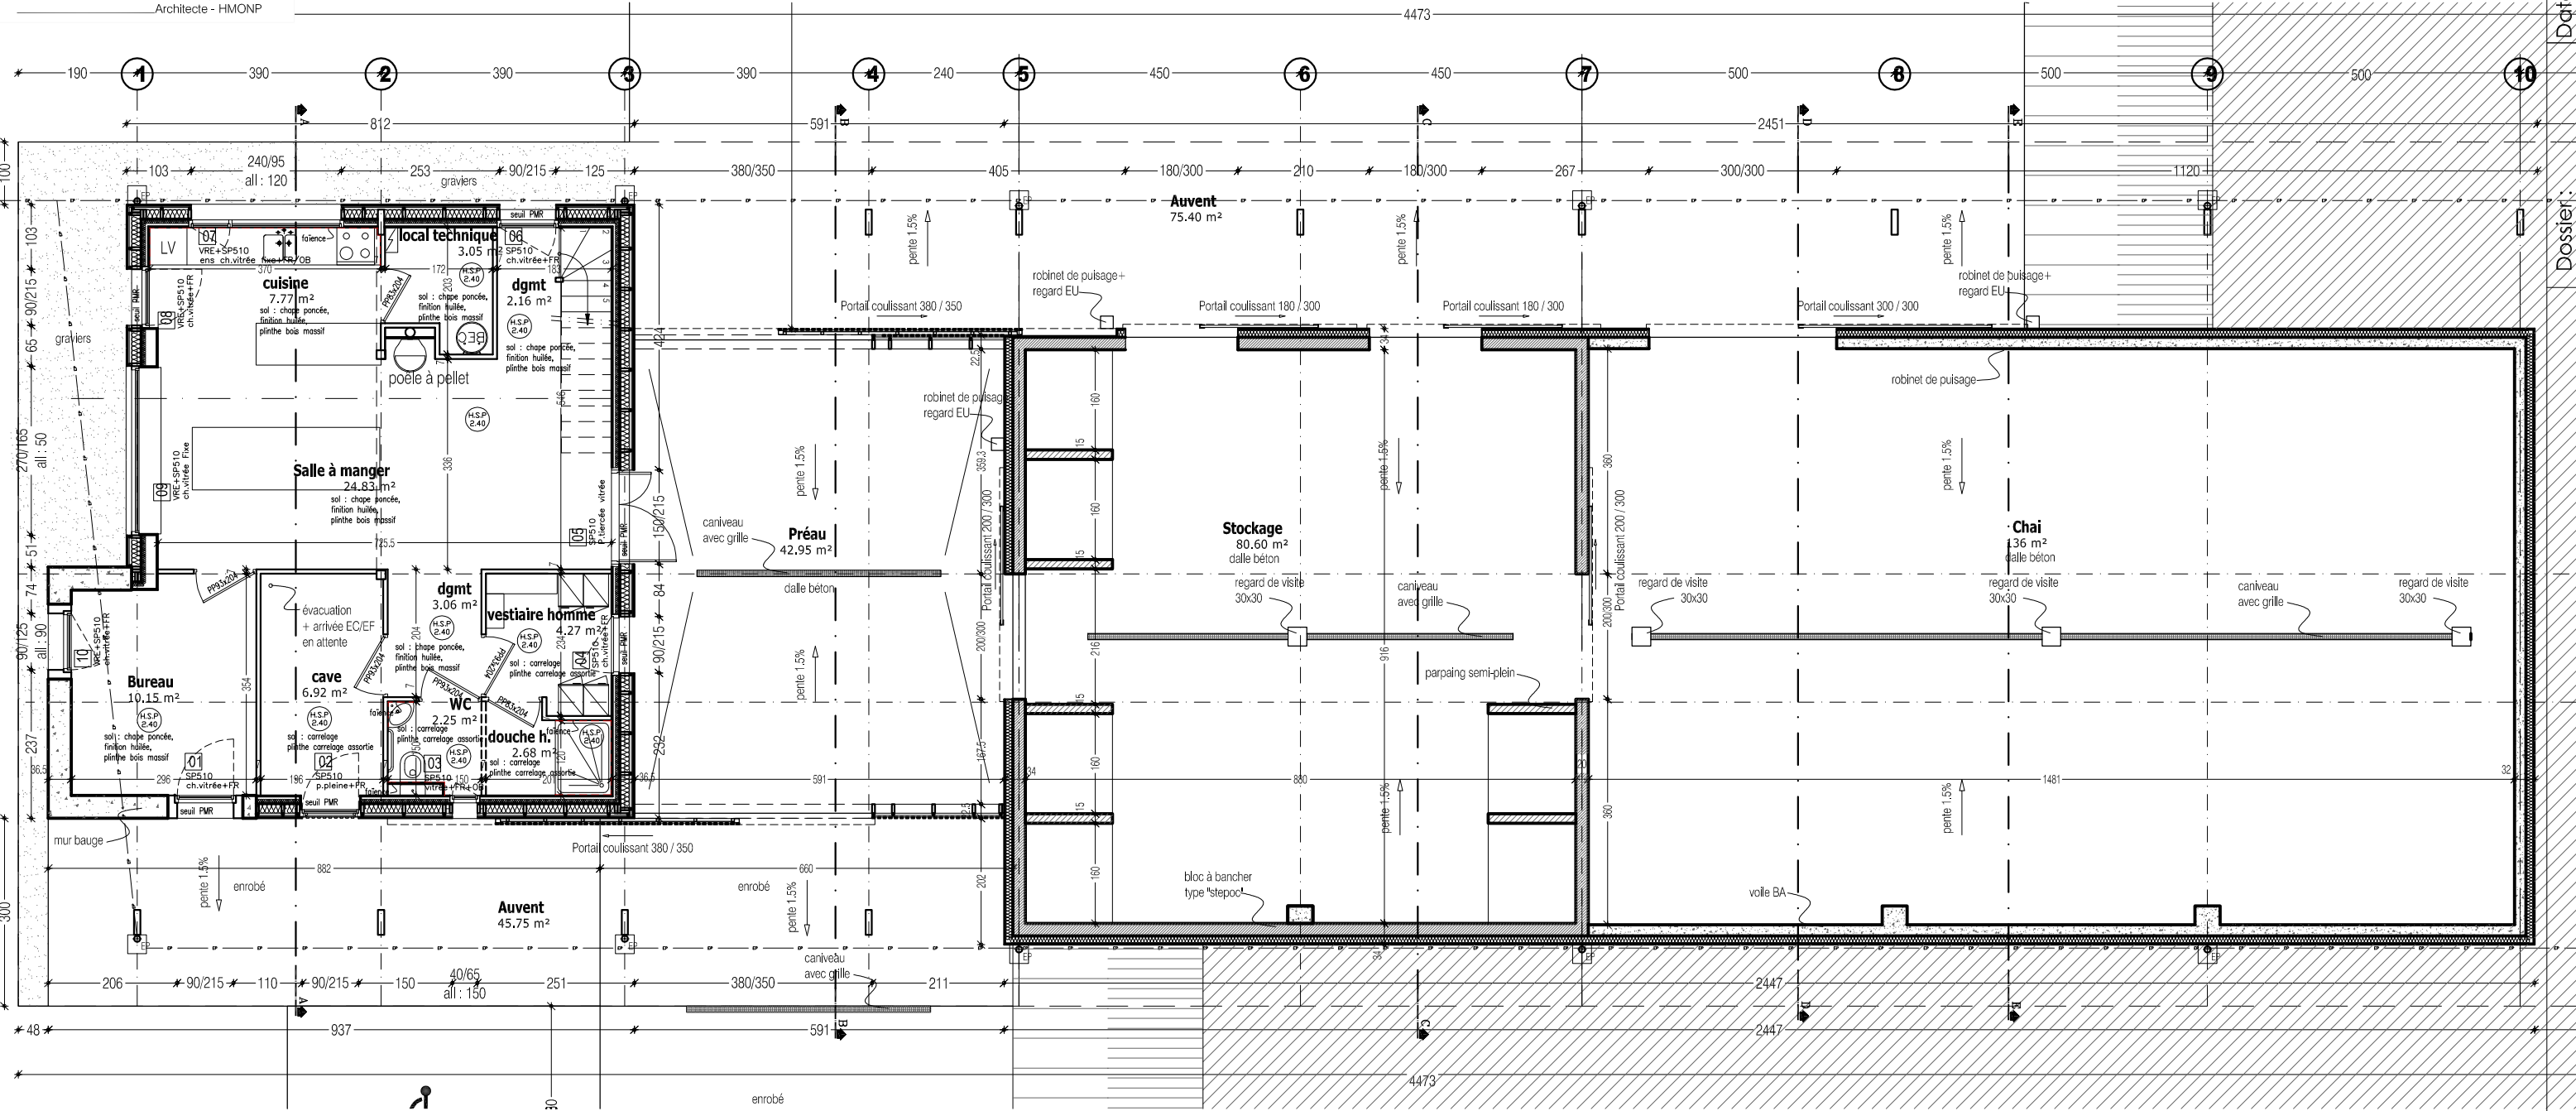



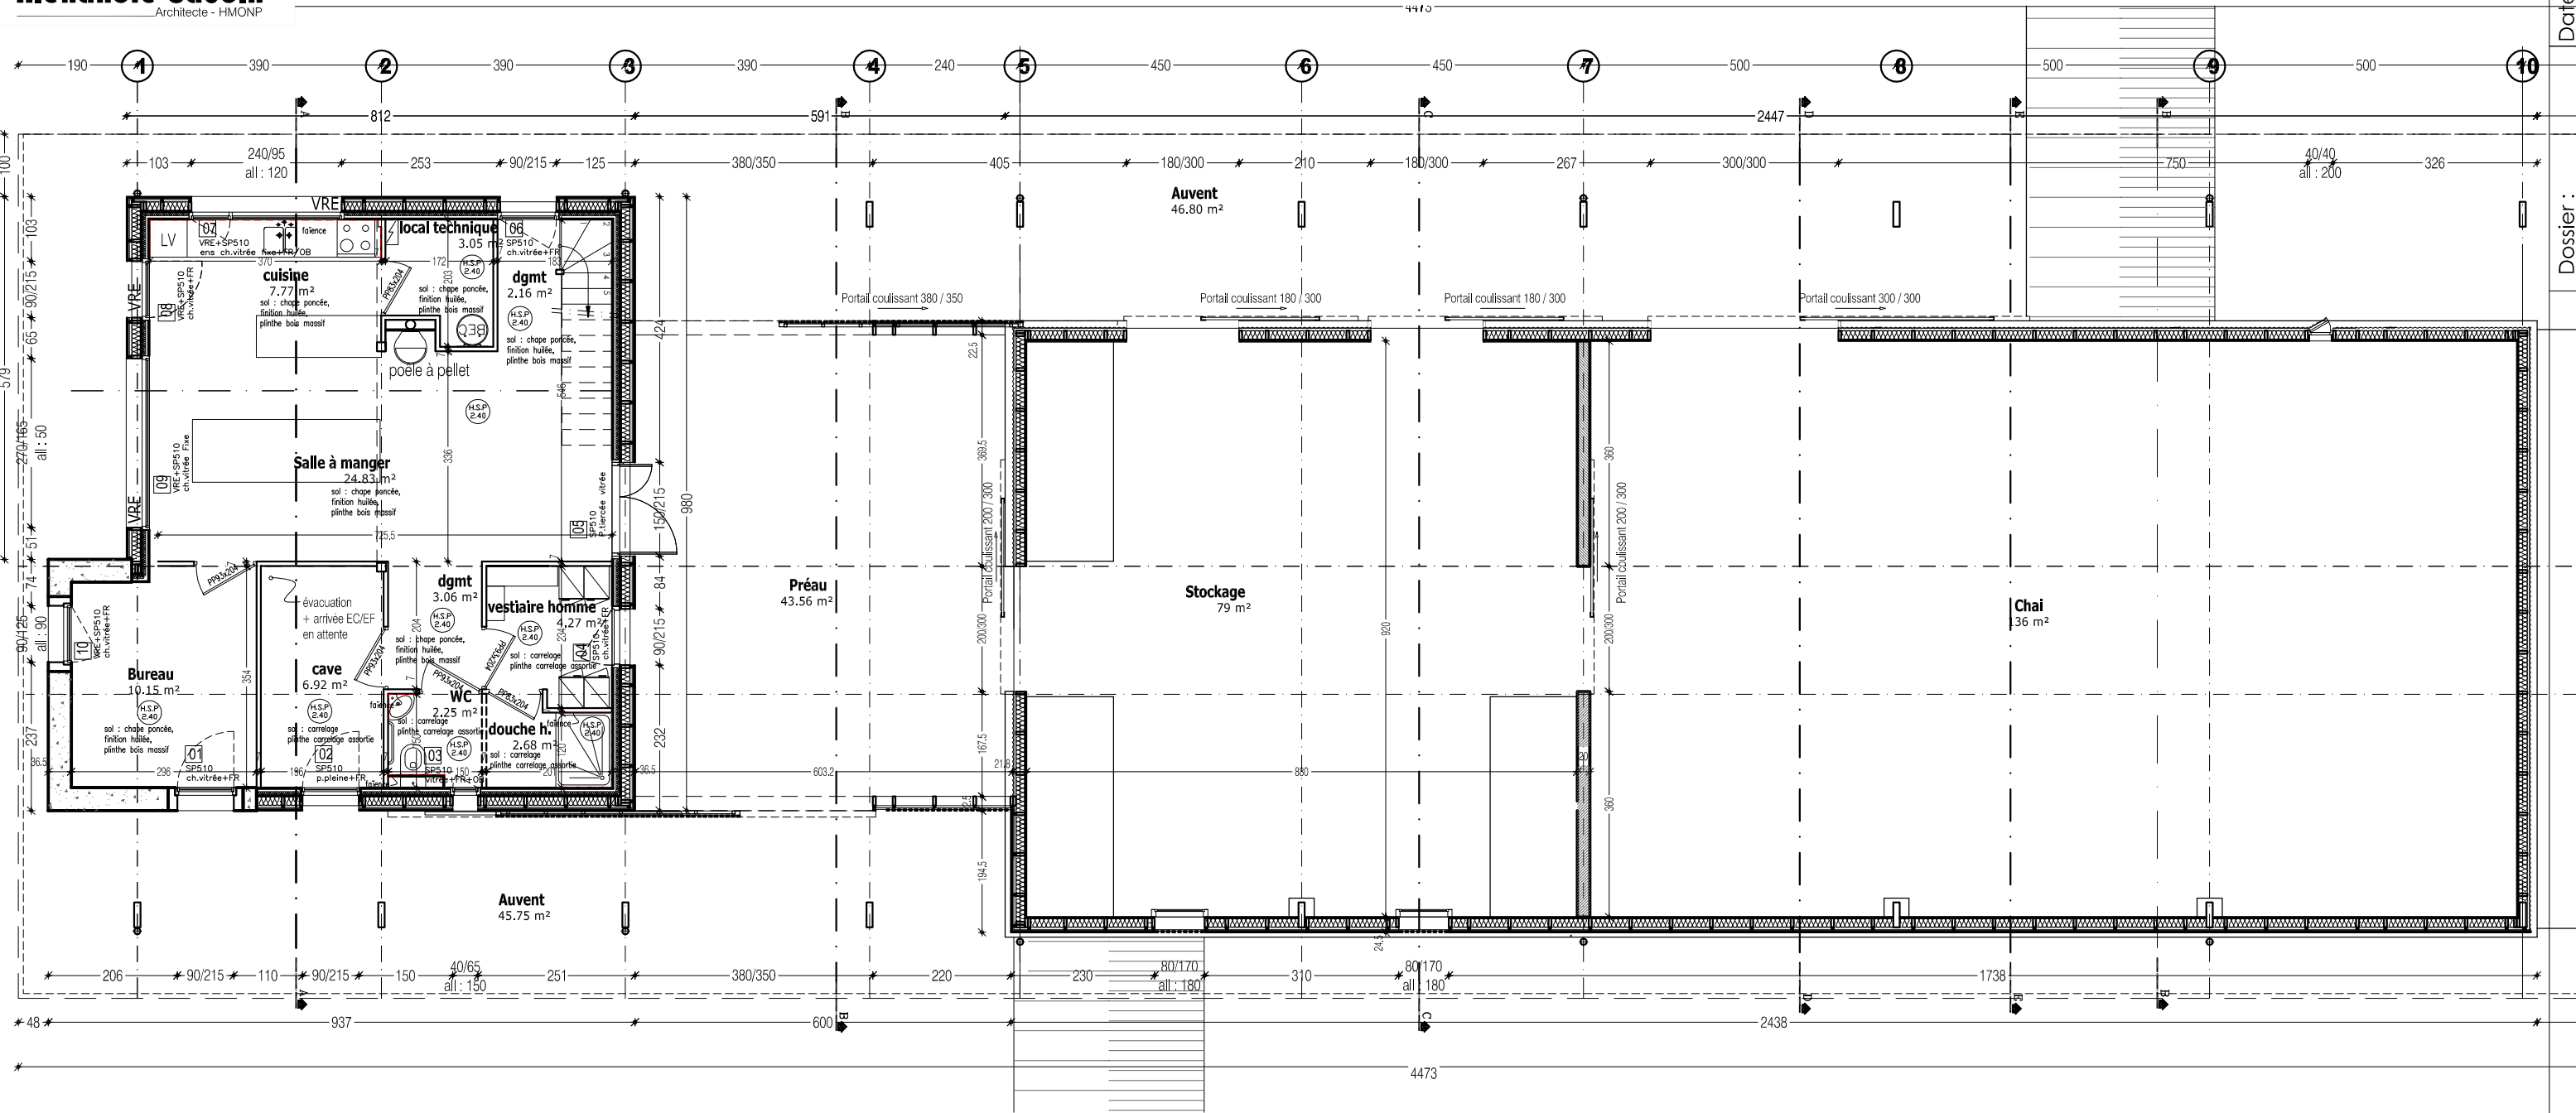



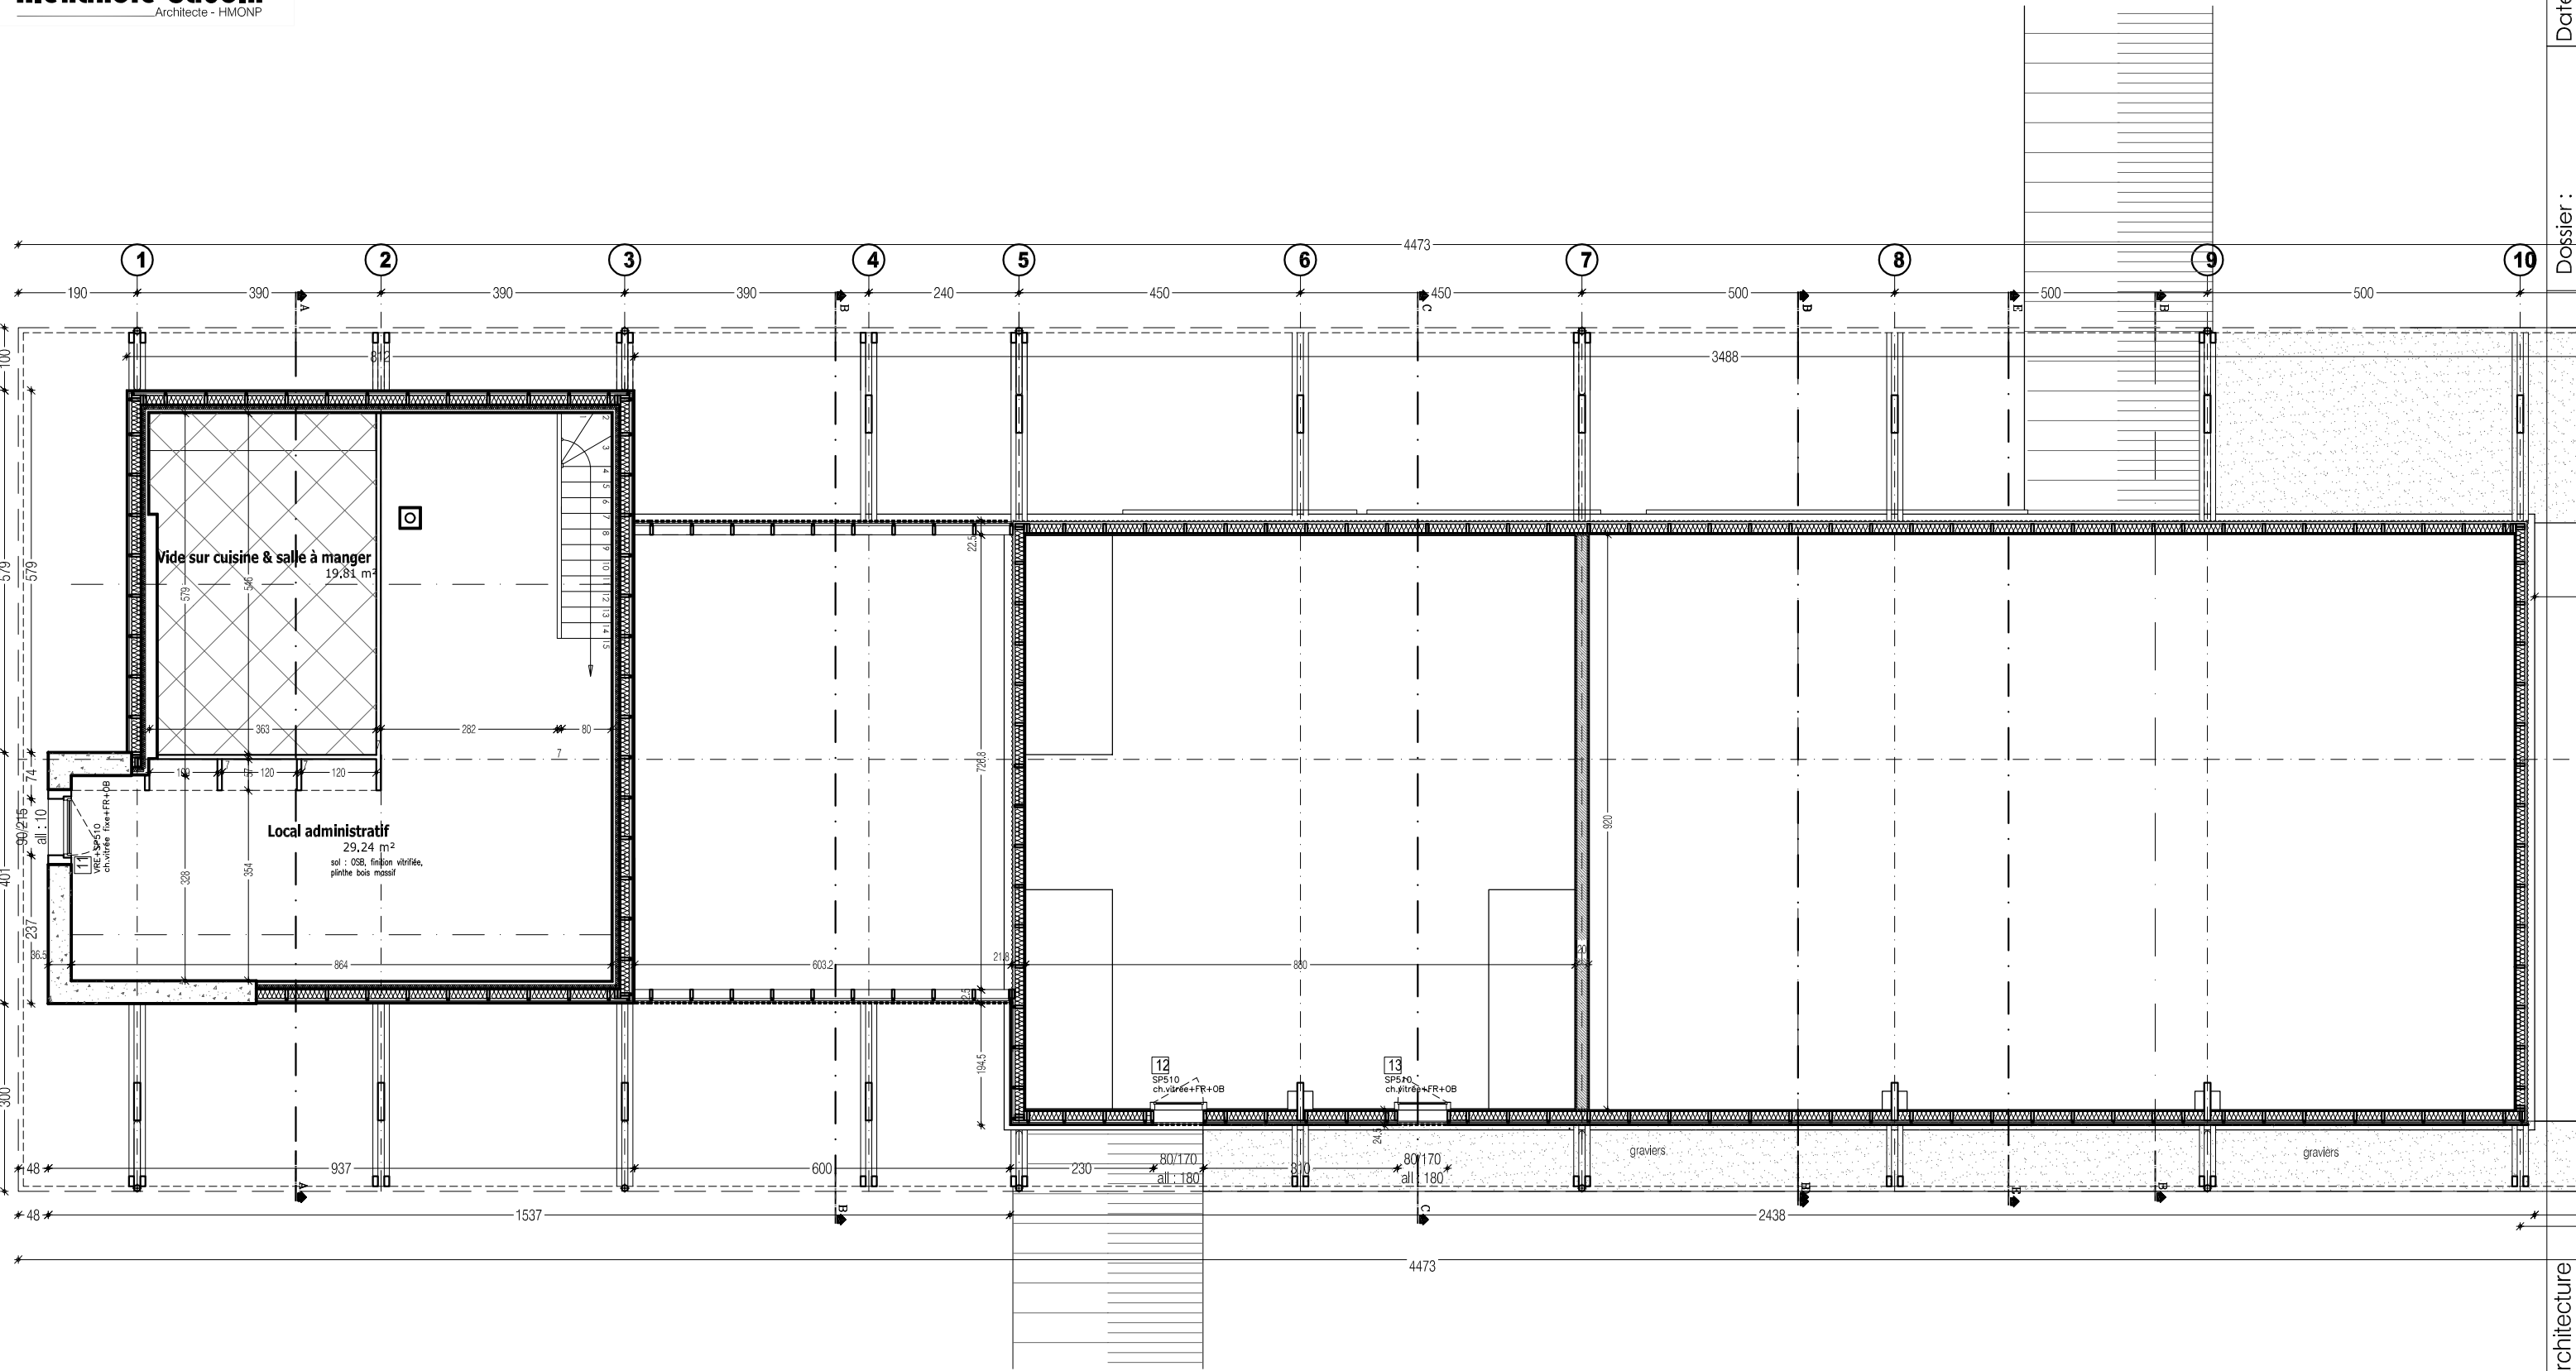


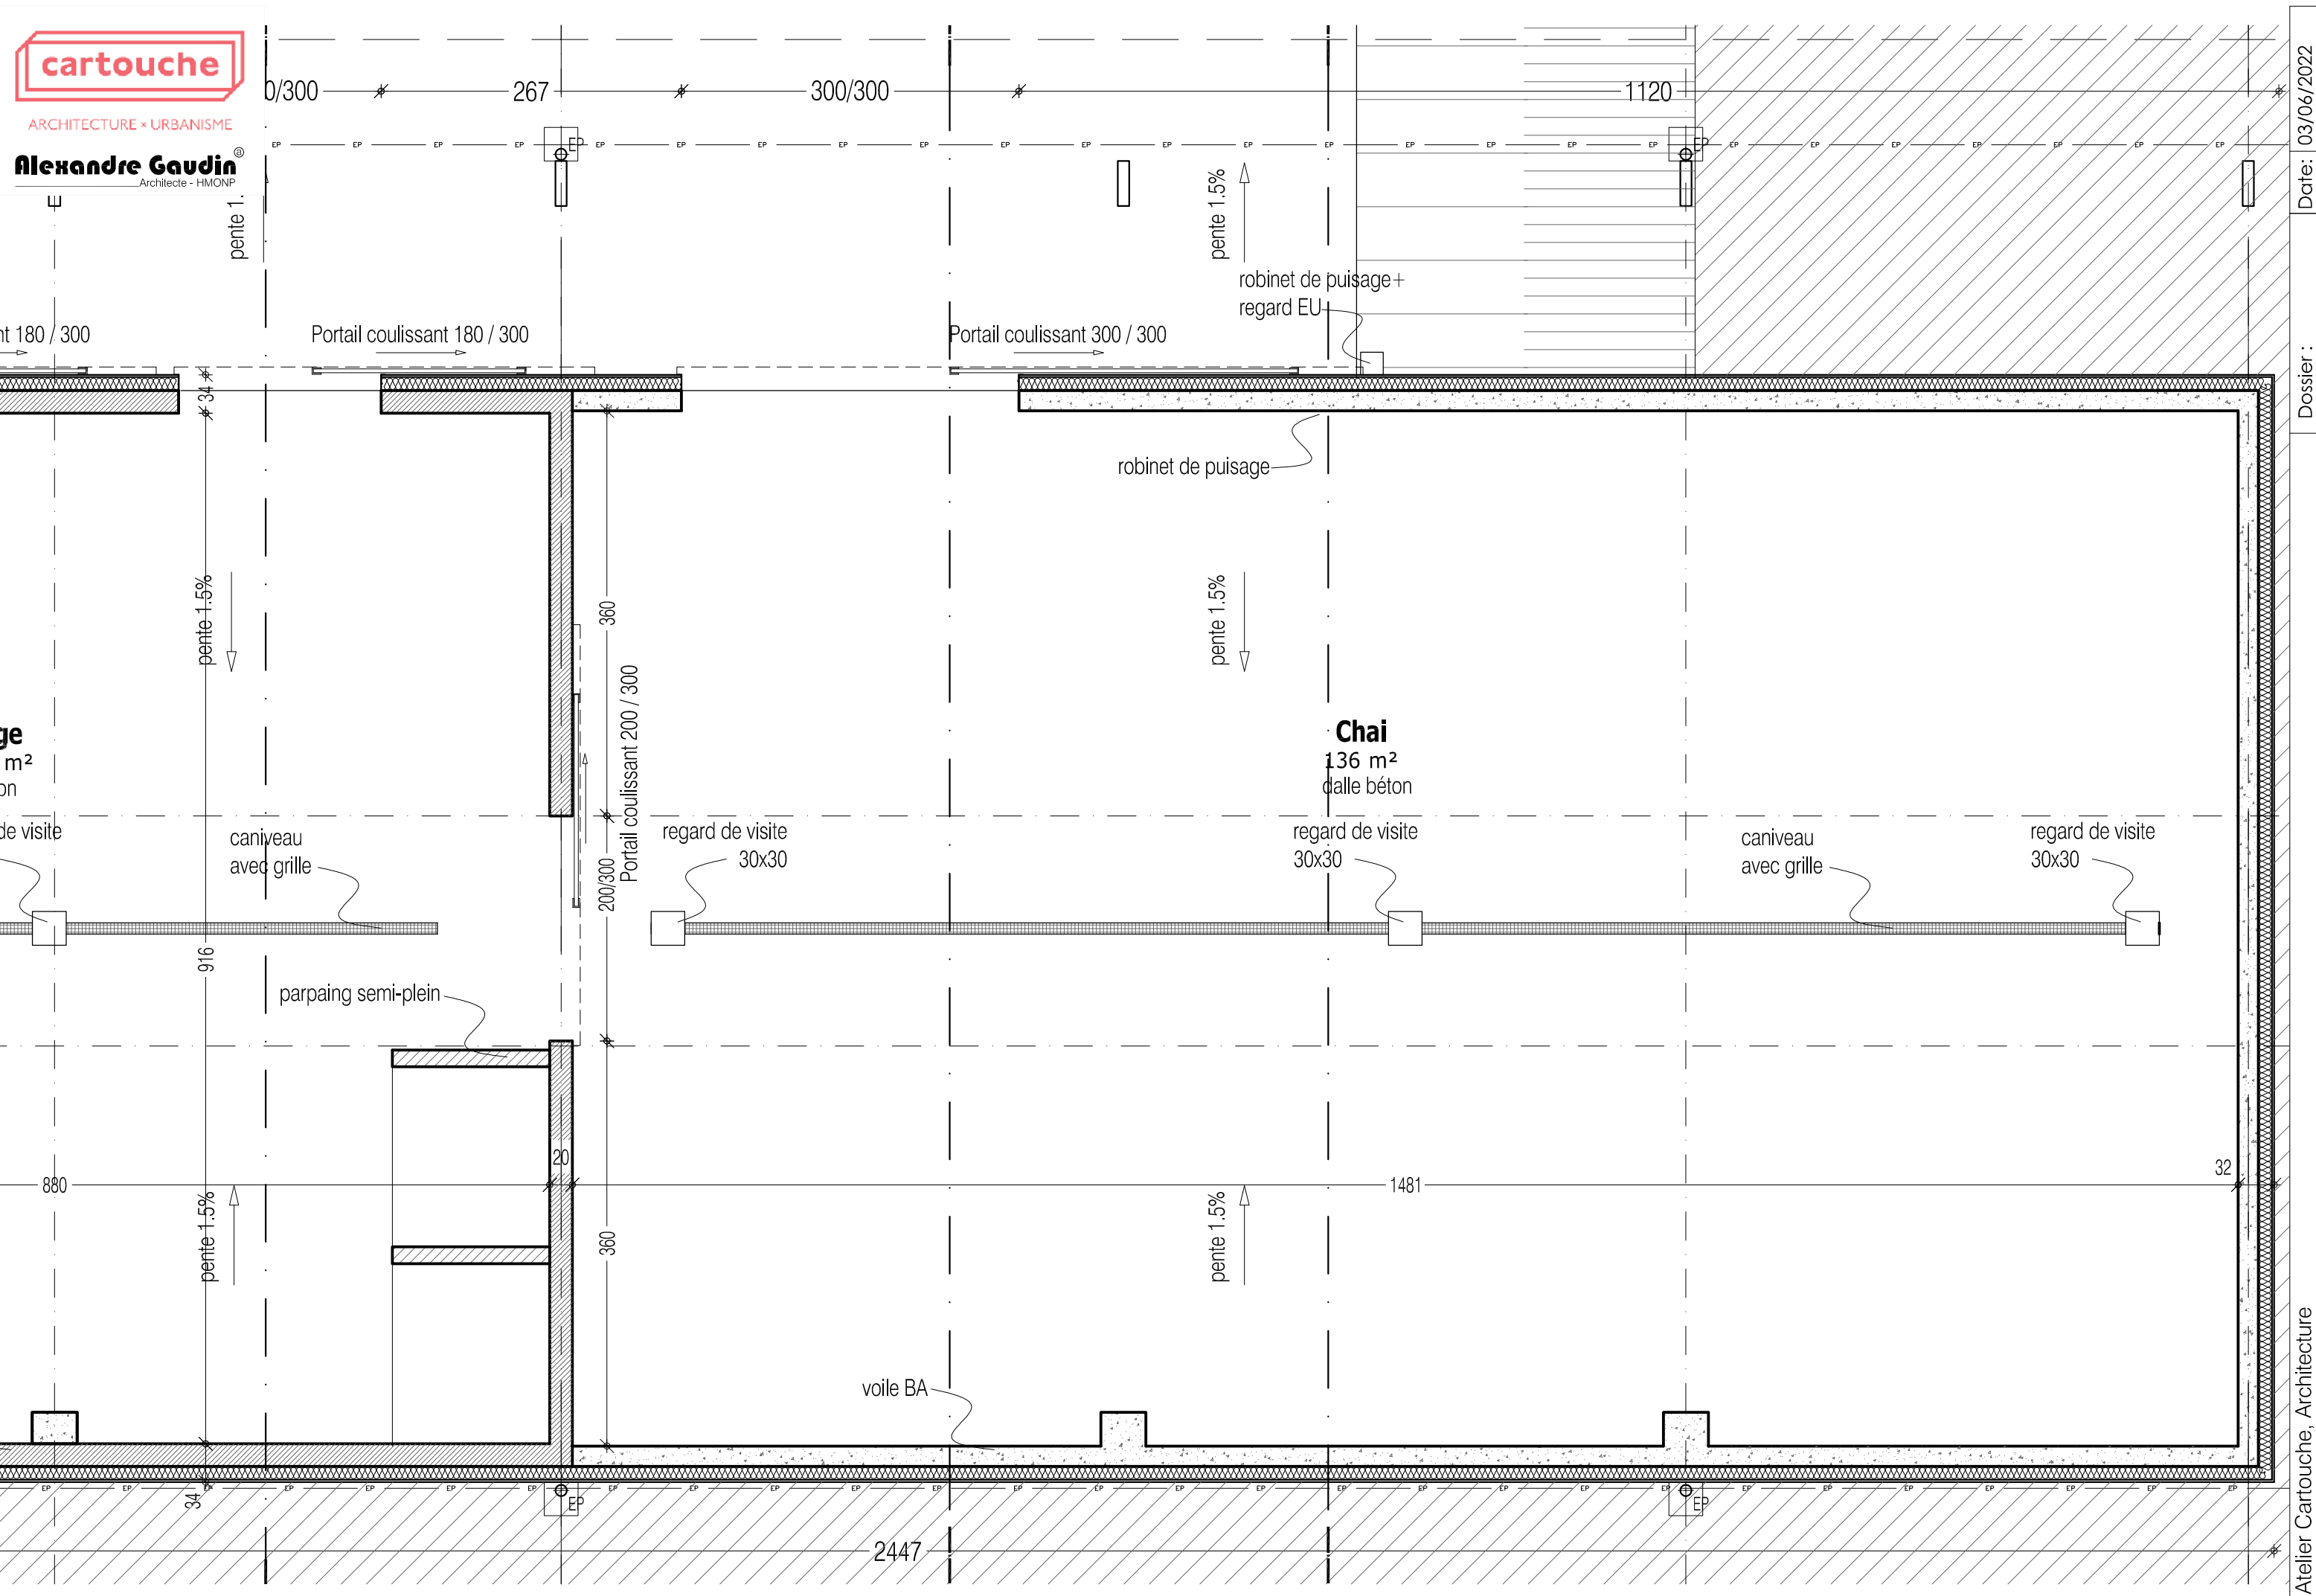


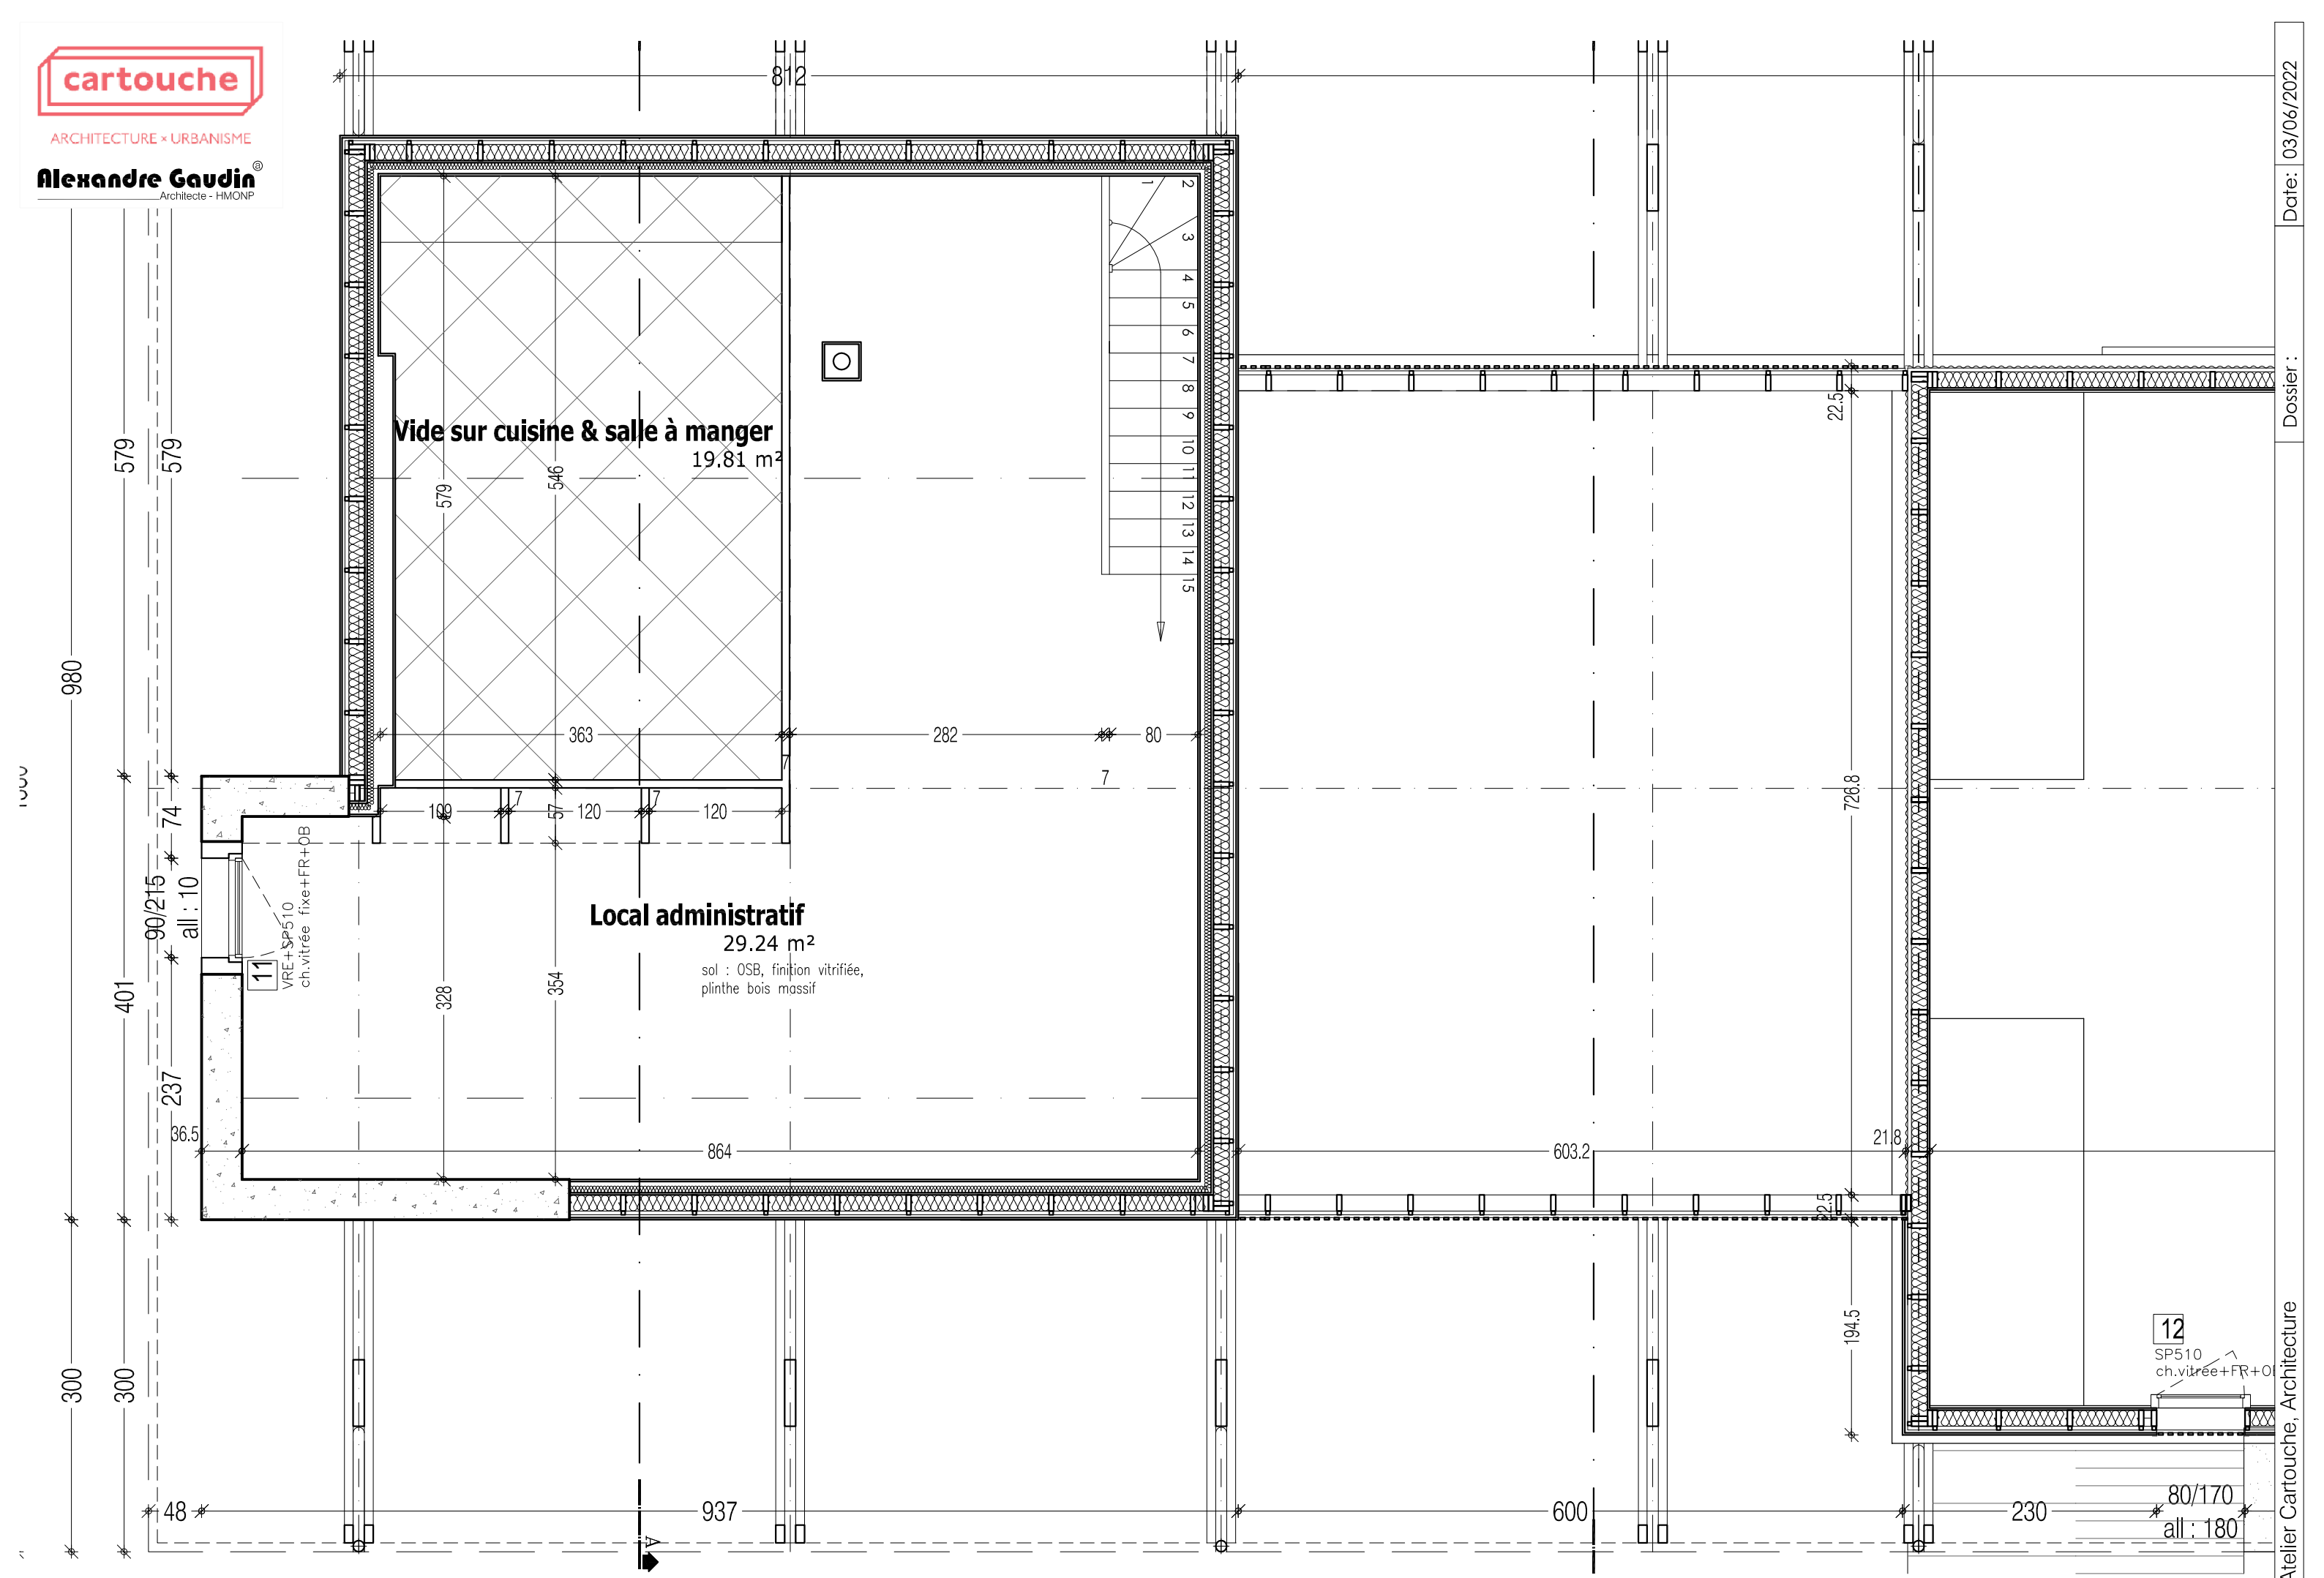

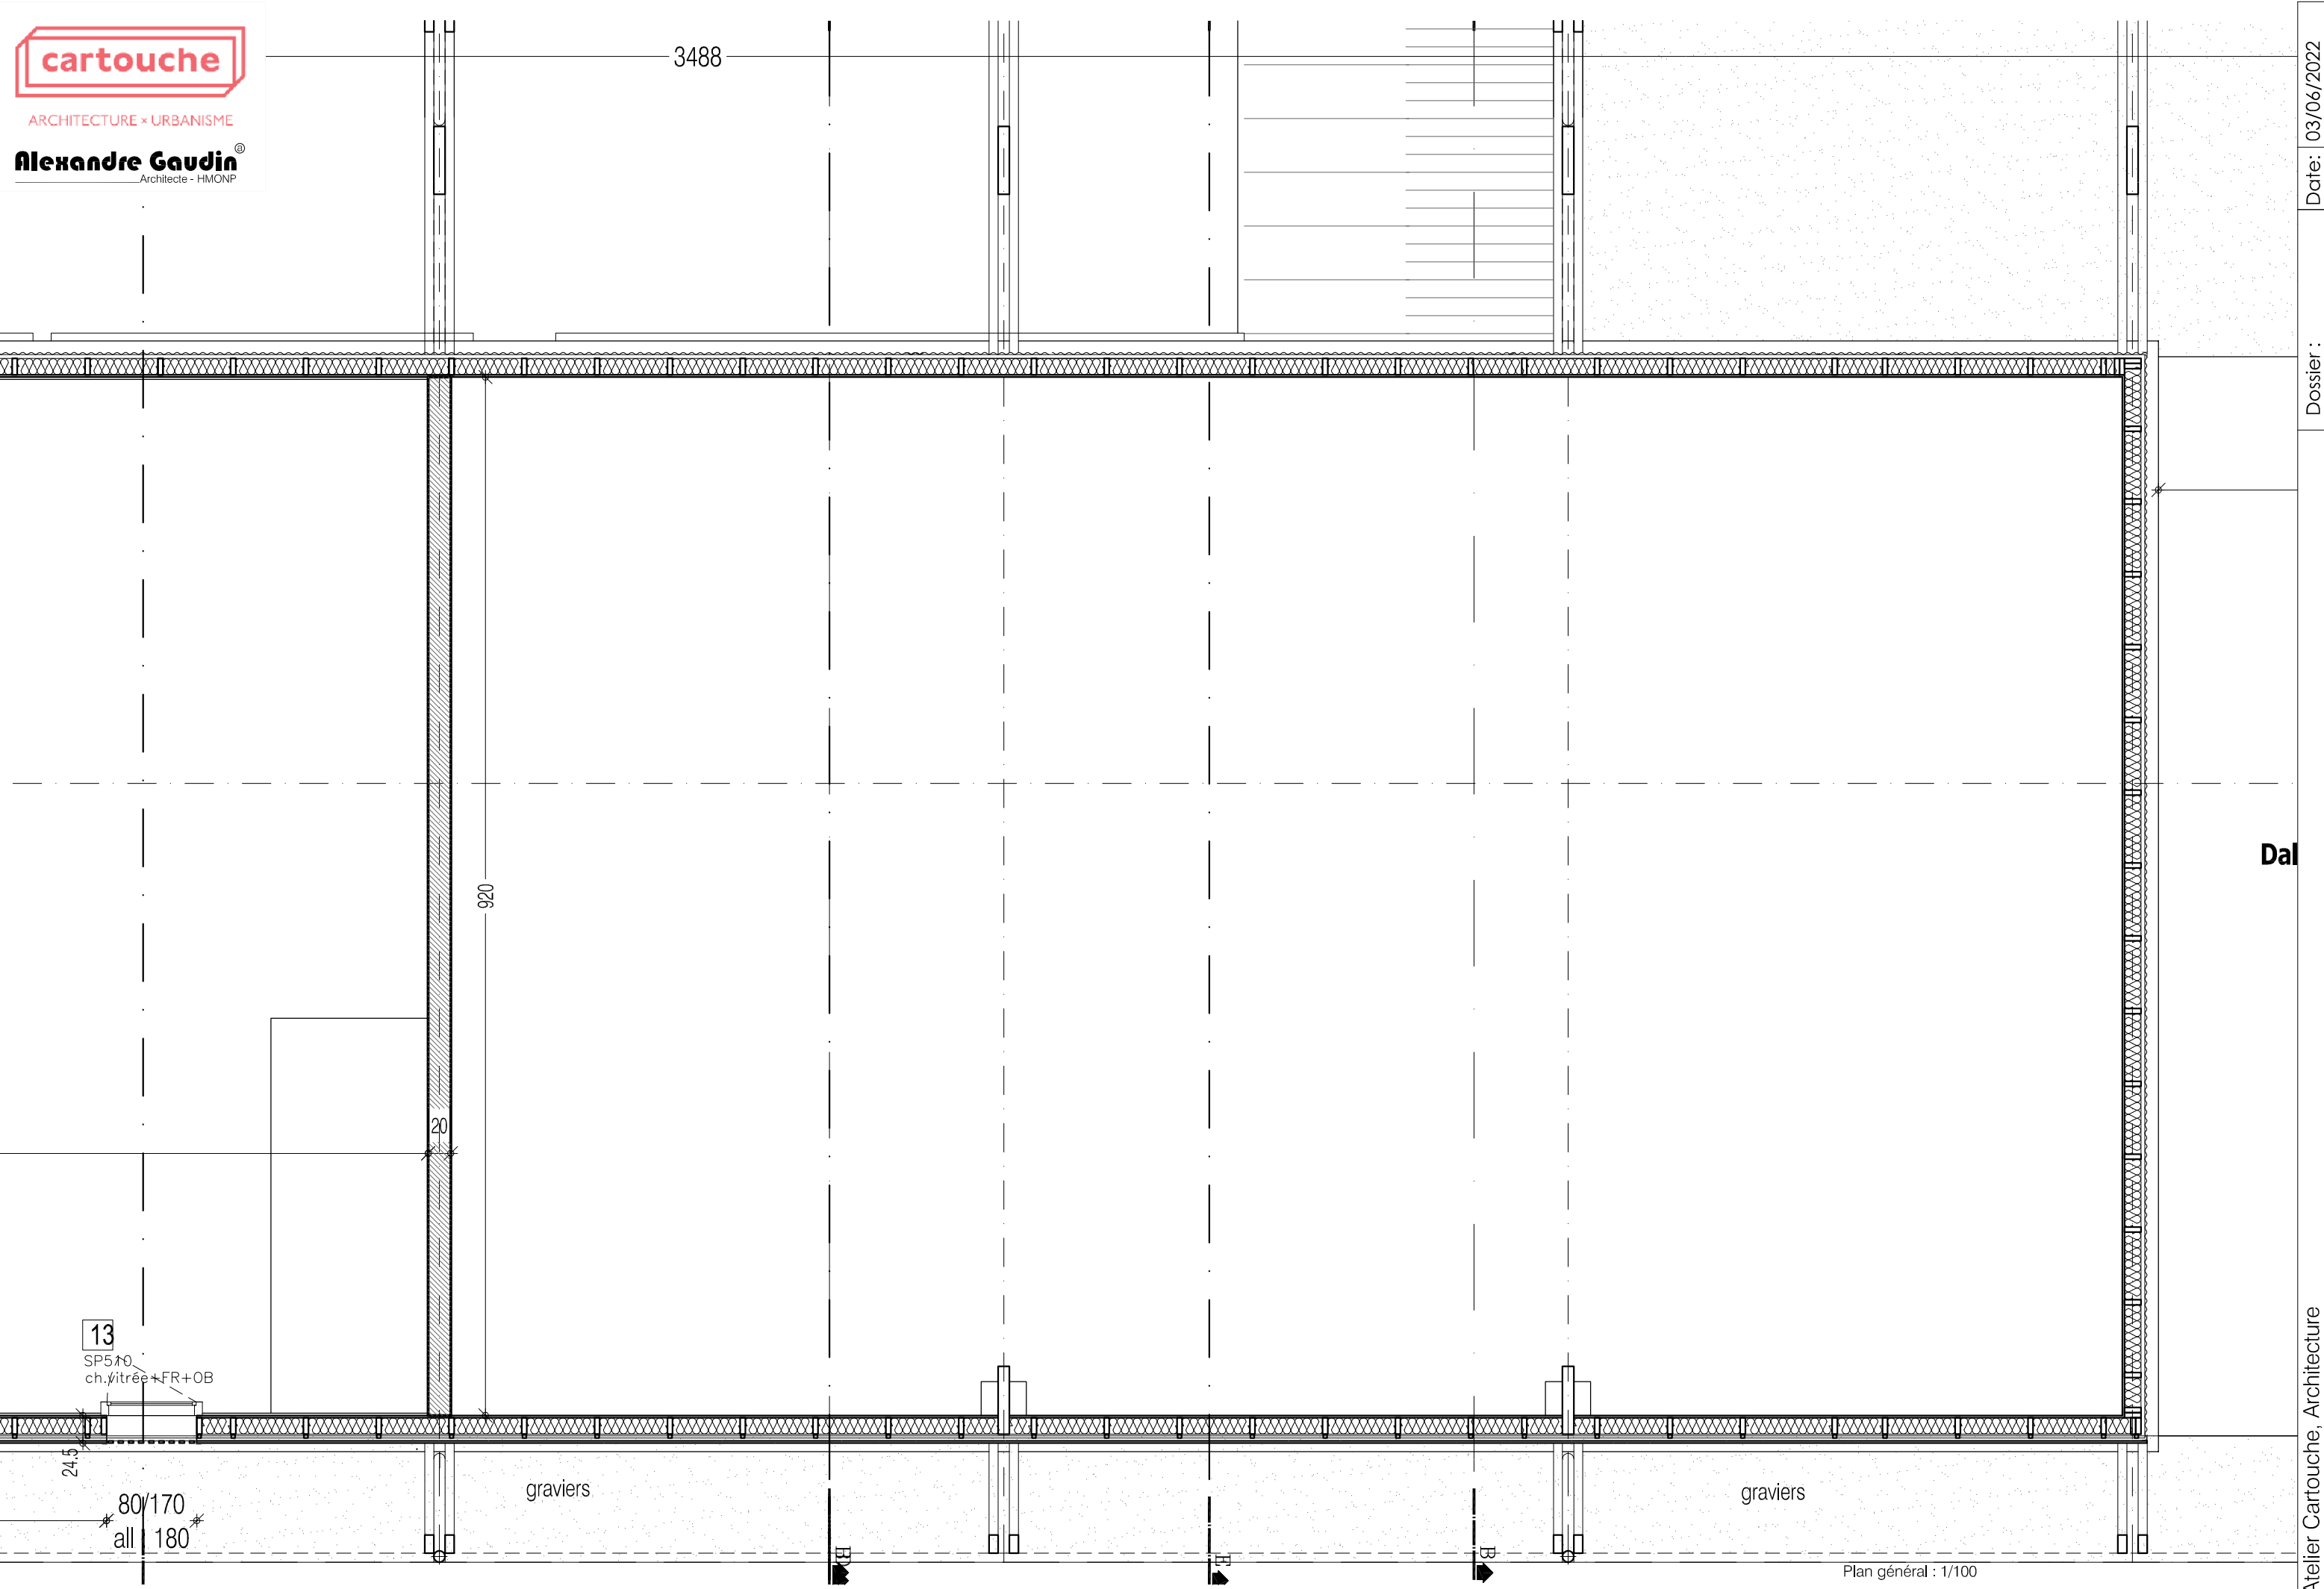

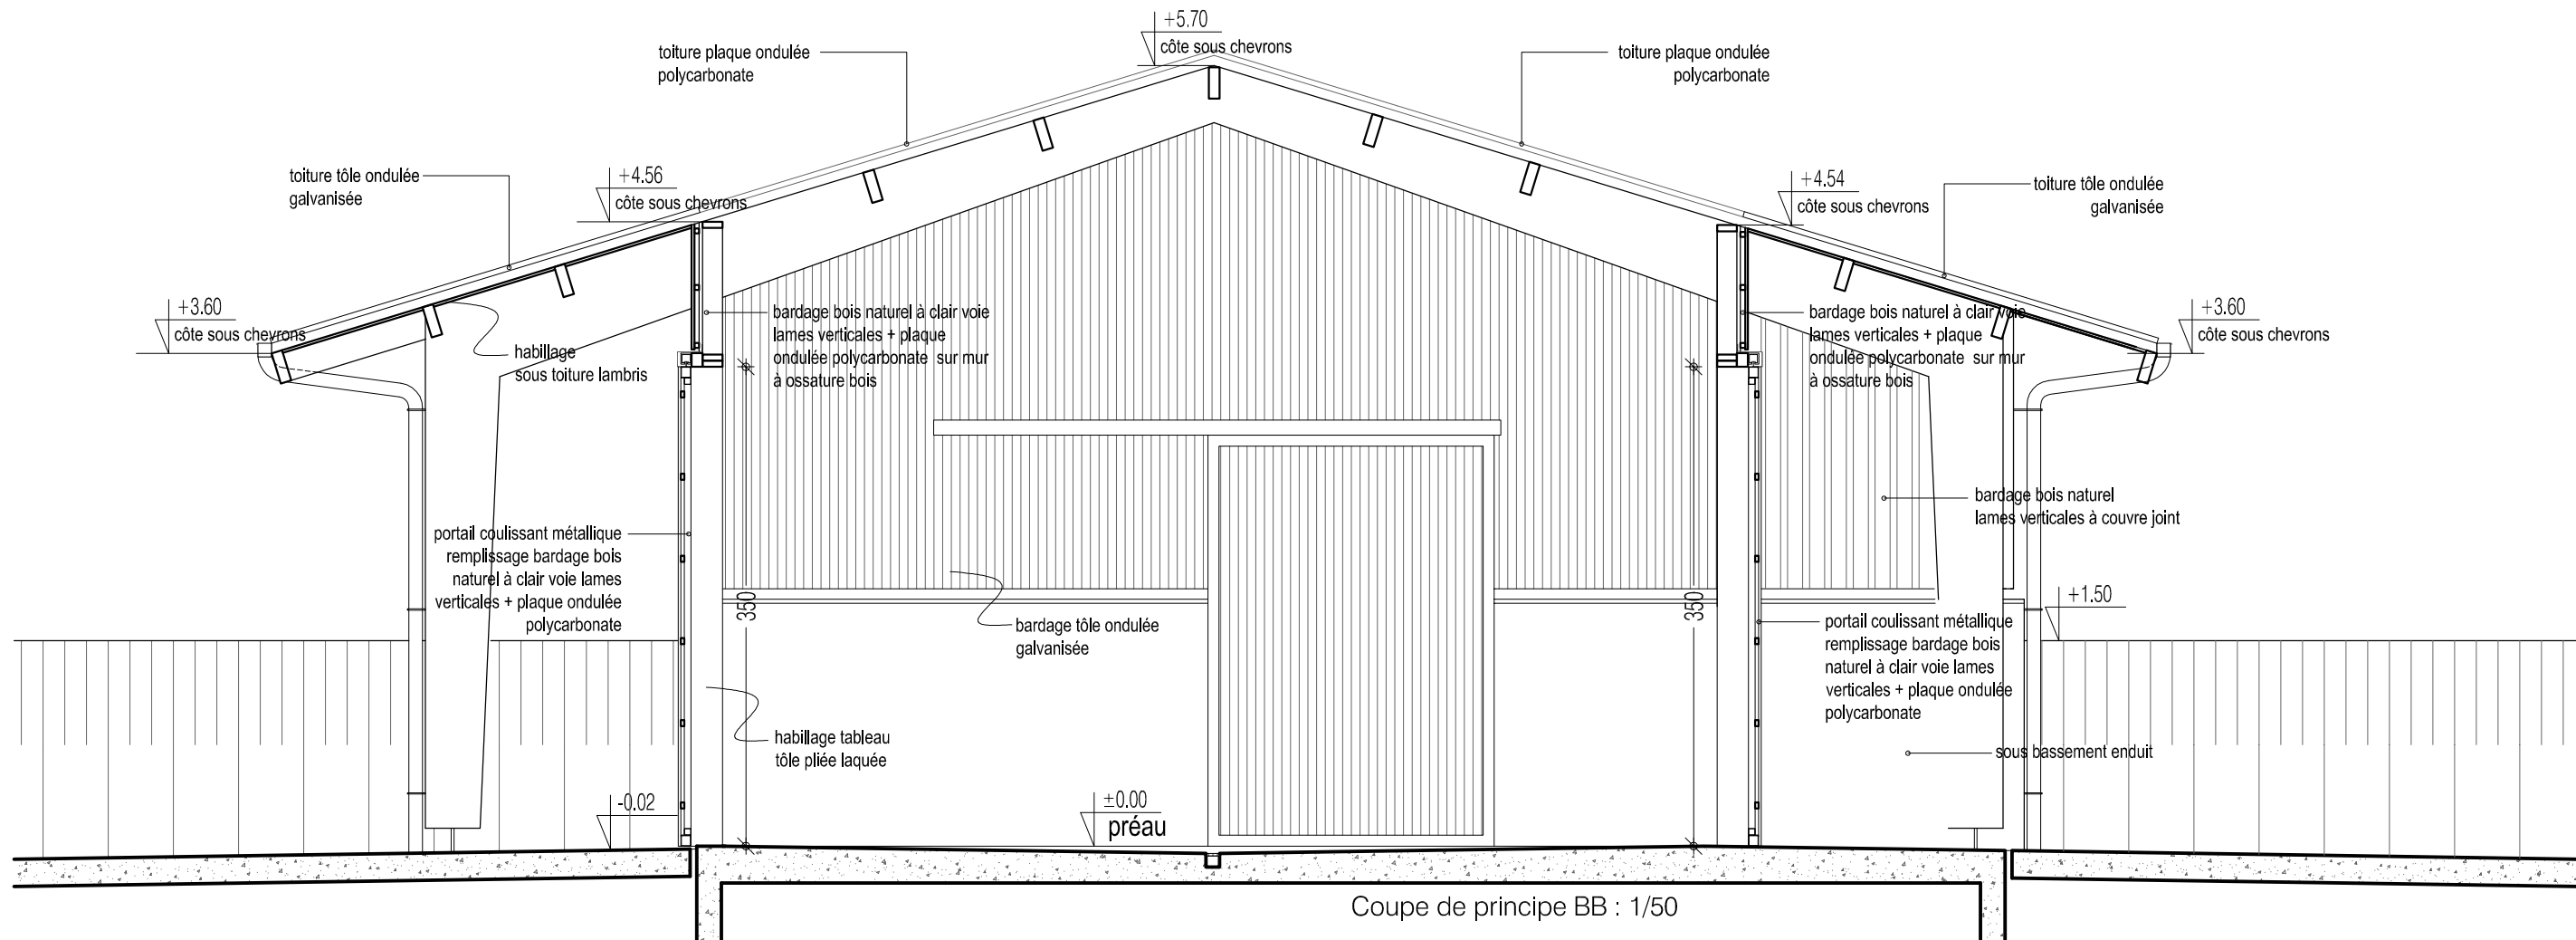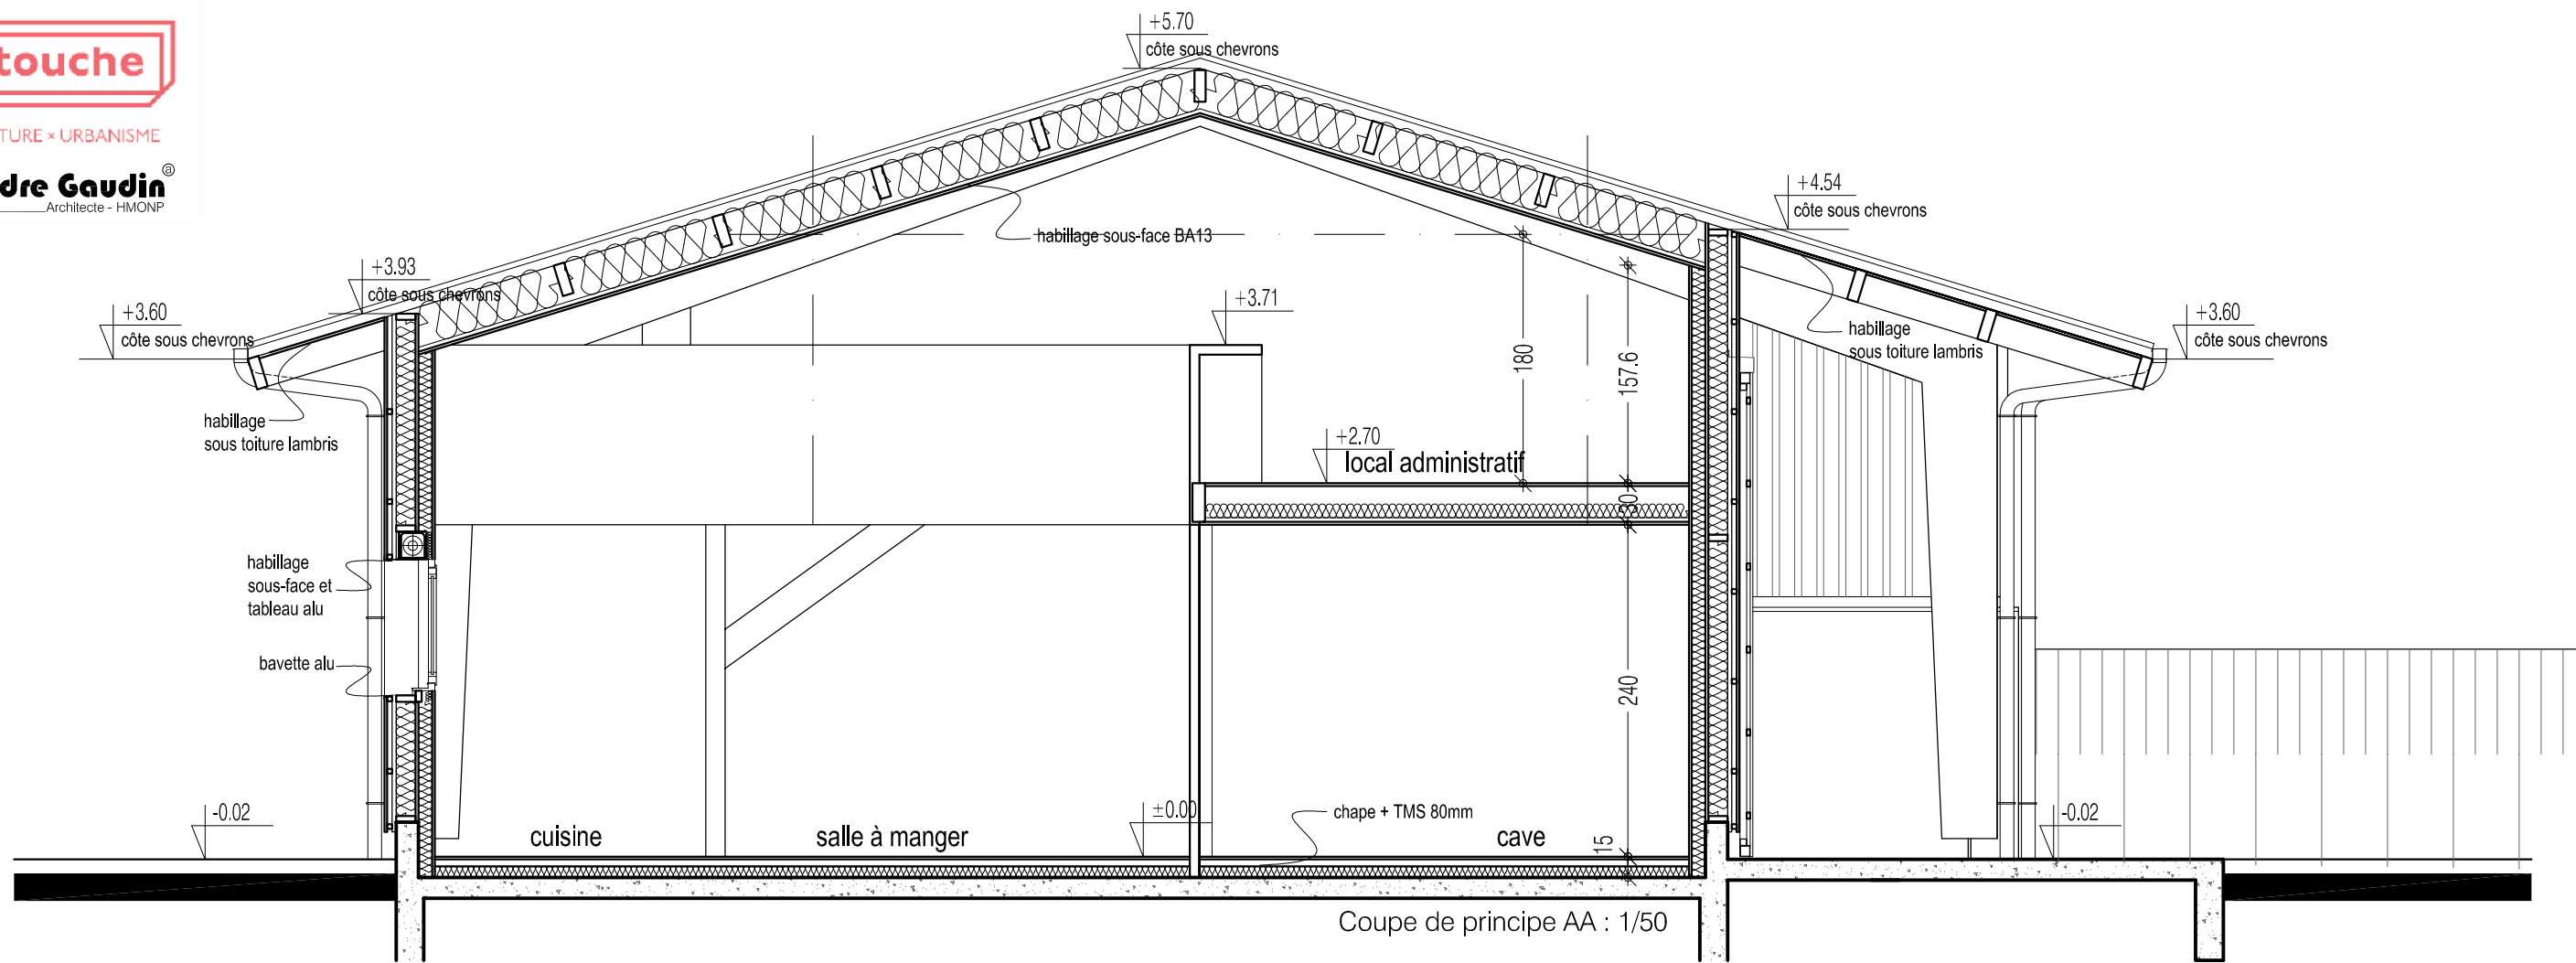

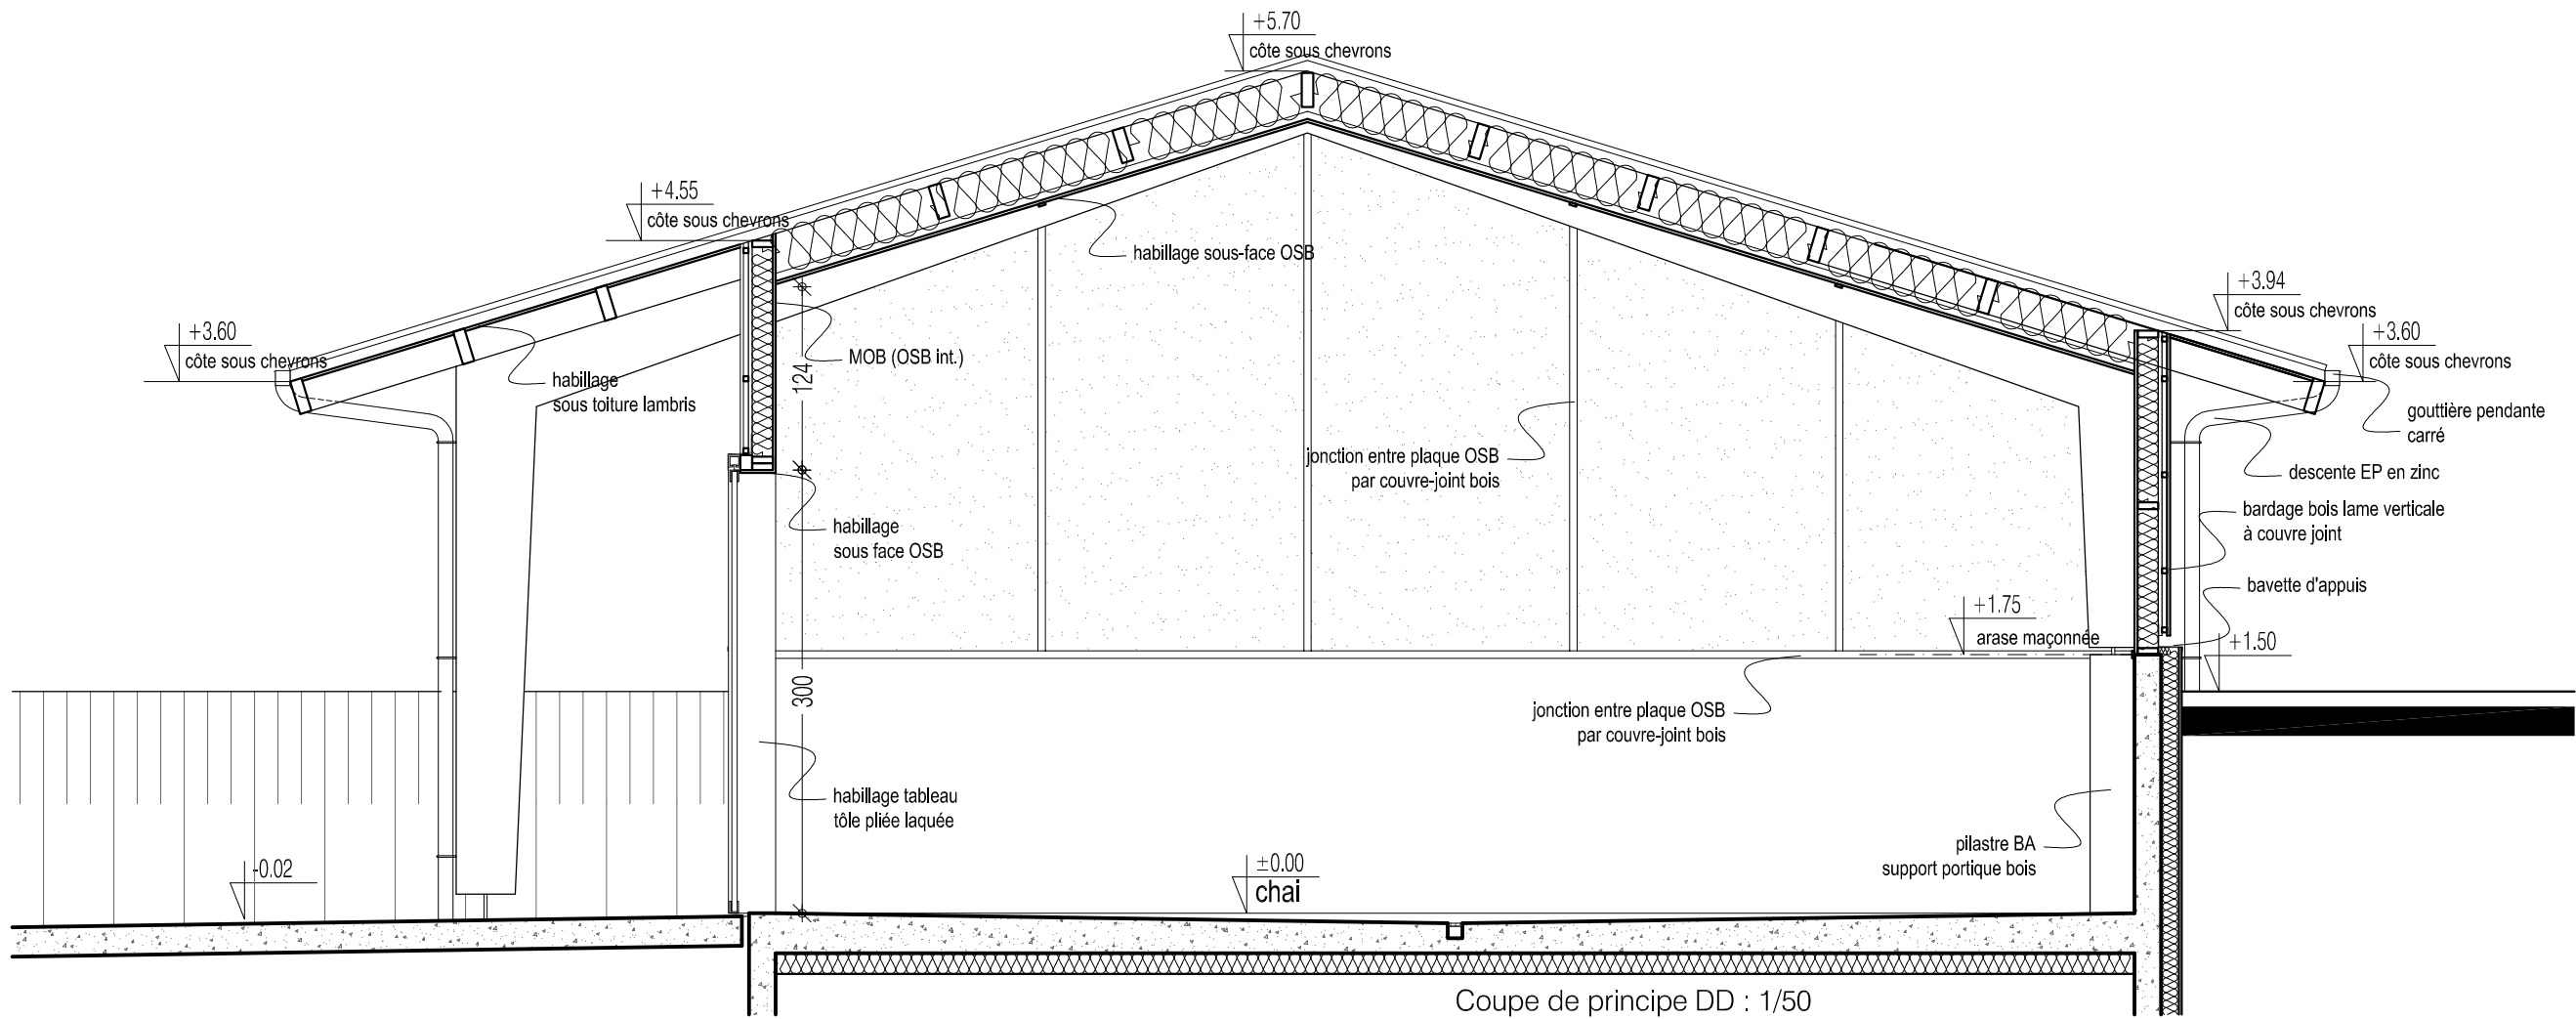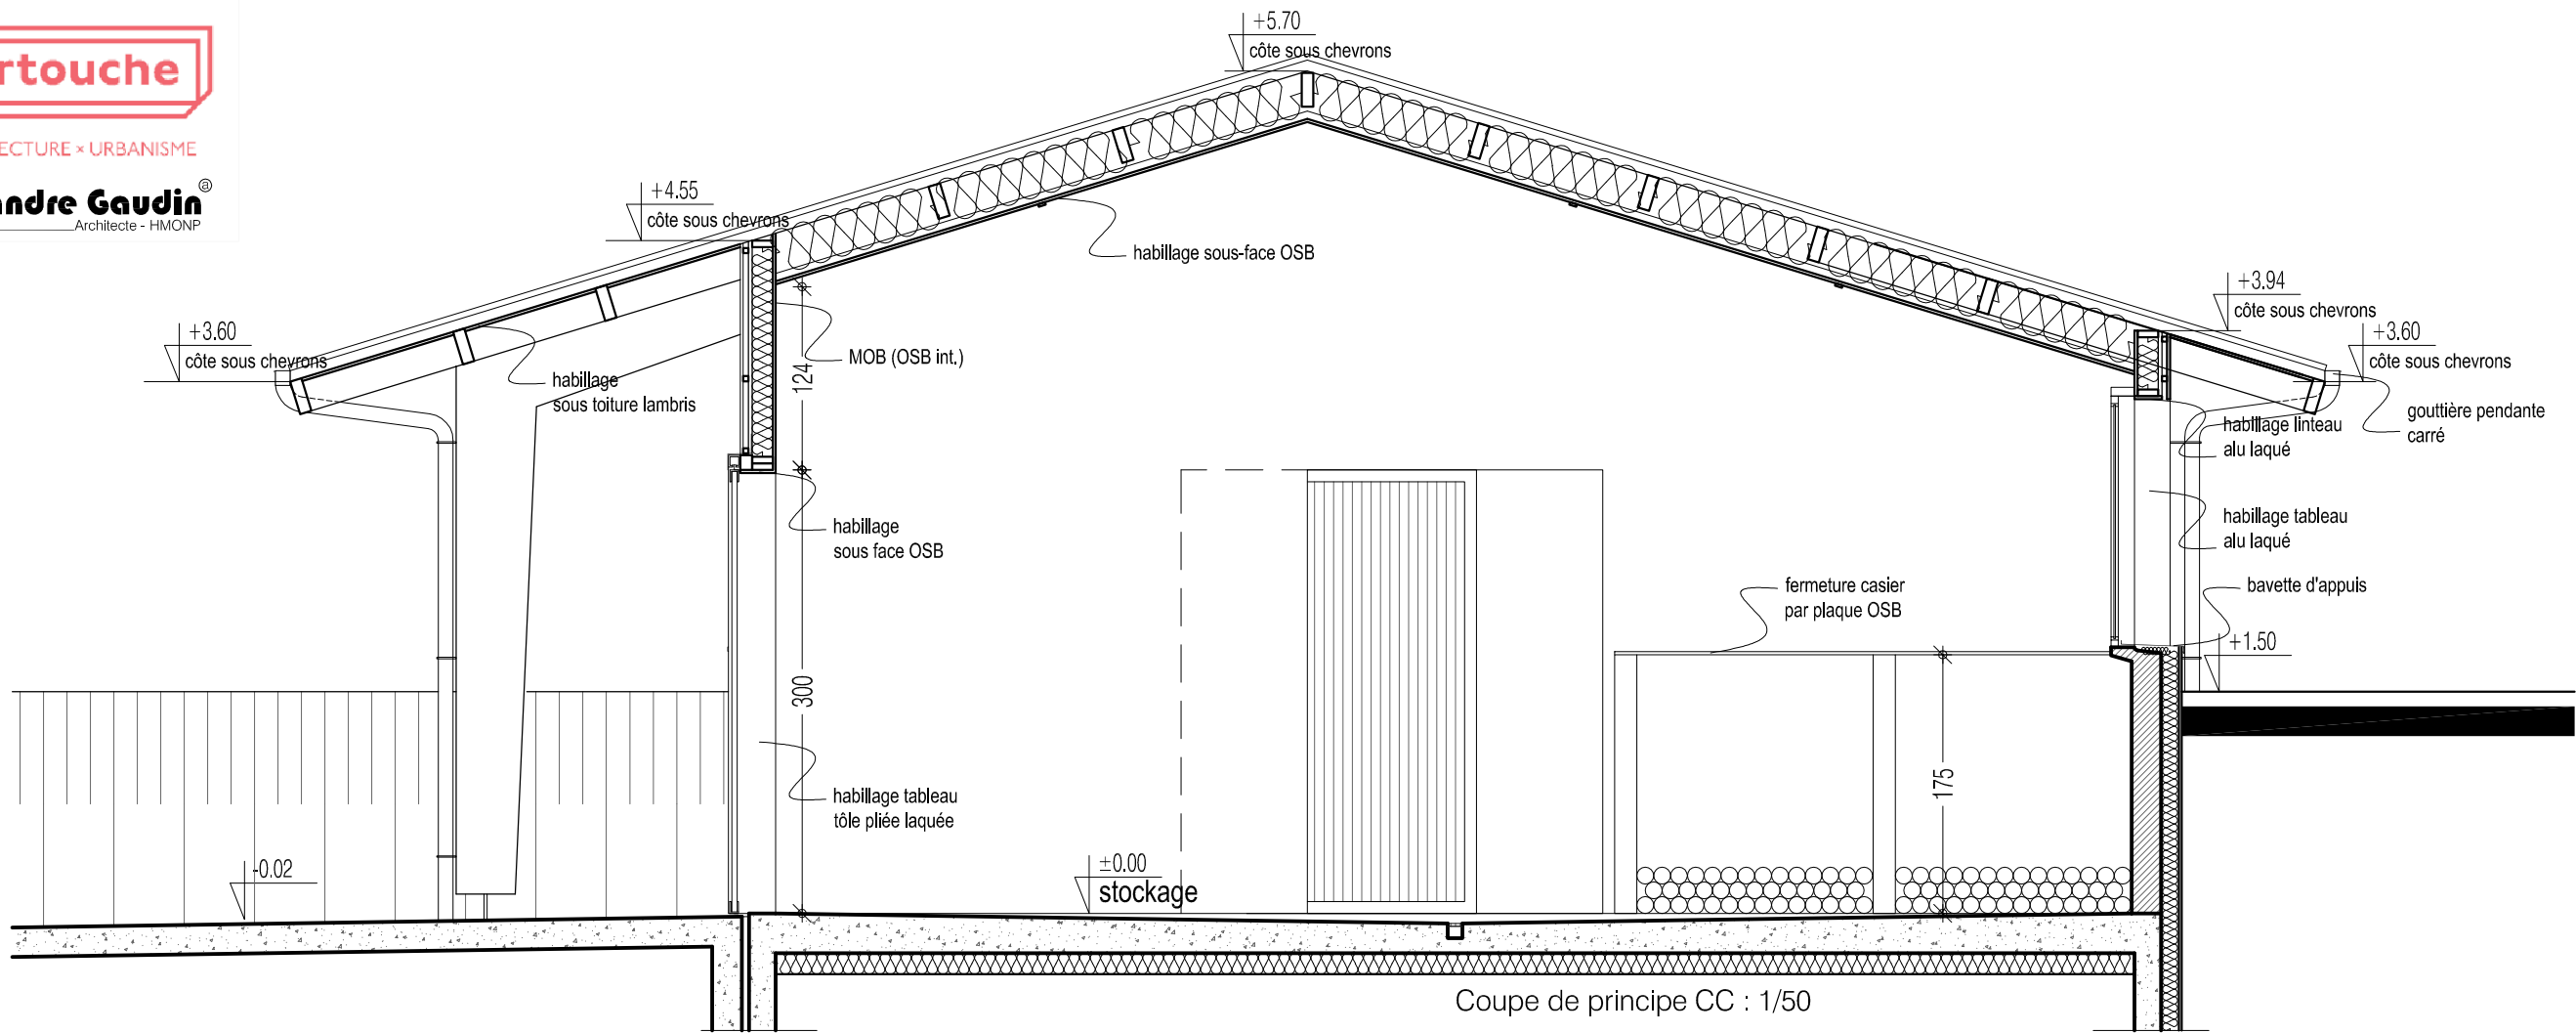

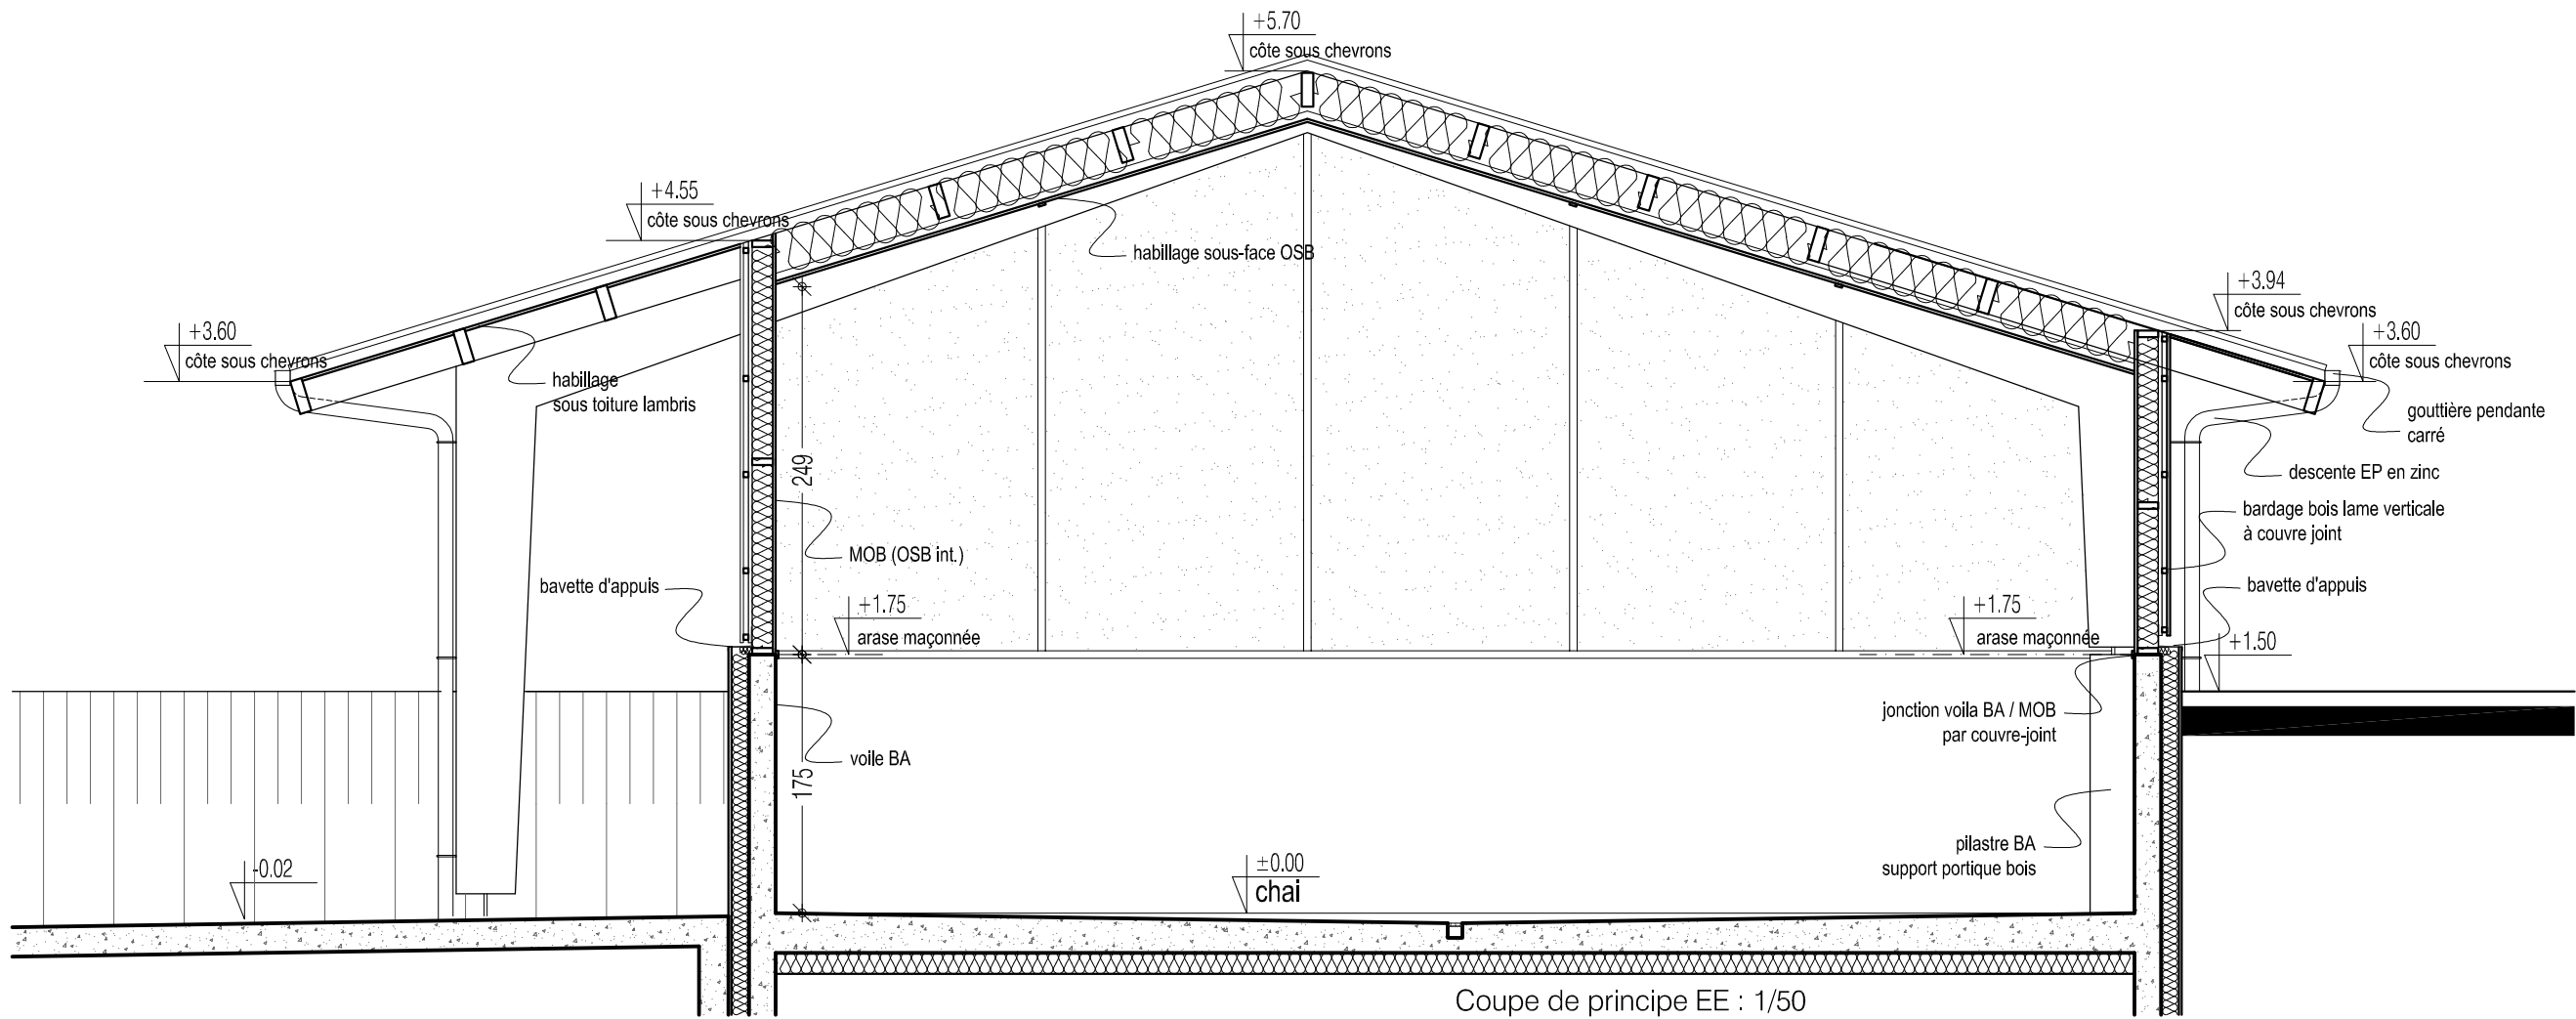

Coupe de principe EE : 1/50

