
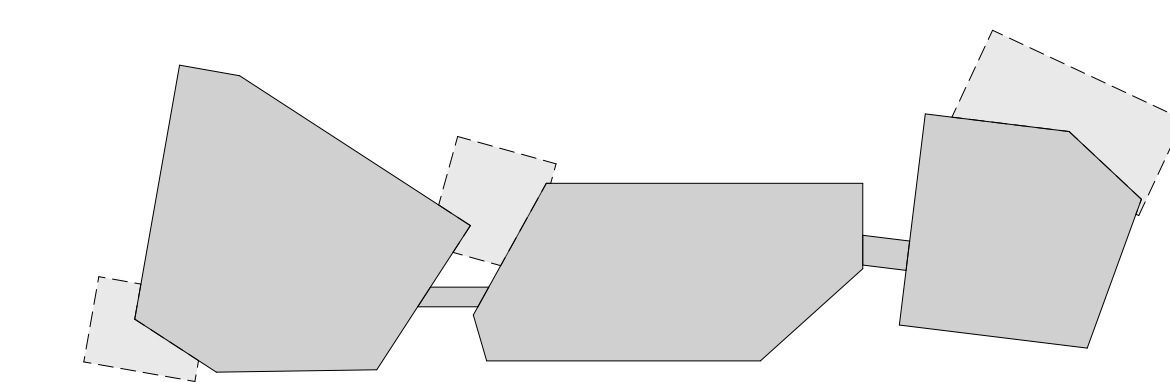


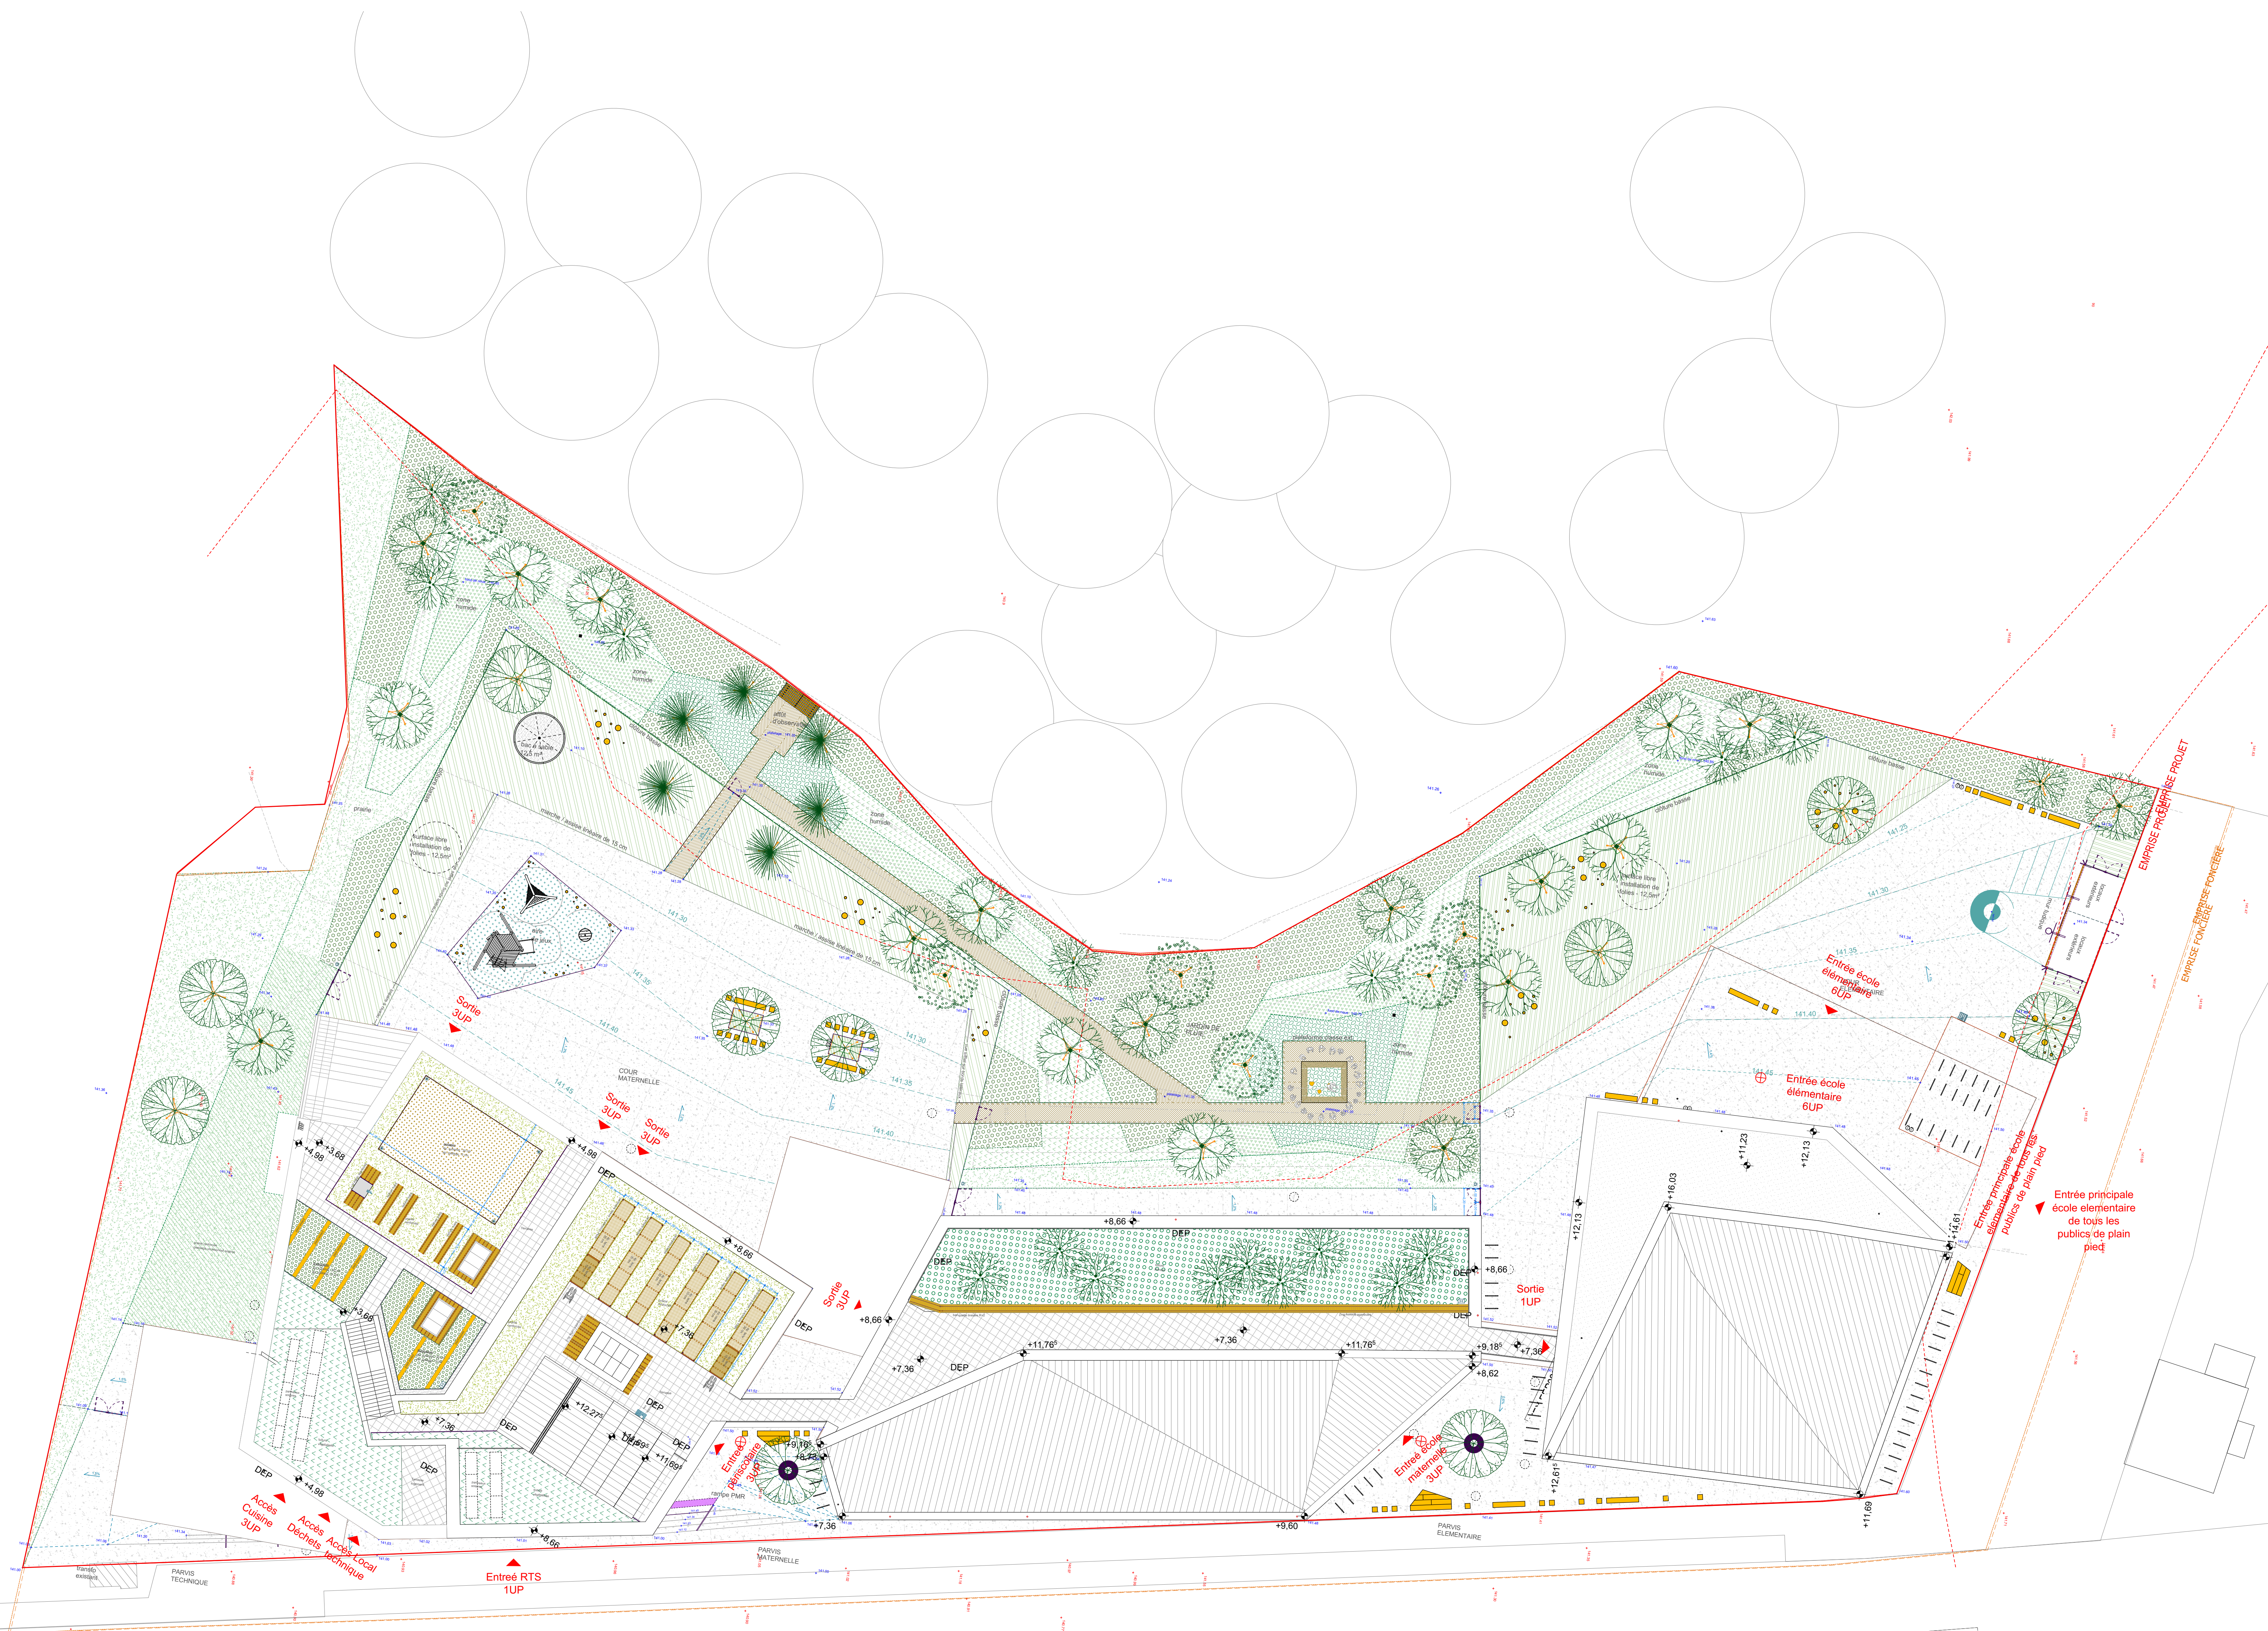

MAITRE D'OUVRAGE Ville et Eurométropole de Strasbourg 1 parc de l'étoile 67076 Strasbourg Cedex			
PROJET GS MENTELIN DC 8017VA			
Architecte Mandataire  AGENCE MN Sarl d'architecture 1, rue Sellenck 67000 STRASBOURG Tel. 03 88 75 11 17 contact@mn-architectes.fr		 feld72 architekten at gmbh Josefsplatz Straße 74 1080 VIENNA Tel. +43 1 52 40 409 mentelin@feld72.at	
BET Structure, BET Fluides, SSI & Environnement M.H. Ingénierie 10, Place Kéiser - 67000 STRASBOURG TEL. 03 88 79 20 52 / FAX: 03 88 78 43 27 huber@be-mh.fr; gboudaut@be-mh.fr; zeder@be-mh.fr		Acousticien INGEMANSSON 7, rue de Detweiler 67 700 SAVERNE TEL. 03 88 02 06 16 - FAX: 03 88 03 10 73 ingemansson@free.fr	
BET Economie & OPC ECHOES 15 rue du Général de Castelnau 67000 -STRASBOURG TEL. 03 88 22 07 29 contact@echoes-economie.com		BET Cuisine IG Consultant 2C rue des glâseurs 67 600 SELESTAT Siège social - 15A rue principale 67200 HERBSHEIM Tel 09 50 59 59 60; contact@igconsultant.fr	
Paysagiste Atelier Roberta 8 bis rue d'Annam - 75020 Paris TEL. 01 63 62 69 90 contact@atelierroberta.com		BET VRD Lotier Ingénierie 3 3, rue de Mittelhausen 67170 MITTELSCHAEFFOLSHEIM Tel. 03 88 51 47 93 contact@lotier.com	
BIM MANAGER SAS-SIM 15, rue du Commandant Rebel 67000 Strasbourg TEL. 06 16 45 27 47 vincent.de-kok@sas-sim.fr		Bureau de Contrôle Alpes Contrôles 18, rue Charles Adolphe Wurtz / 67202 WOLFSHEIM hgersul@alpes-contrôles.fr	
CONTENU DE PLAN MENT_ARC_EXE_EE-EM-RS_PLAN MASSE		PHASE EXE	
NUMERO DE PLAN		N° DE PROJET 377	
DESSIN:		ECHAPE 1:200	
VERIF:		MODIFIE	
VISA:		DATE 31/01/2023	
INDICE 0	10/06/2021	PREMIERE DIFFUSION	
INDICE 1	11/03/2022	MISE A JOUR GENERALE	
INDICE 2	31/01/2023	Mise à jour des plans - Synthèse lots techniques et second œuvre	
INDICE 3			