


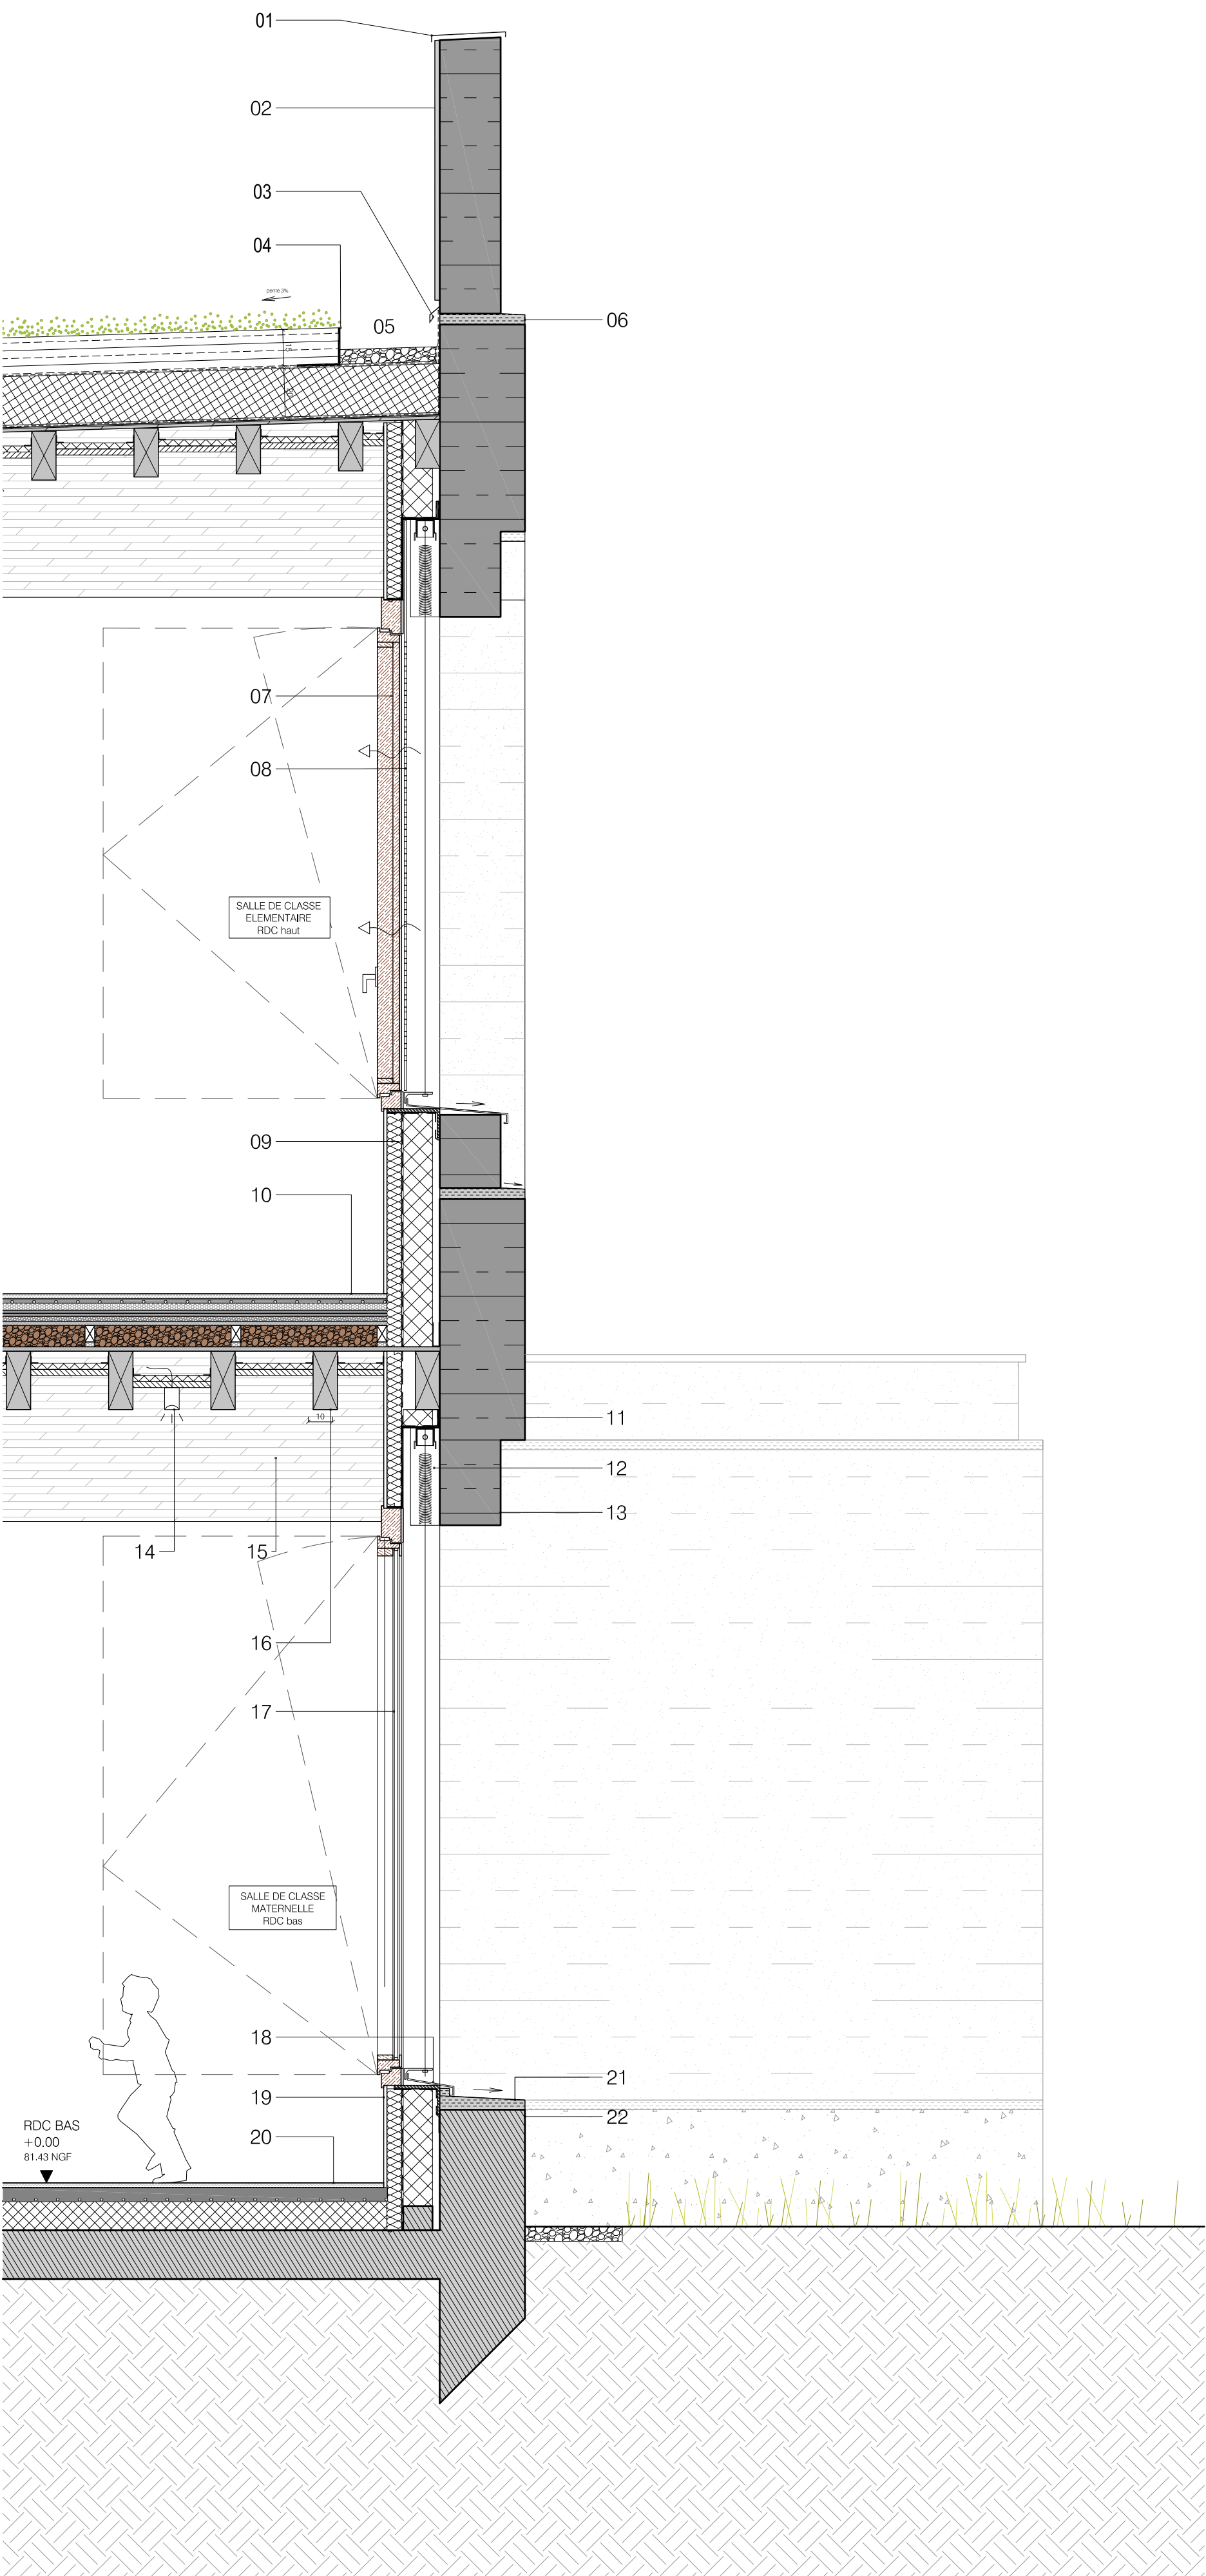

- | | |
|----|---|
| 01 | couvertine alu thermolaquée (pente 5%) |
| 02 | acrotère en retrait en béton damé
teinté ocre avec enduit de finition à la chaux
côté intérieur |
| 03 | bande solin teinte marron |
| 04 | costière teinte marron |
| 05 | bande stérile noyaux d'abricots |
| 06 | chaperon en lit de chaux (pente 5%) |
| 07 | ouvrant de ventilation opaque bois/alu |
| 08 | tôle perforée alu thermolaqué pour ventilation
nocturne |
| 09 | habillage bois en contreplaqué bouleau |
| 10 | parquet massif sur chant en chêne collé sur
plancher chauffant |
| 11 | bandeau béton damé teinte ocre |
| 12 | brise-soleil orientable |
| 13 | tamponnage prof. 10cm |
| 14 | luminaire en applique alignement en sous face
de solive teinte gris |
| 15 | poutre bois BLC |
| 16 | solives BLC |
| 17 | menuiserie bois / alu thermolaqué |
| 18 | bavette alu thermolaquée |
| 19 | habillage bois en contreplaqué bouleau |
| 20 | parquet massif sur chant en chêne collé |
| 21 | lit de chaux |
| 22 | plinthe béton poncé fort teinte ocre |

50 cm