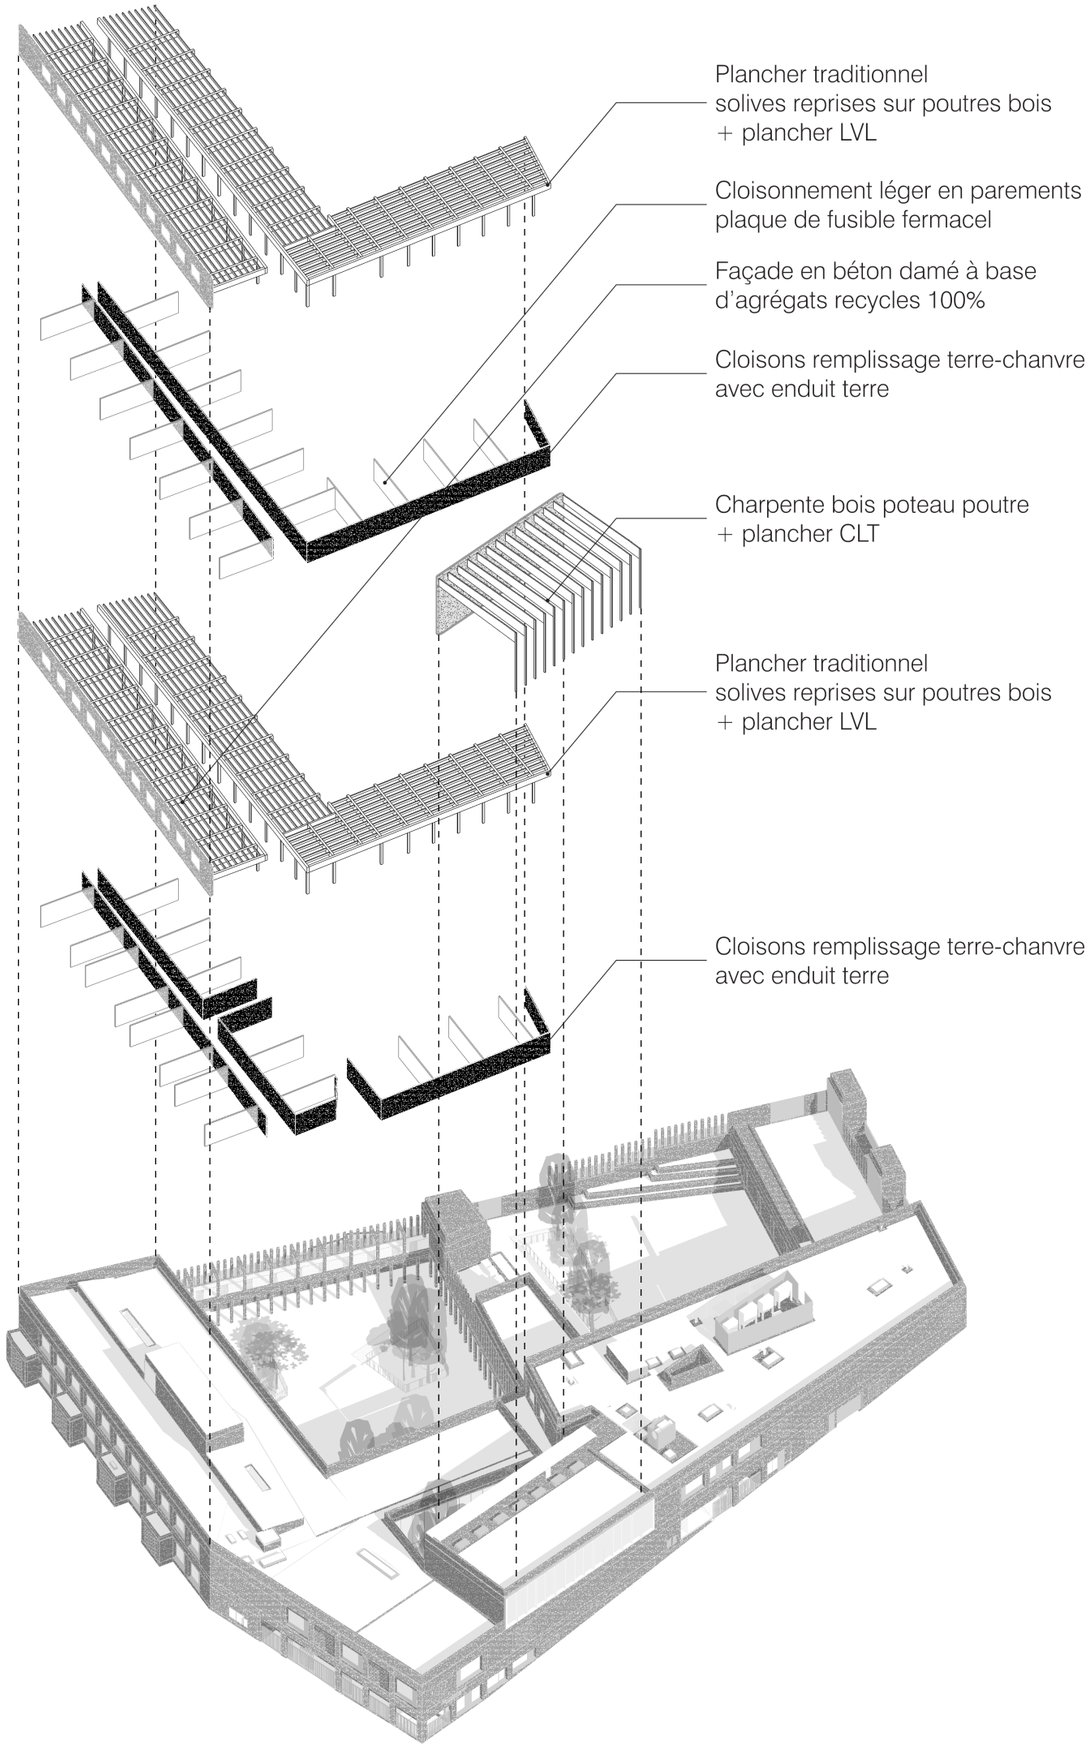
Plancher traditionnel
solives reprises sur poutres bois
+ plancher LVL
Cloisonnement léger en parements
plaque de fusible fermacel
Façade en béton damé à base
d'agrégats recycles 100%
Cloisons remplissage terre-chanvre
avec enduit terre
Charpente bois poteau poutre
+ plancher CLT
Plancher traditionnel
solives reprises sur poutres bois
+ plancher LVL
Cloisons remplissage terre-chanvre
avec enduit terre