


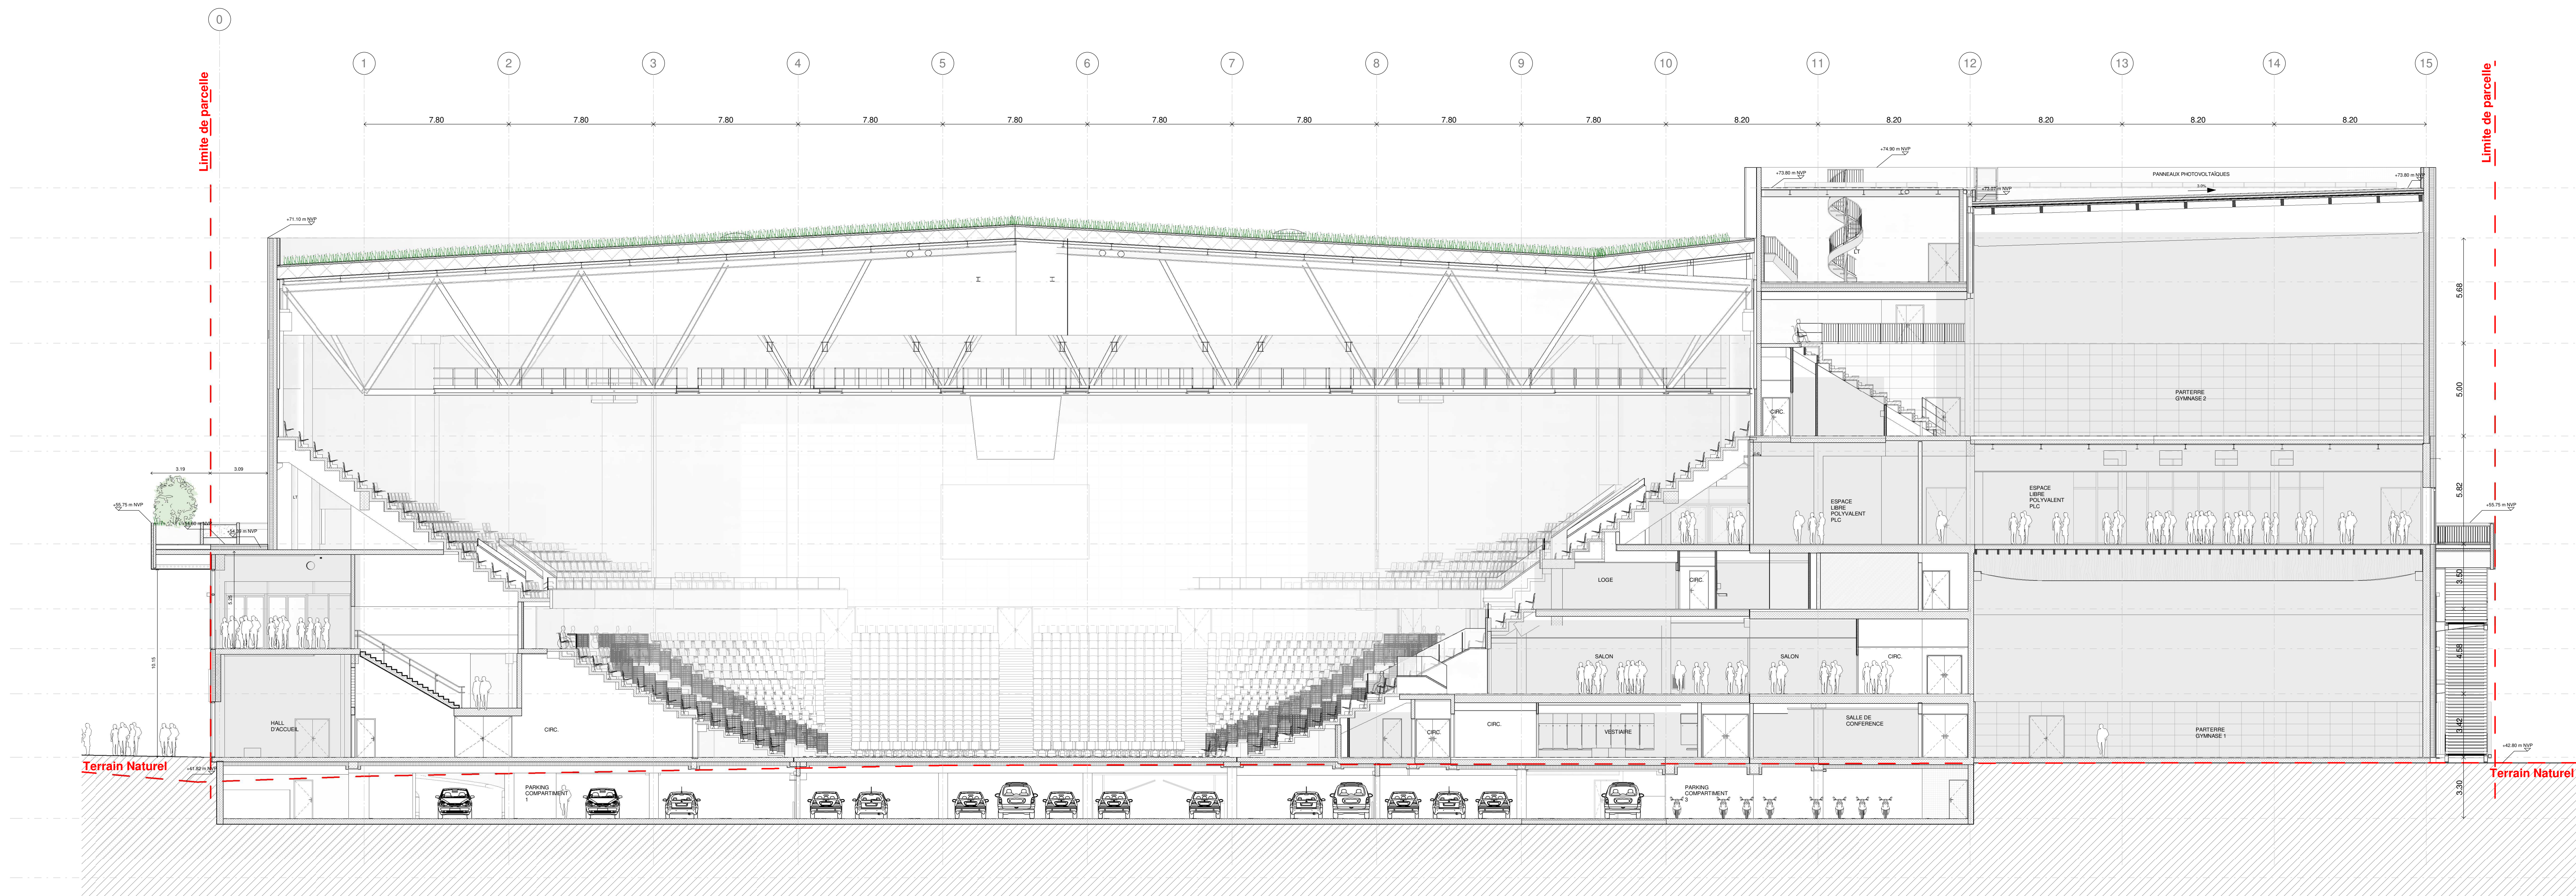

MARCHÉ GLOBAL DE PERFORMANCE DE CONCEPTION, RÉALISATION, EXPLOITATION TECHNIQUE ET MAINTENANCE DE L'ARENA PORTE DE LA CHAPELLE À PARIS 18ÈME

MATRIE D'OUVRAGE
VILLE DE PARIS
Délegation Générale aux Jeux Olympiques et Paralympiques et aux Grands Evénements
37/39 av Ledru Rollin - 75012 Paris


ENTREPRISES :
Entreprise Générale
Bouygues Bâtiment IDF
1 Avenue Eugène Freyssinet
75280 Guyancourt
Constructeur Bois
MATHEO
16, rue de la Gare
91190 Ansy
Travaux Lots Techniques
Bouygues Energies & Services
23 Rue Michel Faraday
78007 Saint-Quentin-en-Yvelines
Production Chauffage
Approvisionnement en Energie
DALIA
31 Place de Cordeliers
92400 Courbevoie
Maintenance GIER TCE
Bouygues E&S DU France
19 Rue de Stephenson
78180 Montigny-Le-Raincy

MATRIE D'OEUVRE :
SCAU
Maitrise d'œuvre
Architecte
SCAU
25 Rue Tournafort
75005 Paris
NP2F
Maitrise d'œuvre
Architecte
NP2F
15 Rue de la Gare
75019 Paris
BOLLINGER + GRONMAN
BE Structure et
Facades
Bollinger+Gronman
15 Rue Eugène Varlin
75019 Paris
SCENAR
BE Structure et
Facades
Scénographie
88 Rue des Harpots
93100 Montreuil
BE Fluides
Ingénierie Conseil et Ingénierie
18 rue des Deux Cèdres
92500 Neuilly-sur-Seine
BE Economie circulaire
ELAN
1 Avenue Eugène Freyssinet
75280 Guyancourt
BE Ingénierie Environnementale
Francis Route Consultants
62bis Rue d'Haubert
75019 Paris
BE Acoustique
PELTZ & Associés
15 Rue des Harpots
93100 Montreuil
BE VRD
CET Ingénierie
15 Rue des Harpots
93100 Montreuil

COUPE TRANSVERSALE 1

SECTEUR : G E N
NIVEAU : T N
REF : 230
NOM DE FICHER : ARENA_SCH_PRO_ARC_GENERALE.RVT
ECHELLE : 1/150
DATE : 11/06/21

PHASE : P R O
EMETTEUR : S C N
TYPE : C P
DOMAINE : A R C
NUM. DOCUMENT : 2 3 0
INDICE : A

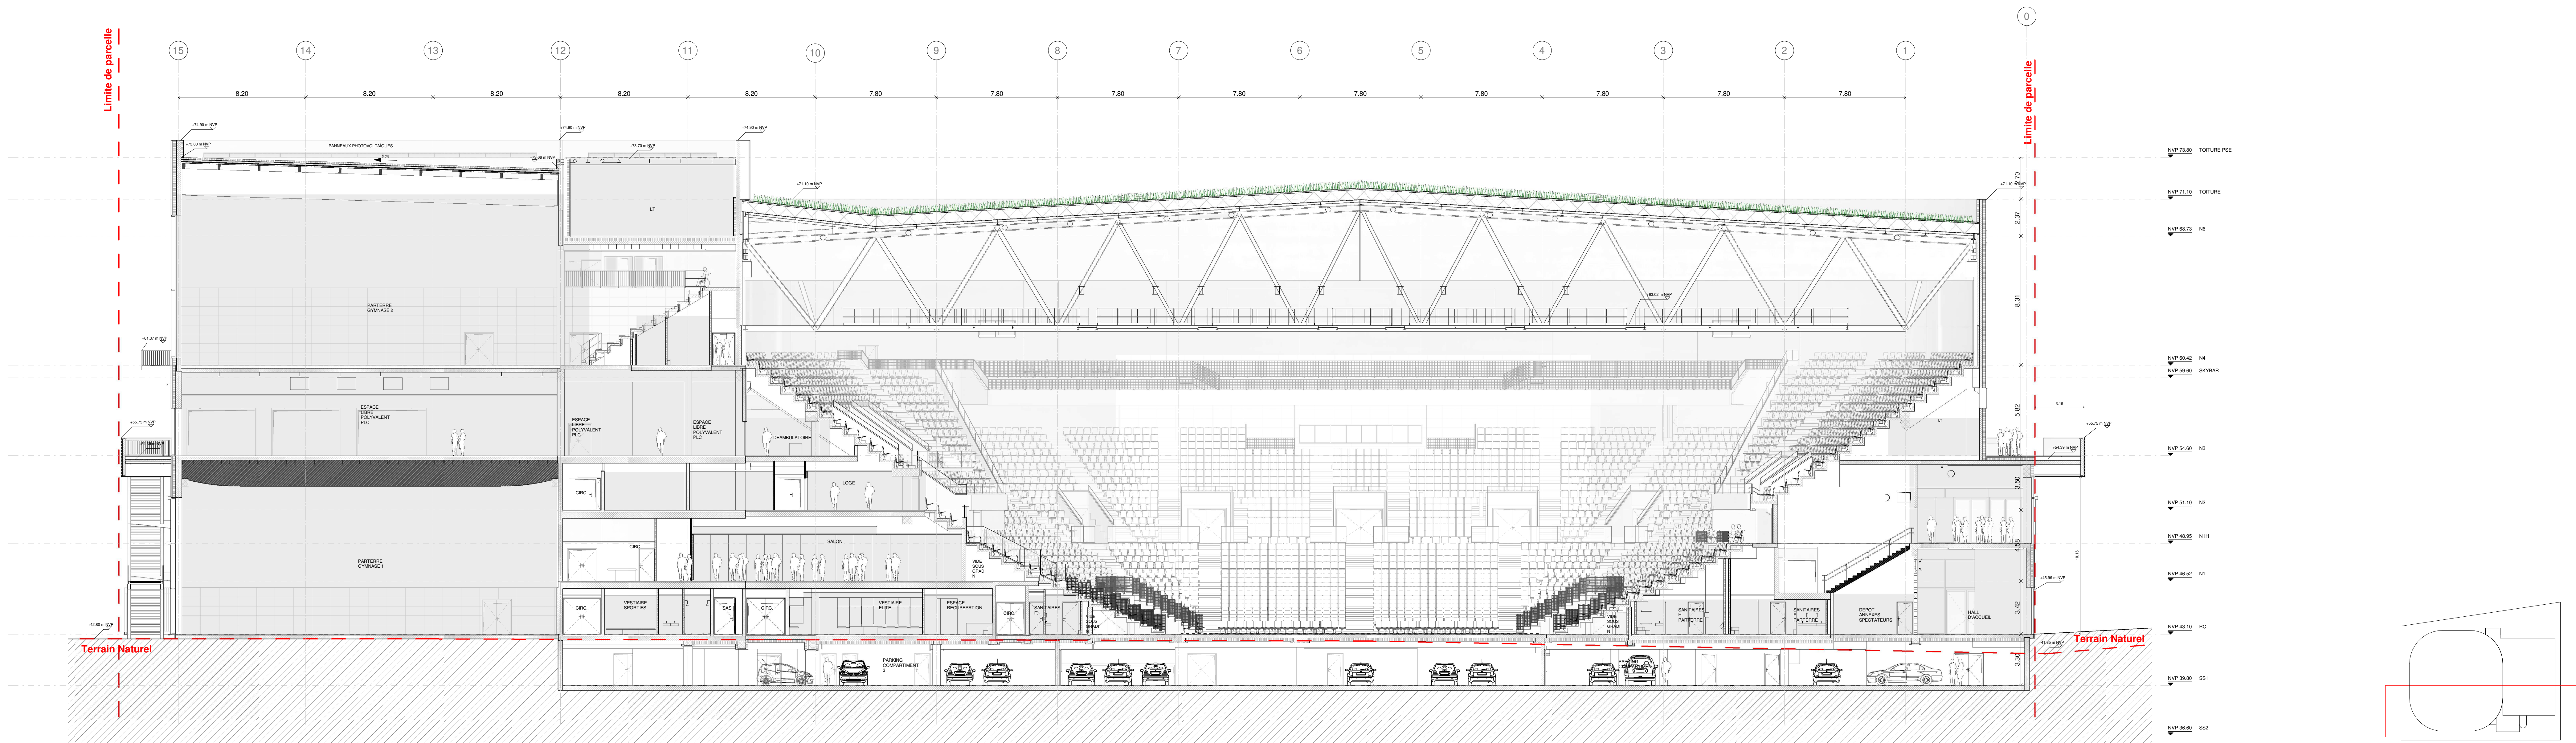

MARCHÉ GLOBAL DE PERFORMANCE DE CONCEPTION,
RÉALISATION, EXPLOITATION TECHNIQUE ET MAINTENANCE DE
L'ARENA PORTE DE LA CHAPELLE À PARIS 18ÈME

MATRIE
D'OUVRAGE



Délégation Générale aux Jeux Olympiques et Paralympiques
et aux Grands Evénements

37/39 av Ledru Rollin - 75012 Paris

ENTREPRISES :



Entreprise Générale
Bouygues Bâtiment IDF
1 Avenue Eugène Freyssinet
75280 Gournay-sur-Marne



Constructeur Bois
MATHEO
15, rue de la Gare
93196 Anser



Travaux Loto Techniques
Bouygues Energies & Services
23 Rue Michel Faraday
75007 Saint-Germain-en-Laye



Production Chauffage
Approvisionnement en Energie
DALIGA
31 Place de Cordeliers
92400 Courbevoie



Maintenance GIER TCE
Bouygues E&S EN France
19 Rue de Stephenson
75100 Montigny-Le-Raincy

MATRISE D'OEUVRE :



SCAU
Maitrise d'œuvre
Architecte
SCAU
25 Rue Tournalet
75005 Paris




NP2F
Maitrise d'œuvre
Architecte
NP2F
15 Rue de la Grille
75019 Paris



BOLLINGER + GRONMAN
BE Structure et
Paysage
88 Rue des Harpots
93100 Montreuil



SCENO
Scénographie
88 Rue des Harpots
93100 Montreuil

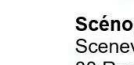

BE Fluides
Ingénierie Conception et Ingénierie
18 rue des Deux Cerisiers
92500 Neuilly-sur-Seine



BE Economie circulaire
ELAN
1 Avenue Eugène Freyssinet
75280 Gournay-sur-Marne




BE Ingénierie Environnementale
Francis Boute Consultants
62bis Rue d'Alsace
75019 Paris



BE Acoustique
PELUTZ & Associés
138 Rue des Messageries
75010 Paris



BE VRD
CET Ingénierie
13 Quai Alfred Buisson
92390 Villemaire-la-Grange

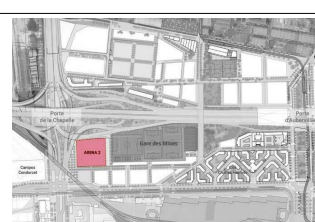

COUPE TRANSVERSALE 2

SECTEUR

G E N

NIVEAU

T N

REF

231

ECHELLE

1/150

NOM DE FICHIER :

ARENA_SCH_PRO_ARC_GENERALE.RVT

DATE :

11/06/21

PHASE

P R O

EMETTEUR

S C N

TYPE

C P

DOMAINE


A R C

NUM. DOCUMENT

2 3 1

INDICE

A

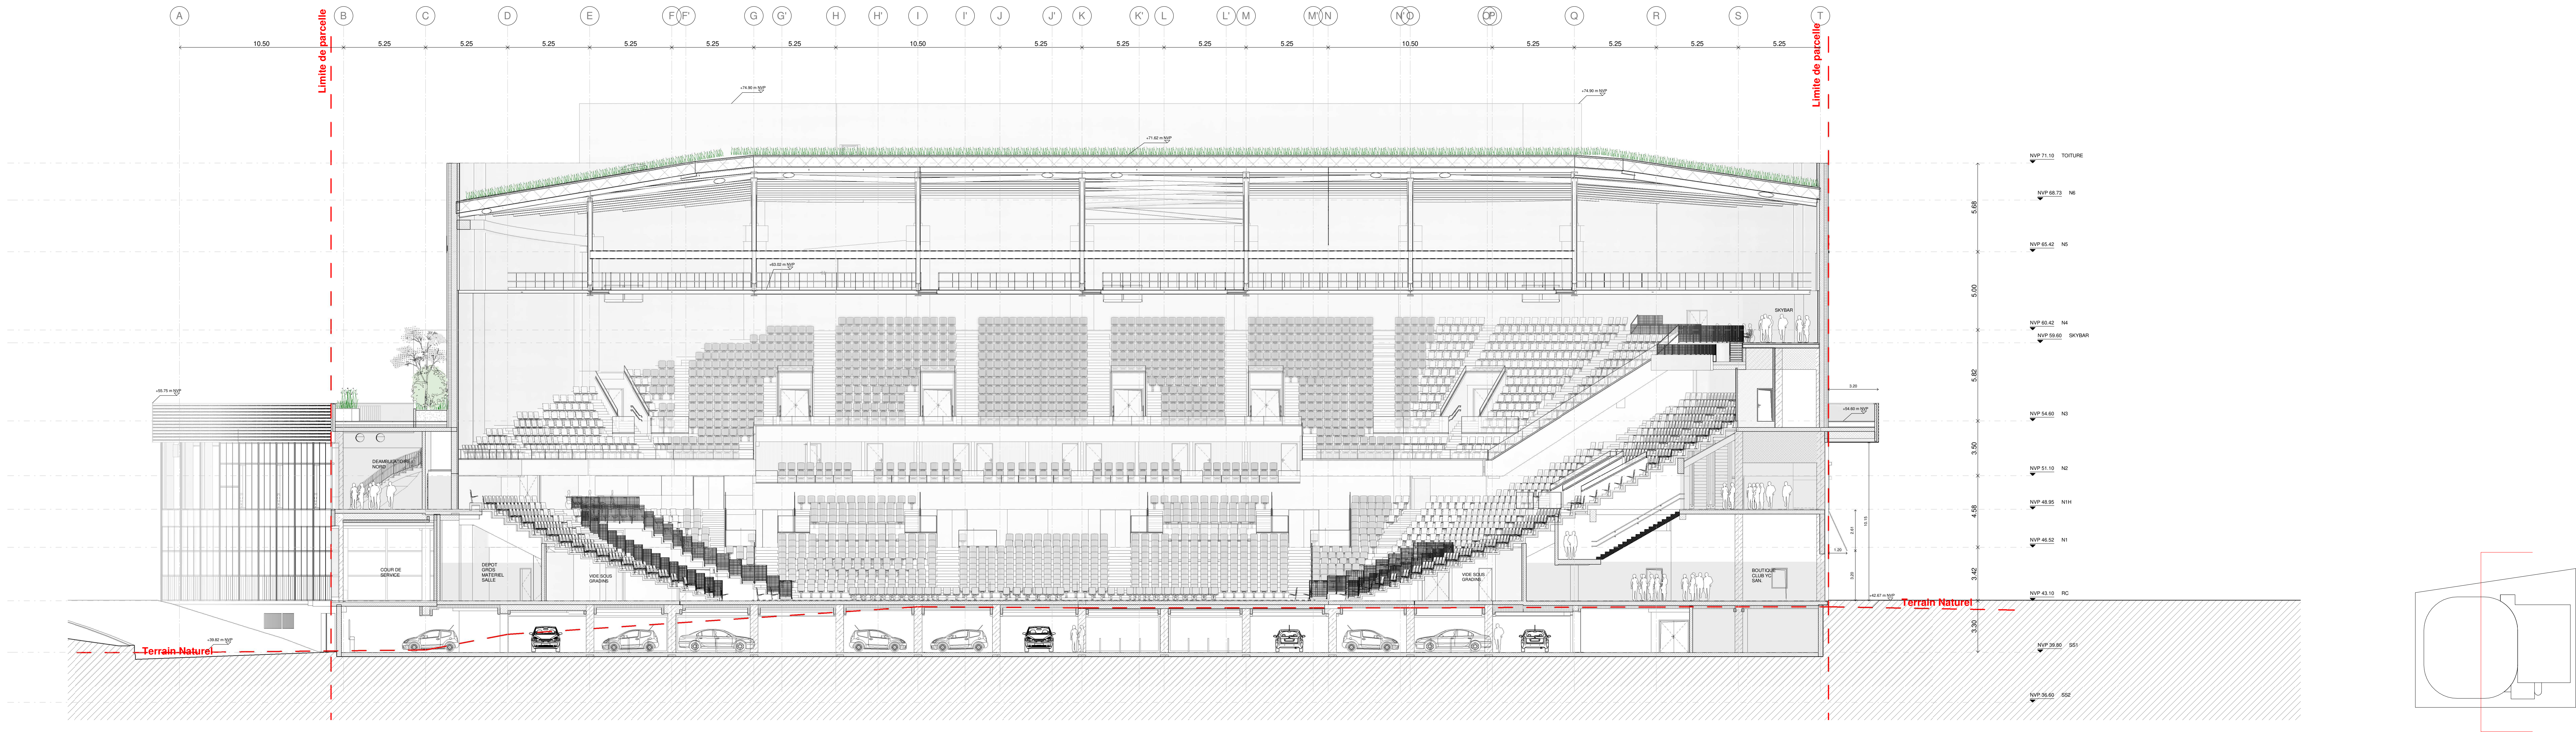


MARCHÉ GLOBAL DE PERFORMANCE DE CONCEPTION, RÉALISATION, EXPLOITATION TECHNIQUE ET MAINTENANCE DE L'ARENA PORTE DE LA CHAPELLE À PARIS 18ÈME

MATRIE D'OUVRAGE
VILLE DE PARIS
Délegation Générale aux Jeux Olympiques et Paralympiques et aux Grands Evénements
37/39 av Ledru Rollin - 75012 Paris

ENTREPRISES :
Entreprise Générale
Bouygues Bâtiment IDF
1 Avenue Eugène Freyssinet
75280 Guyancourt
Constructeur Bois
MATHIS
16, rue de la Gare
91190 Ansy
Travaux Lots Techniques
Bouygues Energies & Services
23 Rue Michael Faraday
75007 Saint-Germain-lès-Bains
Production Chauffage
Approvisionnement en Energie
DALIA
31 Place de Cordeliers
92400 Courbevoie
Maintenance GIER TCE
Bouygues E&S EU France
19 Rue de Stephenson
75180 Montigny-Le Bretonneux

MATRISE D'OEUVRE :
SCAU
Maître d'œuvre
Architecte
SCAU
15 Rue Eugène Varlin
75005 Paris
NP2F
Maître d'œuvre
Architecte
NP2F
15 Rue Eugène Varlin
75005 Paris
BOLLINGER + GRIMMAN
BE Structure et
Facades
88 Rue des Harlots
93100 Montreuil
SCENO
Scénographie
88 Rue des Harlots
93100 Montreuil
BE Fluides
Ingénierie Conception et Ingénierie
15 rue des Deux Cœurs
92500 Neuilly-sur-Seine
BE Economie circulaire
ELAN
1 Avenue Eugène Freyssinet
75280 Guyancourt
BE Ingénierie Environnementale
Francis Bourde Consultants
62bis Rue d'Haubert
75019 Paris
BE Acoustique
PELUTZ & Associés
15 Rue des Harlots
93100 Montreuil
BE VRD
CET Ingénierie
15 Rue des Deux Cœurs
92500 Neuilly-sur-Seine

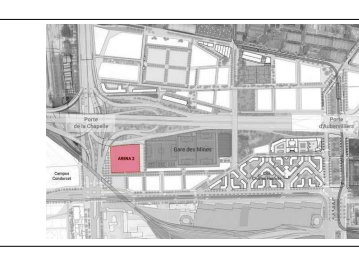

COUPE LONGITUDINALE 1

SECTEUR : G E N
NIVEAU : T N
REF : 232
NOM DE FICHIER : ARENA_SCH_PRO_ARC_GENERALE.RVT
ECHELLE : 1/150
DATE : 11/06/21

PHASE : P R O
EMETTEUR : S C N
TYPE : C P
DOMAINE : A R C
NUM. DOCUMENT : 2 3 2
INDICE : A