



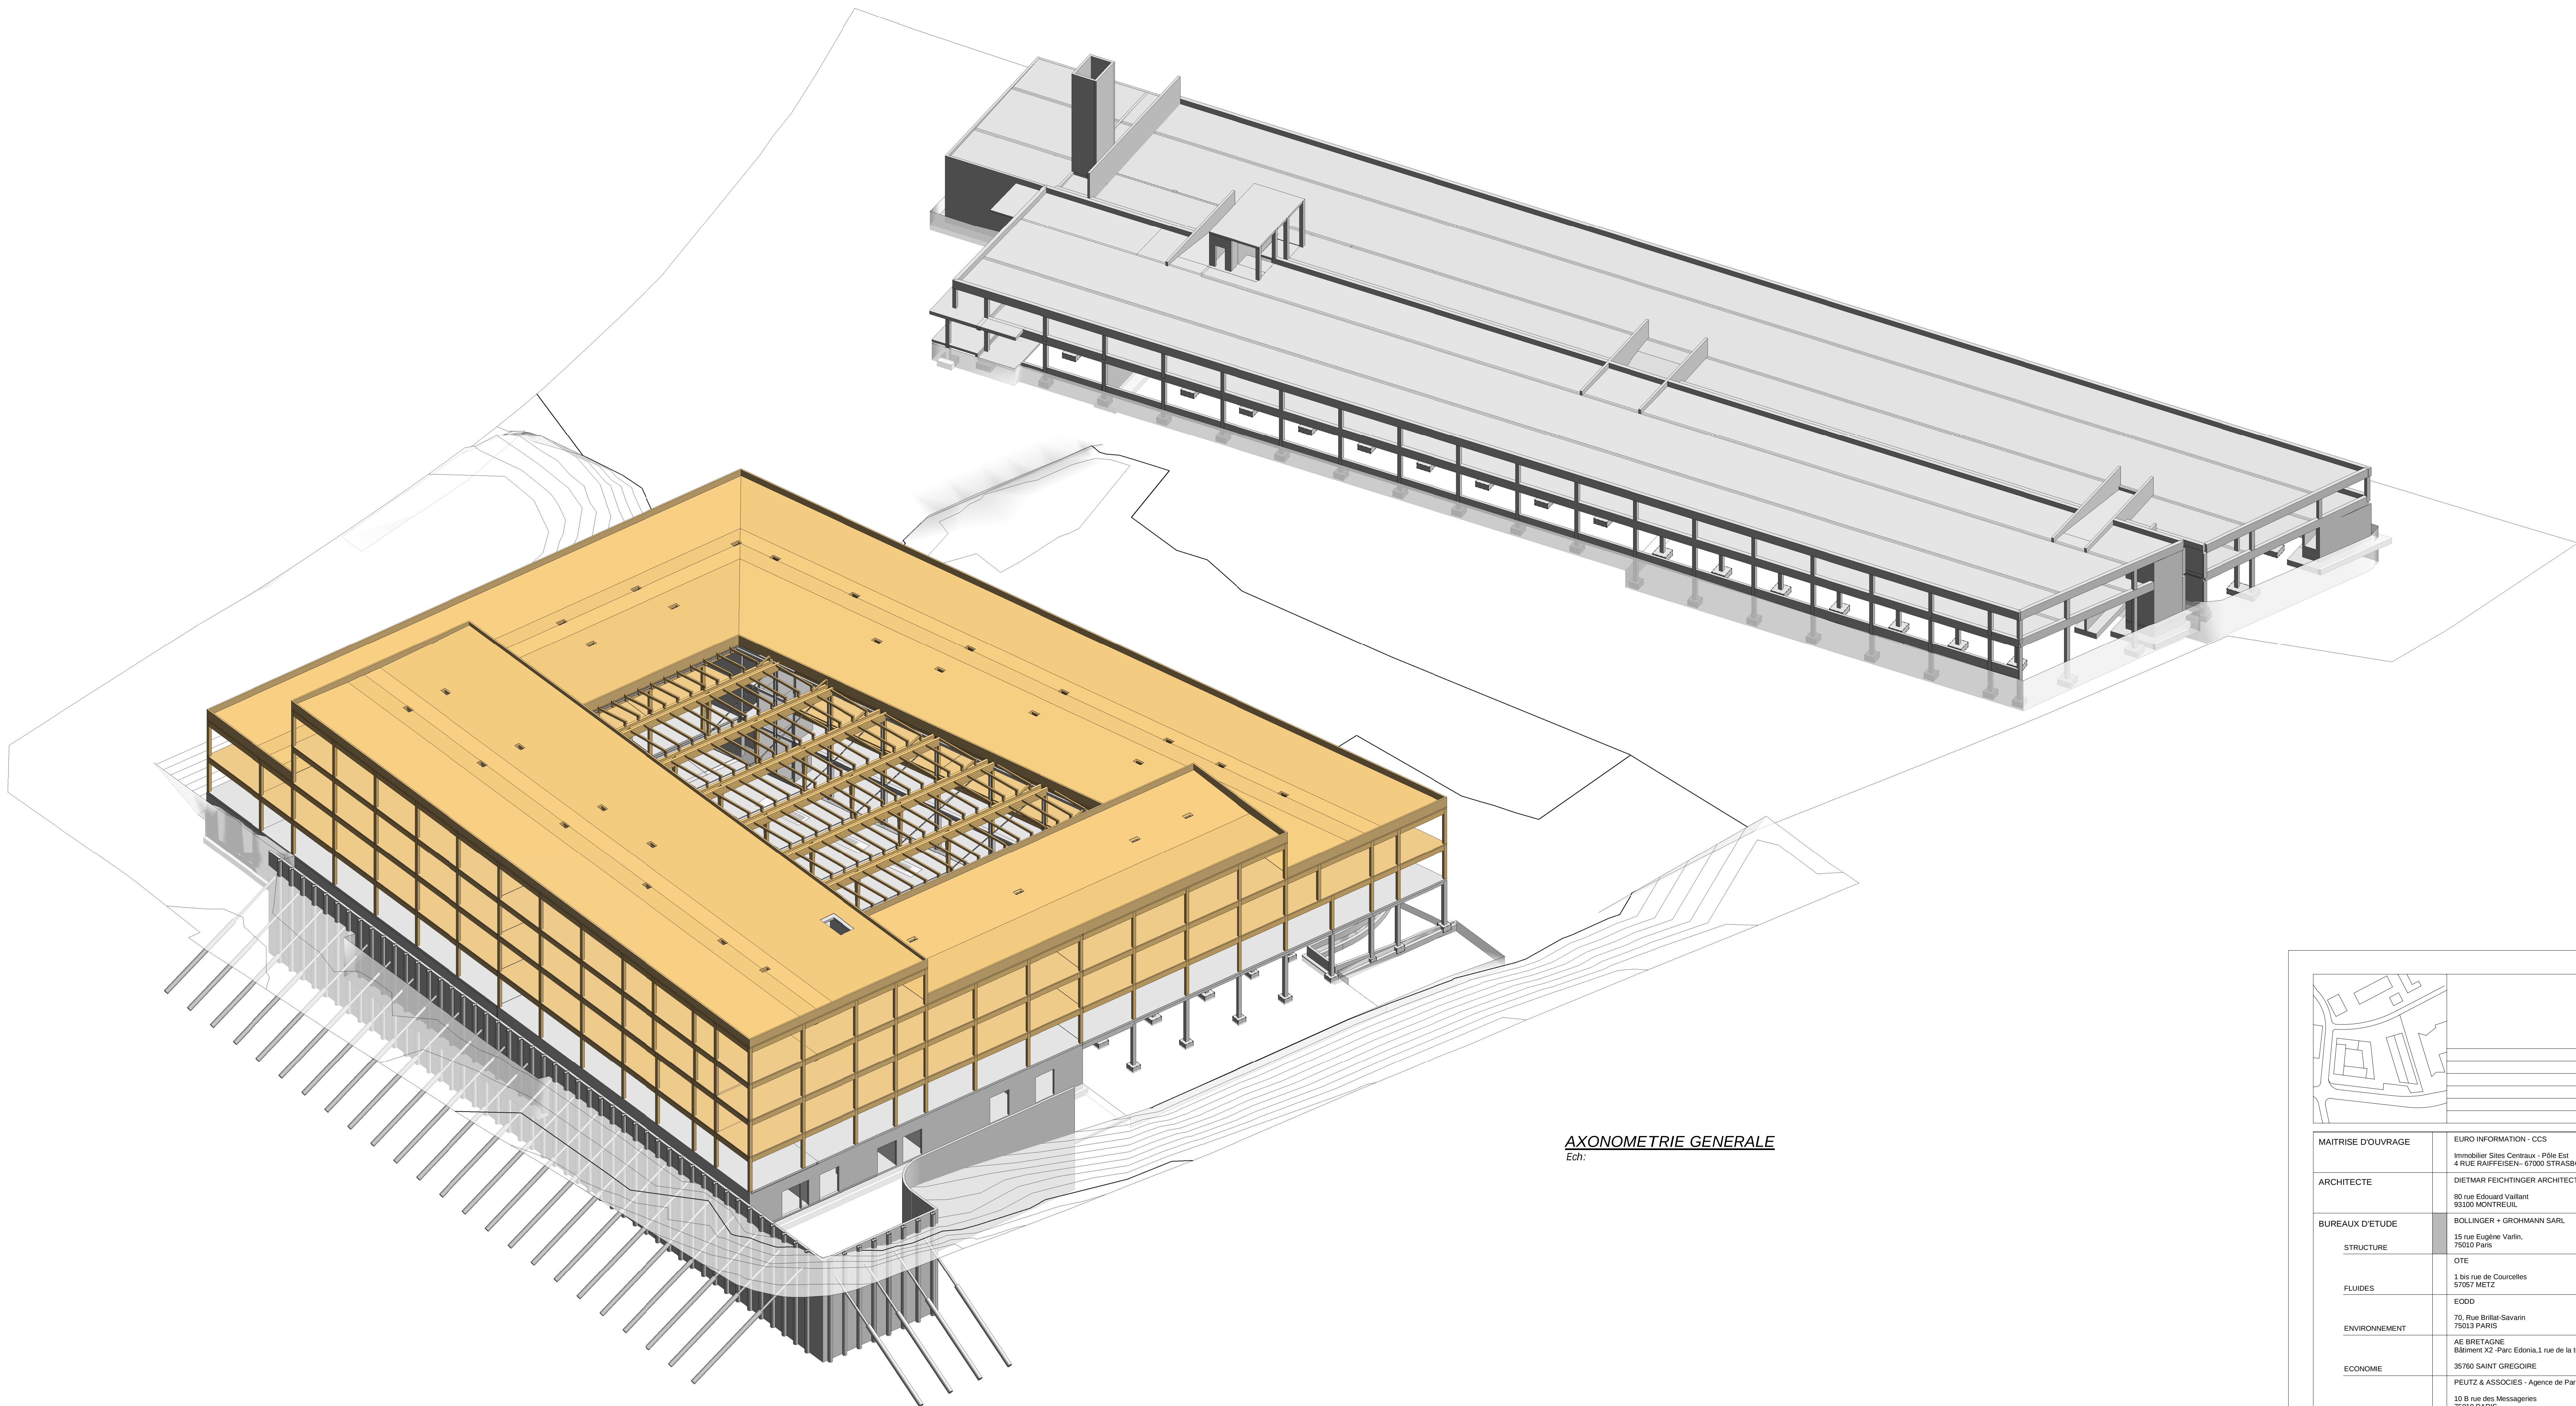

AXONOMETRIE GENERALE
Ech:

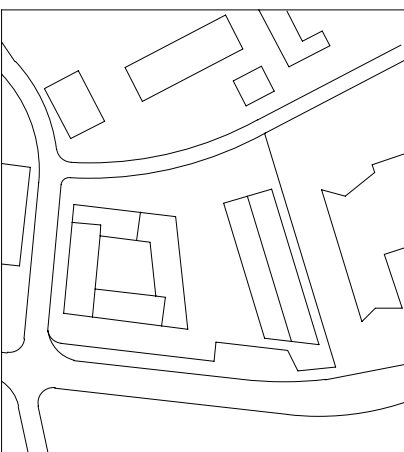

LAXOU

OBSERVATIONS

MAITRISE D'OUVRAGE	EURO INFORMATION - CCS Immobilier Sites Centraux - Pôle Est 4 RUE KAUFESSEN - 67000 STRASBOURG	T : 03 88 14 68 47 F : 03 88 14 68 56 celine.gendreau@cmccs.fr
ARCHITECTE	DIETMAR FEICHTINGER ARCHITECTES 80 rue Edouard Vaillant 93100 MONTREUIL	T : 01 43 71 15 22 contact.paris@feichtingerarchitectes.com
BUREAUX D'ETUDE	BOLLINGER + GROHMANN SARL 15 rue Eugène Varlin 75010 Paris	T : 06 43 28 84 05 1 maria.zewicz@bollinger-grohmann.fr
STRUCTURE	OTE 1 bis rue de Courcelles 57067 METZ	T : 03 87 76 46 70 pierre.millo@ote.fr
FLUIDES	EOOD 70, Rue Brilat-Savain 75013 PARIS	T : 01 49 86 48 75 e.ducee@eood.fr
ENVIRONNEMENT	AE BRETAGNE Bâtiment X2 - Parc Edonia, 1 rue de la terre de feu 35760 SAINT GREGOIRE	T : 02 99 33 81 14 valery.jehoux@aebretagne.fr
ECONOME	PEUTZ & ASSOCIES - Agence de Paris 10 B rue des Messageries 75010 PARIS	T : 01 45 23 05 00 s.merckel@peutz.fr
ACOUSTIQUE	OCULUMEN IN PROCESS CHRISTOPHE LAFORGE	oculumen.christophe.laforge@orange.fr
PAYSAGISTE	ON 79 Rue du Dessous des Berges 75013 Paris	T : T : 01 83 81 31 41 r.adda-brattem@agence-on.com
ECLAIRAGE	SEBA AI Gr. MERLIN 110 Rue des Quatre Éléments 54540 Pompey	T : 03 87 30 37 85 damon@seba-ai.fr
VRD	CONVERGENCE 34, avenue Raspail 94100 Saint Maurice des Fossés	T : 01 55 12 38 50 olivier.delmas@convergence-ing.com
CUISINISTE		

PHASE

DCE

TITRE

AXONOMETRIE GENERALE

DATE	INDICE	ECHELLE	FORMAT	EMETTEUR	N° DOCUMENT
27/09/2021			A0	B+G	301

Projet de l'Agence de l'Etat