


légende murs

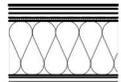


mur extérieur - ép: 52,15cm



mur bois massif cloué
ép: 12,2cm




mur BTC - ép: 19,7cm

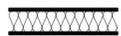

cloison ossature bois
ép: 12 et 17cm

légende coupe

- 1 - complexe végétalisé
- 2 - caisson de toiture
- 3 - volige peuplier
- 4 - larmier périphérique
- 5 - menuiserie extérieure bois
- 6 - mur en bois massif
- 7 - bardage vertical en bois

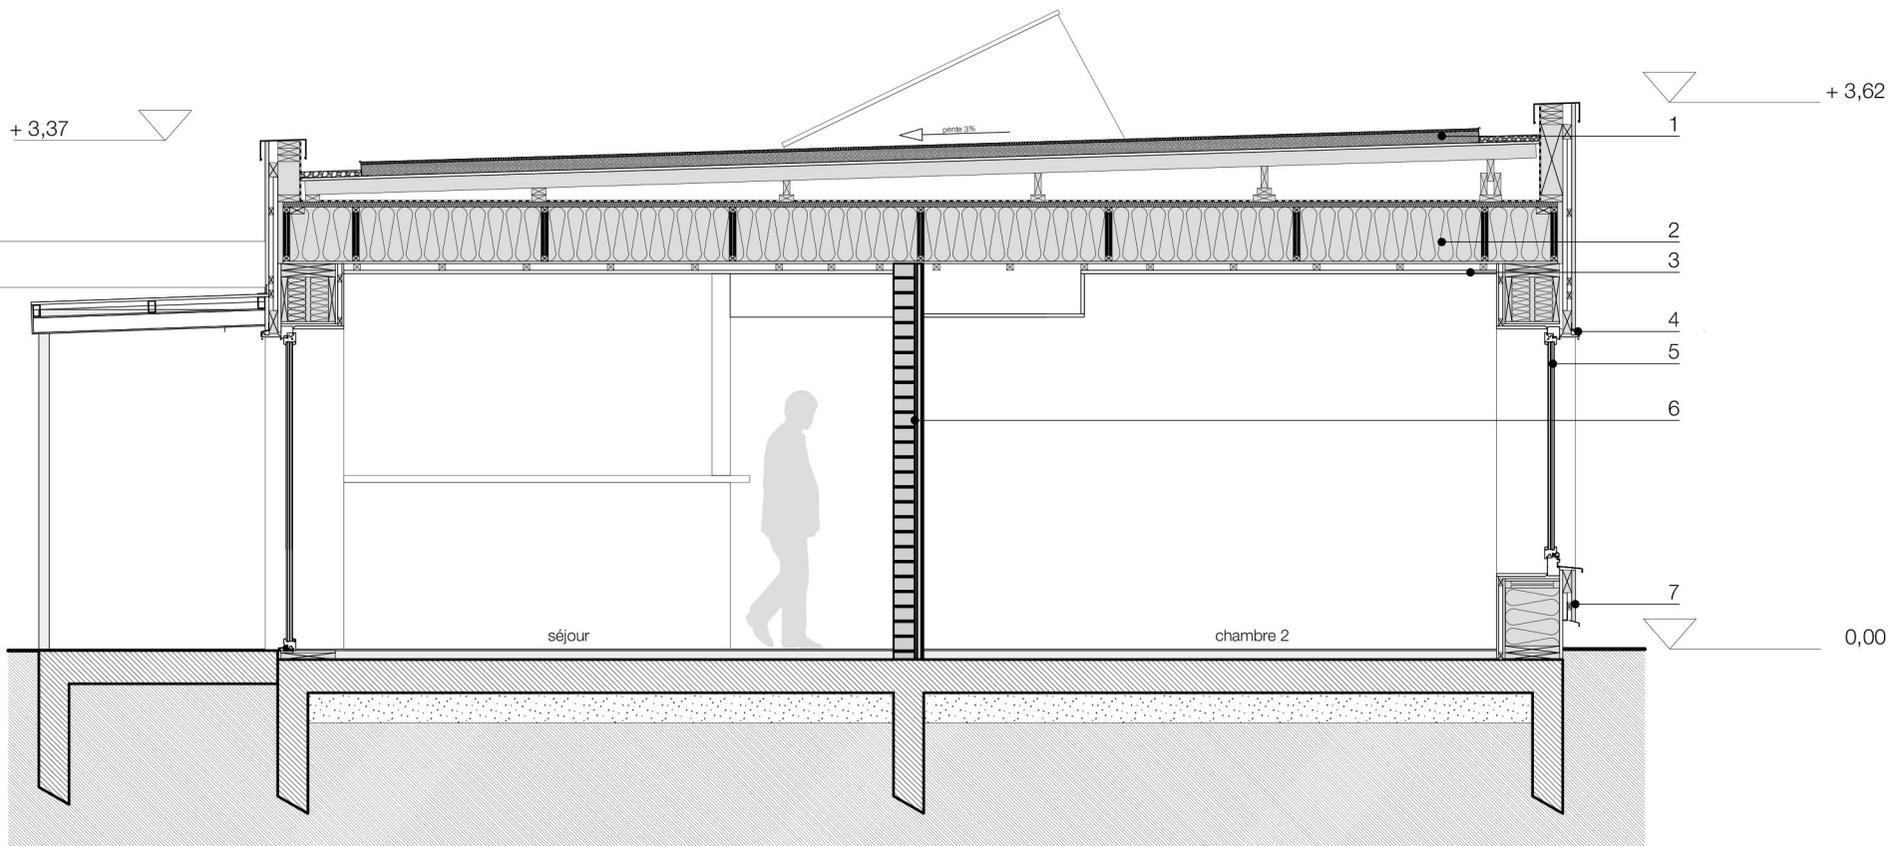

coupe transversale