



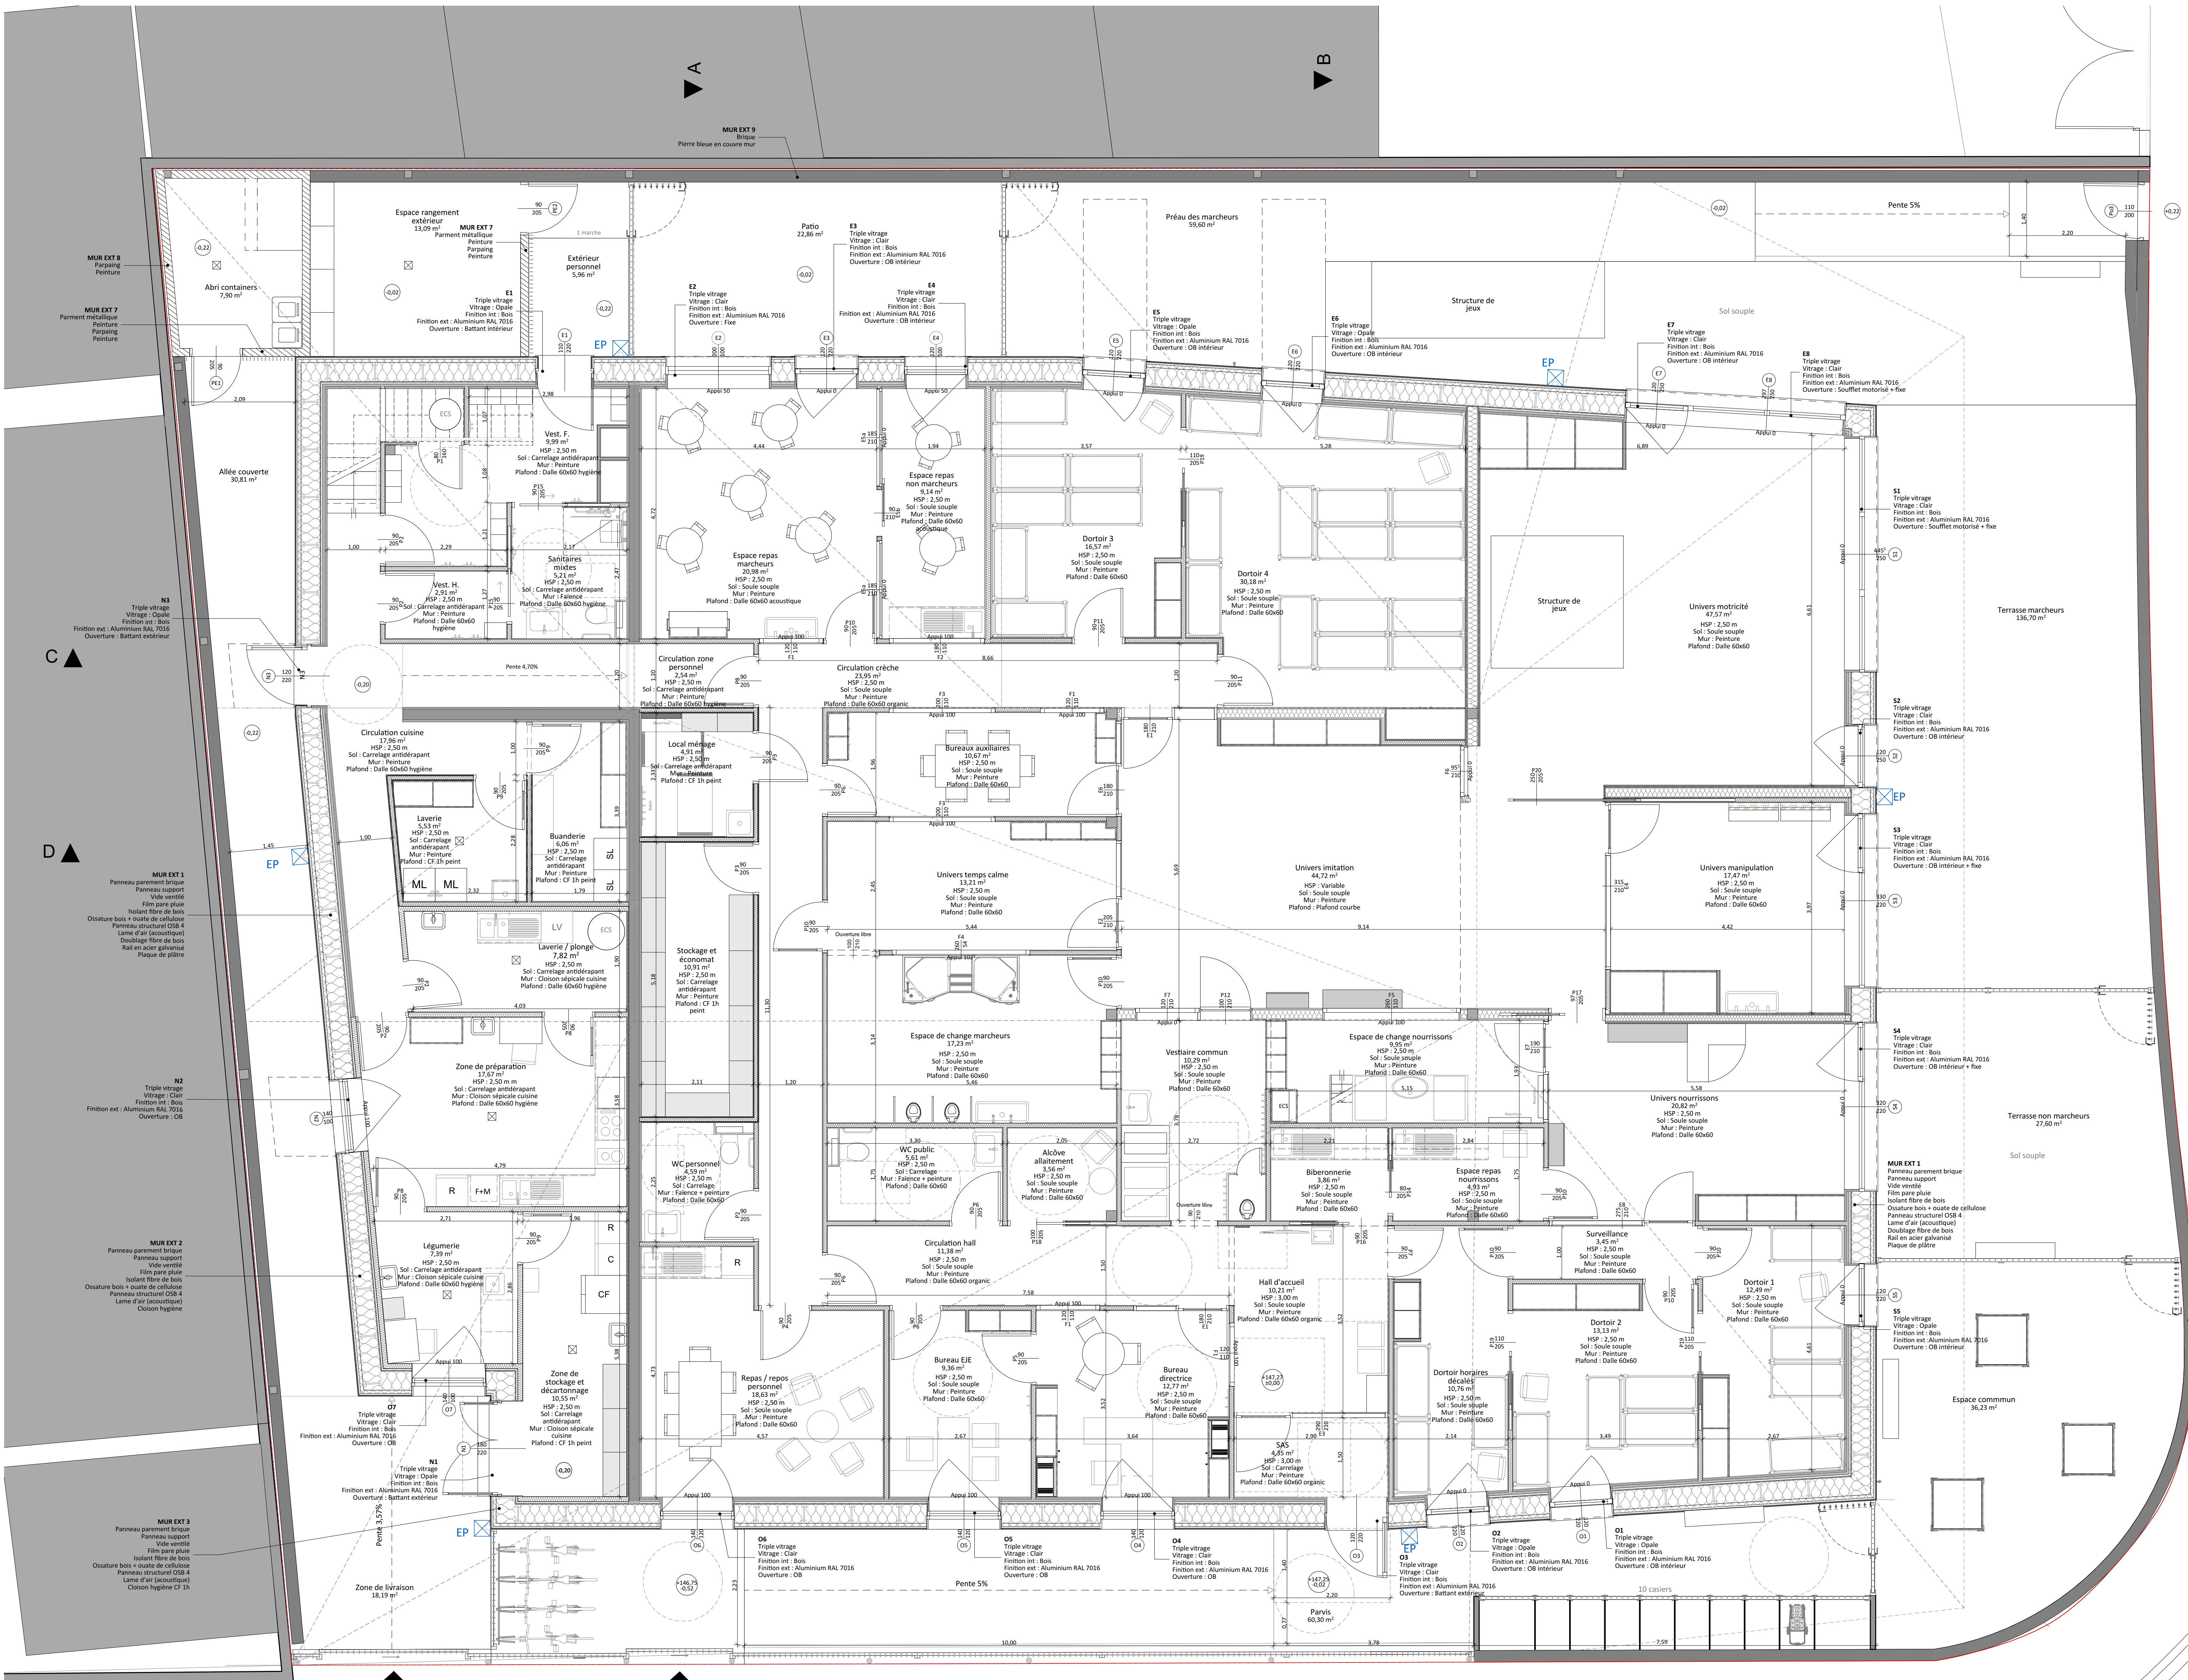

Plan du rez-de-chaussée

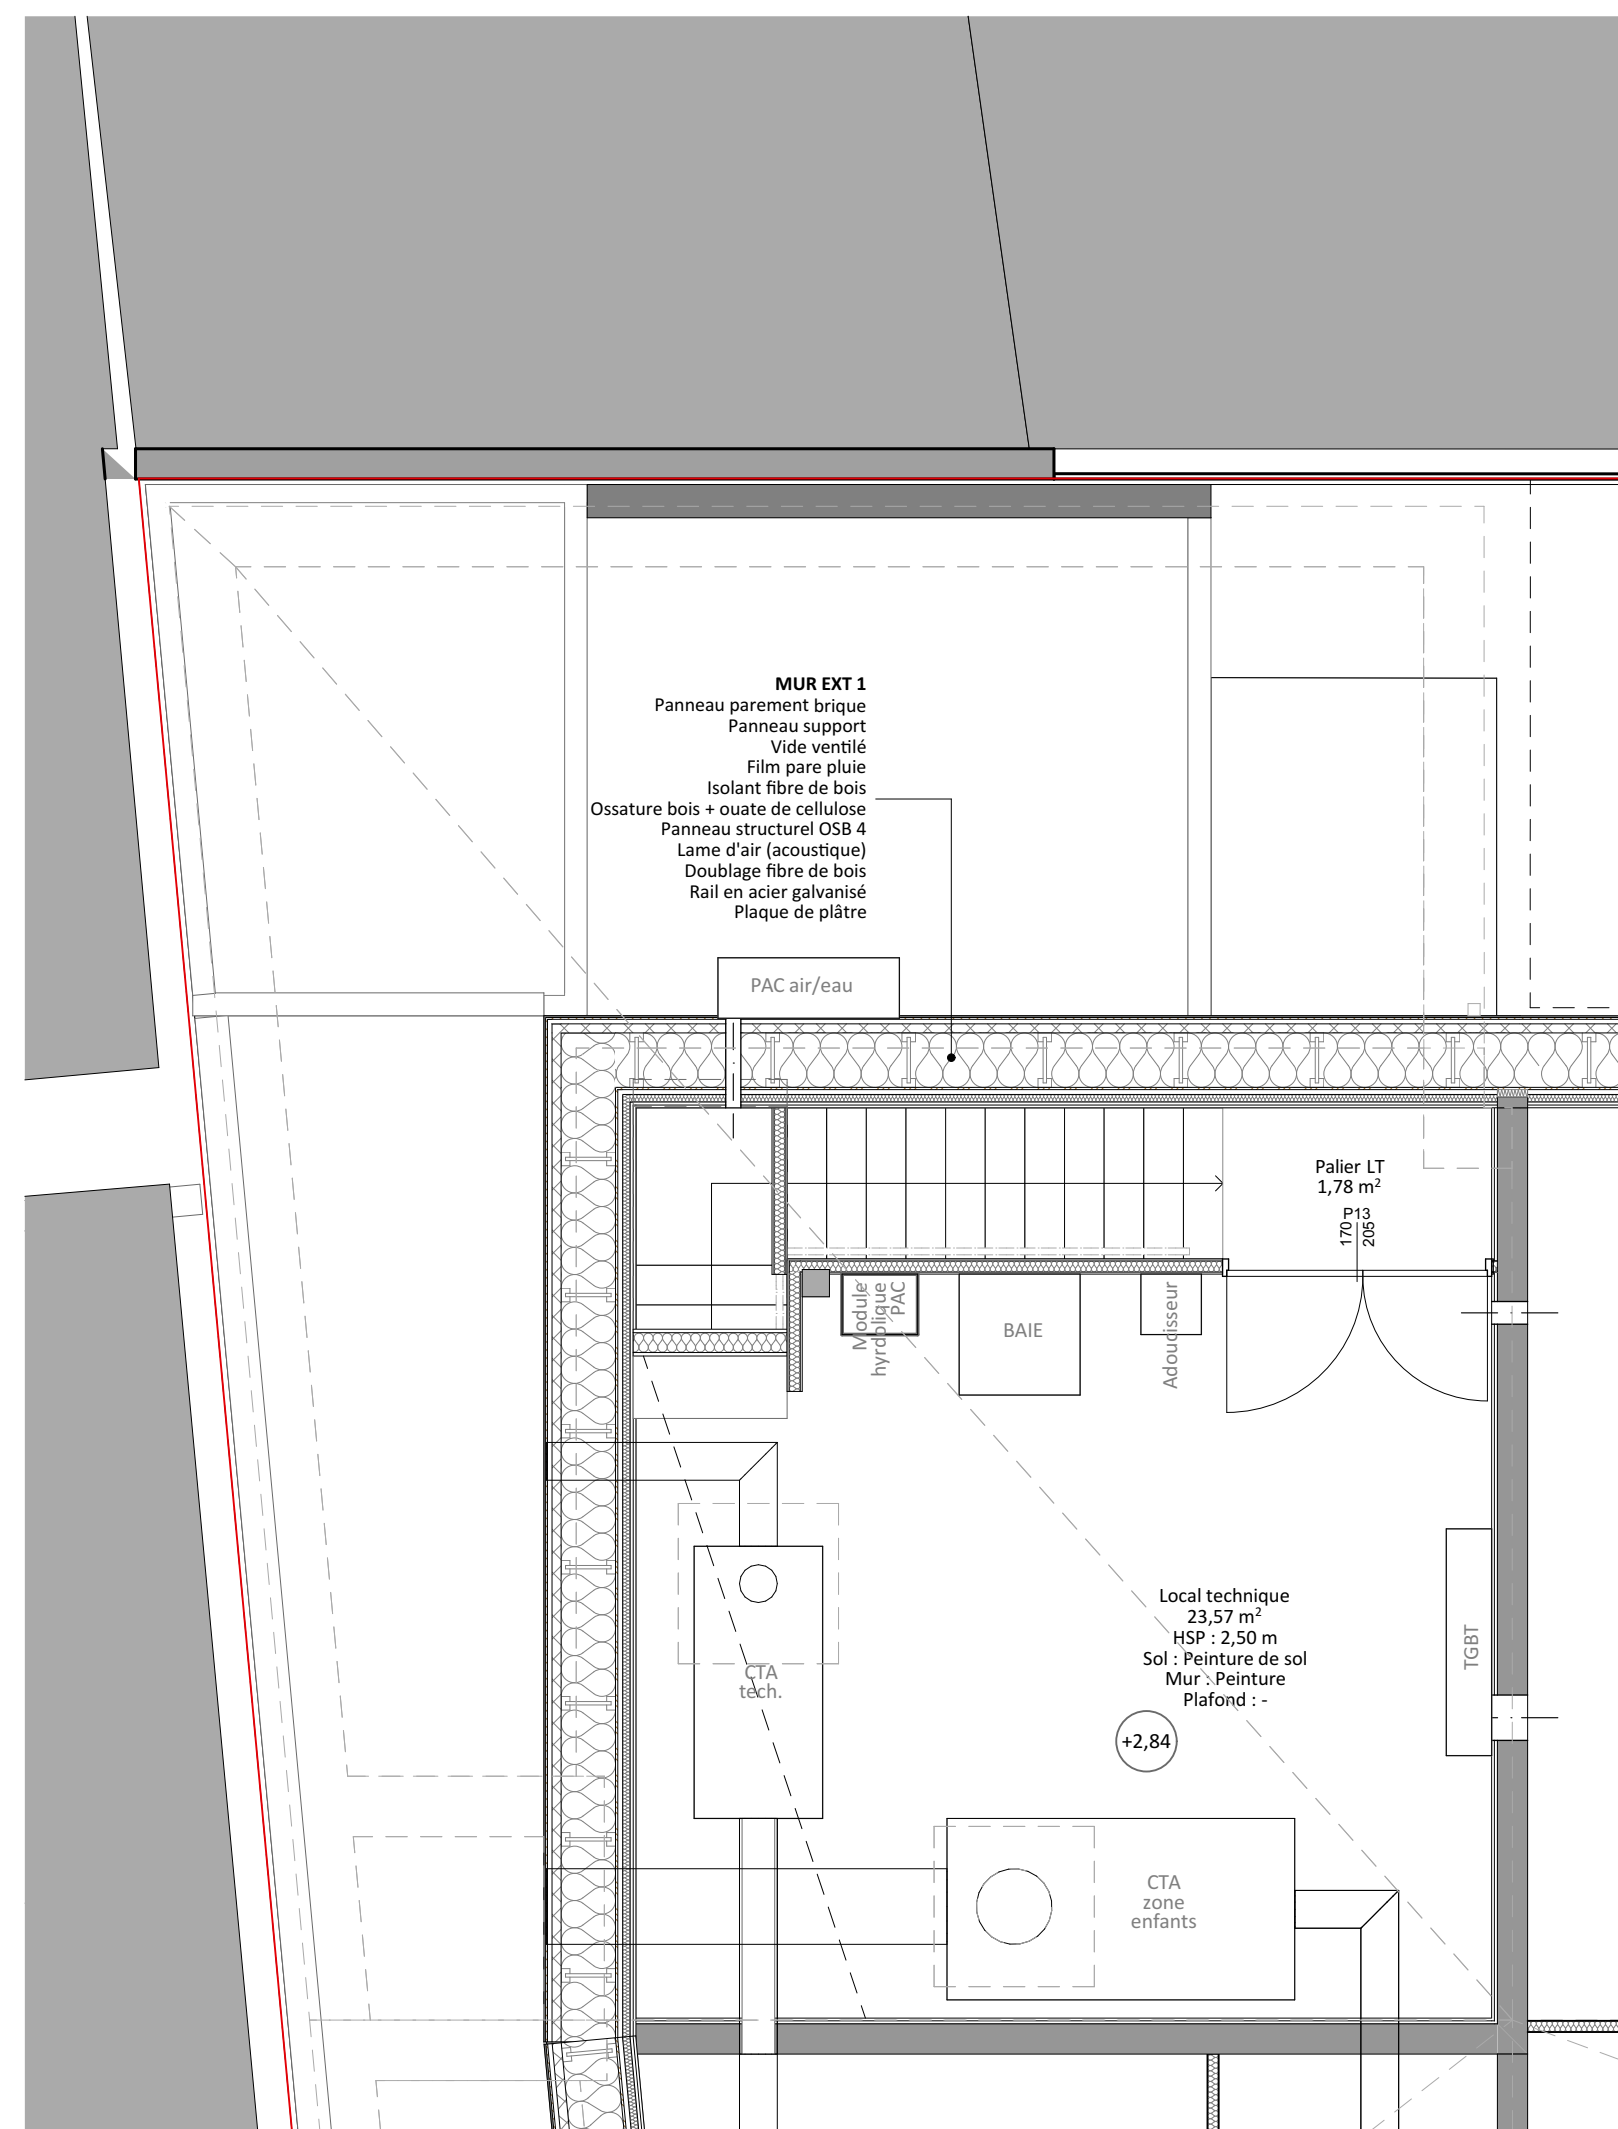

Plan R+1

Construction d'une crèche passive

La Vieille Meuse o8000 Charleville-Mézières



Ville de Charleville-Mézières
Julien DUPONT - Gestionnaire Marchés Publics
Tél. : 03.24.32.40.23 - julien.dupont@charleville-mezieres.fr
4 Place Jacques FÉLIX 08000 Charleville-Mézières

Vincent DELSINNE Architecte d.p.l.g.
Ricardo MOREIRA, Geoffrey JACQUES, Xavier HOT
Tél. : 06.11.30.49.64 - moreira@delphine-architecte.com
www.delsinnearchitecte.fr

ETBE ingénierie
Christophe GHILLEBERT
Tél. : 06.95.77.25.46 - christophe.ghillebert@energieo.fr
7 rue de l'Hôpital Militaire 59600 Lille

Atelier téléscopique
Sébastien DELSINNE
Tél. : 03.20.52.61.61 - contact@ateliertelecopique.com
54 rue Gustave Delory 59000 Lille

SOCOTEC Bureau de contrôle
Lise-Laure VILPOUX
Tél. : 06.20.41.82.44 - lise-laure.vilpoux@socotec.com
23 Avenue d'Arches 08000 Charleville-Mézières

B.E.T. GECIBAT SAS
Vincent DELDIN
Tél. : 06.73.47.83.21 - contact@gecibat.fr
23 Avenue Charles Boubert 08000 Charleville-Mézières

ENERGEO
Christophe GHILLEBERT
Tél. : 06.95.77.25.46 - christophe.ghillebert@energieo.fr
7 rue de l'Hôpital Militaire 59600 Lille

TAUW France SAS
Vincent COTTET
Tél. : 06.07.31.97.51 - v.cottet@tauw.com
141 rue Simone de Beauvoir 69000 Lyon

Plan	Indice	Date	Echelle	Phase
1.3	A	20/12/2022	1:50	DCE
Plans des niveaux - 50ème				
Dossier 1/3				