

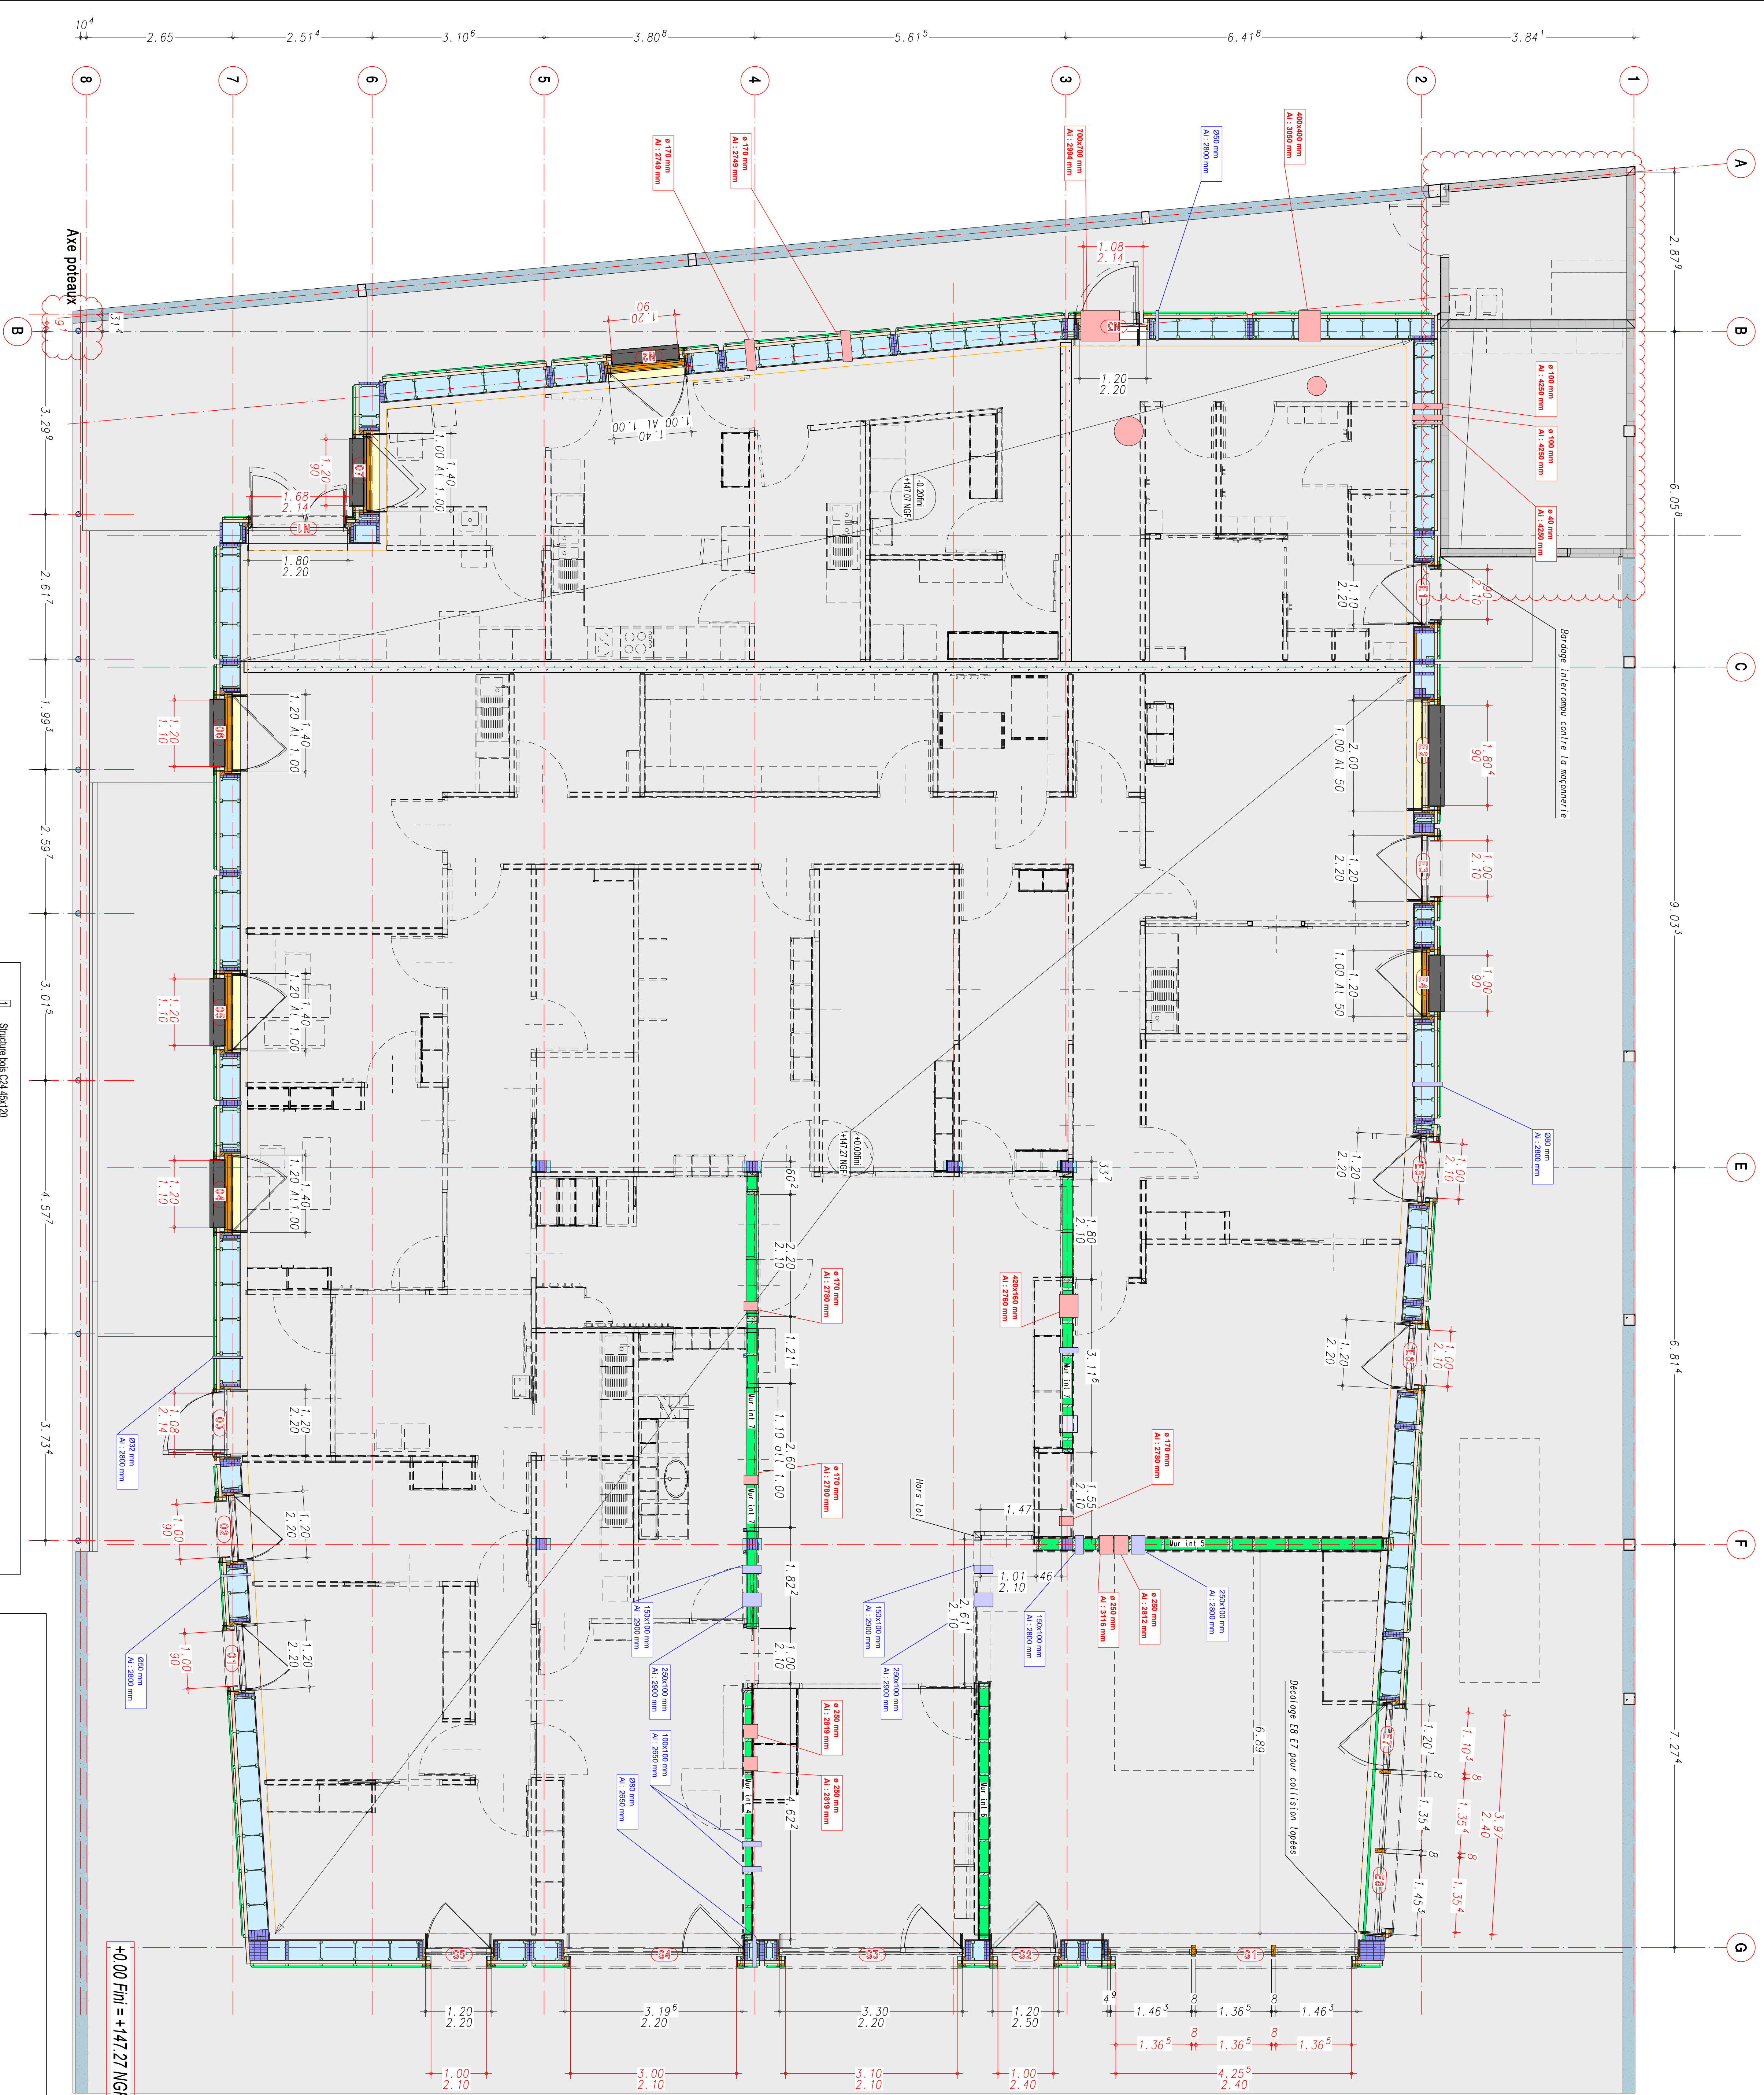


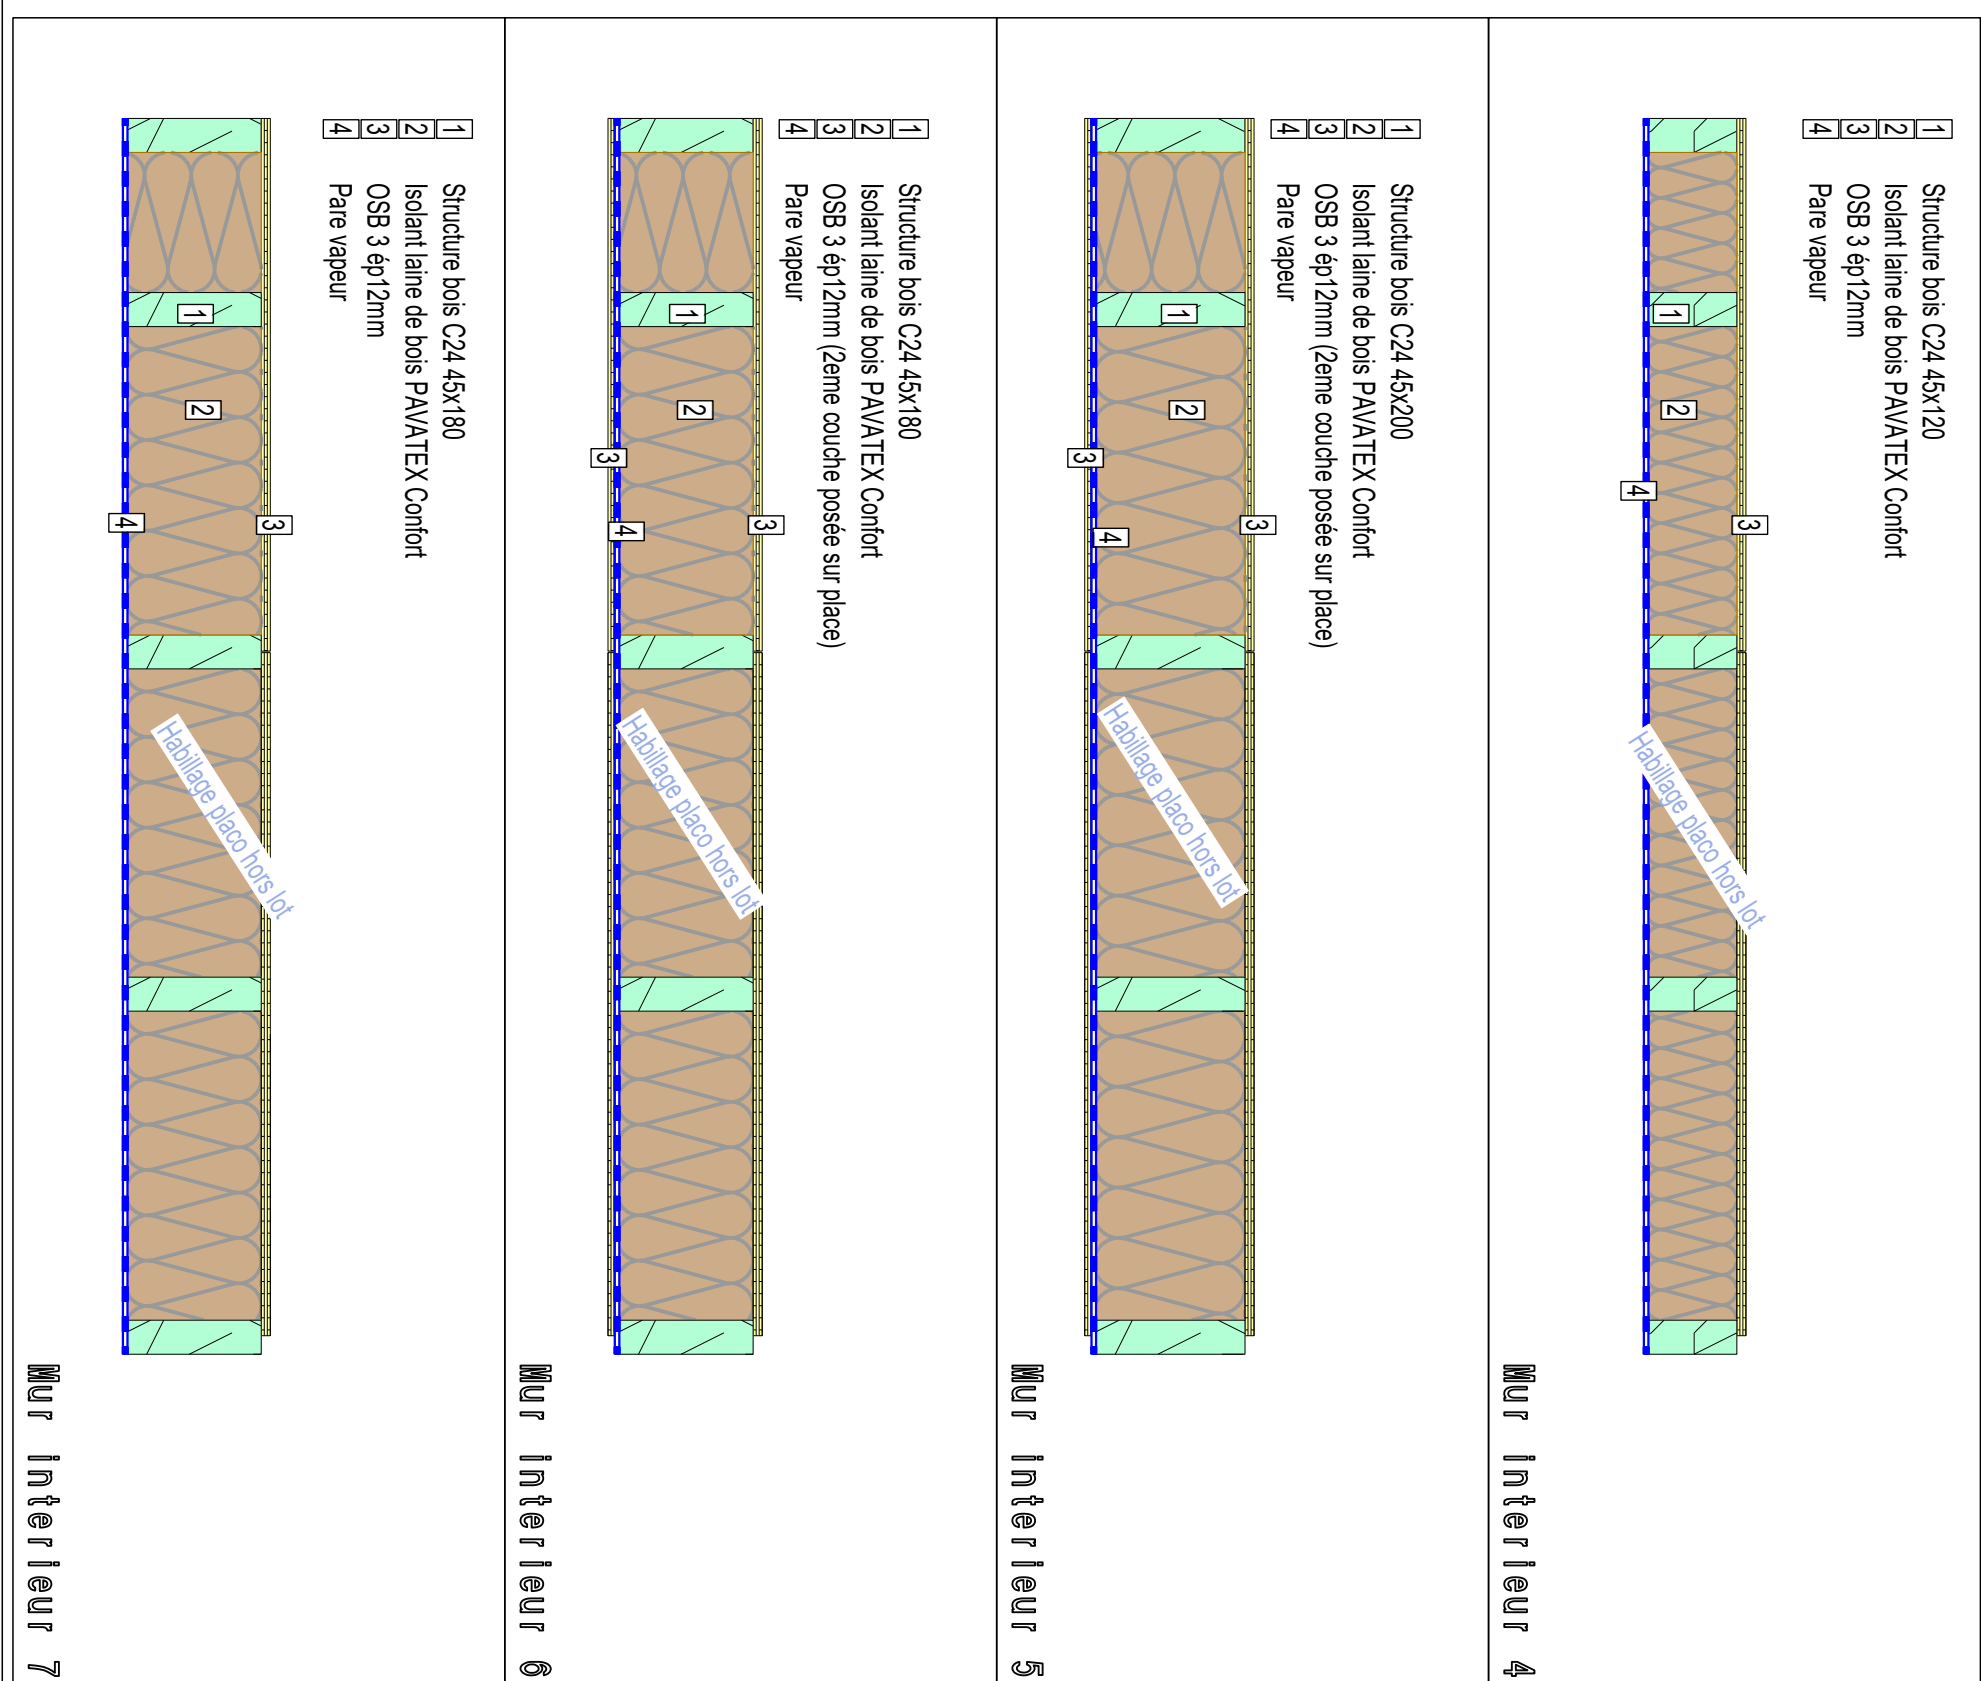

VERIFIER ET CONFIRMER PAR ECRIT LA POSITION ET LES DIMENSIONS DES RESERVATIONS AVANT MISE EN FABRICATION.  
AUCUN "BRICOLAGE" NE SERA EFFECTUE SUR SITE PAR L'ENT BATTIMENT ASSOCIE.  
**LES EVENEMENTS CHANGEMENTS SUR SITE SERONT A LA CHARGE DE L'ENTREPRISE CONCERNEE. ELLE PRENDRA DONC LA  
RESPONSABILITE DE L'EMBAUCHE A L'AIR ET A L'EAU DE LA PAROI**


Cotes hors tout  
1.20  
A l 1.50

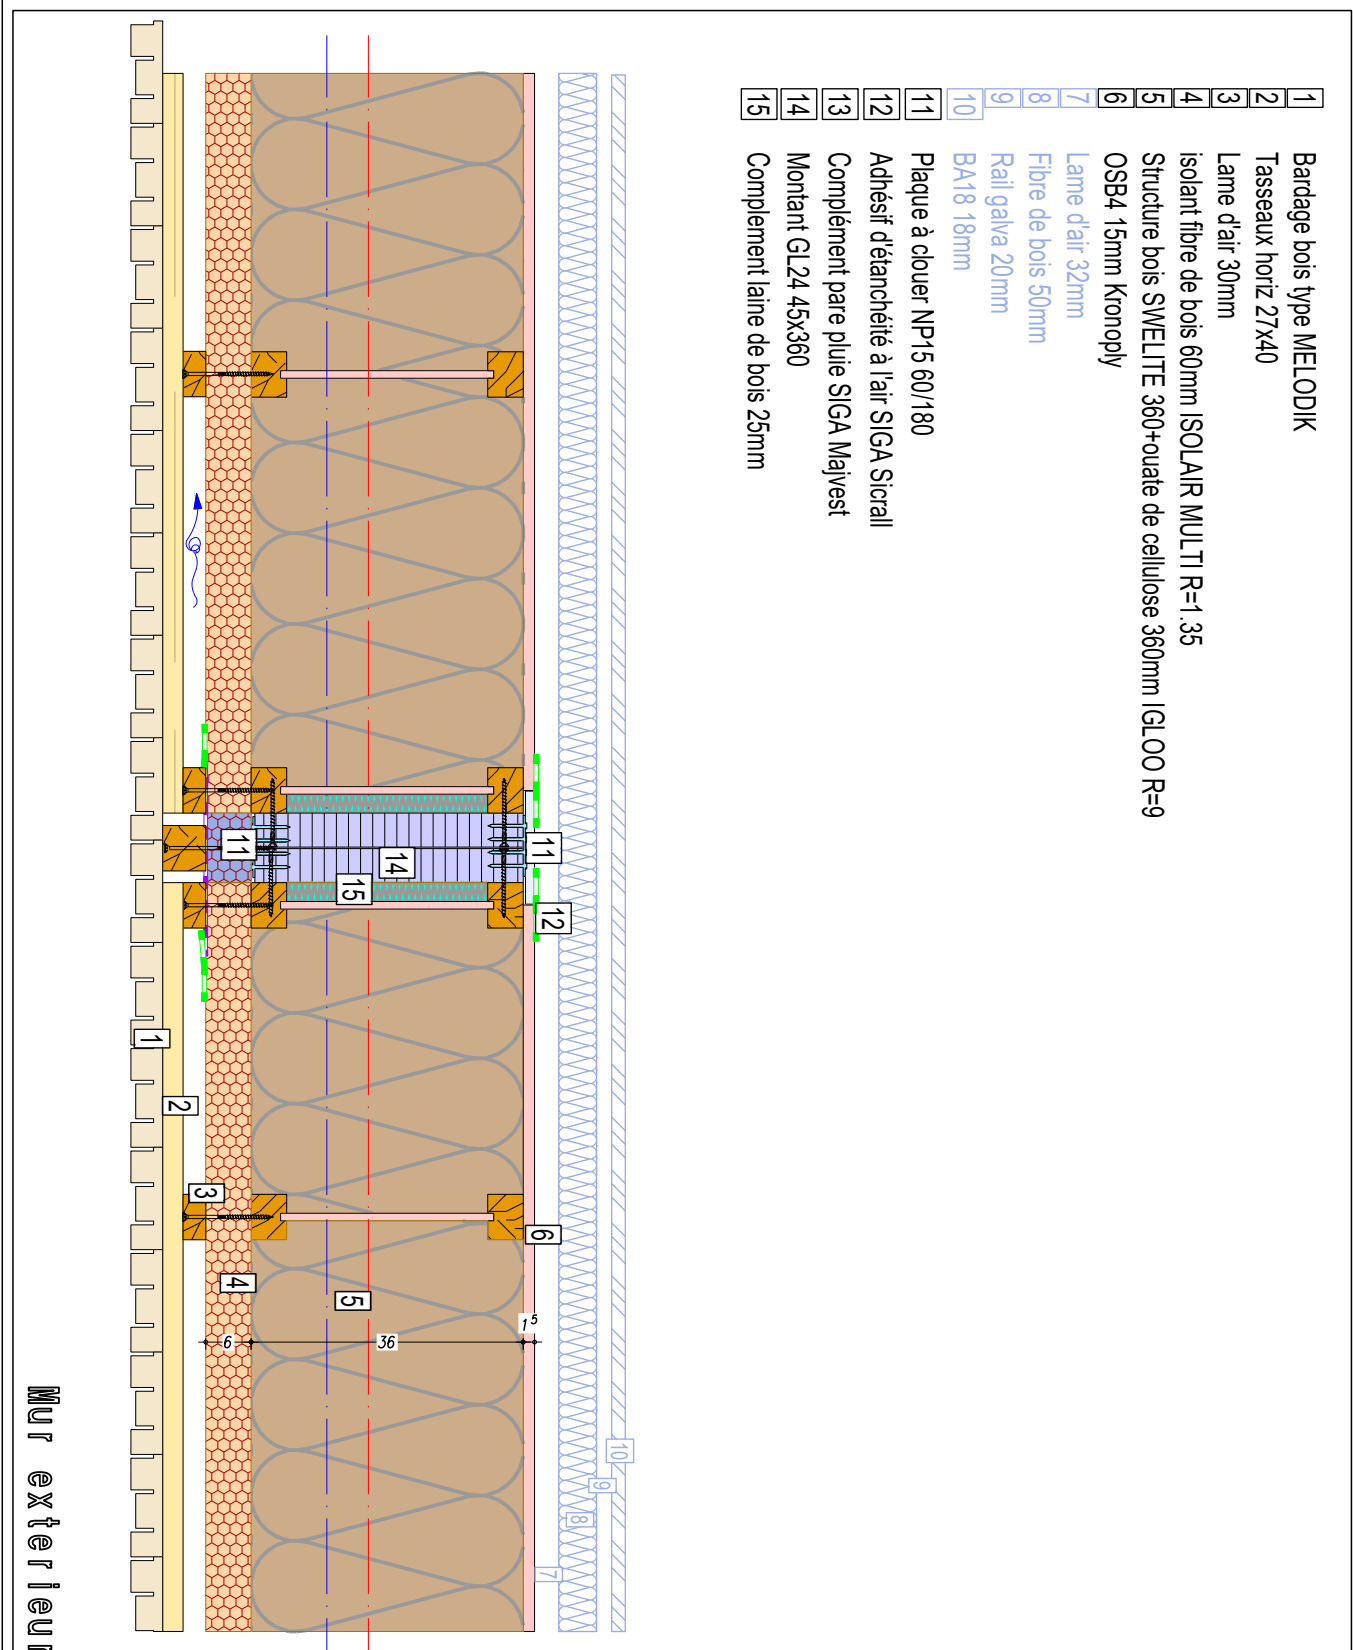

|                                                                             |      |      |             |
|-----------------------------------------------------------------------------|------|------|-------------|
| Affaire                                                                     |      |      |             |
| Imprimé le 15/03/2023 90x170 mm                                             |      |      |             |